תכנית 552-0217687 נספח ניקוז נספח ניקוז. גליון 2 מתוך 2. שטח התכנית 11:07:10 14/12/2015

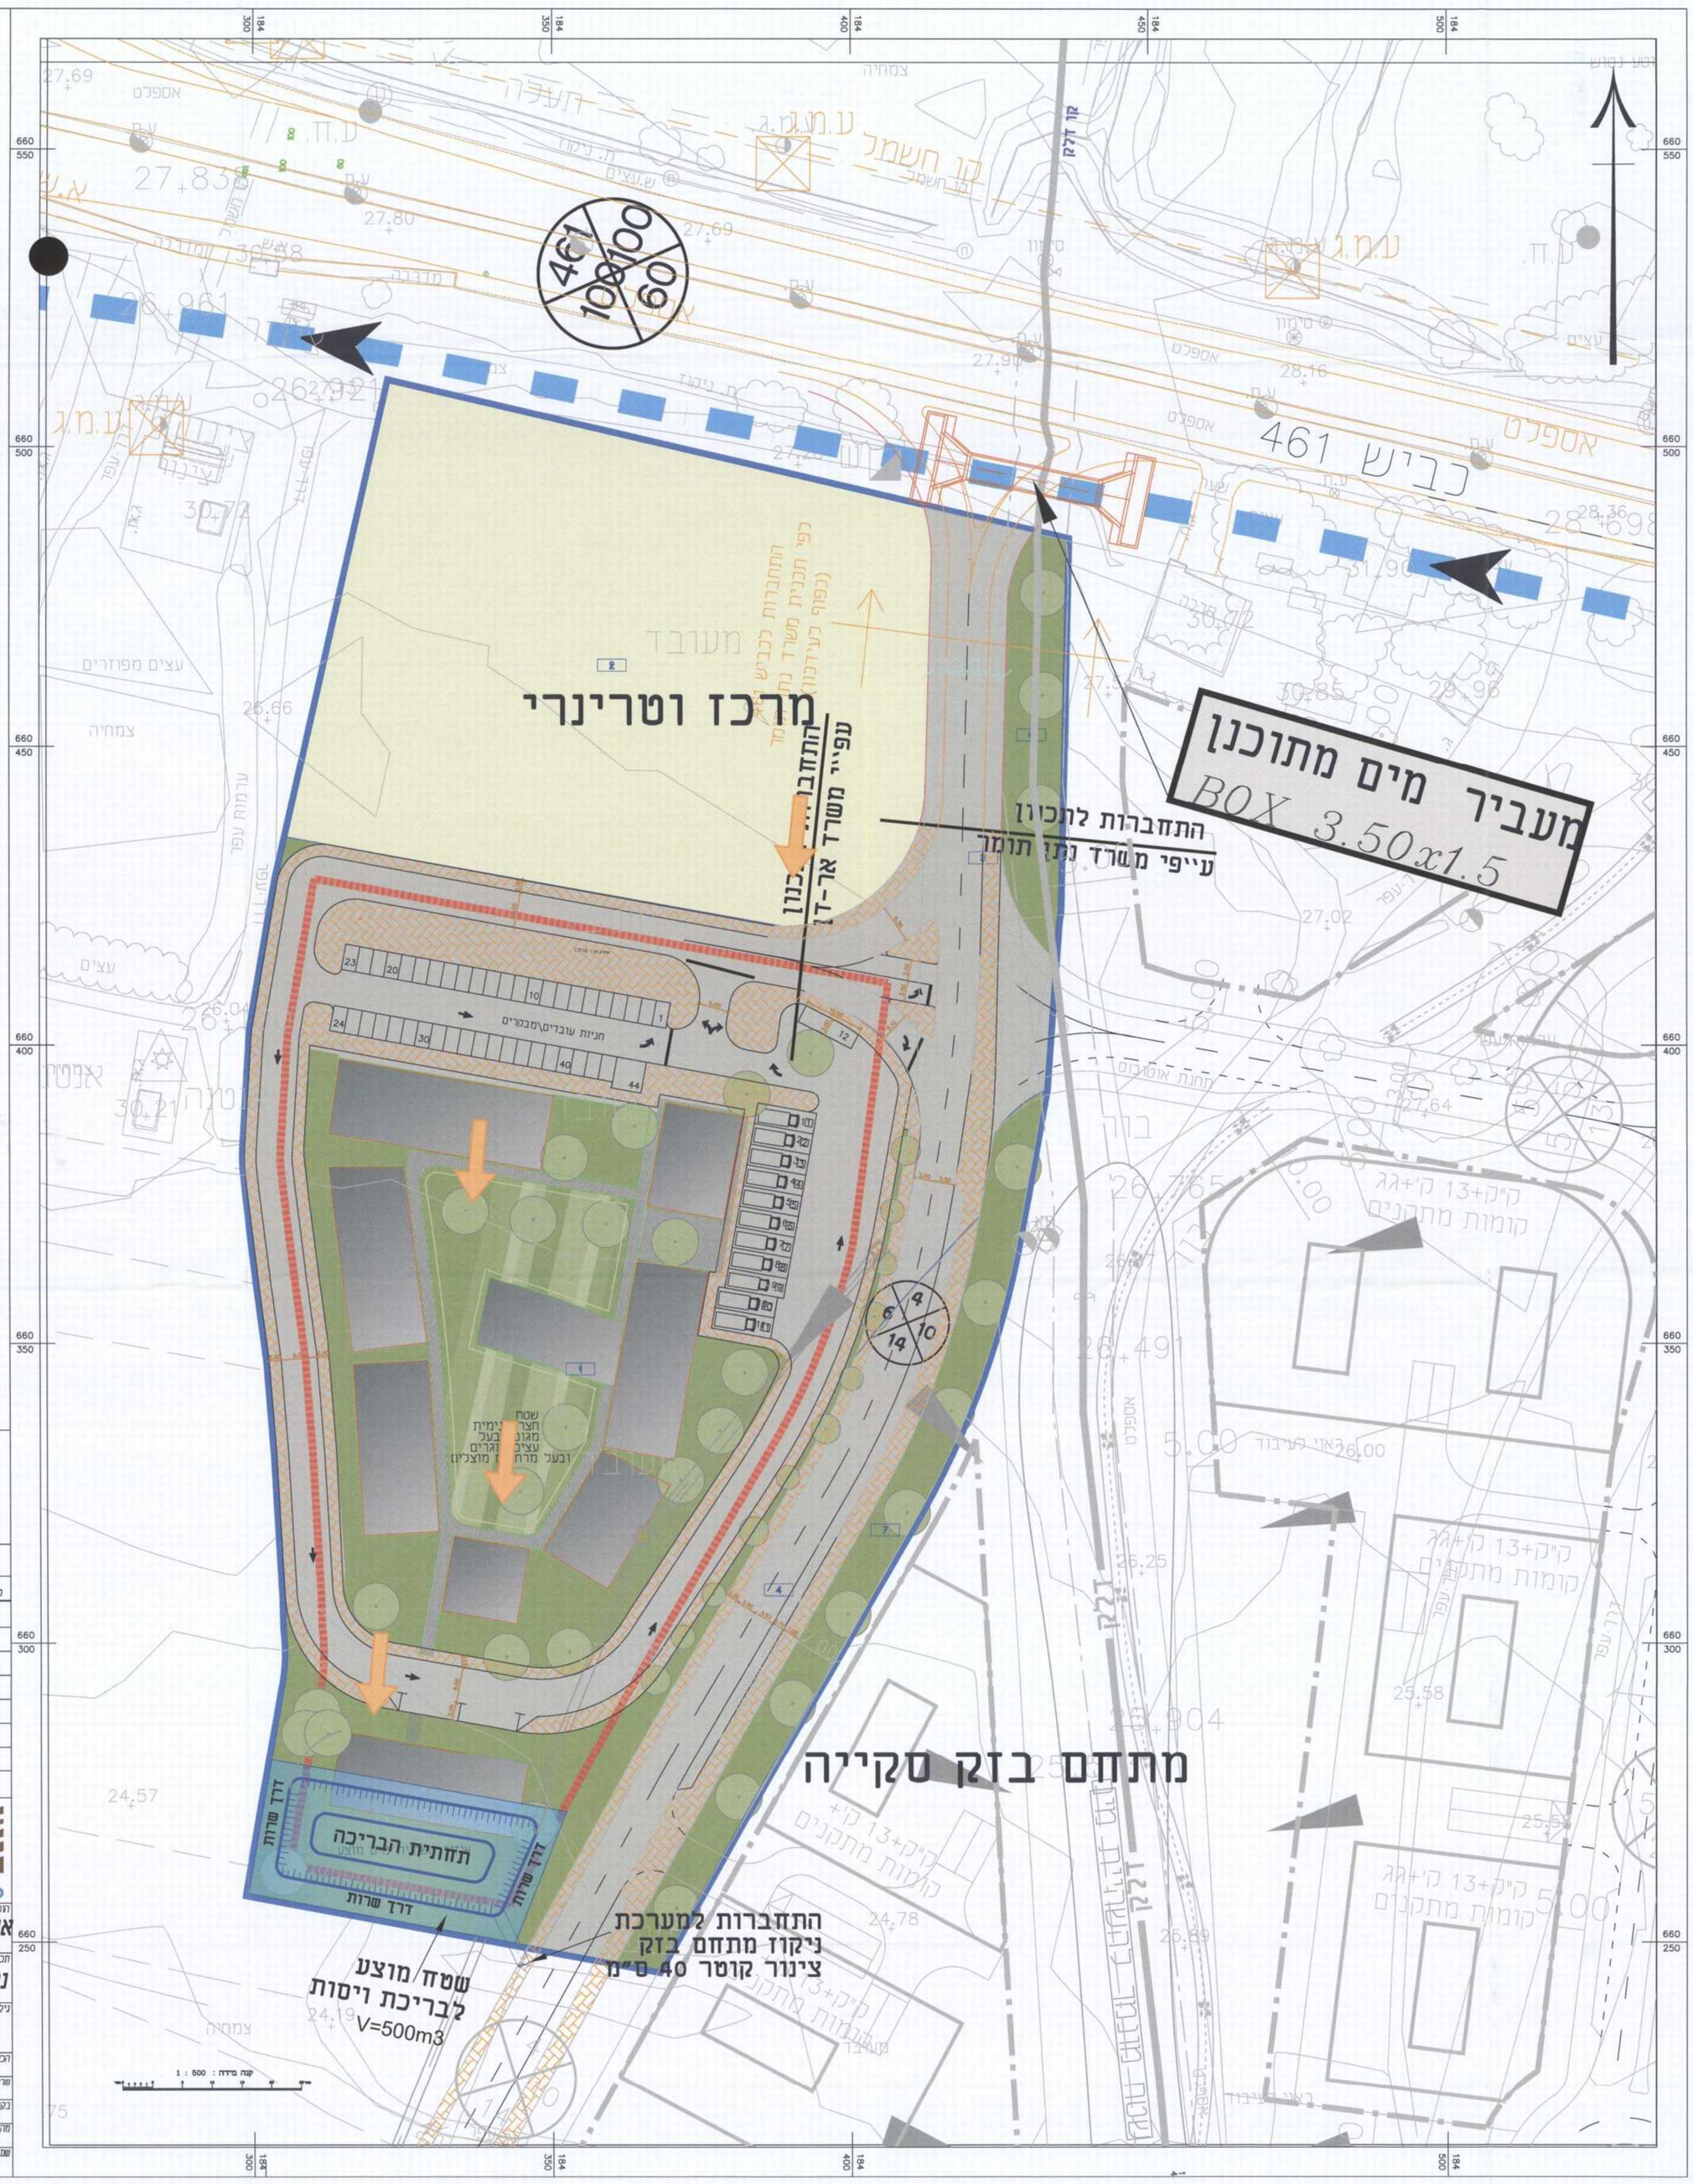

חוק התכנון והבניה תשכ"ה 1965
הועדה המקומית לתכנון ולבנייה
אזור יהודה - אזור
תוכנית מס' 552-0217687 מס' 107614
שנדונה בישיבה מס' 473400 מיום 9.11.15
הועברה לועדה המחוזית לתכנון
ולבניה מחוז ת"א ע"י הוועדה
למתן תוקף
אינני משה לורברבוים
מהנדס הועדה המקומית
עו"ד אהרון עוז
אור-יהודה יו"ר הועדה לתכנון ובניה
אור יהודה- אזור

מינהל התכנון - מחוז תל-אביב
חוק התכנון והבנייה, תשכ"ה - 1965
אישור תכנית מס' 552-0217687
התוכנית המחוזית לתכנון ולבניה החליטה
ביום 9.11.15 לאשר את התכנית
☒ התכנית לא נקבעה טעונה אישור שר
☐ התכנית נקבעה טעונה אישור שר
מנהל מינהל התכנון יו"ר הוועדה המחוזית
הוחלט
2.2.16

מקרא:

- כיוון זרימה
- ציר ניקוז מתוכנן
- קו כחול

הערות ושינויים

מס'	תיאור	תאריך
.5		
.4		
.3		
.2	עדכון תכנית בינוי ותנועה	13.12.15
.1	עדכון קו כחול וחלקות	8.12.15

לעיון ○ לאישור ◉ למכרז ○ לביצוע ○

פלגי מים בע"מ
חברה לפיתוח מקורות מים
יקנעם מושבה 20600
טל. 04-9893231, 04-9893078
פקס. 04-9893502
דוא"ל: office@p-ma.co.il
פלגי מים

הוכן עבור
איגוד ערים דן לשירותי וטרינריה

תכנית
נספח ניקוז מרכז וטרינרי גוש דן

גיליון
שטח התכנית

הכין	שירלי סטרוגו	תאריך 14/12/2015
שרטט	רותם גורן	קנ"מ 1:500
בקר	אברי ליבנה	מס' גיליון 3117-2
מהדורה		
שם קובץ		

R:\Data2014\03-14-3117\04-Dwg\Drawings_PM\3117-2pln.dwg