



נספח פיתוח סביבתי

מס' 504-0330381

הר\מק\2346 דיוור בהישג יד
ברחוב שמשון הגיבור 11

נספח לתכנית גליון 1 מתוך 1


תחולה	מנחה
תיאור	
תאריך עריכת הנספח	25.07.2016
שטח התכנית	1.547 דונם
רשימת התרשימים	קנ"מ
תכנית בינוי	1:250
חתיים	1:250
חזיתות	1:250

שמות וחתימות:	
עורך הנספח	שם: אדריכל נתנאל בן יצחק תאגיד: בן יצחק אדריכלים

טבלת גושים וחלקות			
מס' גוש	חלק/כל הגוש	מספרי חלקות בשלמותן	מספרי חלקות בחלקיותן
6538	חלק	596	—

מקרא נספח בינוי

- גבול תכנית
- גבול גוש
- מספר גוש 12286
- גבול חלקה
- מספר חלקה 79
- גבול תא שטח
- מספר תא שטח 1
- קו בניו
- קו בניו תחתי (תת-קומע)
- עץ/עצים לעקירה
- זיקת הנאה למעבר ברכב
- זיקת הנאה למעבר ברכב
- להריסה
- מספר הדרך 500
- קווי בניו 500
- רוחב הדרך 500
- ריצוף

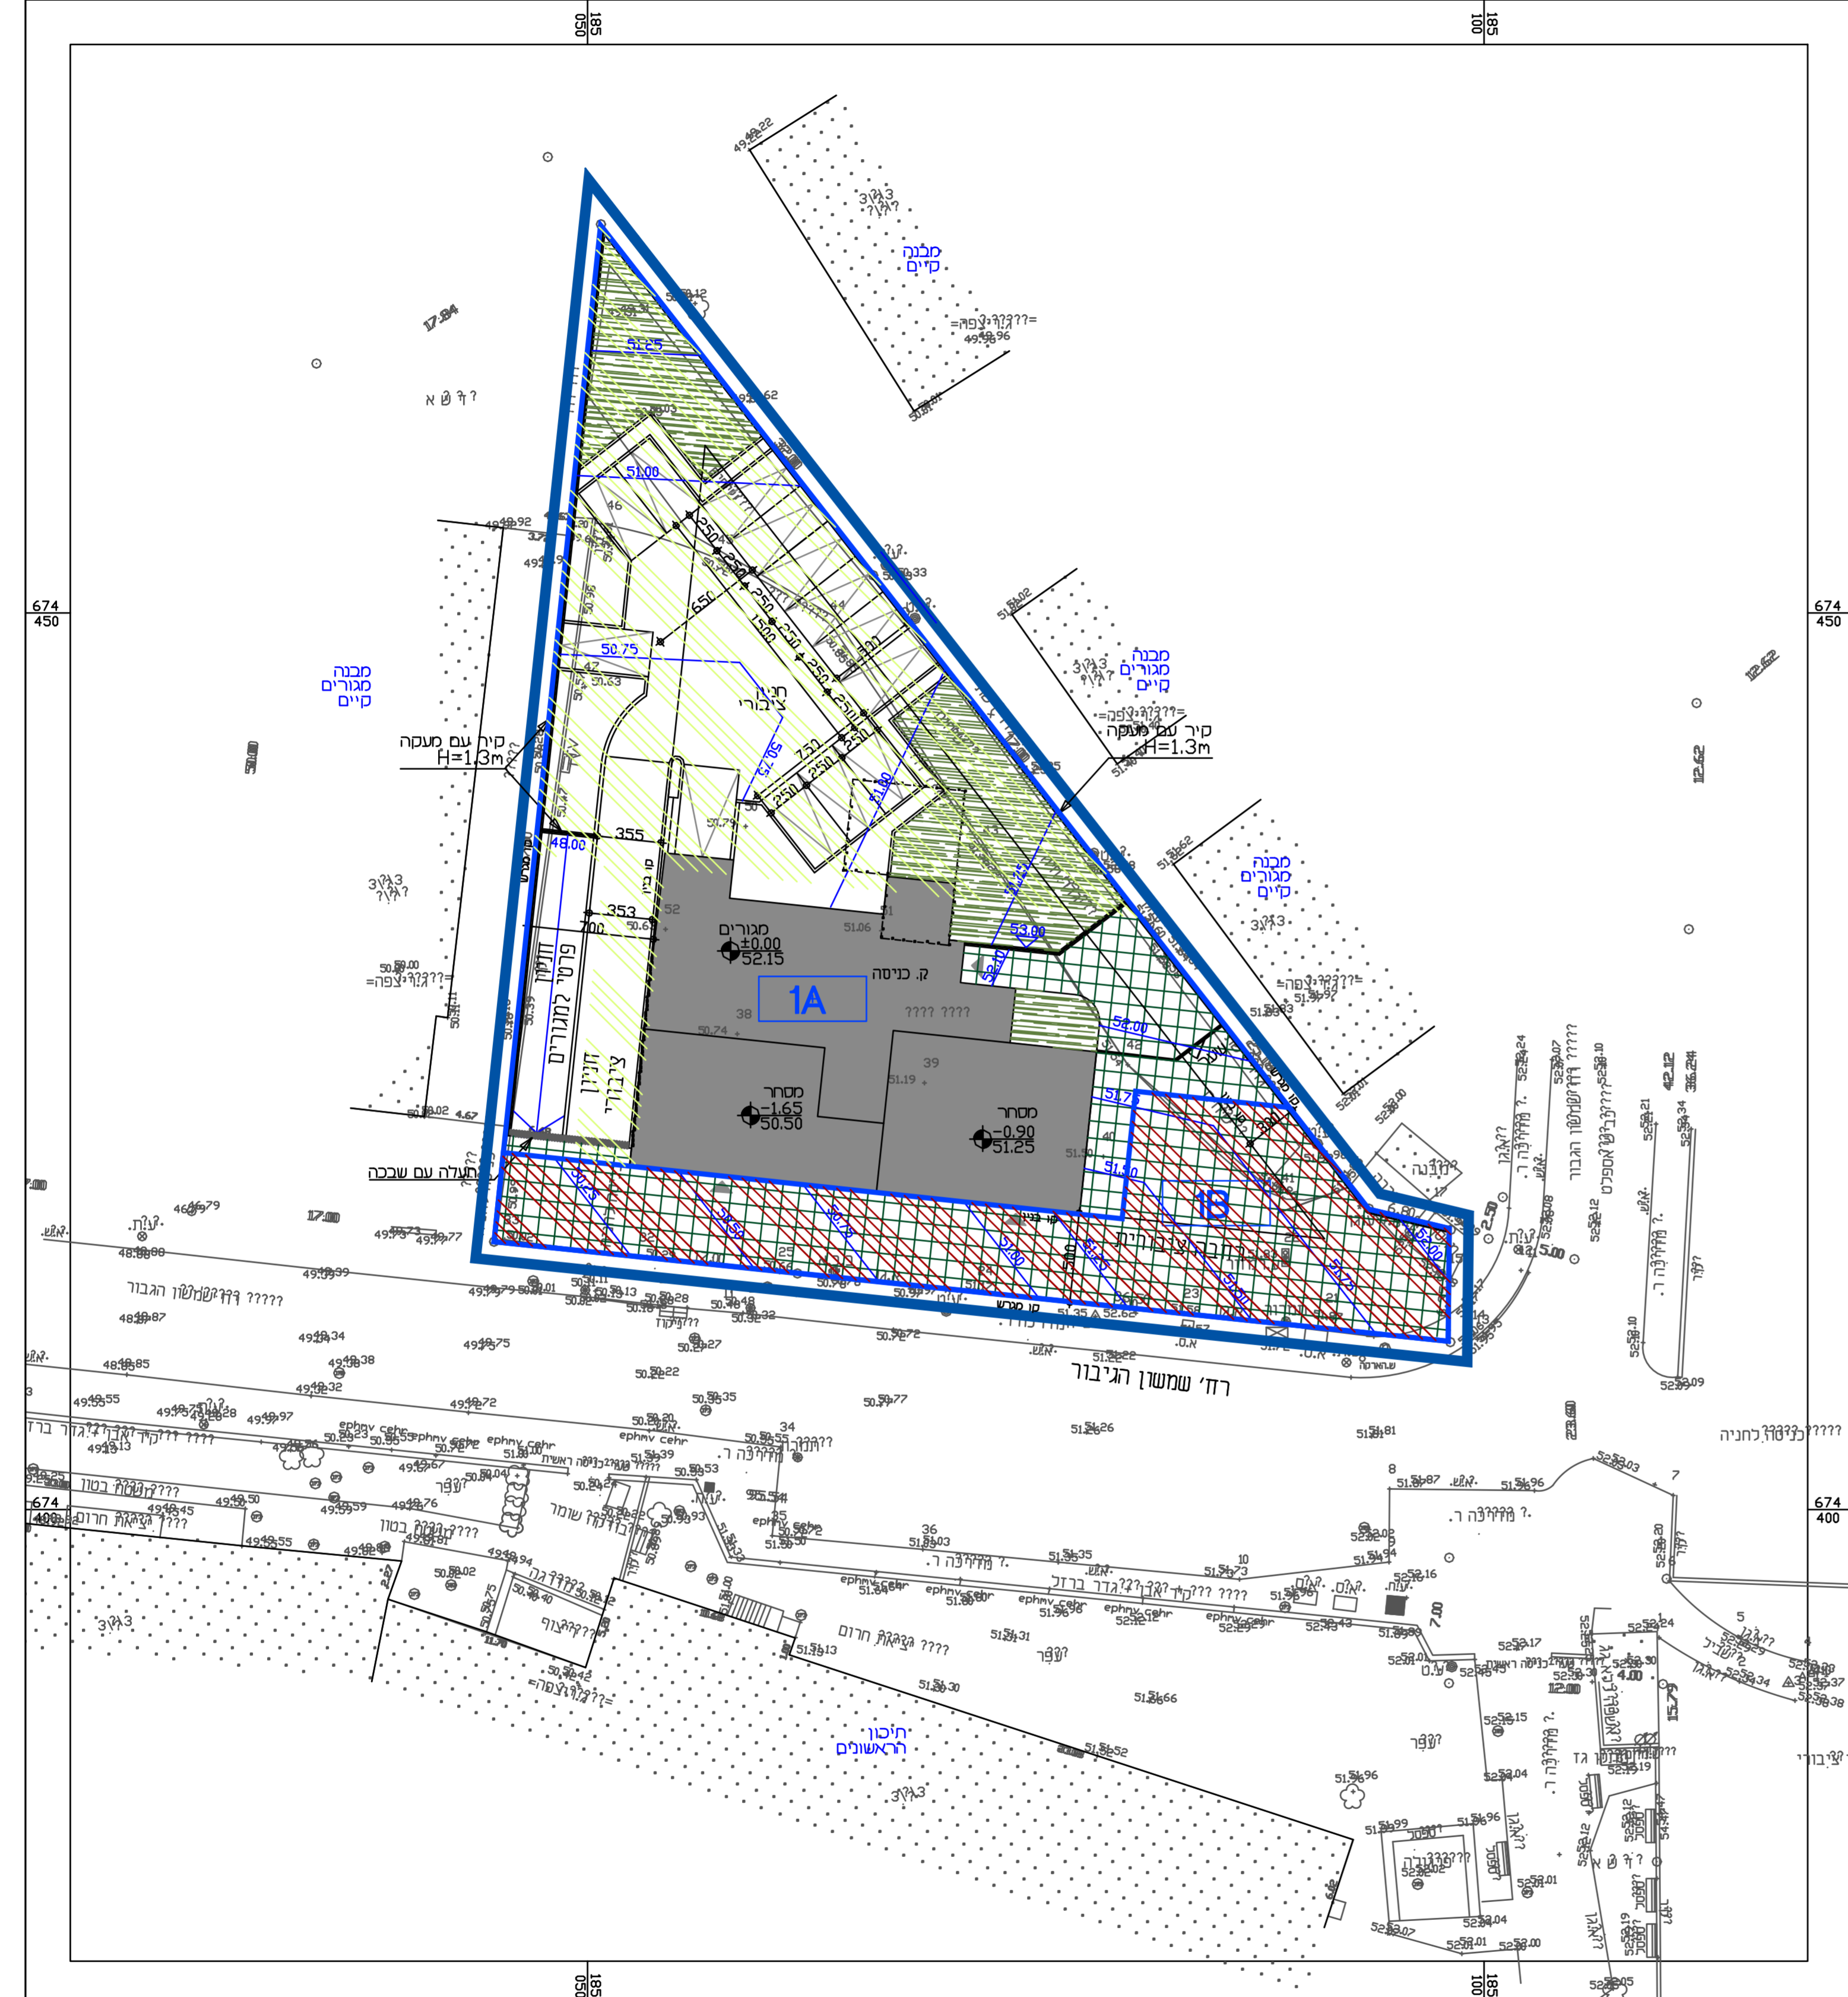

תכנית קומות קרקע קנ"מ 1:250