



תוכן התכנון והצגה, ההצגה - 866
חשדן תכנון - תכנון תכנון
הועדה התכנונית תכנון תכנון
2014/08/28
למפקד את התכנון
06/08/2015
התכנון

קומת קרקע
קנ"מ 1 : 500

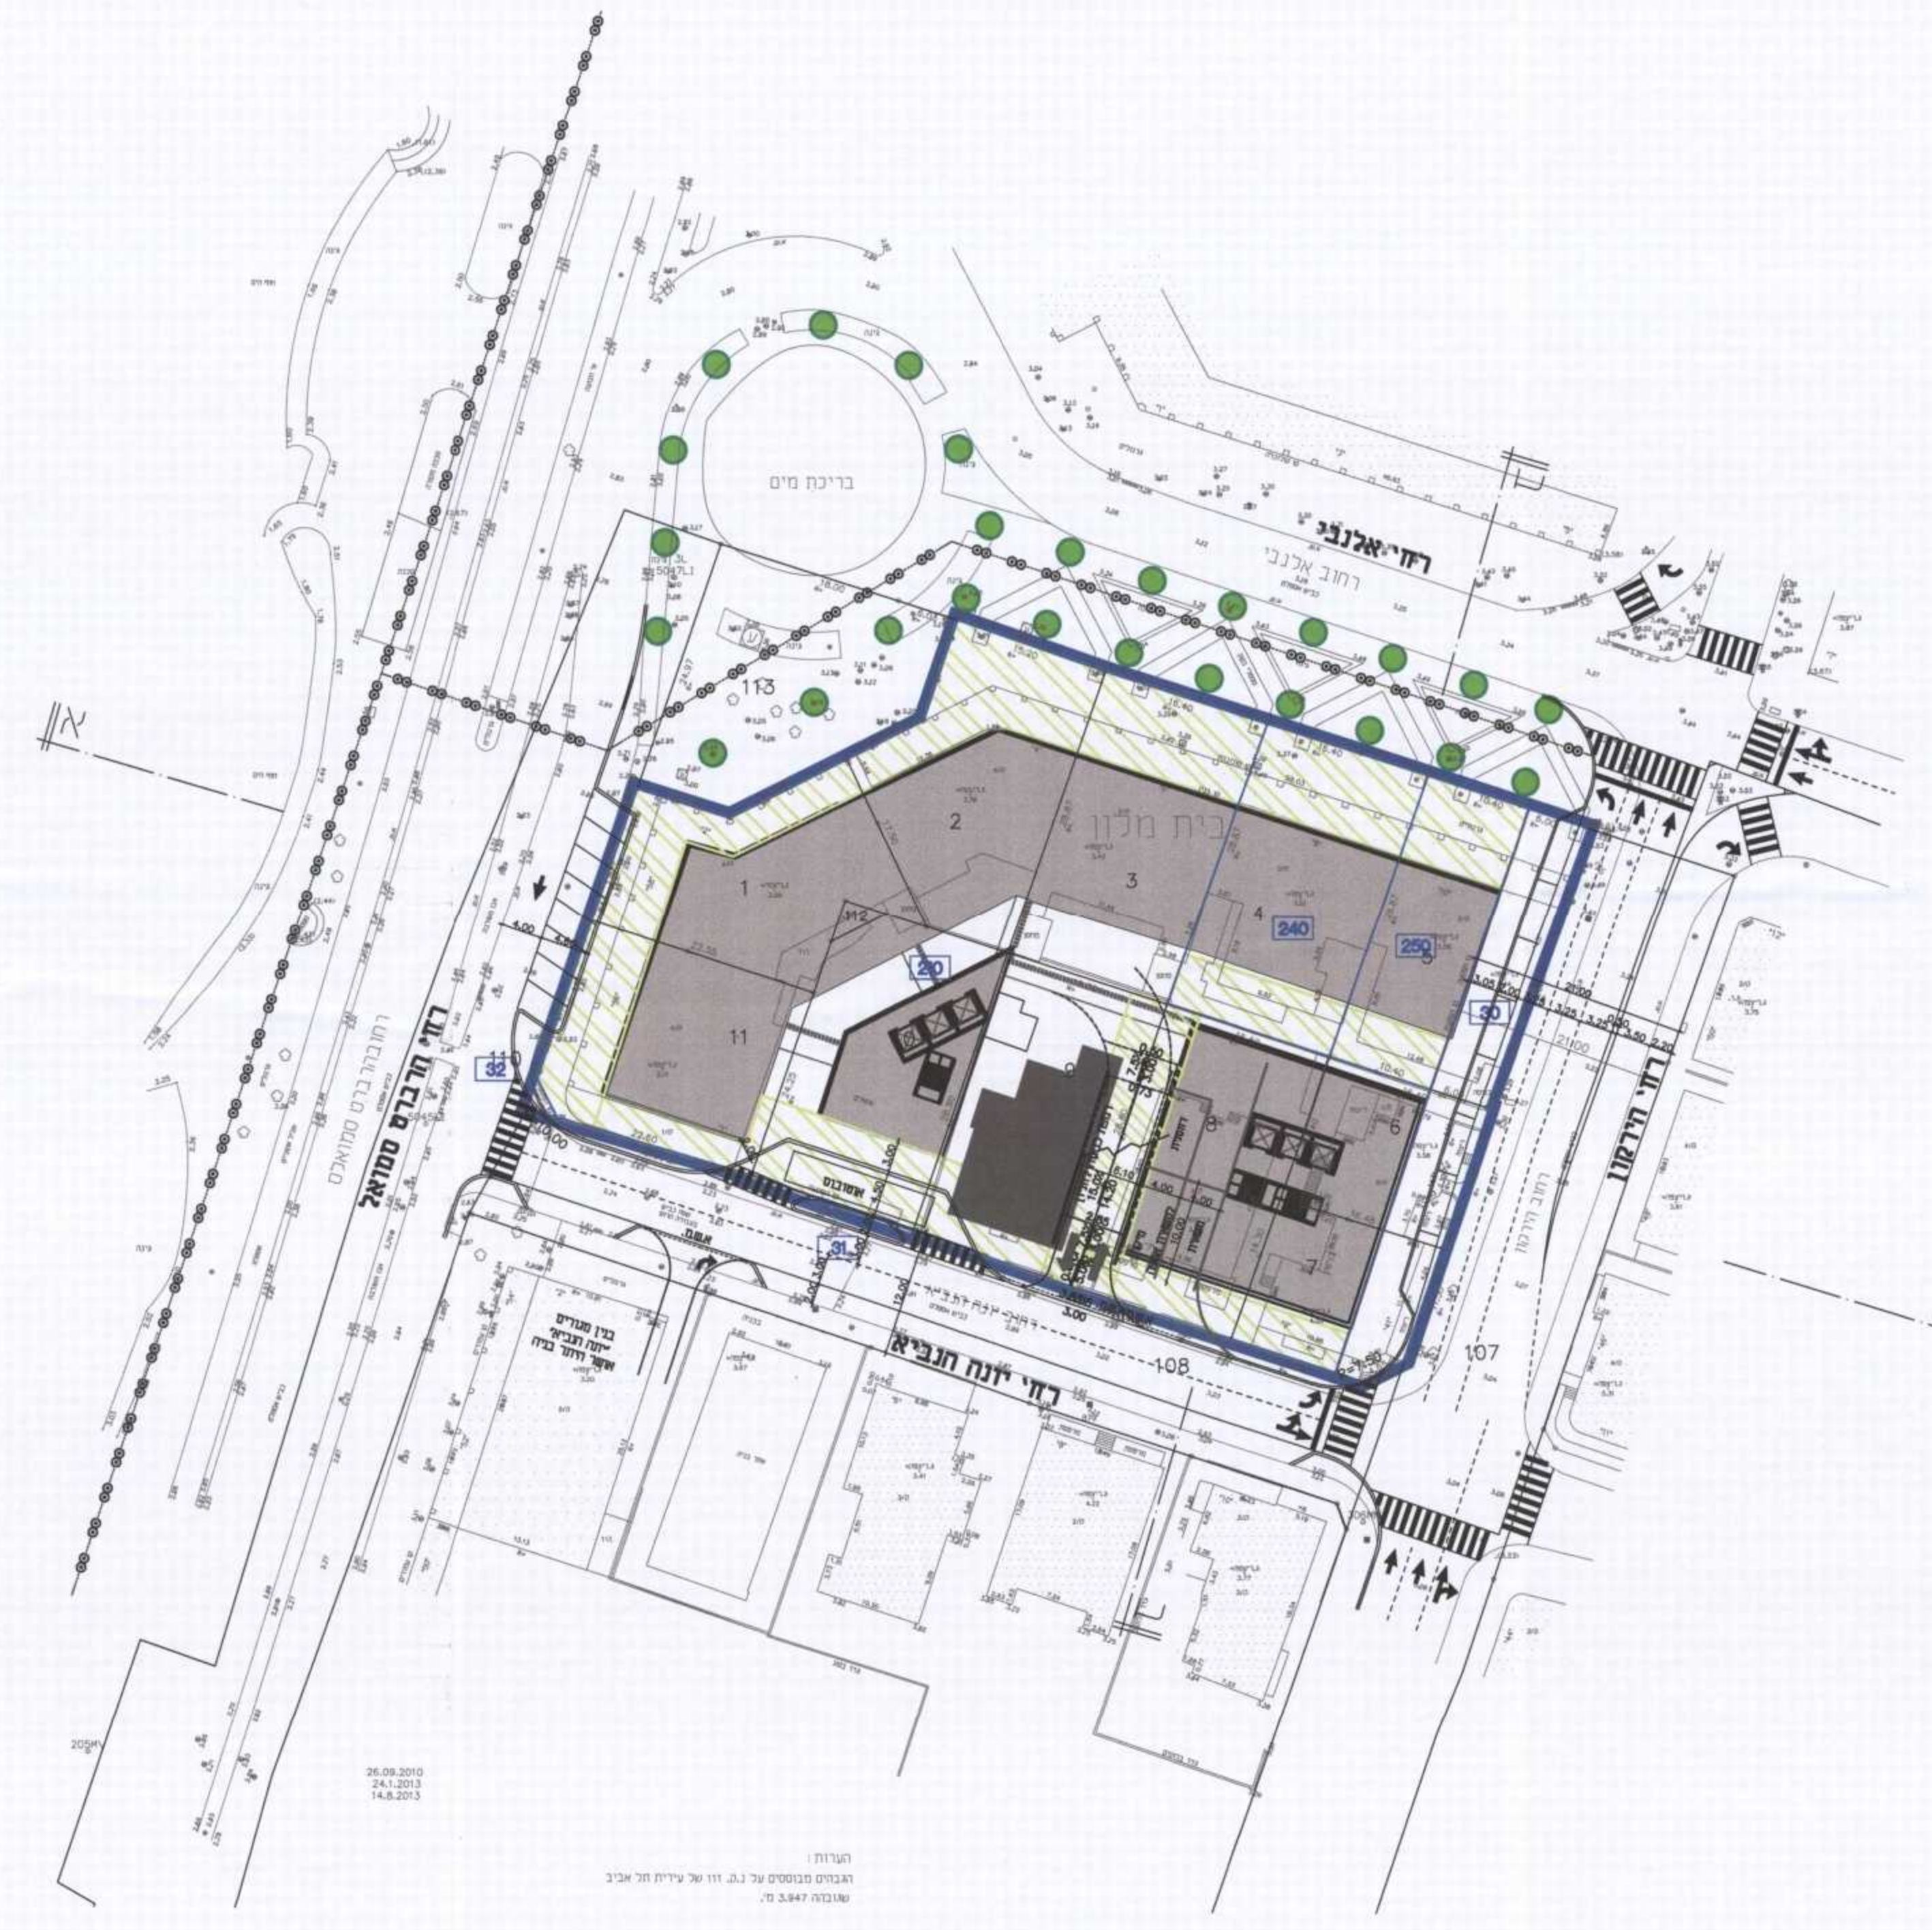

מספר התוכנית
רמת דיוק וכו' תכנון והצגה
1 = מידות קרקעית
2 = מידות קרקעית
3 = מידות קרקעית
15.8.2013
שם המורה
מספר רישום
תחילה

מבט גגות
קנ"מ 1 : 500

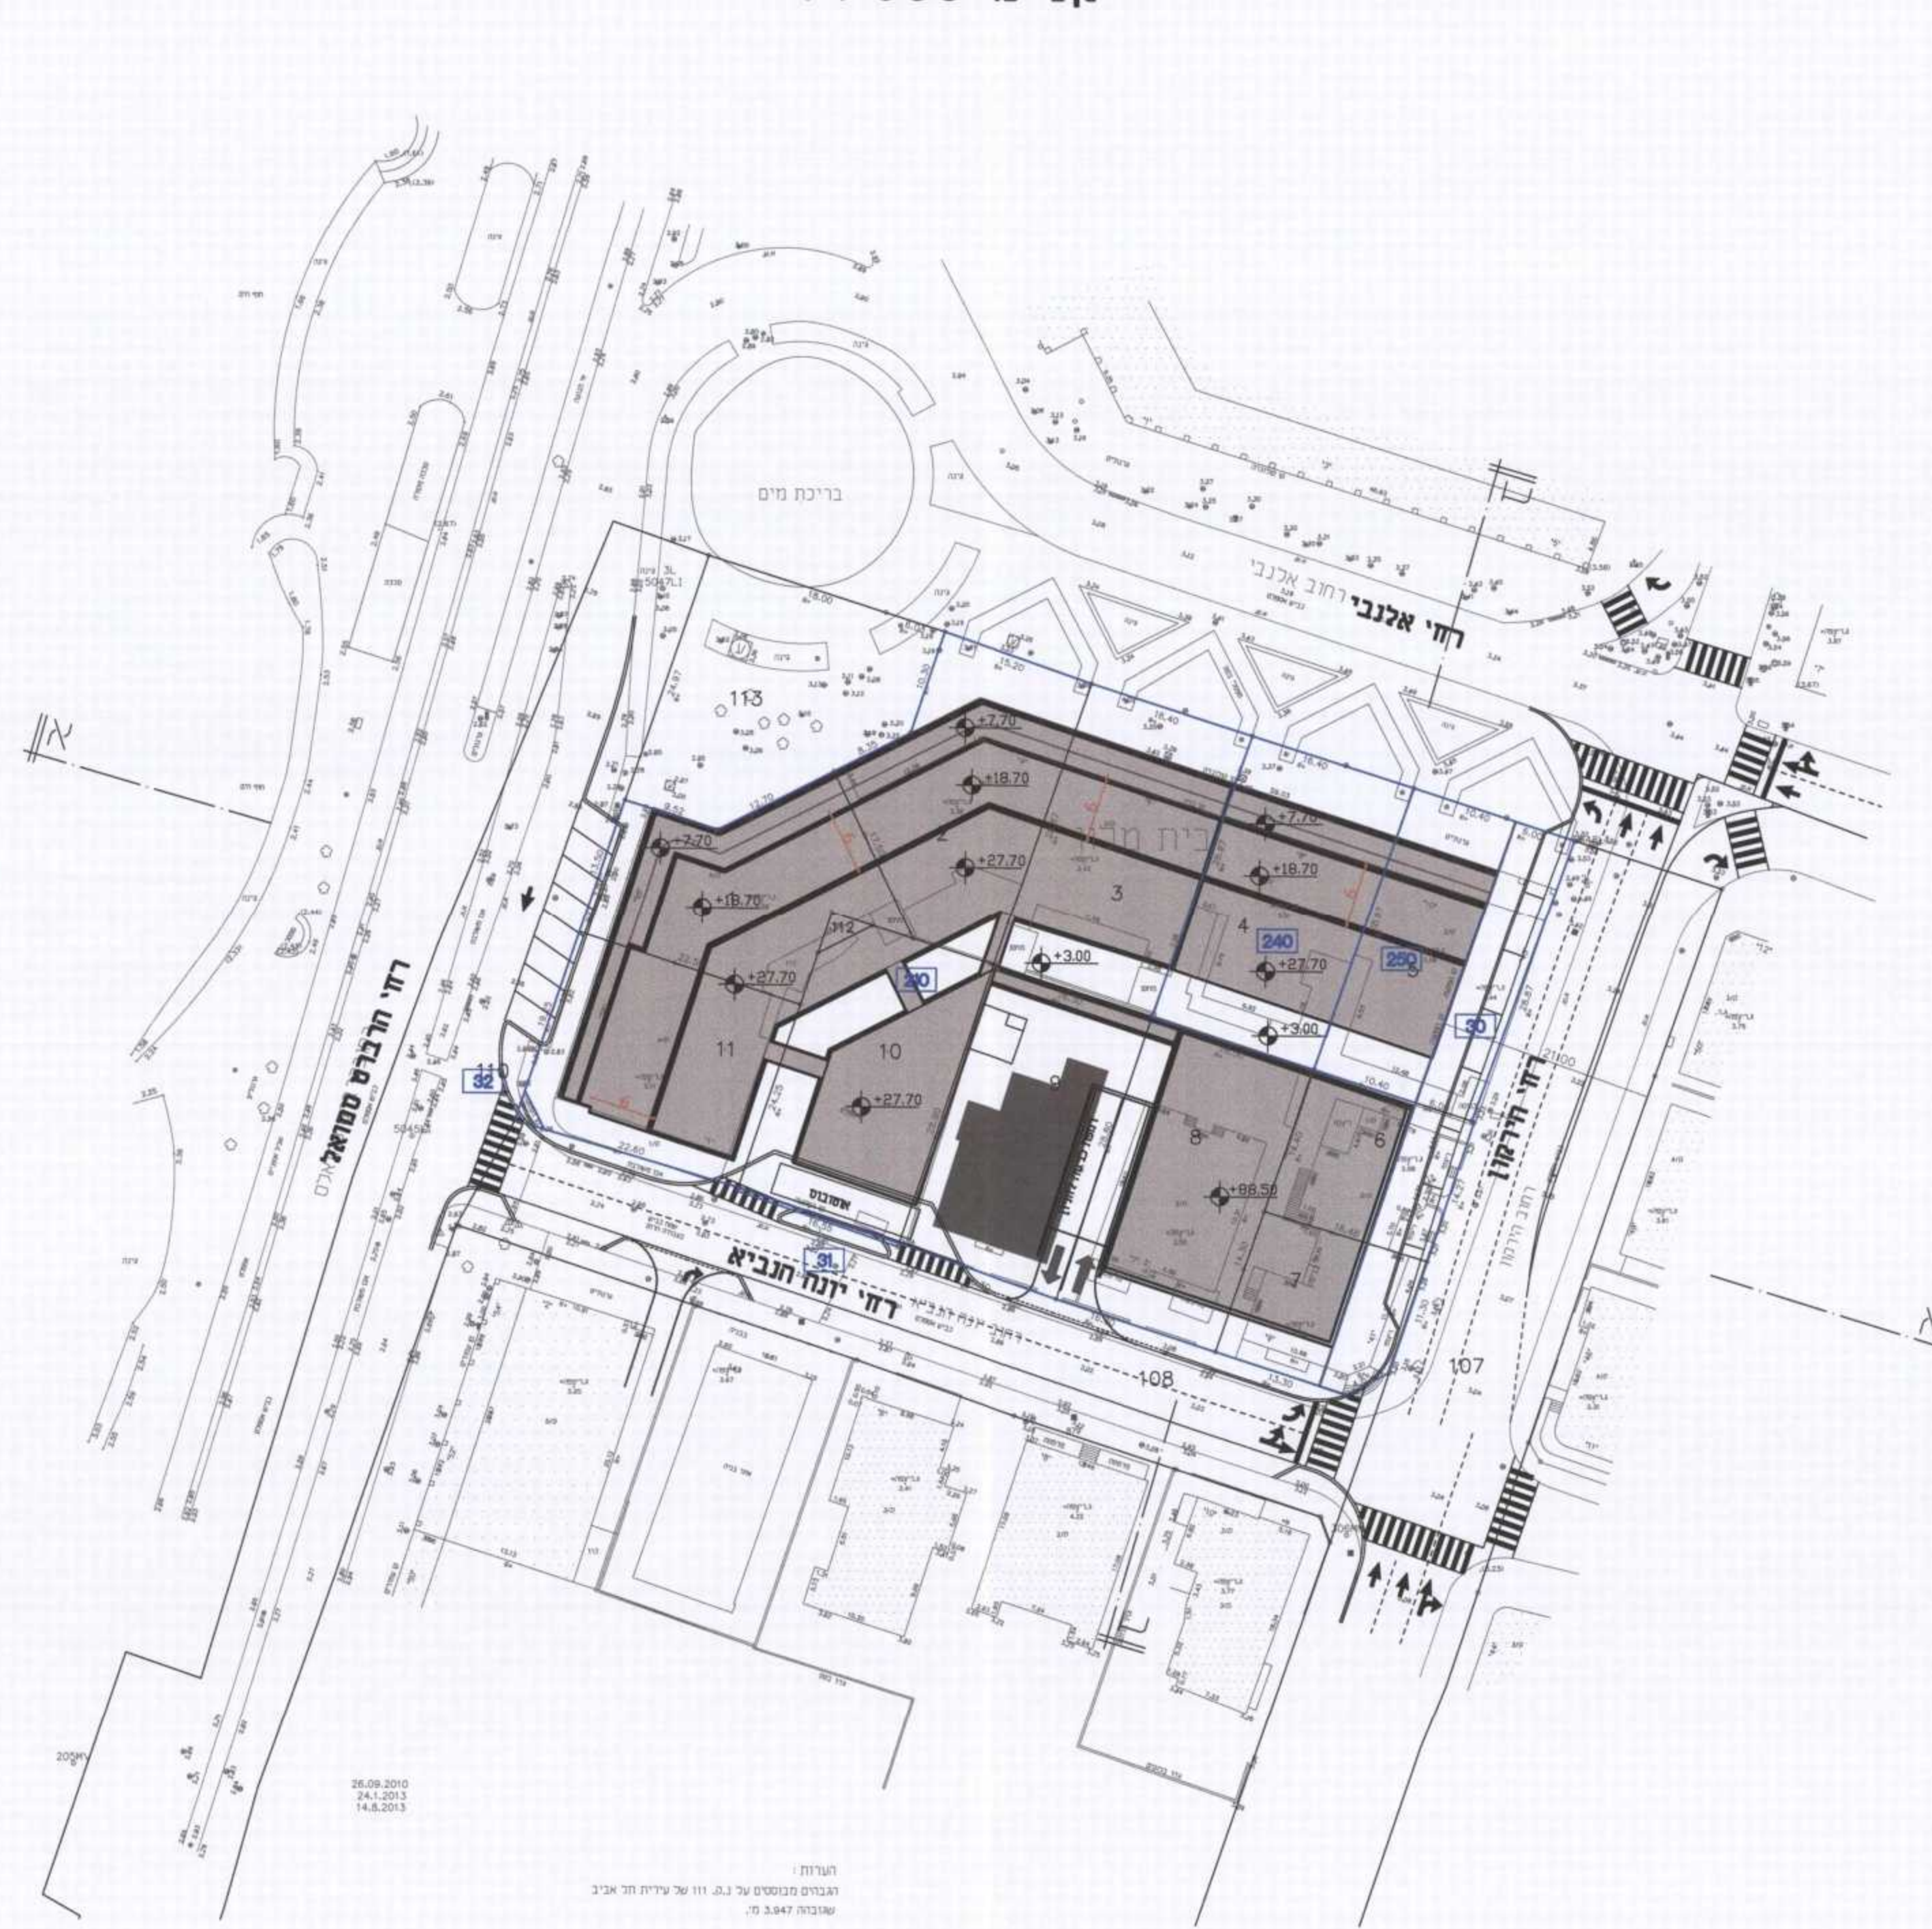

מספר התוכנית
רמת דיוק וכו' תכנון והצגה
1 = מידות קרקעית
2 = מידות קרקעית
3 = מידות קרקעית
15.8.2013
שם המורה
מספר רישום
תחילה

תרשים סביבה כללית
קנ"מ 1 : 5,000



תרשים סביבה קרובה
קנ"מ 1 : 2,500



נספח בינוי

נספח לתכנית מס' 507-0211755	
תא\3641-1	
מתחם אמבסדור, חידוש תוקף	
גליון 1 מתוך 1	
תחילה	מנחה
תאריך עריכת הנספח	30.06.2015
קנ"מ	1:500
תרשימים נוספים	קנ"מ
תרשים סביבה כללית	1:5000
תרשים סביבה קרובה	1:2500
מבט גגות	1:500
קומת קרקע	1:500
חתיכים	1:500
חזיתות	1:500
שמות וחתימות:	
עורך הנספח	שם: ישראלי ברכה תאריך: קו מתאר בע"מ
עורך הנספח	שם: צבי נגאי תאריך: קו מתאר בע"מ

התכנון והצגה, ההצגה - 866
חשדן תכנון - תכנון תכנון
הועדה התכנונית תכנון תכנון
2014/08/28
למפקד את התכנון
06/08/2015
התכנון