תכנית 507-0237891 05/08/2015 15:37:28 נספח סביבה וקיר נספח נופי מוצע

תכנית פיתוח - קנ"מ 1:500

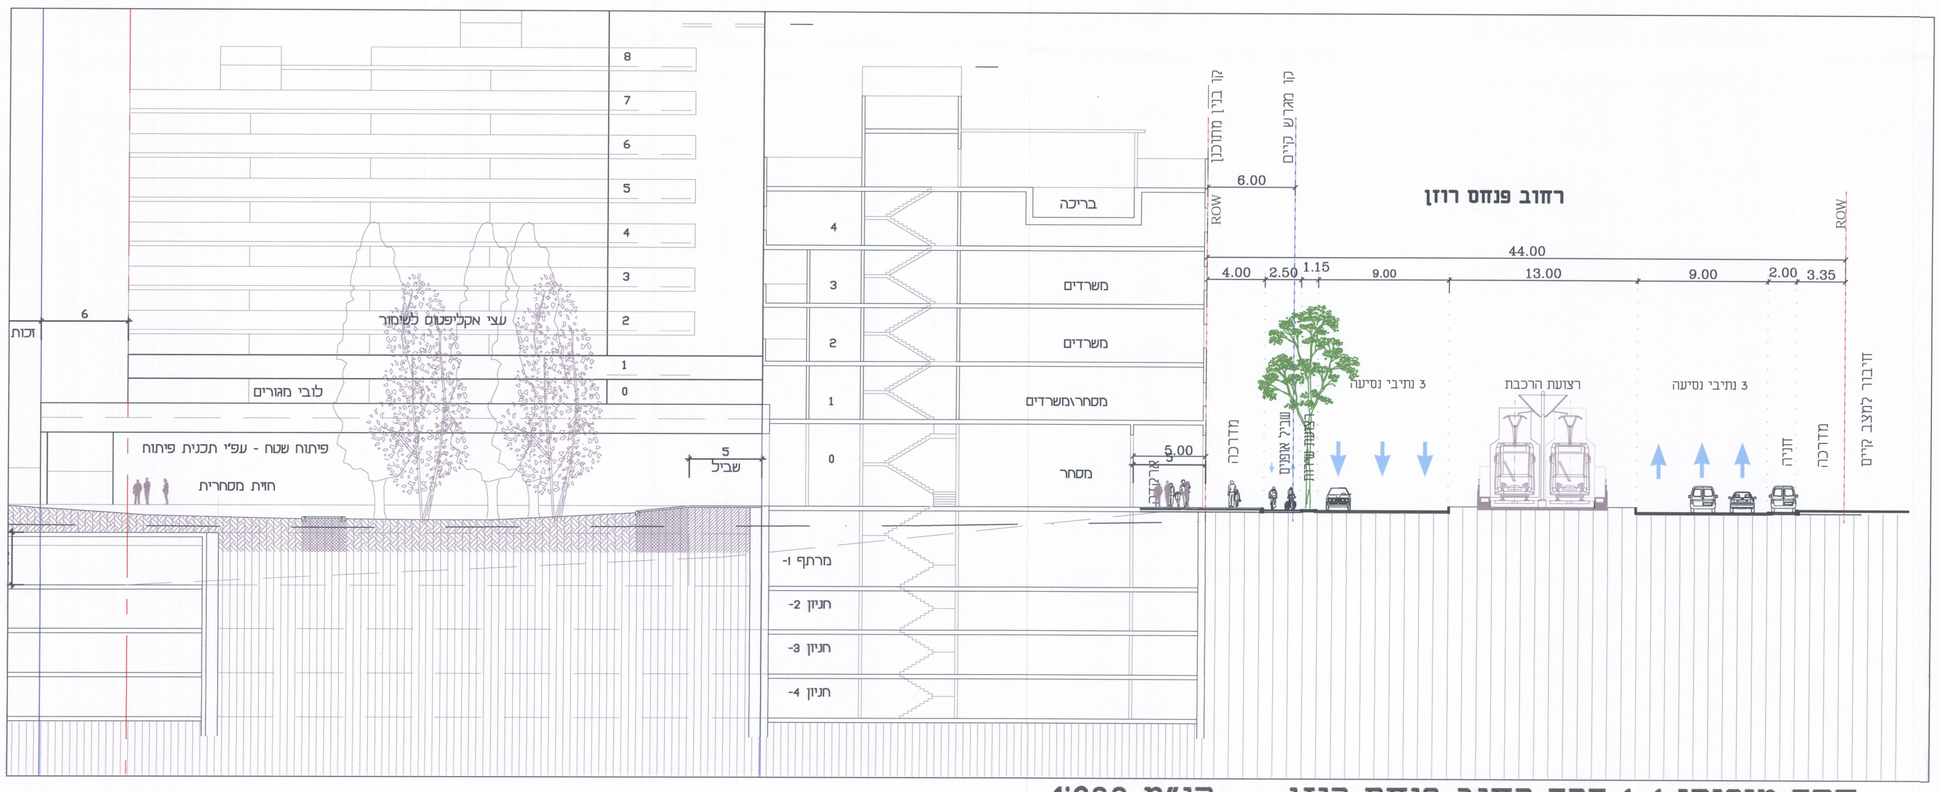

חתך טיפוסי 1-1 דרך רחוב פנחס רוזן - קנ"מ 1:200

מקרא

- גבול תוכנית לתצוגה
- קו מגרש
- מספר חלקה שטח (000)
- מספר חלקה (00)
- דיקת הנאה למעבר רגלי
- מגורים
- מסחר
- משרדים
- שביל מרוצף
- גינון
- מדרכה
- שביל אופנים
- רצועת שירות
- עץ קיים לשימור
- עצים מתוכננים
- כיוון ניקוז נגר עילי

(id.9401)0022 - ארגז_F
4244

הועדה המקומית לתכנון ולבניה תל-אביב-יפו
אישור תכנית מס' 507-0237891
הועדה המקומית החליטה לאשר את התכנית
בישיבתה מס' 0000-316 מיום 13/1/16 החלטה 4
24 -02- 2016
פקידת הועדה
מהנדס העיר תל אביב-יפו

תרשים סביבה
קנ"מ: 1:12500

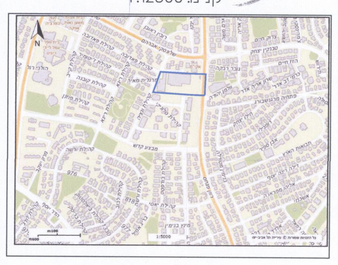

מהדורה	תפוצה	שינויים	תאריך

נספח נופי מוצע

נספח לתכנית מס' 507-0237891

תא\מק\4244
מתחם גולף - כיתן

גליון 1 מתוך 1

תחולה	מנחה
תאריך עריכת הנספח	05/08/15
קנ"מ	1:500

ברוידא • מעוז
אדריכלות נוף בע"מ
עליזה ברוידא • רות מעוז
BRAUDO•MAOZ ARCHITECTURE
יוסף קארו 18 קומה 5 תל-אביב 6701422 טל. 03-7528197 פקס. 03-7515827
E-mail: bm@bm-landscape.co.il

שמות רחתי"מות:

עורך הנספח	שם: עליזה ברוידא	חתימה
	החברה: ברוידא מעוז אדריכלות נוף	

P:\489-GOLF-01-MASTERPLAN-07.dwg\10-Office\Plan\SHEET\