

בי/559 -מתחם מיכל נגרין
רח' כ"ט בנובמבר

גליון 1 מתוך 1

תחולה	מנחה
תיאור	---
תאריך עריכת הנספח	09/11/2014
קנ"מ	1:250
תרשימים נוספים	קנ"מ
שם תרשים	---
שם תרשים	---
שלב	מילוי תנאים למתן תוקף
שמות וחתימות:	
עורך הנספח	שם: אלכס רבין תאגיד: דרך הנסה בע"מ
חתימה:	

פרויקט: מיכל נגרין - בת ים, תקן מופחת.
תאריך: 08/06/2015
מיל נגרין- בת ים - תקן אישי
עורך ע"י: מהנדס אלכס רבין
הוקן עבור: מיכל נגרין

התוכנית נכנסה לתוקף
ביום 11/11/2014
בשם: אלכס רבין
תאגיד: דרך הנסה בע"מ

התוכנית נכנסה לתוקף
ביום 11/11/2014
בשם: אלכס רבין
תאגיד: דרך הנסה בע"מ

הערות


1. בכל מפלס מעל קרקע יחבנו 2 מקומות לאופניים (16 מקומות 2* מקום לאופניים = 32)
2. מערך מקומות חניה של רכב דו גלגלי אינו מחייב ושני במערך אינו מחייב שני לחבית
3. חוק חניה ובחצו מבוסס על הנמצא בהליכי אישור

תרשים התמצאות




מיקום מצב מוצג	גבול תחנית
קו בנין	קו בנין
מספר חא שטח	מספר חא שטח
רדסה	רדסה
תחיל לאחזקה	תחיל לאחזקה
מבנה לדריסה	מבנה לדריסה


חתך עקרוני לוכות הדרך

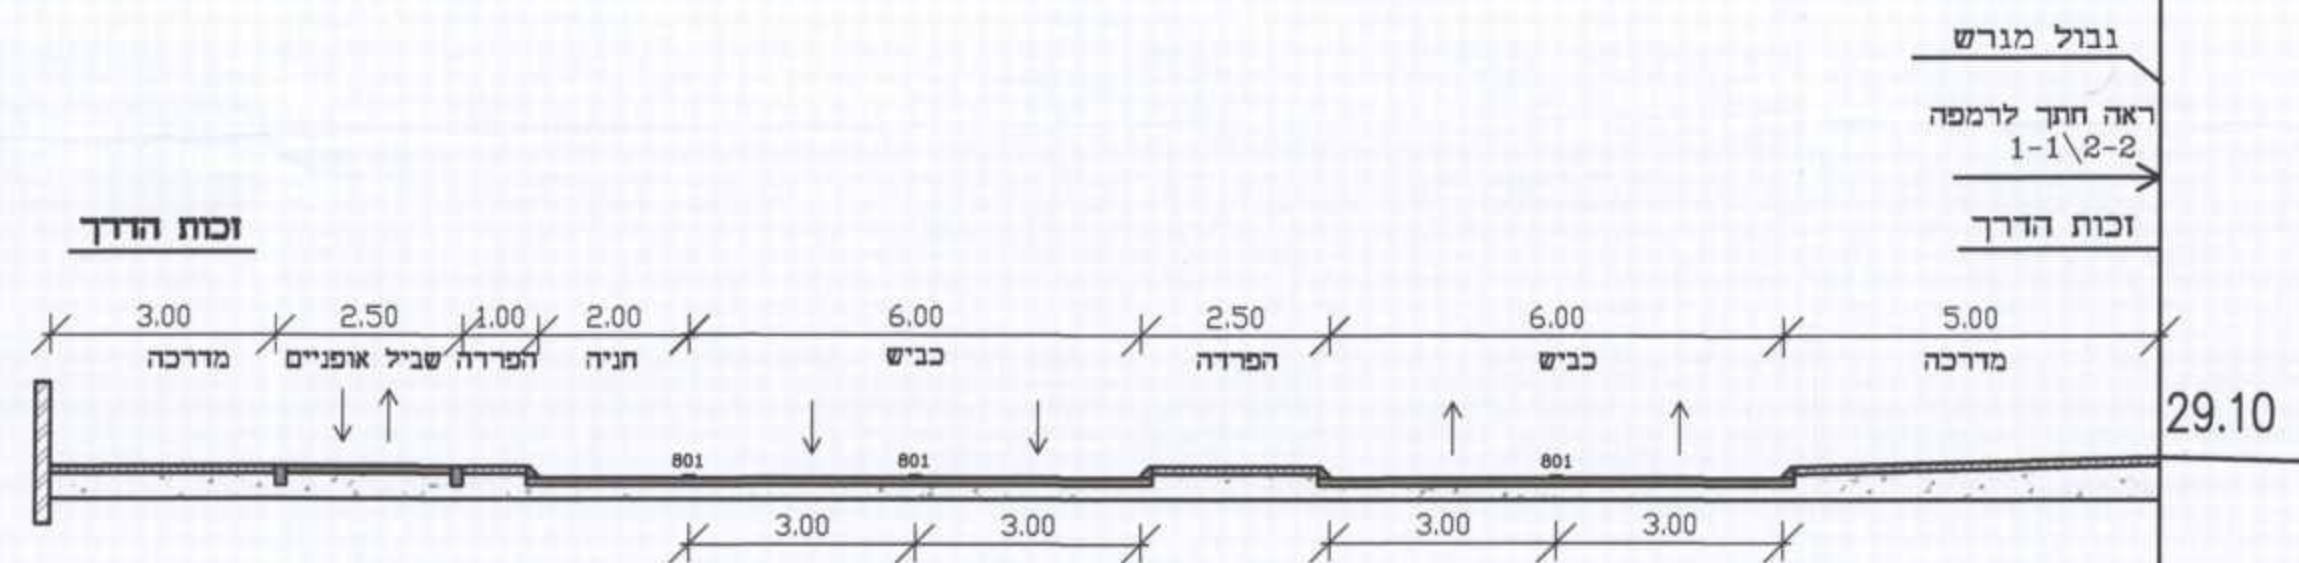

חתך מס' 2-2

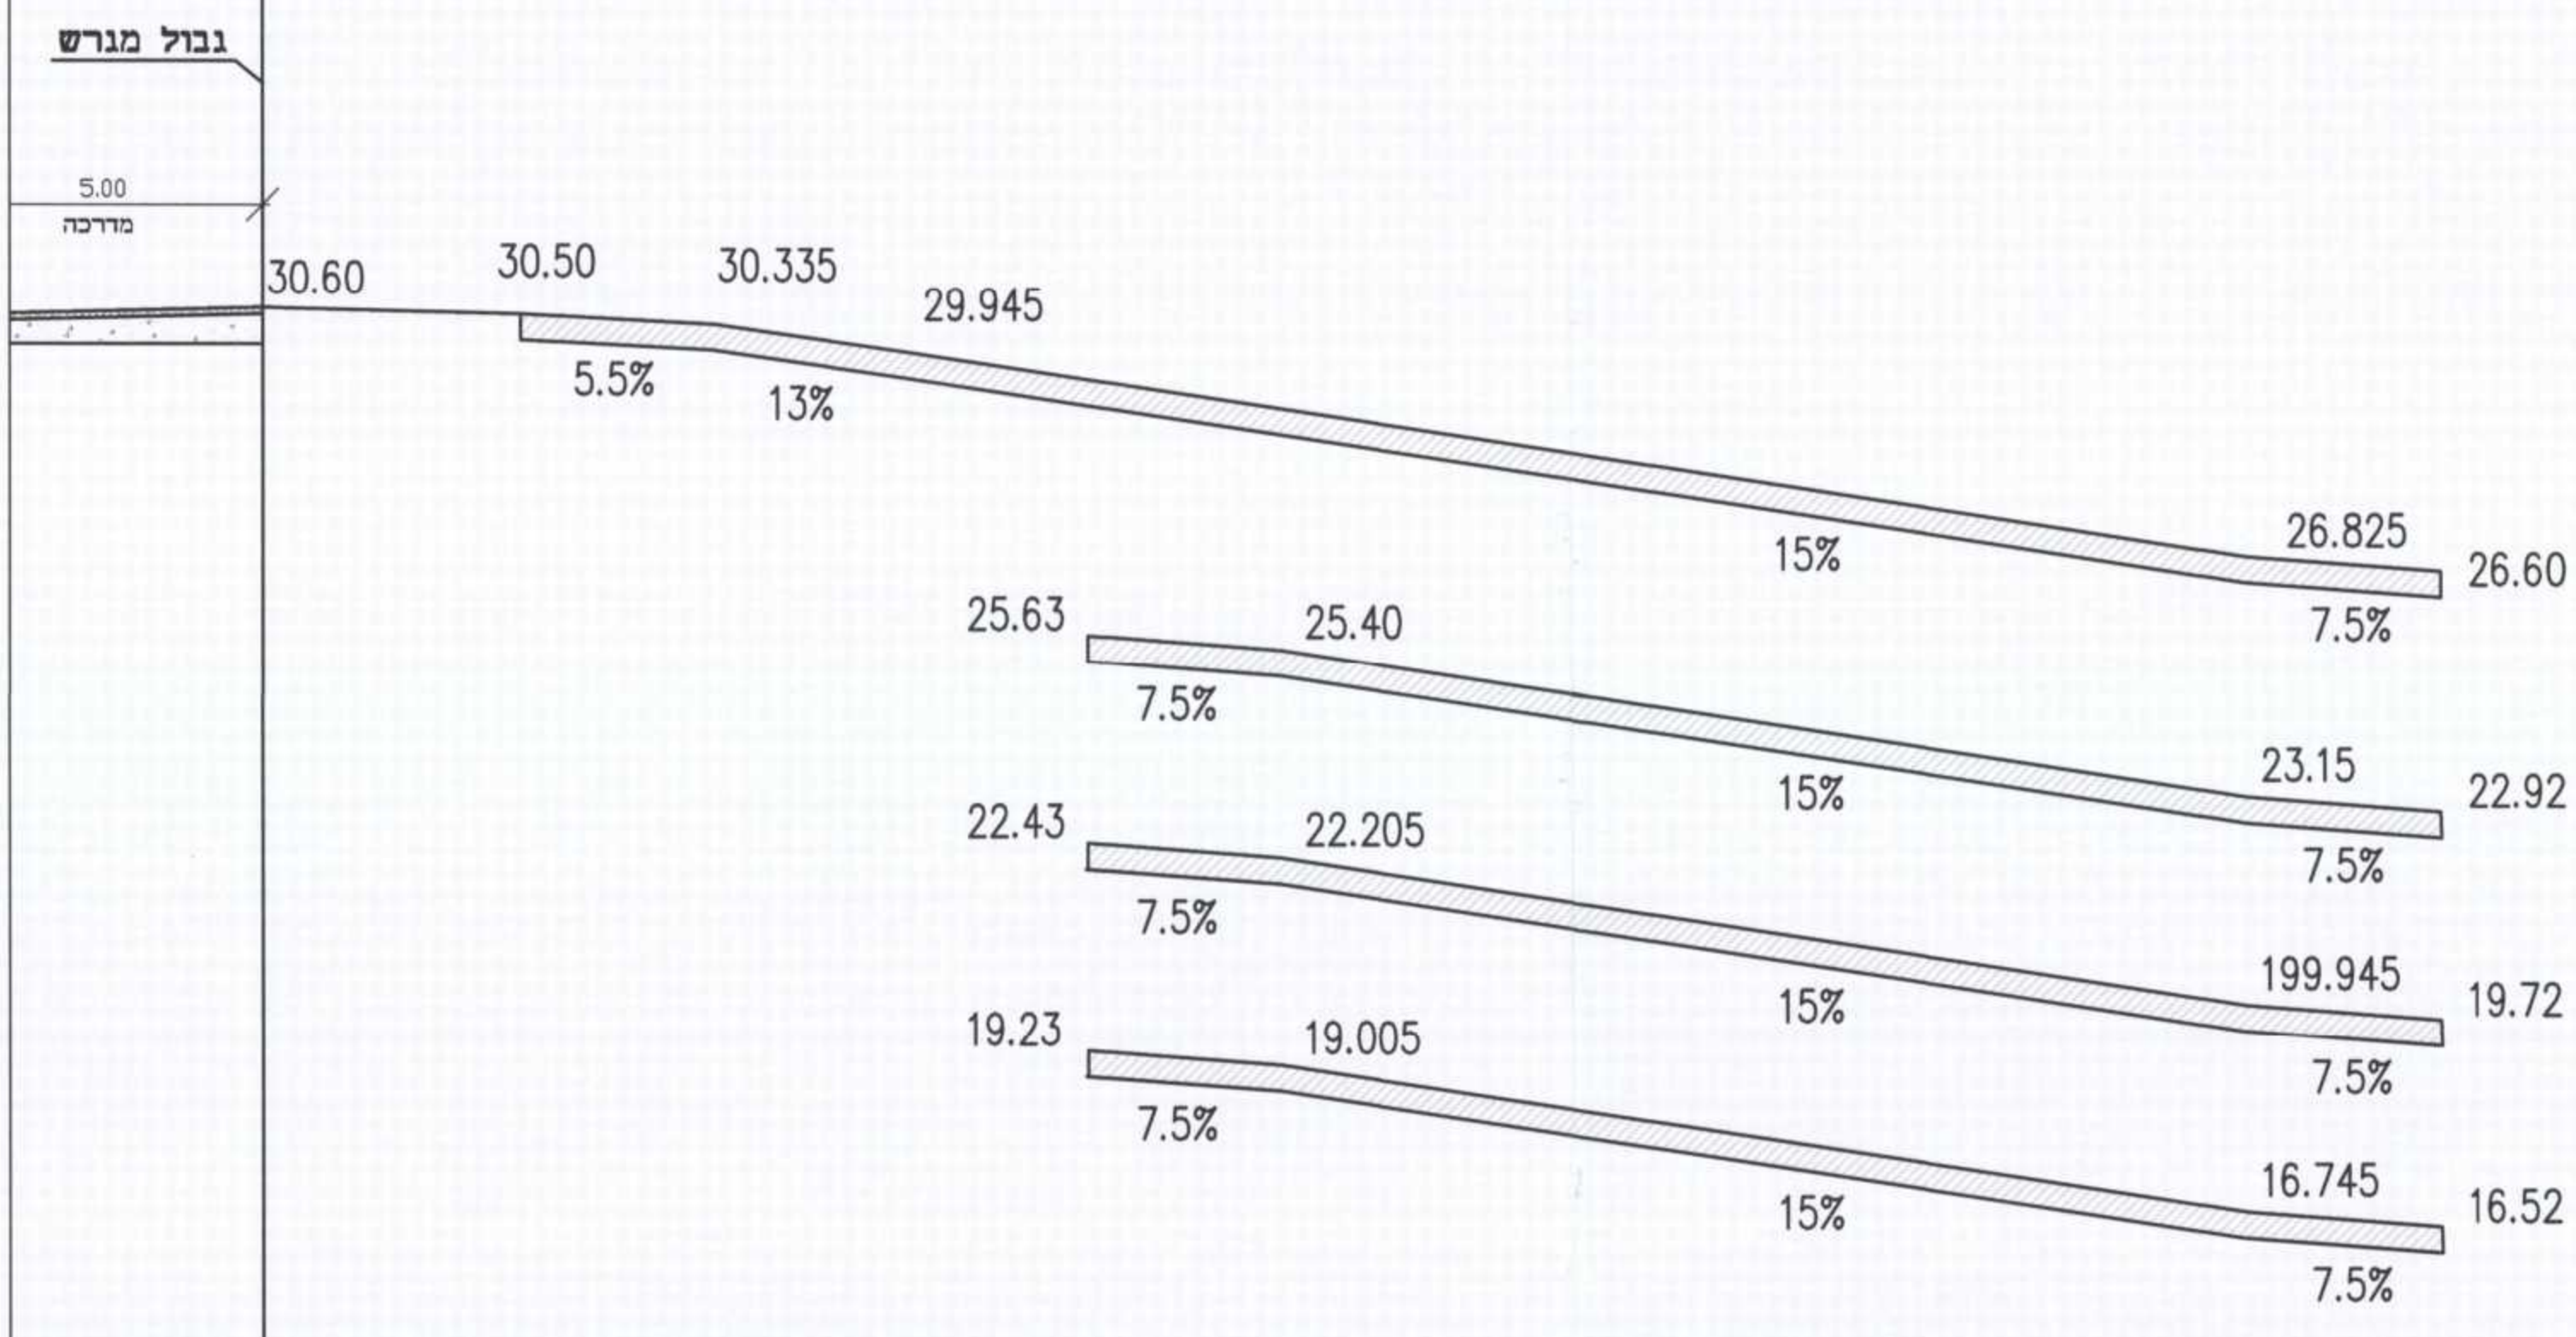


חתך מס' 2-2

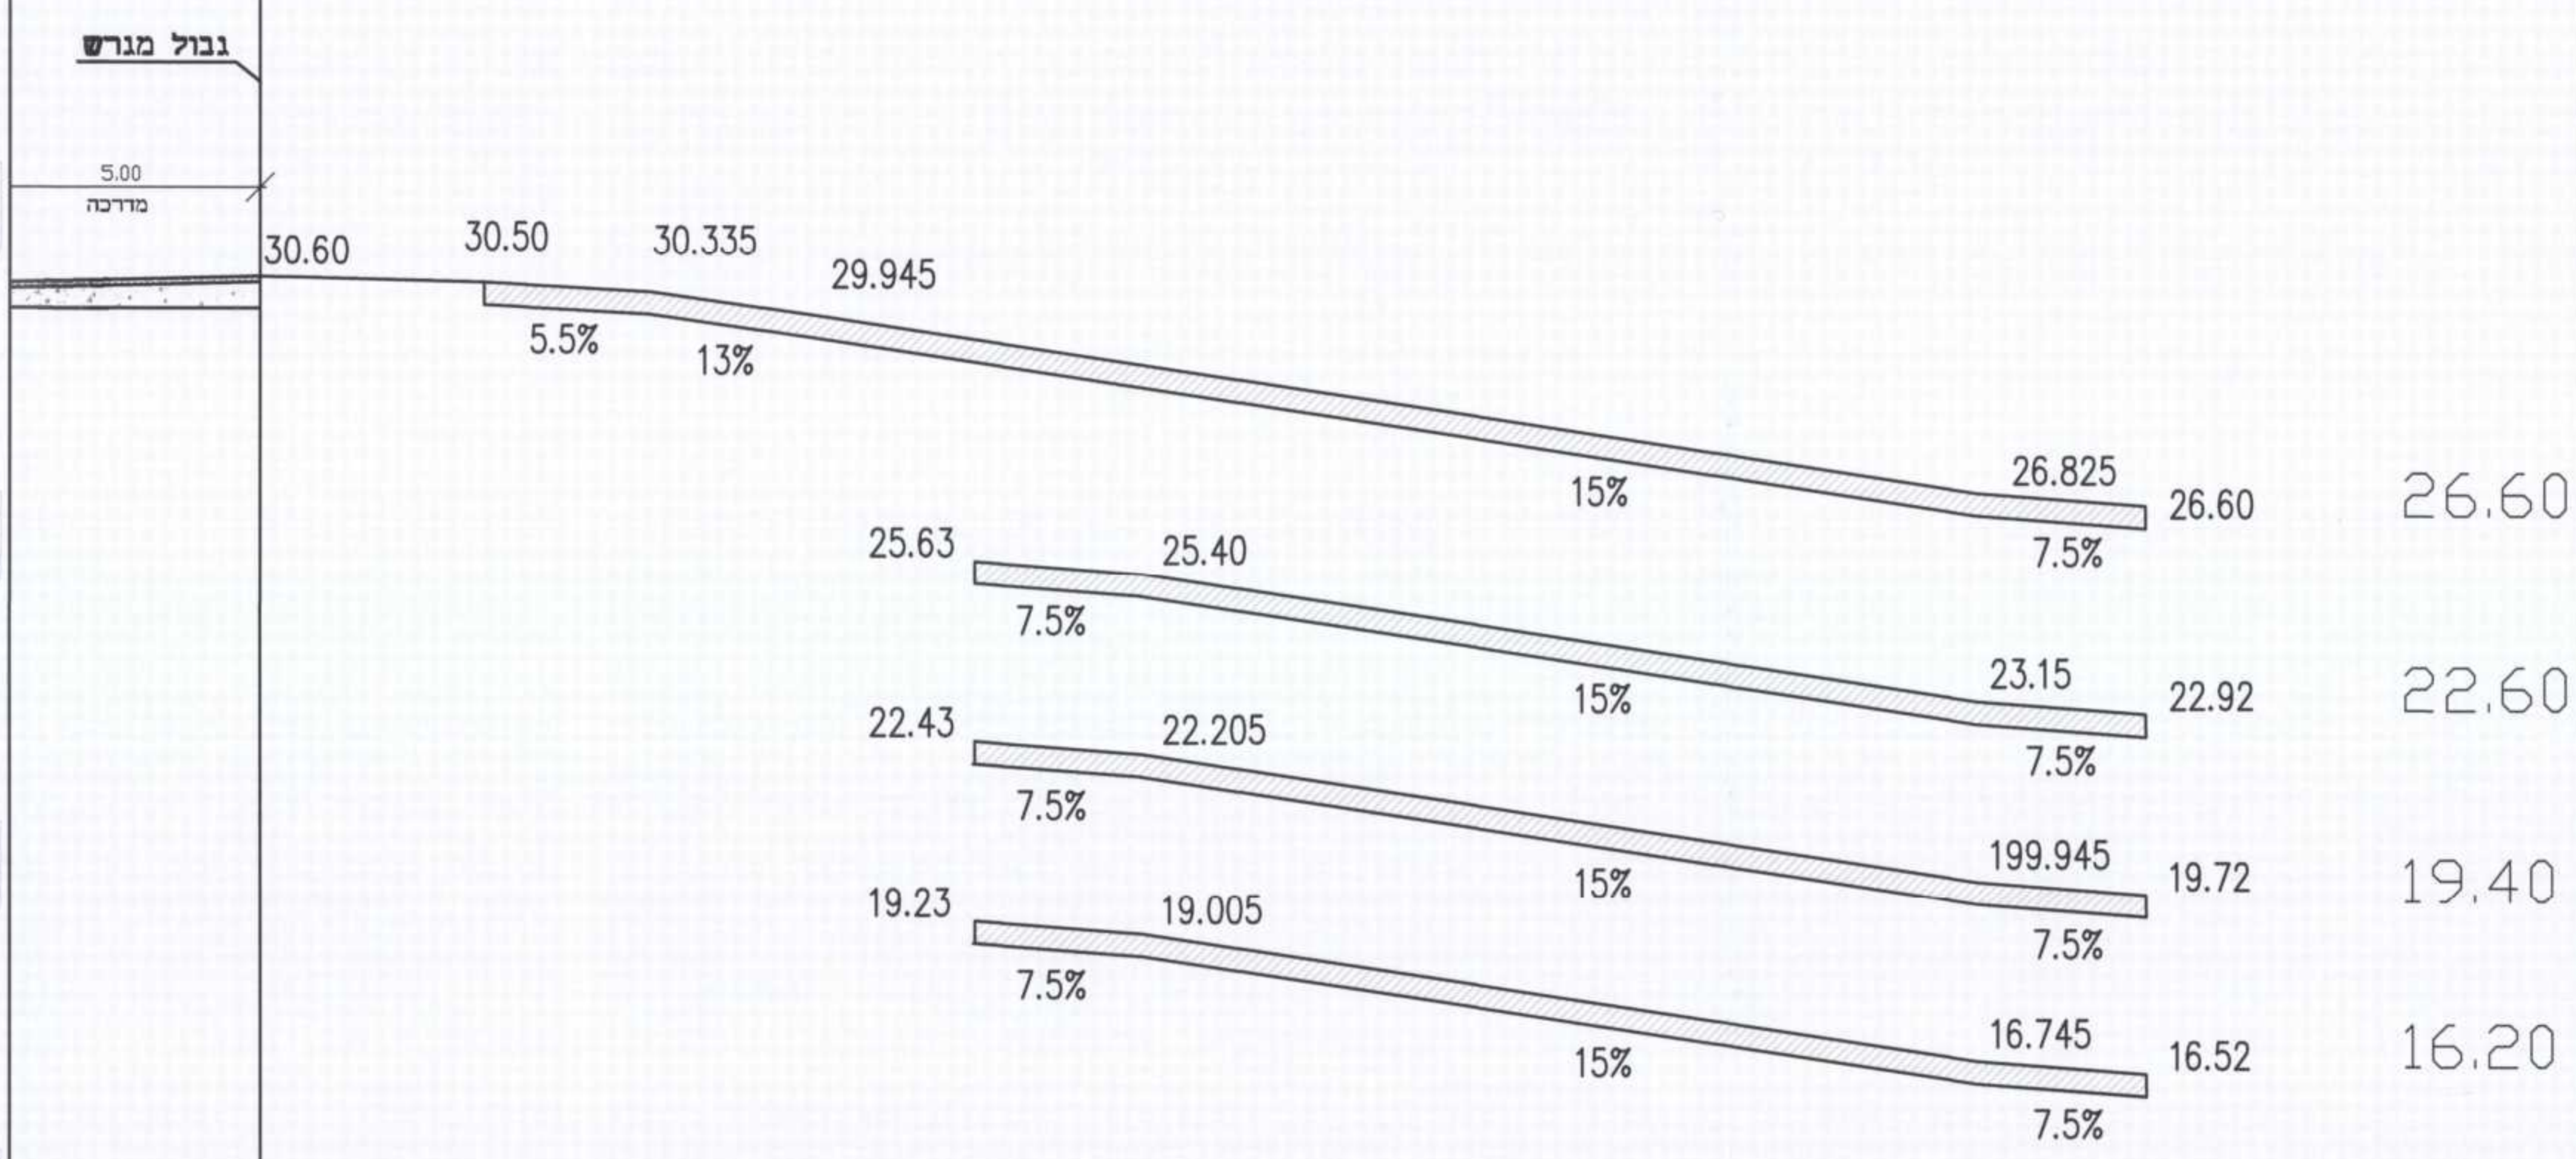


קומת קרקוע

קנ"מ 1:250

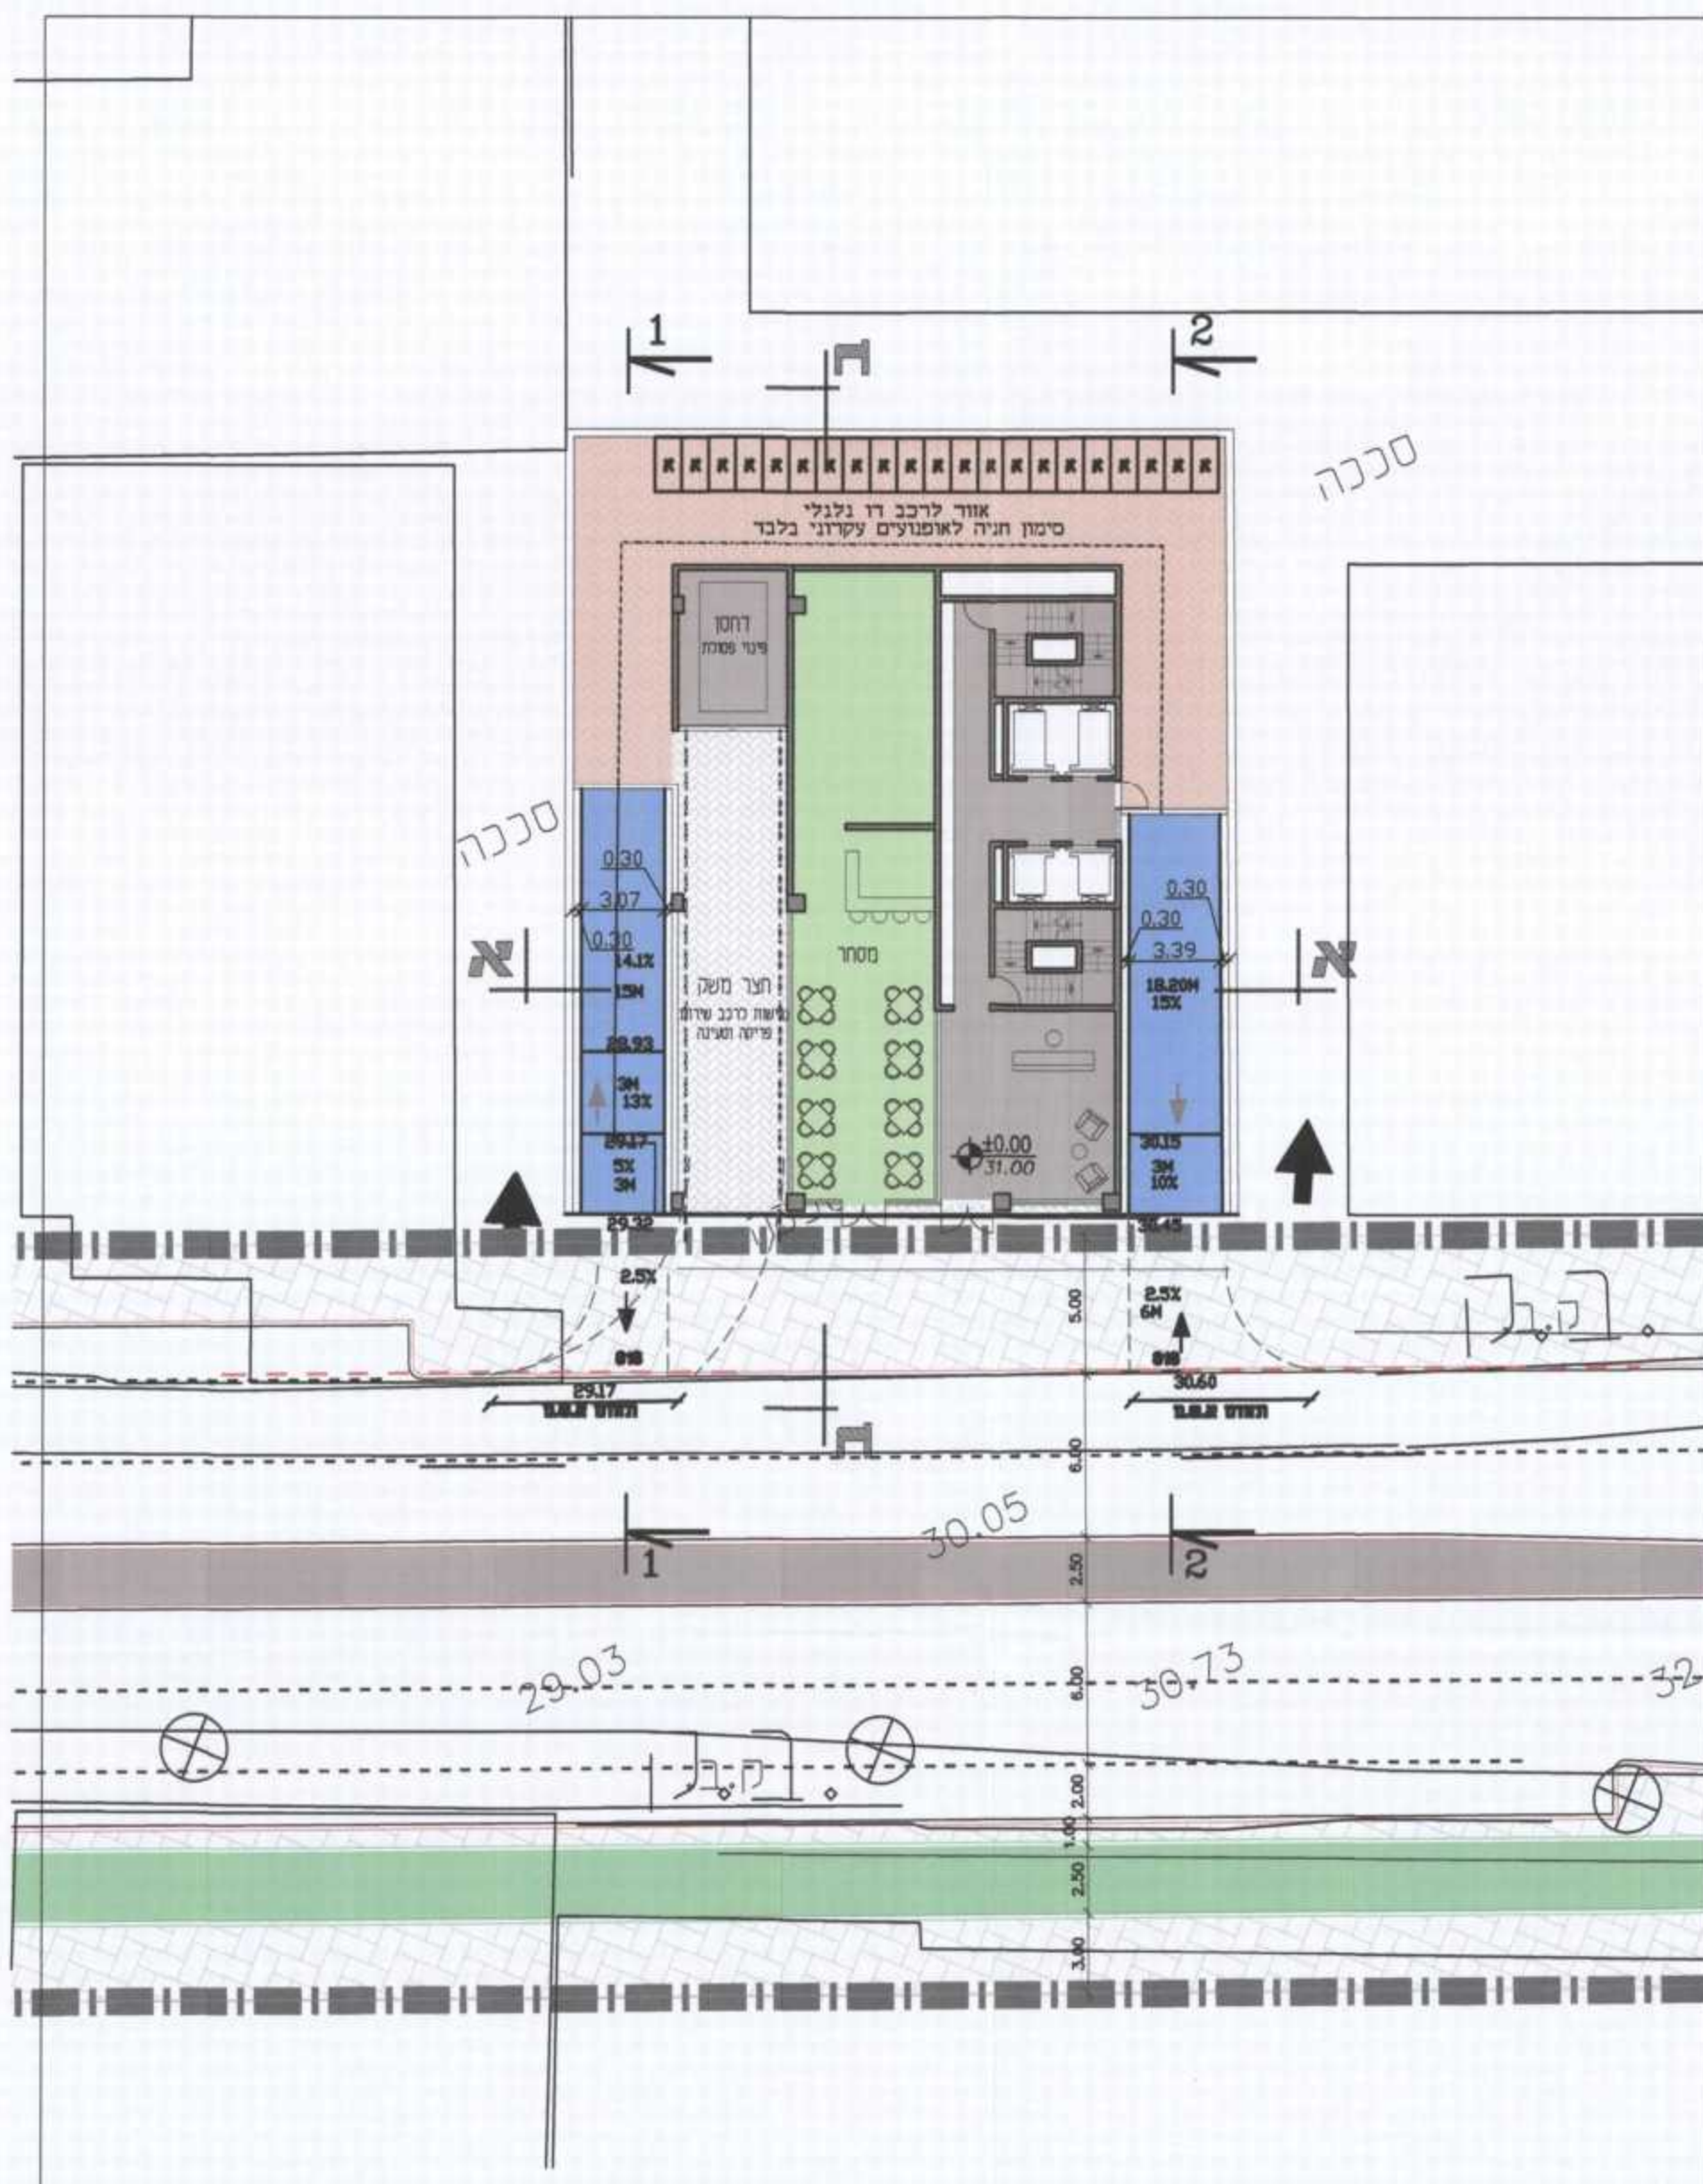

קומת מרתף- מפלס 26.60

קנ"מ 1:250

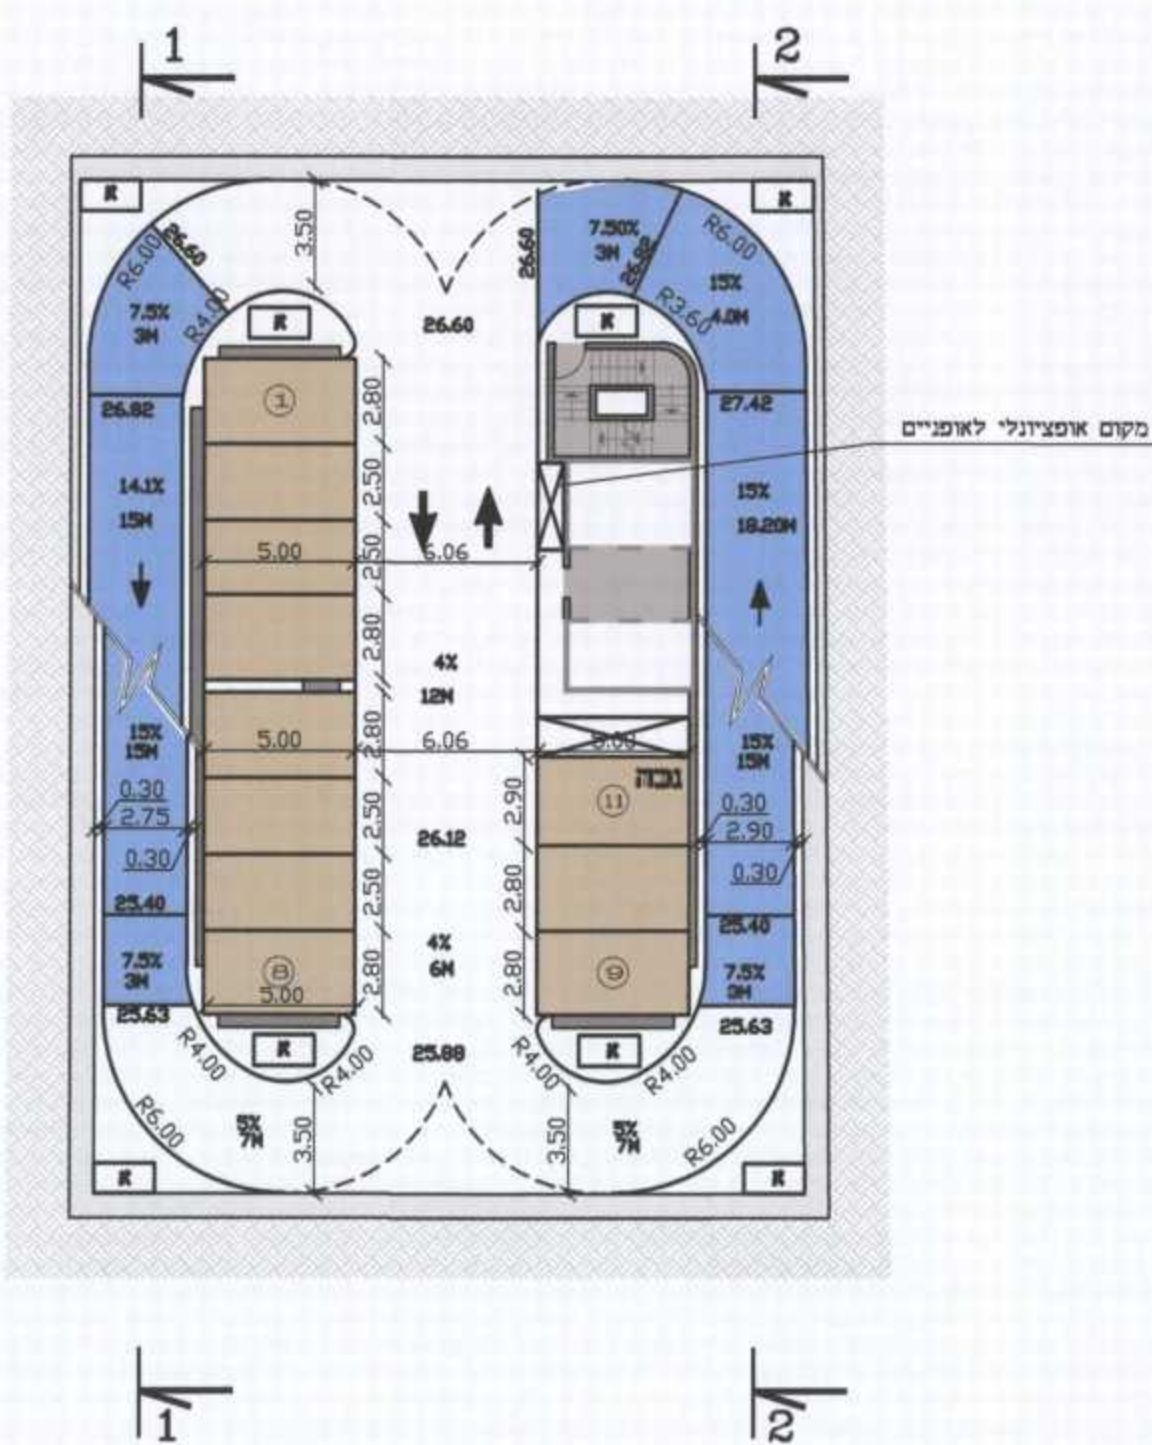


קומת מרתף טיפוסית

מפלס 22.60

מפלס 19.40

מפלס 16.20

קנ"מ 1:250

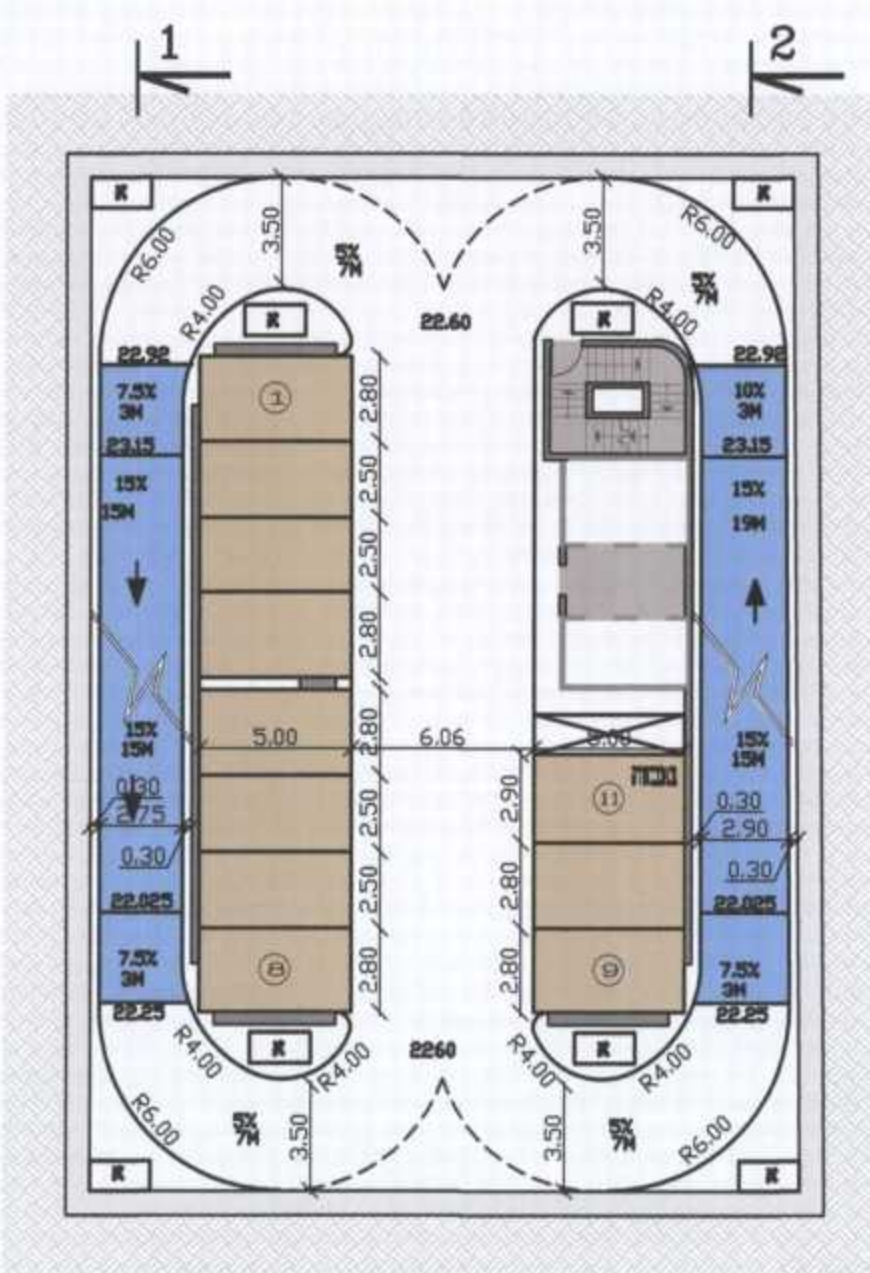

הערה:
הנבדלים צוינו למפלס 22.60 בלבד.
עבור מפלסים 19.40, 16.20
ל- 19.40-32 מ'
ל- 16.20-64 מ'
