

# נספח מים

נספח לתכנית מס 0284398-552

התחדשות עירונית מתחם  
"רח' העצמאות אור יהודה"

גביון 1 מטר 1

תחילה	מנחה
תיאור	נספח מים מנחה
תאריך עריכת הנספח	3.03.16
קנ"מ	1:500
תרשימים נוספים	קנ"מ


שמות וחתימות:	שם: גילי שגיא	חתימה: חלקי איל חשרון
עורך הנספח:	תאריך: משרד הנדסה קרובא אייל	שם: משה זרמלין

**מקרא:**

—	תחום חובנית
—	צינור מים קיים
—	צינור מים מתוכנן
⊗	מגוף מתוכנן
⊙	מד מים מתוכנן

הצנרת והמבנה החדש יבנו על פי תוכנית המבנה והמבנה יבנו על פי תוכנית המבנה. כל עבודות המבנה יבוצעו על ידי קבלן אחראי. כל עבודות המבנה יבוצעו על ידי קבלן אחראי. כל עבודות המבנה יבוצעו על ידי קבלן אחראי.

משרד הנדסה קרובא אייל  
142/124

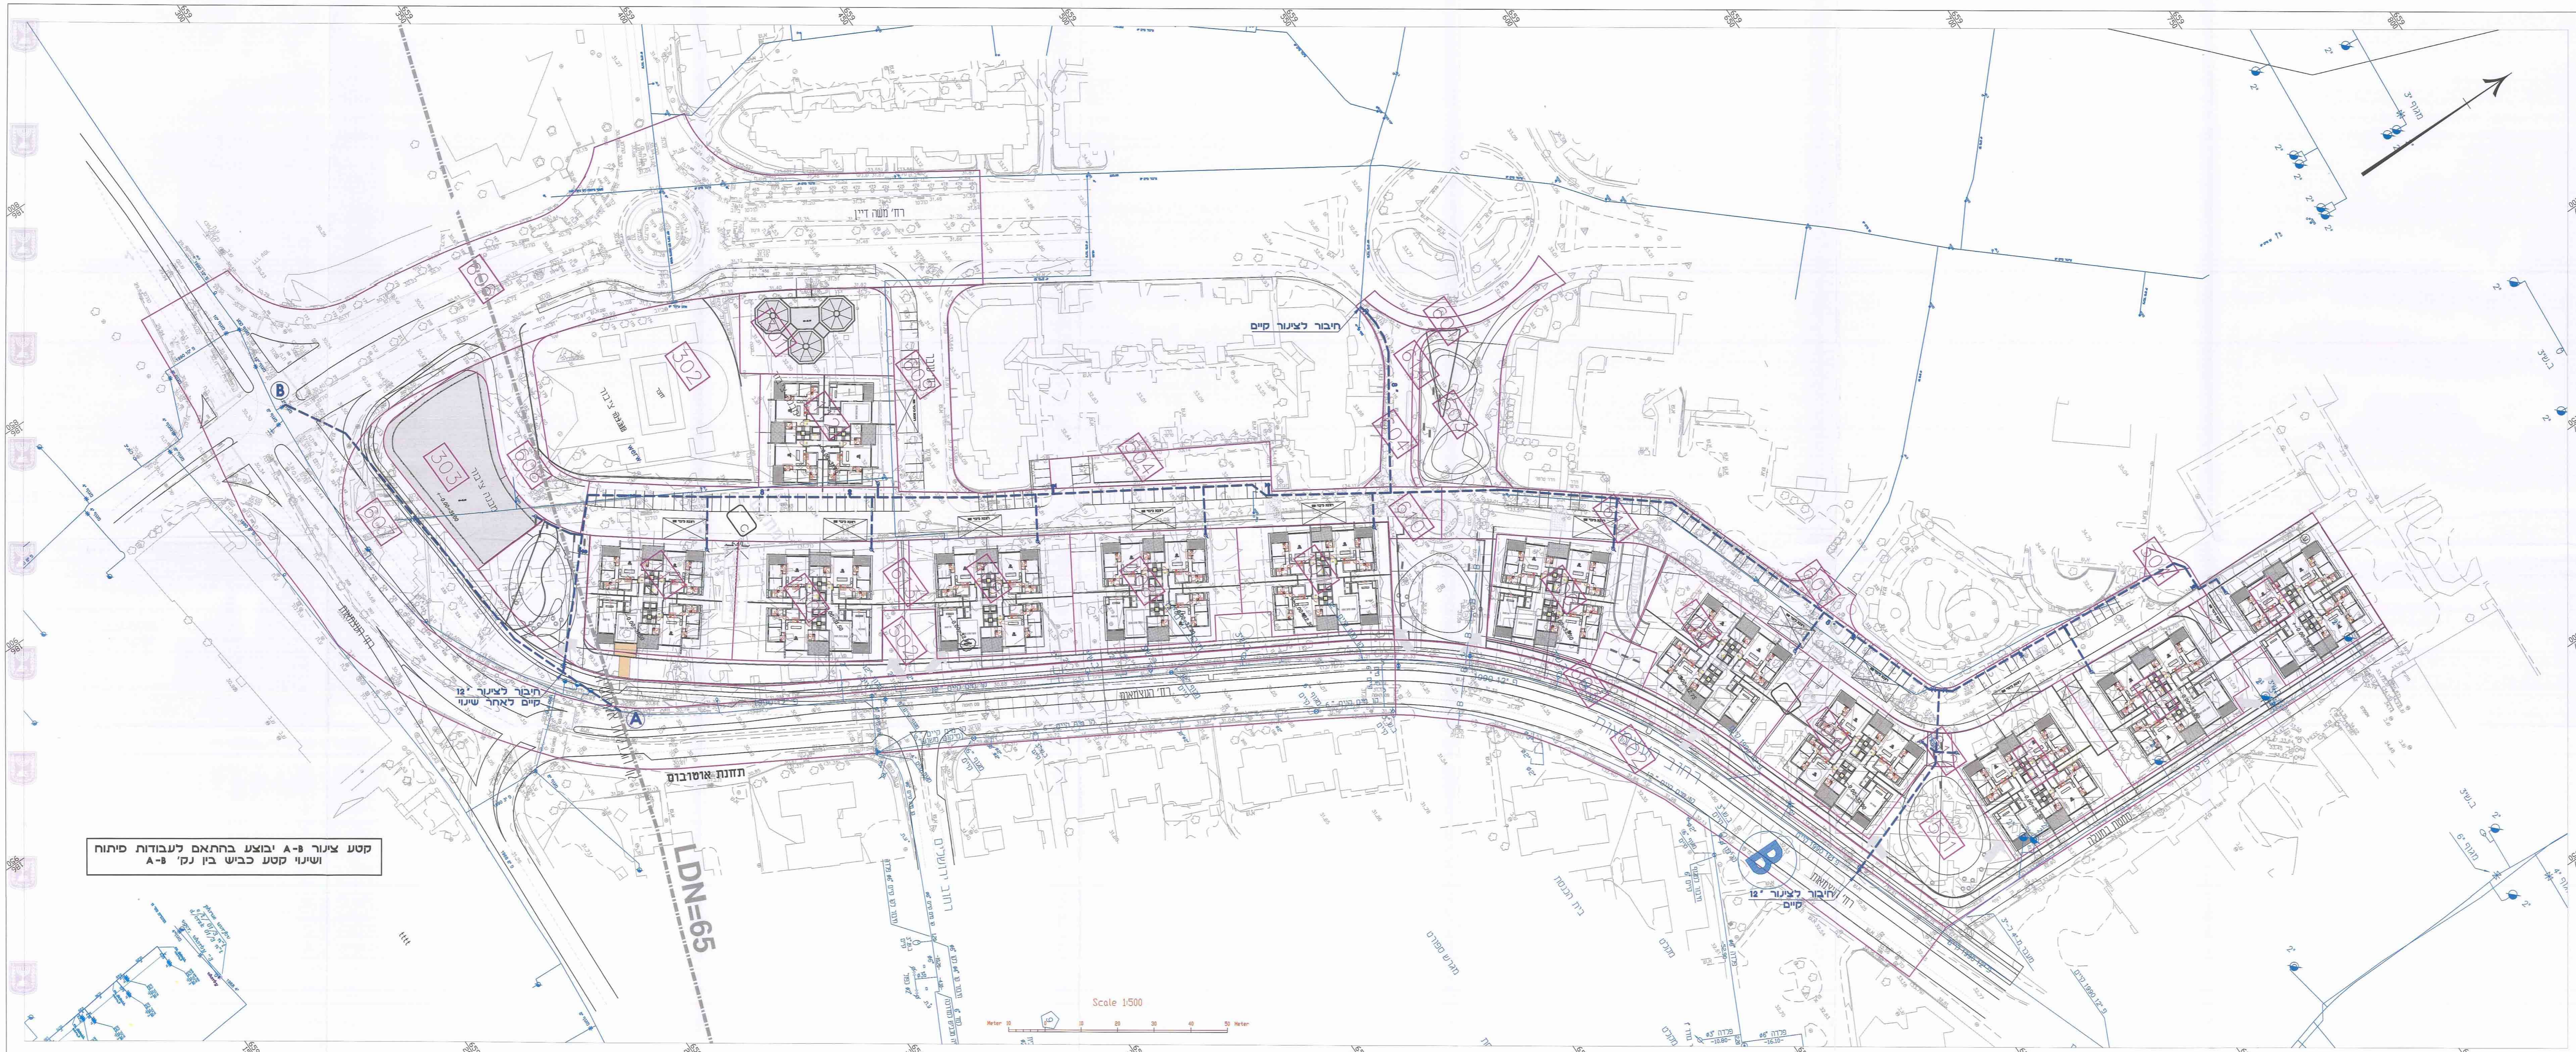

קטע צינור א-ב יבוצע בהתאם לעבודות פיתוח ושינוי קטע כביש בין נק' א-8

Scale 1:500