PRODUCED BY AN AUTODESK EDUCATIONAL PRODUCT

הועדה המקומית לתכנון ולבניה בני ברק
החליטה לאשר ~~להפקדה~~/ לתת תוקף
לתכנית מס' בב/מק/ 3328
בישיבה מס' 2015/62 ביום 21.12.15
מהנדס הועדה
יו"ר הועדה
ממונה מחוז תל אביב
4.4.16

אדר' רות מוזם
ס' מהנדס העיר
לתכנון ורישוי בניה
אגף ההנדסה ב"ב

משרד אדריכלות
כספי צבי גיל
מ.ר. 00103077
ז'בוטינסקי 168 ב"ב טל. 6737510

500923ס-4

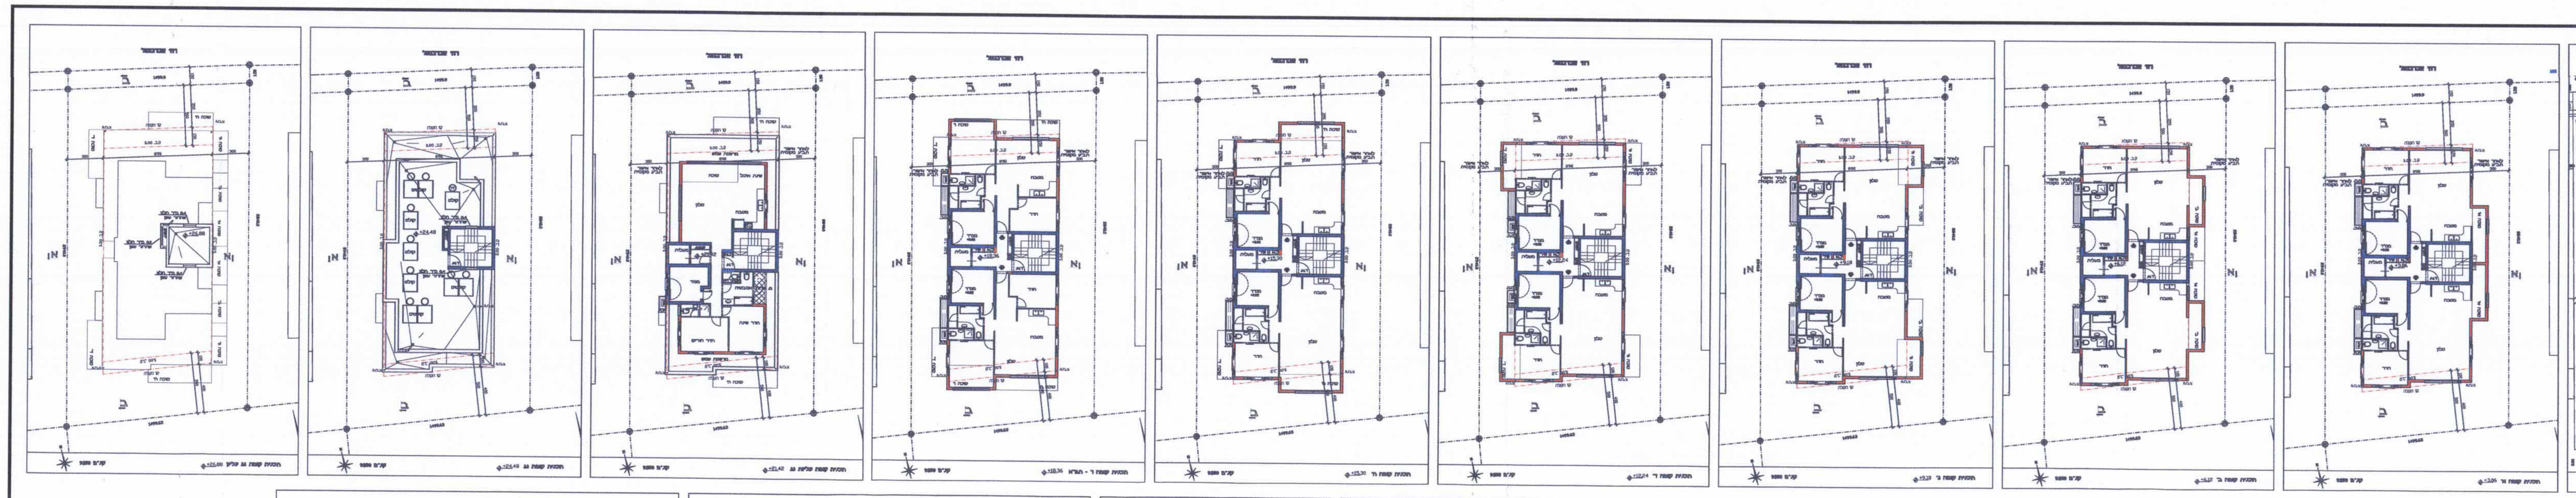

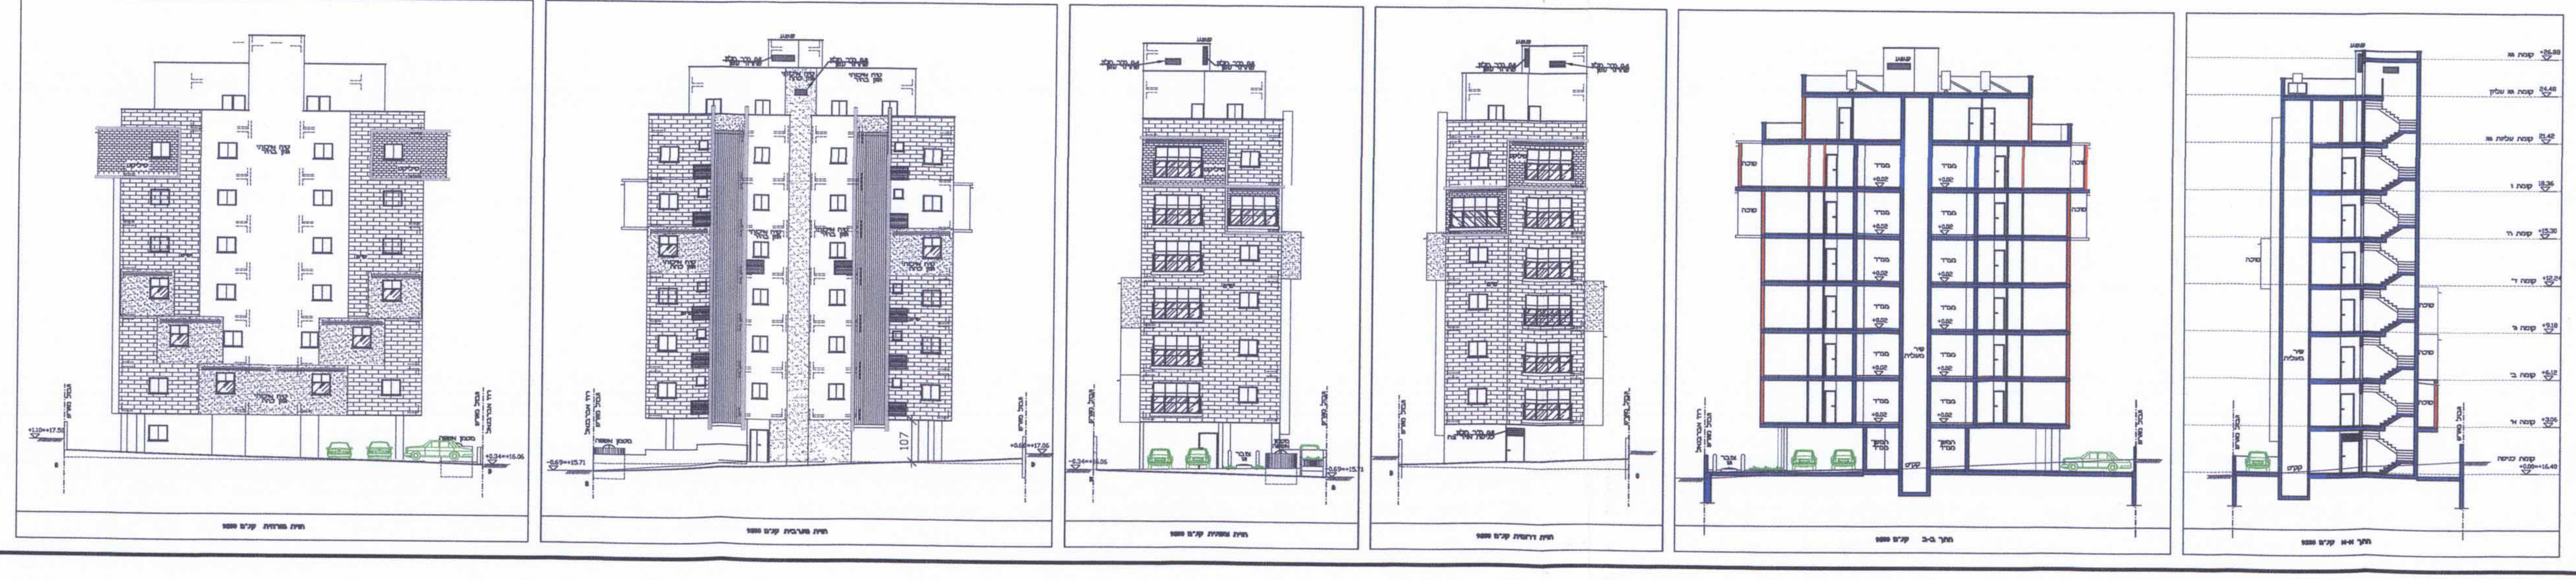

נספח בנוי

נספח לתכנית מס' 501-0229534

בב\מק\3328
רחוב אברבנאל 75
שינוי הוראות בינוי

מחוז	תל אביב		
מרחב תכנון מקומי	בני ברק		
רשות מקומית	בני ברק		
ישוב	בני ברק		
תכנית בסמכות	מקומית		
איחוד וחלוקה	ללא		
היתרים או הרשאות	[illegible]		
תאריך עריכת הנספח	17/08/2015		
שלב	הגשה	מהדורה	4
שטח התכנית	0.480 דונם	קנה מידה	1:250

אישורים

הפקדה	מתן תוקף
[illegible]	[illegible]
[illegible]	[illegible]
[illegible]	[illegible]
[illegible]	[illegible]

הועדה המקומית לתכנון ולבניה בני ברק
החליטה לאשר להפקדה/ ~~לתת תוקף~~
לתכנית מס' בב/מק/ 3328
בישיבה מס' 2015/47 ביום 8.6.15
מהנדס הועדה
יו"ר הועדה
ממונה מחוז תל אביב
16.8.15

אדר' רות מוזם
ס' מהנדס העיר
לתכנון ורישוי בניה
אגף ההנדסה ב"ב

תרשים סביבה
קנ"מ 1:250

שמות וחתימות:

מגיש התכנית	שם: אביבת שאיש	חתימה:	
	תאגיד: -		
יזם בפועל	שם: אביבת שאיש	חתימה:	
	תאגיד: -		
בעלי עניין	שם: אביבת שאיש	חתימה:	
	תאגיד: -		
עורך הנספח	שם: צבי גיל כספי	חתימה:	
	תאגיד: -		

סבלת גושים וחלקות

מספר גוש	חלק/כל הגוש	מספרי חלקות בשלמותן	מספרי חלקות בחלקיהן
6186	חלק	-	10

PRODUCED BY AN AUTODESK EDUCATIONAL PRODUCT

PRODUCED BY AN AUTODESK EDUCATIONAL PRODUCT

PRODUCED BY AN AUTODESK EDUCATIONAL PRODUCT