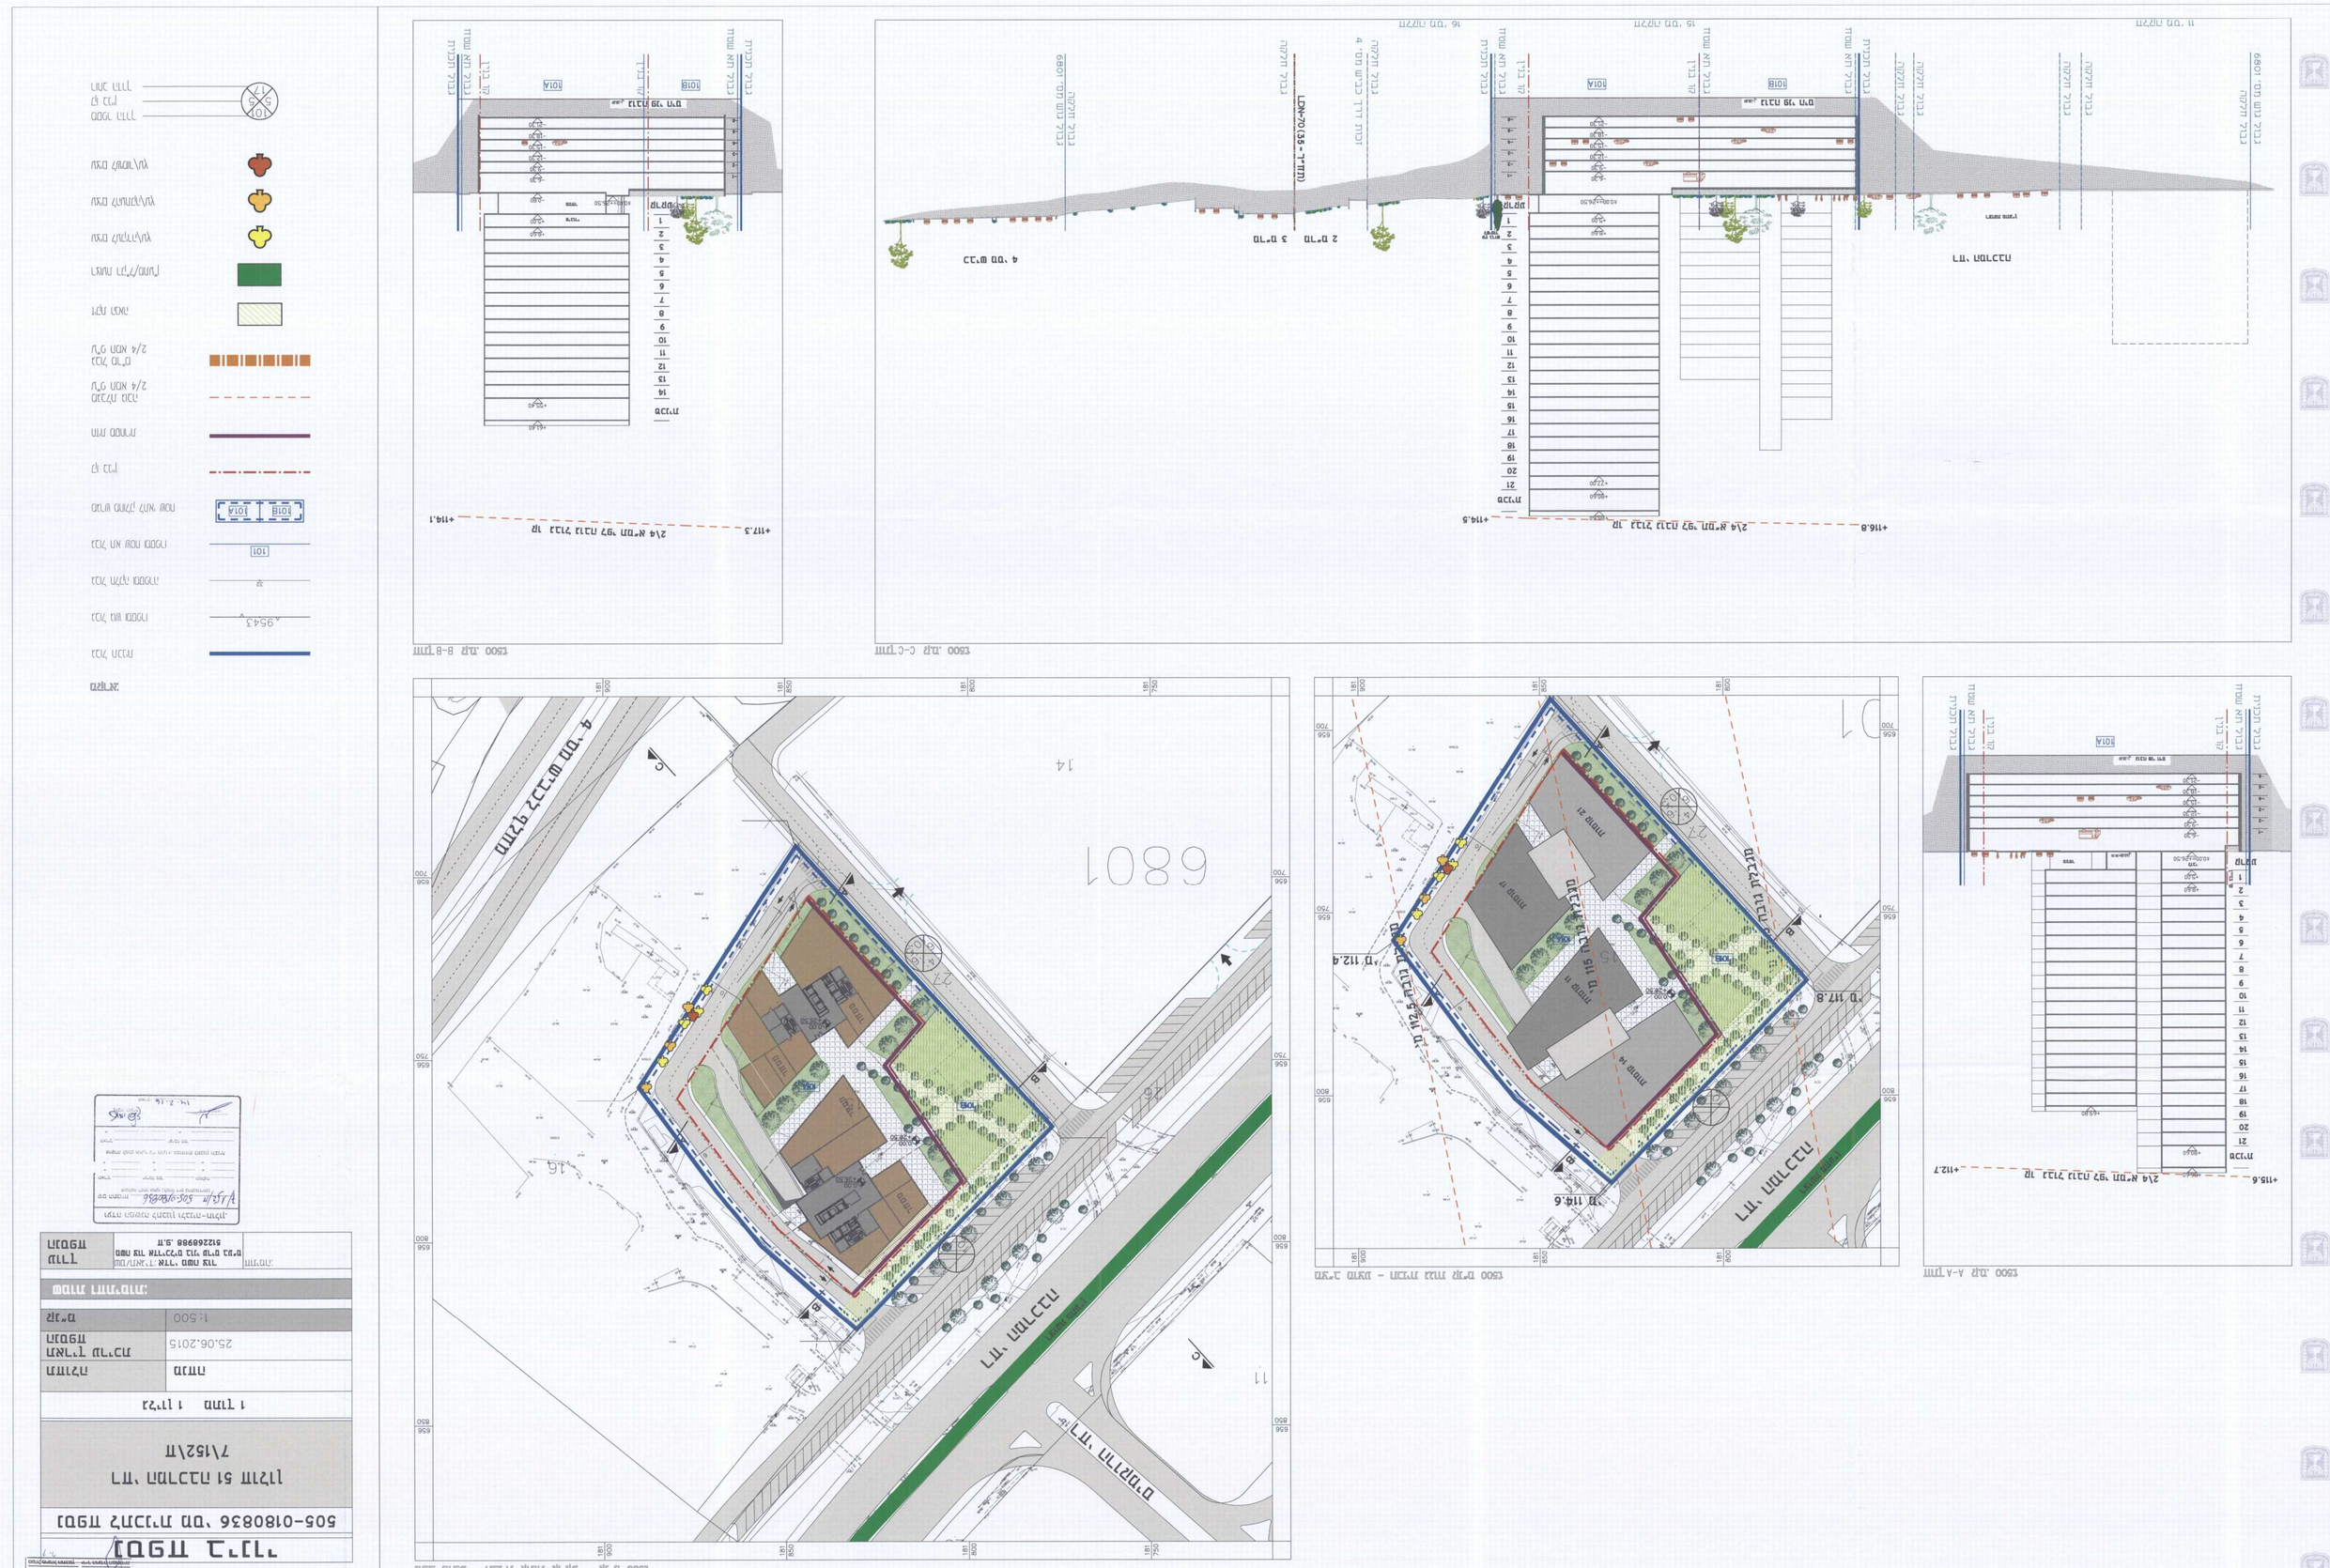
מגרש 6801
10A
10B
