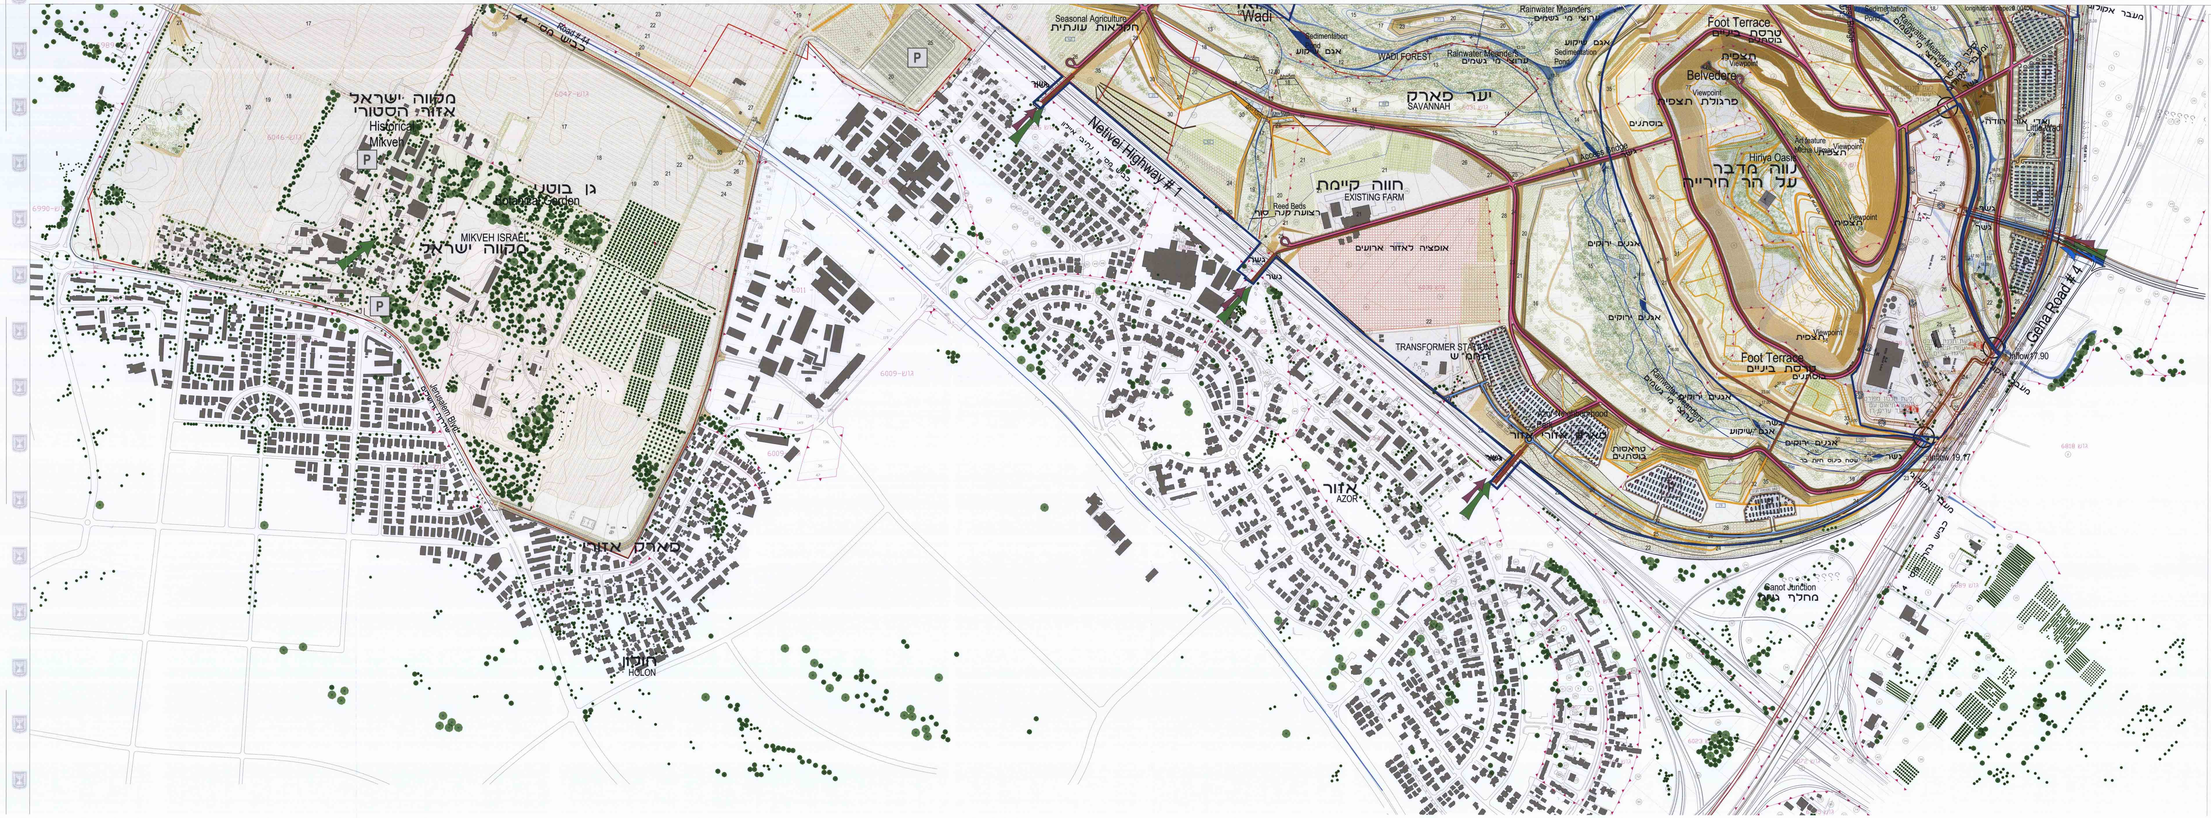

מקרא

- גבול תב"ע
- מבנים קיימים
- דרך רכב
- שער
- חניה
- כניסה ראשית לרכב
- כניסת Shuttle לפארק
- כניסת אופנים לפארק
- שביל הולך רגל ראשי
- דרך חסום כניסת Shuttle
- שביל אופנים
- אפיק רחב עמוק
- אפיק רחב בגובה
- חניון חסום
- מראה עם מיטות
- יער טבעי
- חורשה/בוסתנים
- אור מיני
- שטח תלאה - מדרום
- שטח תלאה - בתוך שדה
- דגש אחר

חוק התכנון והבניה, התשכ"ה - 1965

תכנית מפורטת

מס' 599-0170134

פארק אריאל שרון
תב"ע צפונית

נספח נוסף	נגיון 2	מחוז 2
מחוז	חל אביב	
מרחב תכנון מקומי	מרכיב חוה אל אביב מרחב תכנון מקומי מרכז יפו	
רשות מקומית	מרחב תכנון מקומי - מחוז תל אביב תל אביב יפו	
תאור	מתן תוקף	
תאריך	07/06/2016	
שם התכנית	עדכון	
תכנית פיתוח כללית	12500	

שטחים ותמהיל		
שרב	מס' מגרש בגודלם	מספר מגרש
תכנון	מגרש מסוג אדריכלות נוף ונופש	
נוהם	מס'	מספר מגרש
מתאר	שכונת פארק אריאל שרון	מספר מגרש

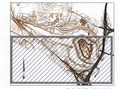

תרשים סביבה

מנהל			
מנהל			
מנהל			