

החוקים והתקנות להכנת תוכנית  
 2015.05.05  
 21.2.14  
 09-8841432

**מאושרת**

מס' 502-0127050

בי/537 מבנה בעירוב שימושים "חלקה 127"

תכנית מתאר מקומית הכוללת הוראות של תכנית מפורטת

**נספח פיתוח**

איחוד וחלוקה	סמכות ראשית	אופי ותכנית
-	ועדה מחוזית	תכנית שניתן מבחנה להוציא הוראים

מרווח תל אביב  
 מרחב תכנון מקומי עירוני בת ים  
 עיר בת ים  
 שטח התכנית 3.567  
 קנה מידה 1:250

גושים וחלוקות בתכנית:

גוש	מסדר	סוג הגוש	חלוקות בשכמות	תכנון חלקות
723	127	מסדר	127	

אישור/חתימות מוסדות התכנון:

מנהל תכנון - מחוז תל-אביב  
 חוק התכנון והבנייה תשכ"ח - 1965  
 2015.05.05  
 אישור חתימת שם  
 חשבונית חתומה ונכונה להנחה החלטת  
 ביום 20.12.2012 לאחר איתור את התכנית  
 על-מנת לא לבטלה עקב חוסר שם  
 והחלטת מנהל תכנון אזורי שם  
 מנהל מחוז תכנון - ירון גולדברג

שלב מתן תוקף גירסה: 4 תאריך: 17.11.2016


שמות וחתימות:

חתימה	שם	אזור דהבני תאגיד-בלדי אחזקות בע"מ	חתימה	שם	אזור דהבני תאגיד-בלדי אחזקות בע"מ
דוא"ל	טלפון	כתובת: רח' התאנה 10, בני עשרות 050-3525000	דוא"ל	טלפון	כתובת: רח' התאנה 10, בני עשרות 050-3525000
חתימה	שם	אזור דהבני תאגיד-בלדי אחזקות בע"מ	חתימה	שם	אזור דהבני תאגיד-בלדי אחזקות בע"מ
דוא"ל	טלפון	כתובת: רח' התאנה 10, בני עשרות 050-3525000	דוא"ל	טלפון	כתובת: רח' התאנה 10, בני עשרות 050-3525000
חתימה	שם	יהושע גוטמן אדריכלים בע"מ	חתימה	שם	יהושע גוטמן אדריכלים בע"מ
דוא"ל	טלפון	כתובת: שד"ל 7, ת"א 03-5660770	דוא"ל	טלפון	כתובת: שד"ל 7, ת"א 03-5660770
חתימה	שם	מודדי השרון בע"מ	חתימה	שם	מודדי השרון בע"מ
דוא"ל	טלפון	כתובת: רח' עמק חפר 69 נתניה 09-8611444	דוא"ל	טלפון	כתובת: רח' עמק חפר 69 נתניה 09-8611444
תאריך	תאריך	20.12.2012	תאריך	תאריך	20.12.2012

תני כצדד בזאת כי מידת רמפה ושפוחית/הצבת המראה רגע בתכנית זו נעשה על ידי בוס...  
 וריא הכנה לפי הוראות נהוג במבוא ובמסגרת המודדים שבחוק. זיווג והגה הנחש והמבטגה  
 מדרה גרפית / עו כחול ככבוד נרמה אנליטית / מדידה אנליטית מכארה במתח הצדד ונכנס והגה התחום.

**יצחק בן אבי** 618  
 שם המודד: מספר הישיבו: חתמו: תאריך: 20.12.2012

**יוני גולדברג** 618  
 שם המודד: מספר הישיבו: חתמו: תאריך: 20.12.2012

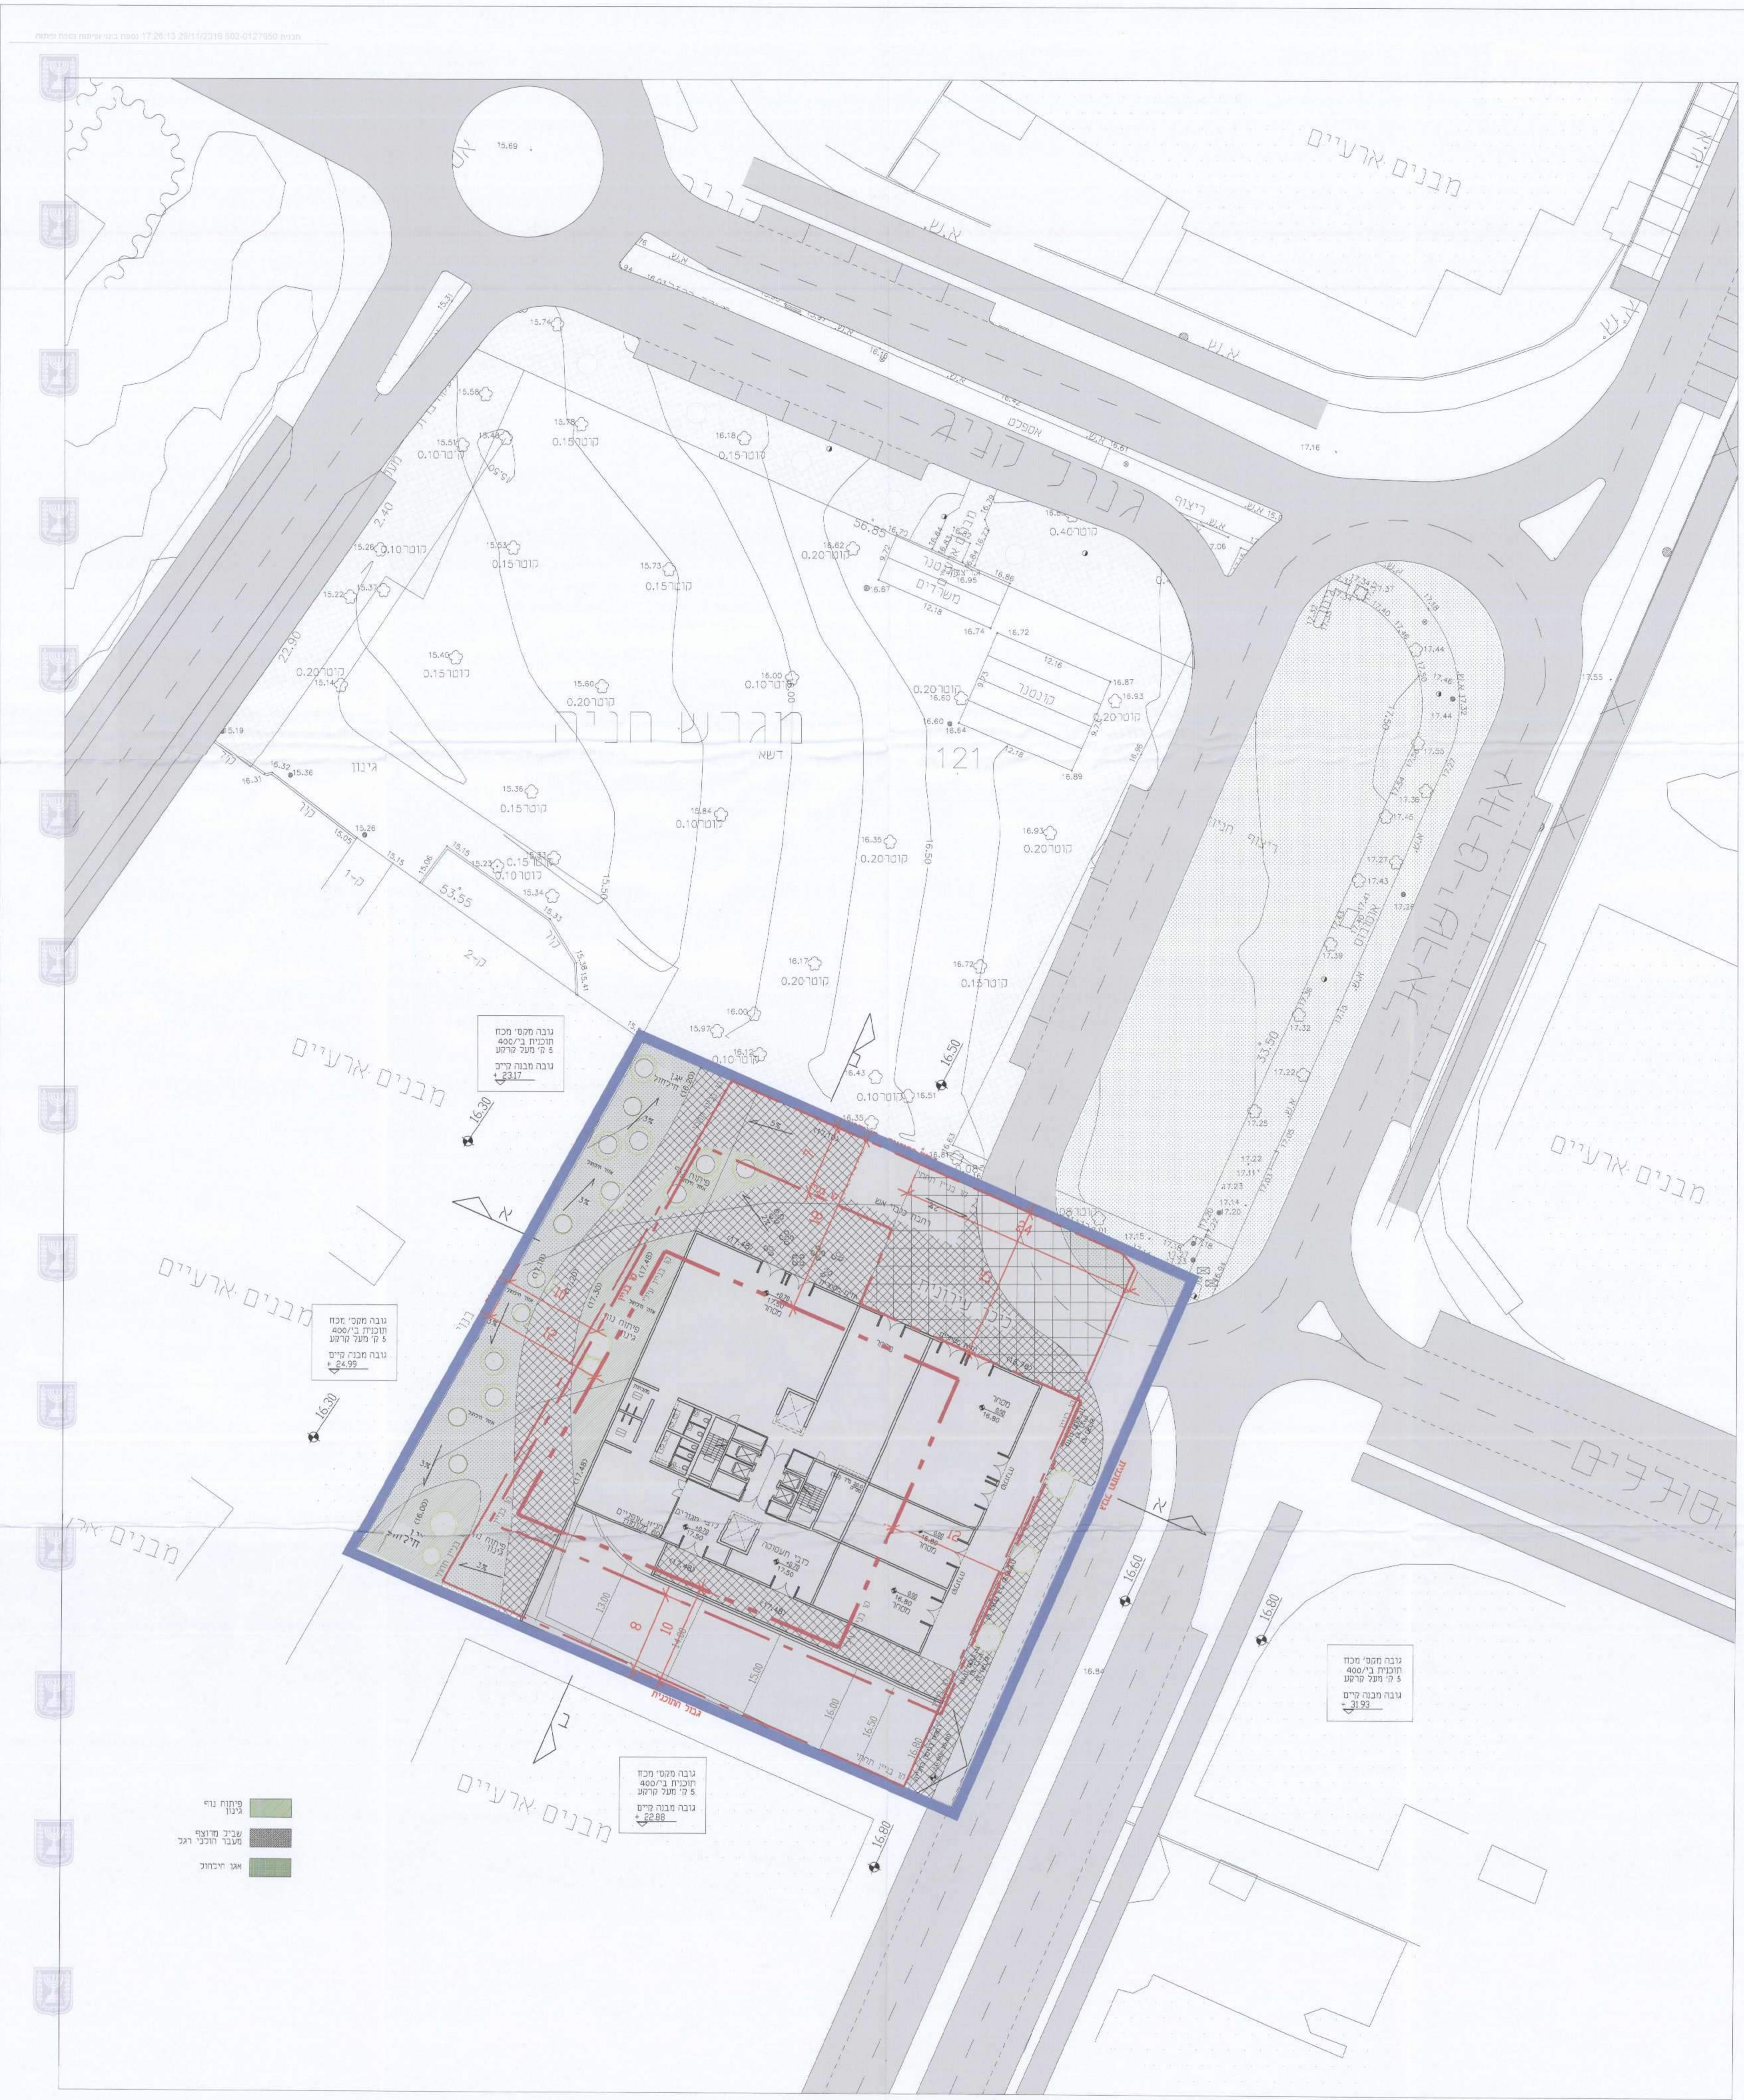

תוכנית פיתוח קומת קרקע 1:250