


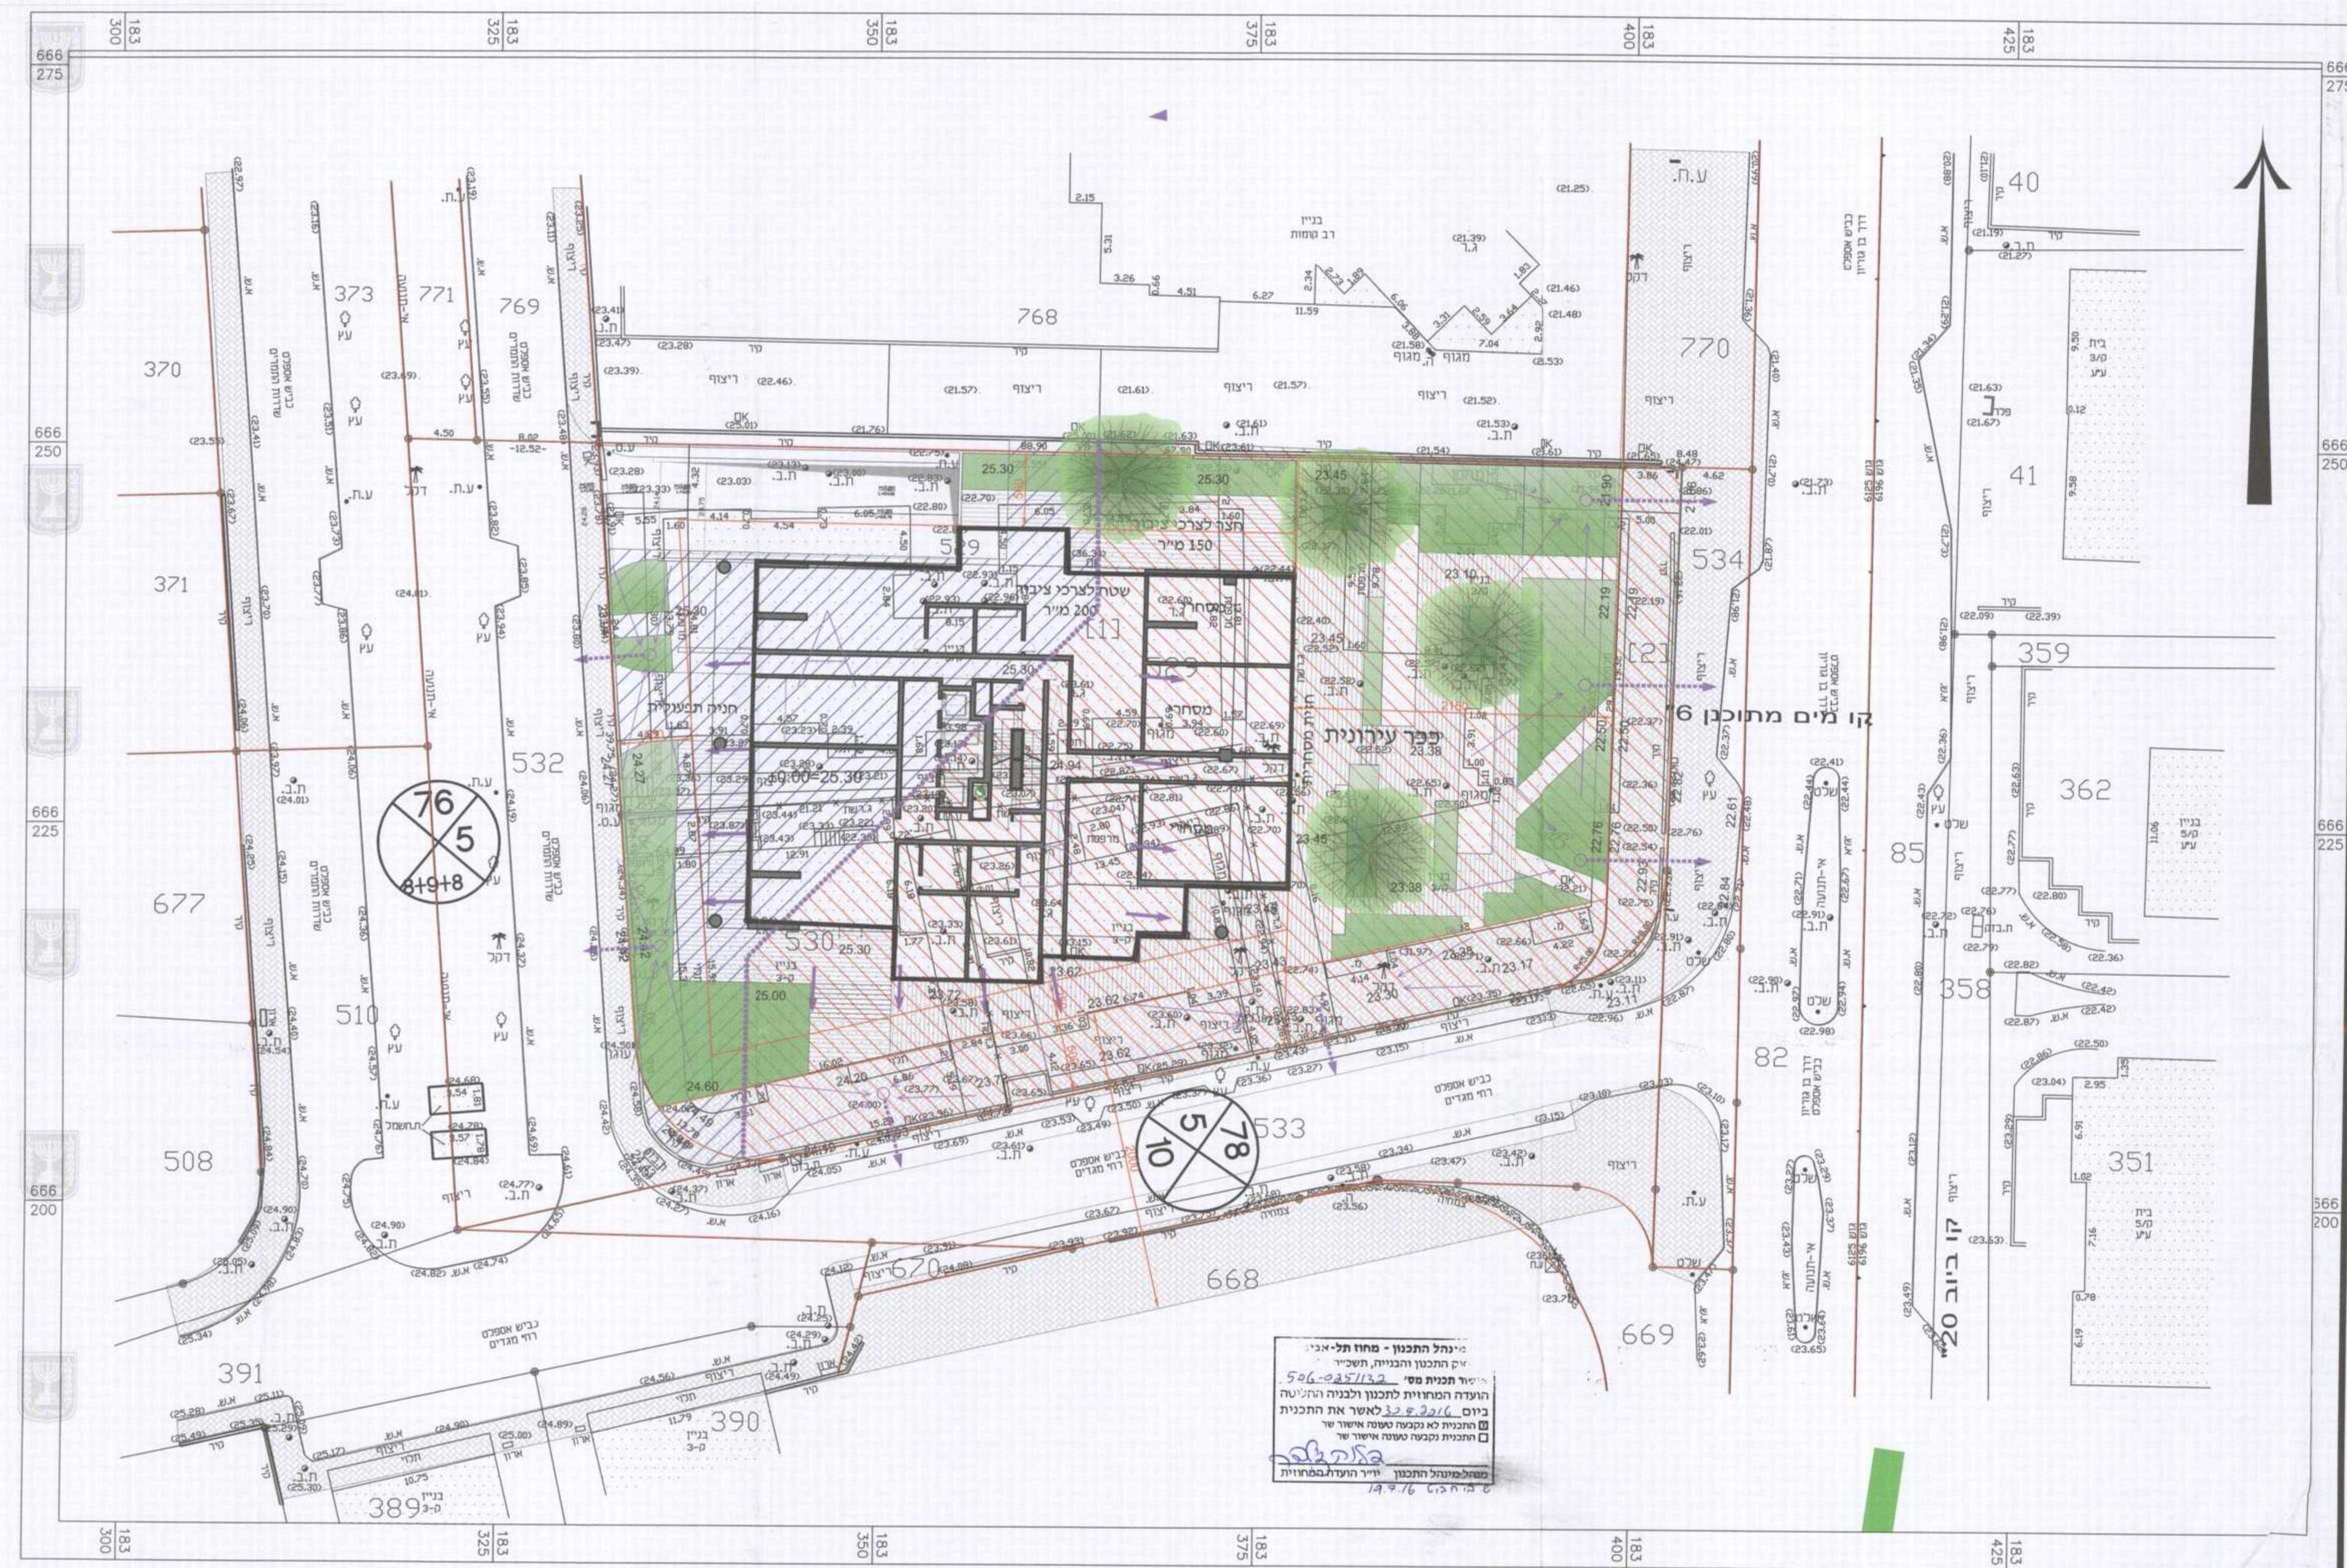

מינהל התכנון - מחוז תל-אביב
צ"ק התכנון והבנייה, תשיכ"ו
אישור תוכנית מס' 506-0251132
הועדה המחוזית לתכנון ולבניה והחליטה
ביום 13.7.2016 לאשר את התכנית
התכנית לא תקבע טענה אישור שר
התכנית תקבע טענה אישור שר
מנהל מחוז התכנון יו"ר הועדה המחוזית
ס' ב' ח' ב' 19.7.16

חוק התכנון והבנייה, התשכ"ה - 1965
תכנית מפורטת

מס' 506-0251132

רג' 1563/

מגדל מגדים

גרסה מס' 7
תאריך 13.7.2016

נספח ביוב וניקוז גליון 1 מתוך 1

מחוז	תל-אביב
מרחב תכנון מקומי	רמת-גן
רשות מקומית	רמת-גן מאושרת
ישוב	רמת-גן
תאריך	26.10.2015

שם התרשים	קנ"מ
תכנית ניקוז	1:250

שמות וחתימות:	
עורך הנספח	שם: תאגיד: ח.ג.מ. בע ותכנונים יעצבים מהנדסים
גורם מאשר	שם: תאגיד: חתימה:

506-0251132
הועדה המקומית לתכנון ולבניה - רמת-גן
תבע מס' רג' 1563/1563 תכנית מוקדמת
מס' 240 340 340 מוקדמת
בהתאם להחלטת הועדה בשיבתה
מס' 2016002 מיום 27.3.16
מס' 2012005 מיום 5.2.12
מס' 1335 מיום 15.5.16
מס' 822 מיום 21.2.15
מס' 151344 מיום 11.7.14
אביבית מאוני
סגנית ראש העיר
אדר עליוה אידלר גבעת
מנהלת העיר
עיריית רמת-גן

מקרא:
צינור ניקוז קוטר מיני' 40 ס"מ
מיקום מוצע לשוחות קליטת
גג קוטר מיני' 80 ס"מ