

נספח תנועה


נספח לתכנית מס' 504-0161430

רחוב הנדיב 14 הרצליה

גליון 1 מתוך 1

תחולה	מנחה
תאריך עריכת הנספח	21/09/2015
קנ"מ	1:250
עורך הנספח	שם: מאיר גיא תאגיד:

מינהל החכנון - מחוז תל-אביב
 חוק החכנון והבניה, תשכ"ח - 1965
 אישור חכנון מס' 504-0161430
 הועדה המחוזית לחכנון ולבניה התליטה
 ביום 23.9.15 לאשר את התכנית
 ותכנית לא הבניה לפניה אישור ש"י
 ותכנית נקבעה סמטה אישור ש"י
 מנהל מינהל החכנון יו"ר הועדה המחוזית

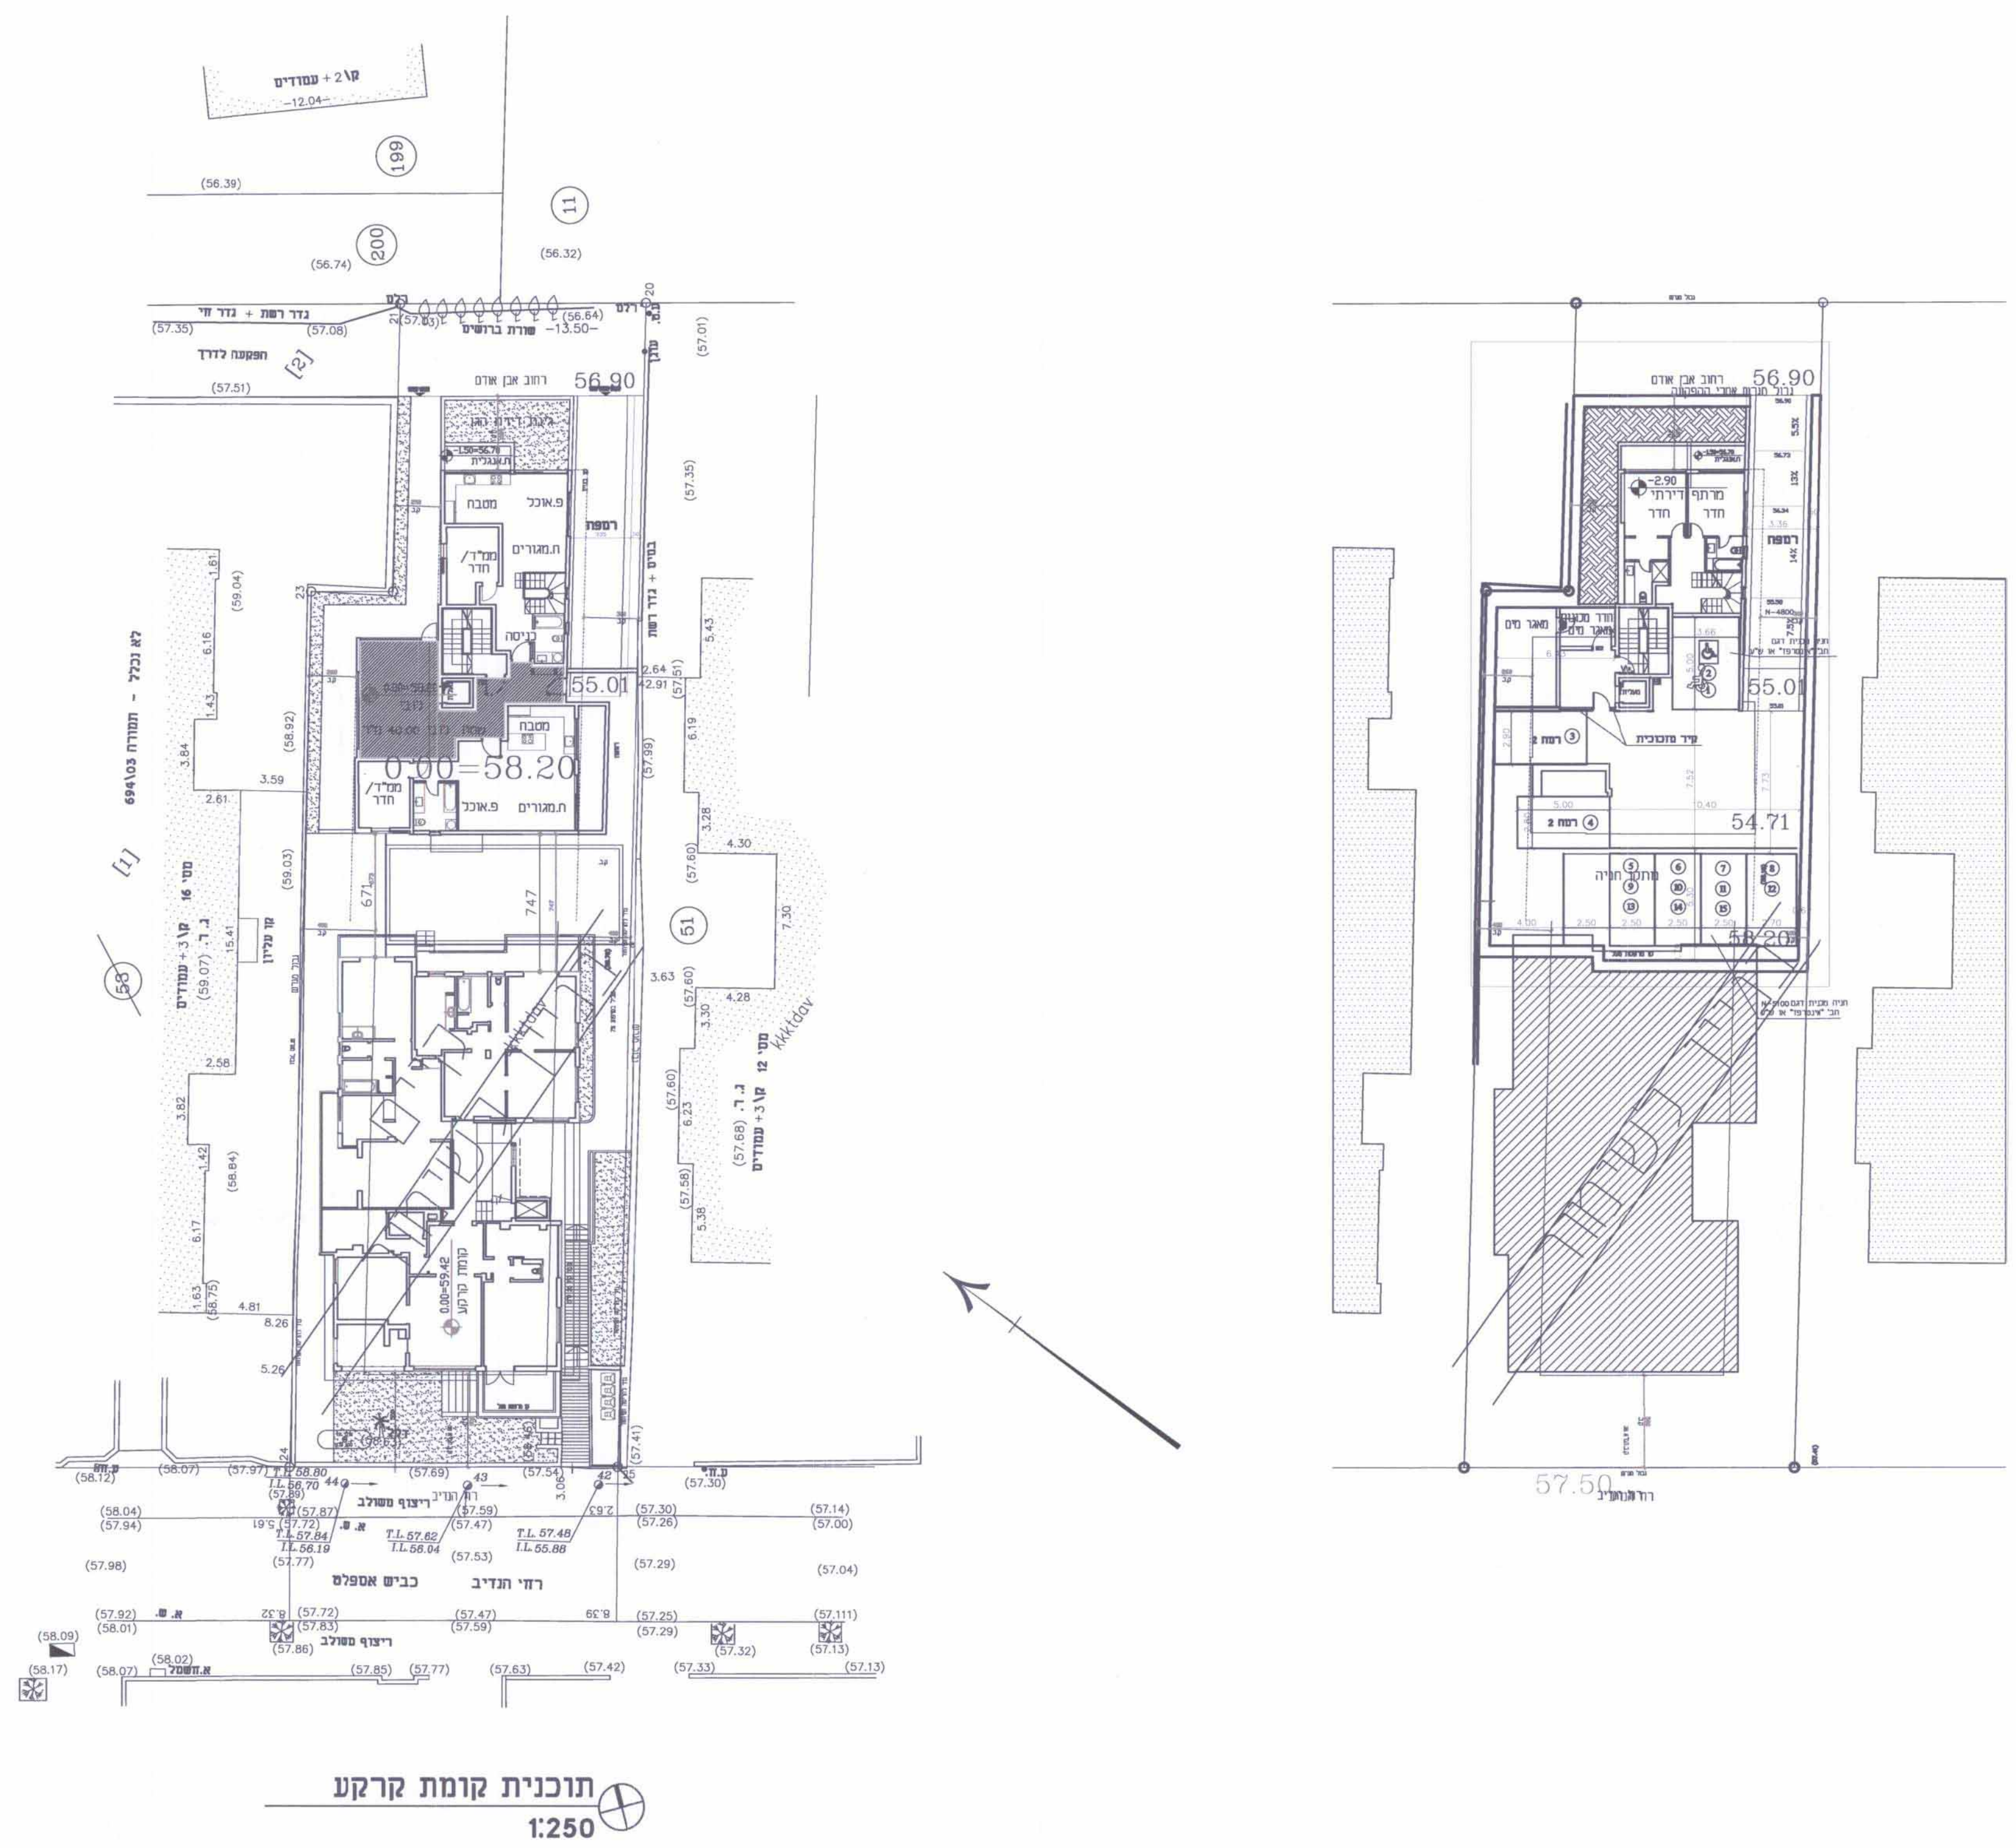

תוכנית קומת קרקע 1:250

חוק החכנון והבניה, תשכ"ח - 1965
 משרד הפנים - מחוז תל-אביב
 הועדה המחוזית התליטה ביום 23/09/2015
 להפקיד את התכנית
 148722016
 תאריך
 יו"ר הועדה המחוזית