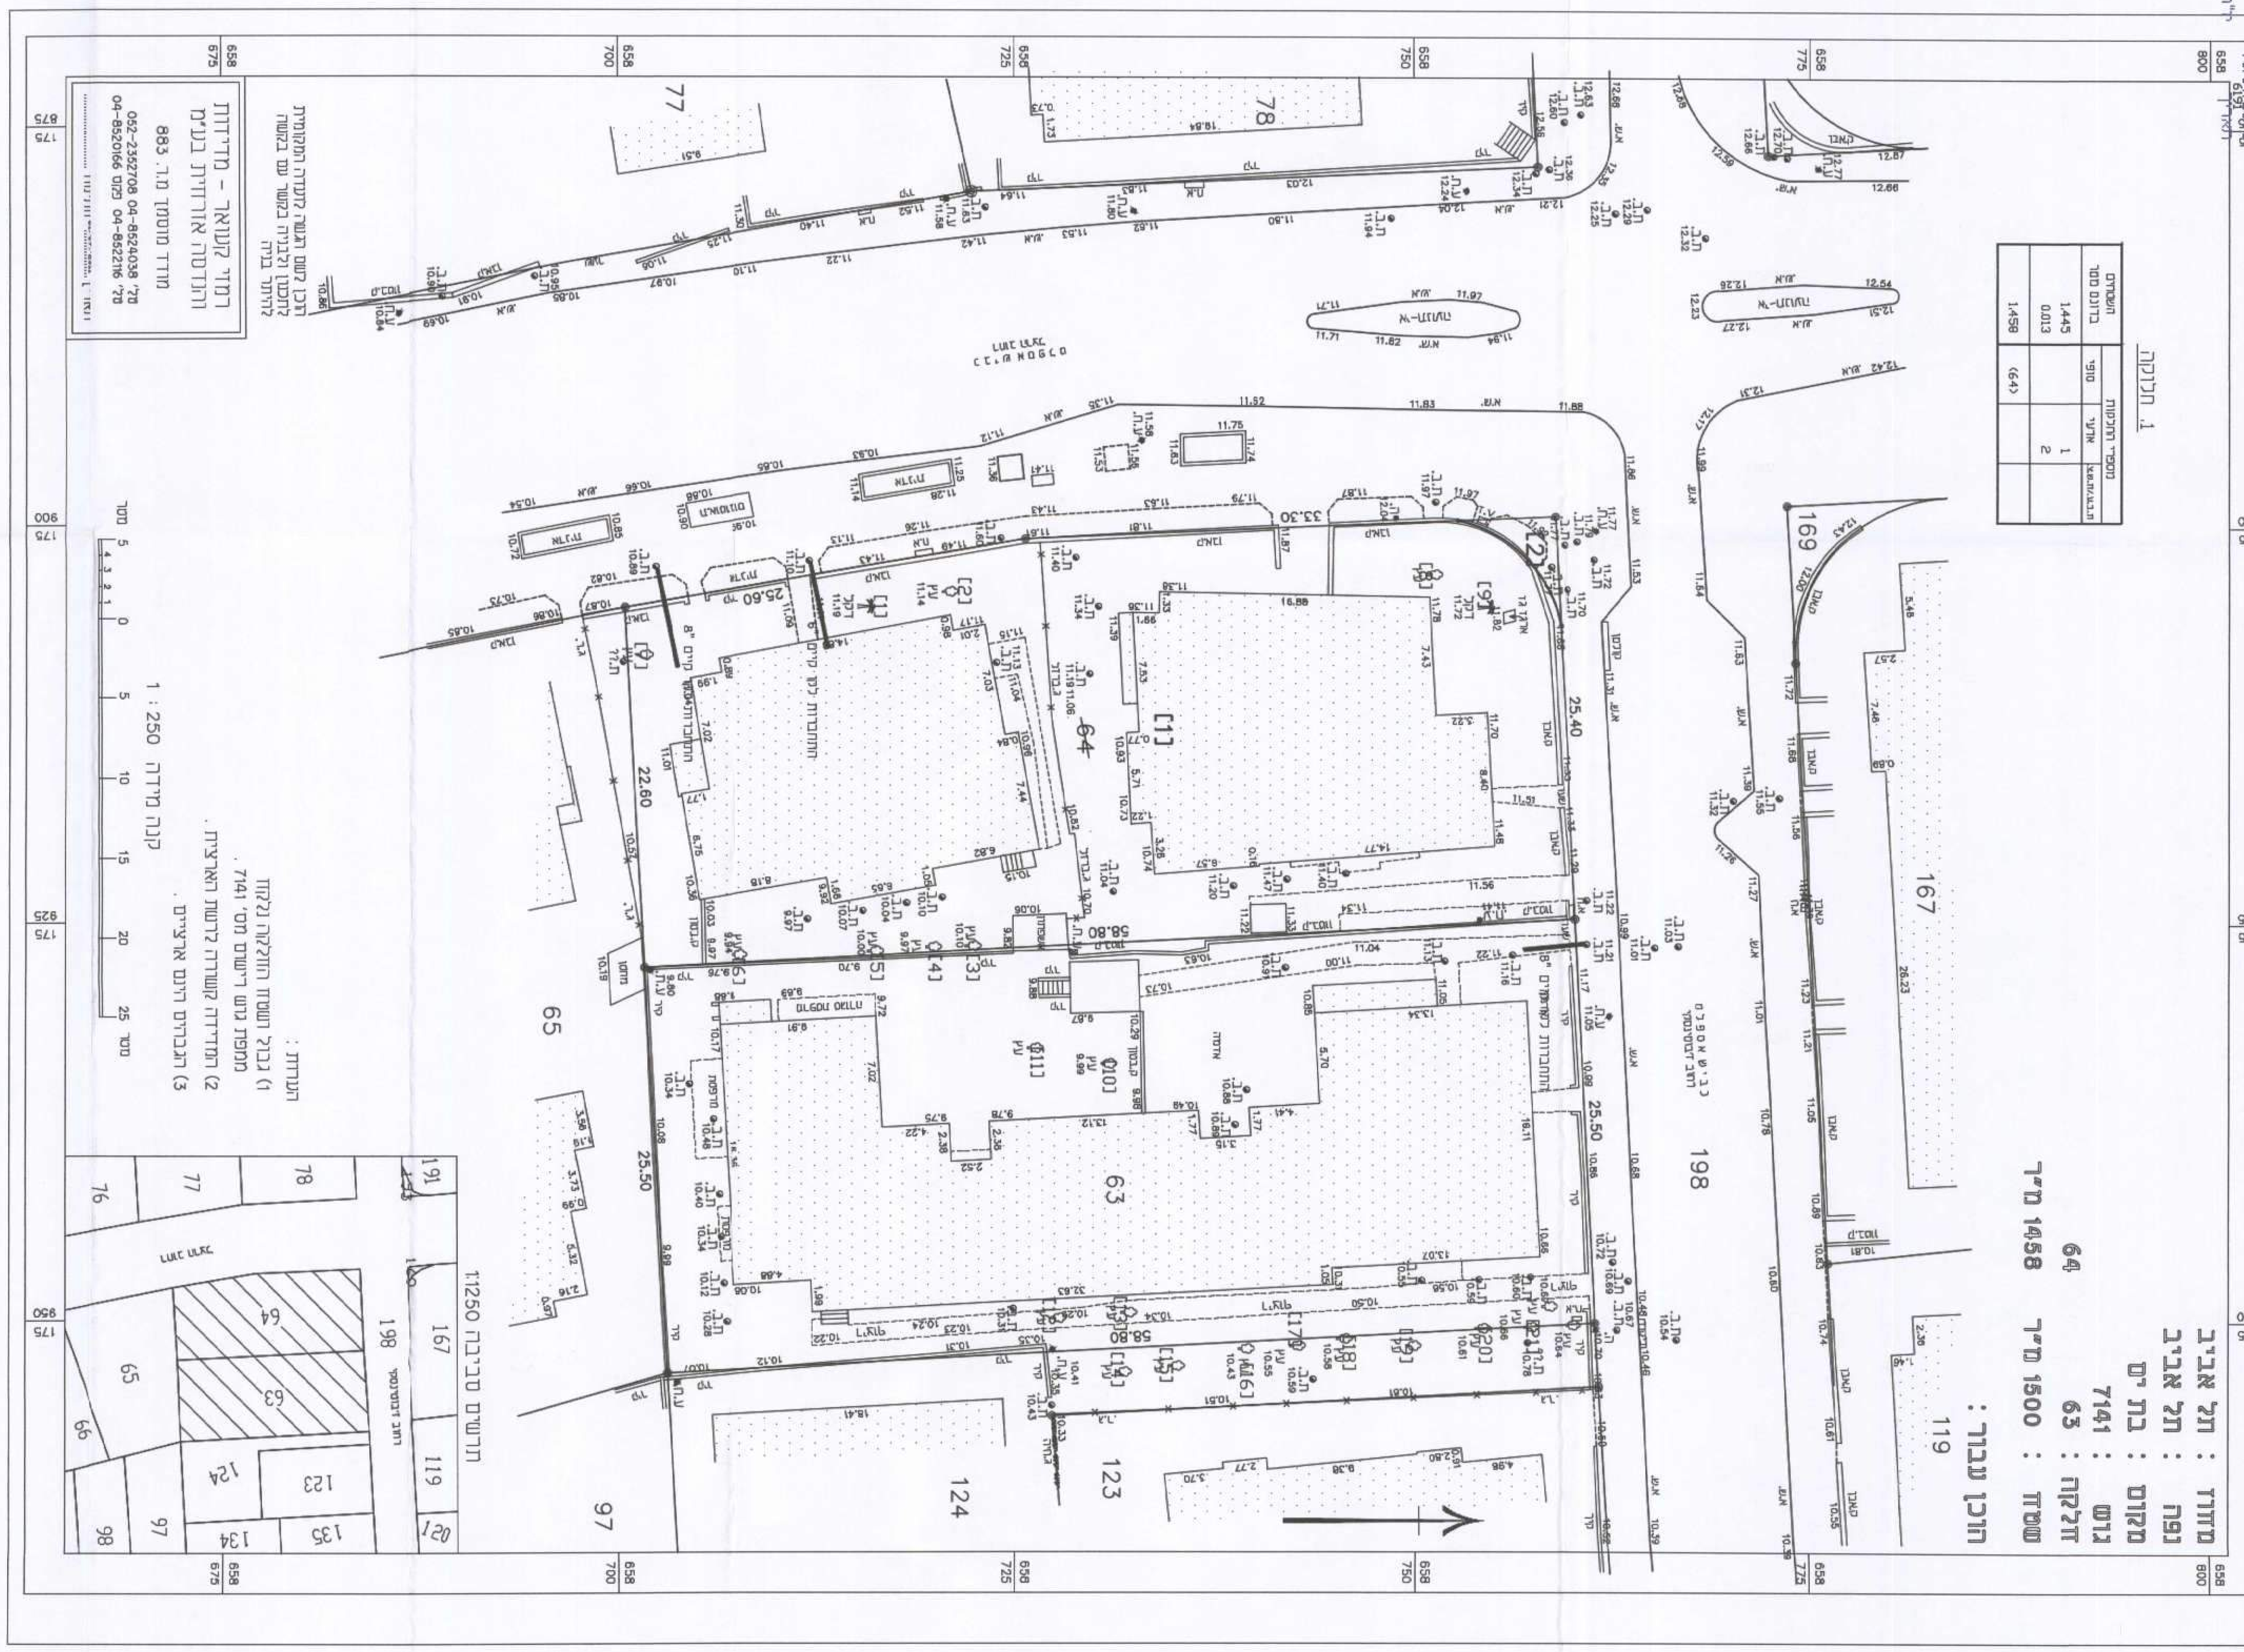

מאושרת

מס'	תאריך	שינויים	חתימה

ע"י מכון:

מינהל התכנון – מחוז תל-אביב
חוק התכנון והבנייה, תשכ"ה - 1965
אישור תכנית מס' בי/549
הועדה המחוזית לתכנון ולבניה החליטה ביום ___ לאשר את התכנית
☐ התכנית לא נקבעה טעונה אישור שר
☐ התכנית נקבעה טעונה אישור שר
מנהל מינהל התכנון | יו"ר הועדה המחוזית

הועדה המקומית לתכנון ובניה בת-ים
שם התכנית: בי/549 הרצל 59-61
הומלצה בישיבה מס' 20160003
ביום 1.5.16

יוג'ין קון
מהנדסים יועצים

רח. טשרניחובסקי 24 כפר סבא טל. 0722409060 פקס. 15372240981
E-Mail: officecon.eng@gmail.com

לביצוע: ○	למכרז: ○	לאשור: ○	לעיון: ● 8.04.14

קנה מידה: 1:250	תאריך:	שרטט:	תכנן:	אישר: י.קון

שם הפרויקט: **הרצל בת-ים**

מהדורה: 00	שם הקובץ: 00-00.dwg	שם התכנית: **תכנית פיתוח**
מס' עבודה: 14-203	מס' שרטוט: 01	

יוג'ין קון מהנדסים יועצים

צפור גרשון-צפור ברק
אדריכלים ומתכנני ערים בע"מ