

מרחב תכנון מקומי בת ים
תכנית מס' 502-0154997

רחוב הרצל 59-61 בת ים
 תכנית מתאר מקומית הכוללת הוראות של תכנית מפורטת

נספח ניקוד

איוווד וחלוקה	סמכות ראשית	אופי התכנית
תכנית חקיקת הוראות לעריכת איווד וחלוקה בגזרות מתכנית זו.	ועדה מחוזית	תכנית שמכוחה לא ניתן לוצי'א דברים

טל 04-9532654
 דואר אלקטרוני: RITAEK-R-ENG.CO.IL
 תכנון ותשתיות ופרויקטים בע"מ

מחוז: תל אביב
מרחב תכנון מקומי: תל אביב יפו
רשות מקומית: בת ים
ישוב: בת ים
שטח התכנית: כ-3.326 דונם
קנה מידה: 1 : 250


נושאים וחלוקות בתכנית:

נושא	סוג חנוש	חלקות בשלמותן	חלקי חלקות
7141	מוסדר	63, 64	198


חזיתת מווד

צפור גלשיון-צפור ברק
 אדוולקס ומשכנע ע"מ בע"מ


הרשעה המקומית לזכוון ונכחה בתים
 עם חתומת: 59.45.59.59
 כ"מ: 206000
 סוג: 1.5.16
 יום: 15.16
 שם: אילן
 שם: אילן
 שם: אילן

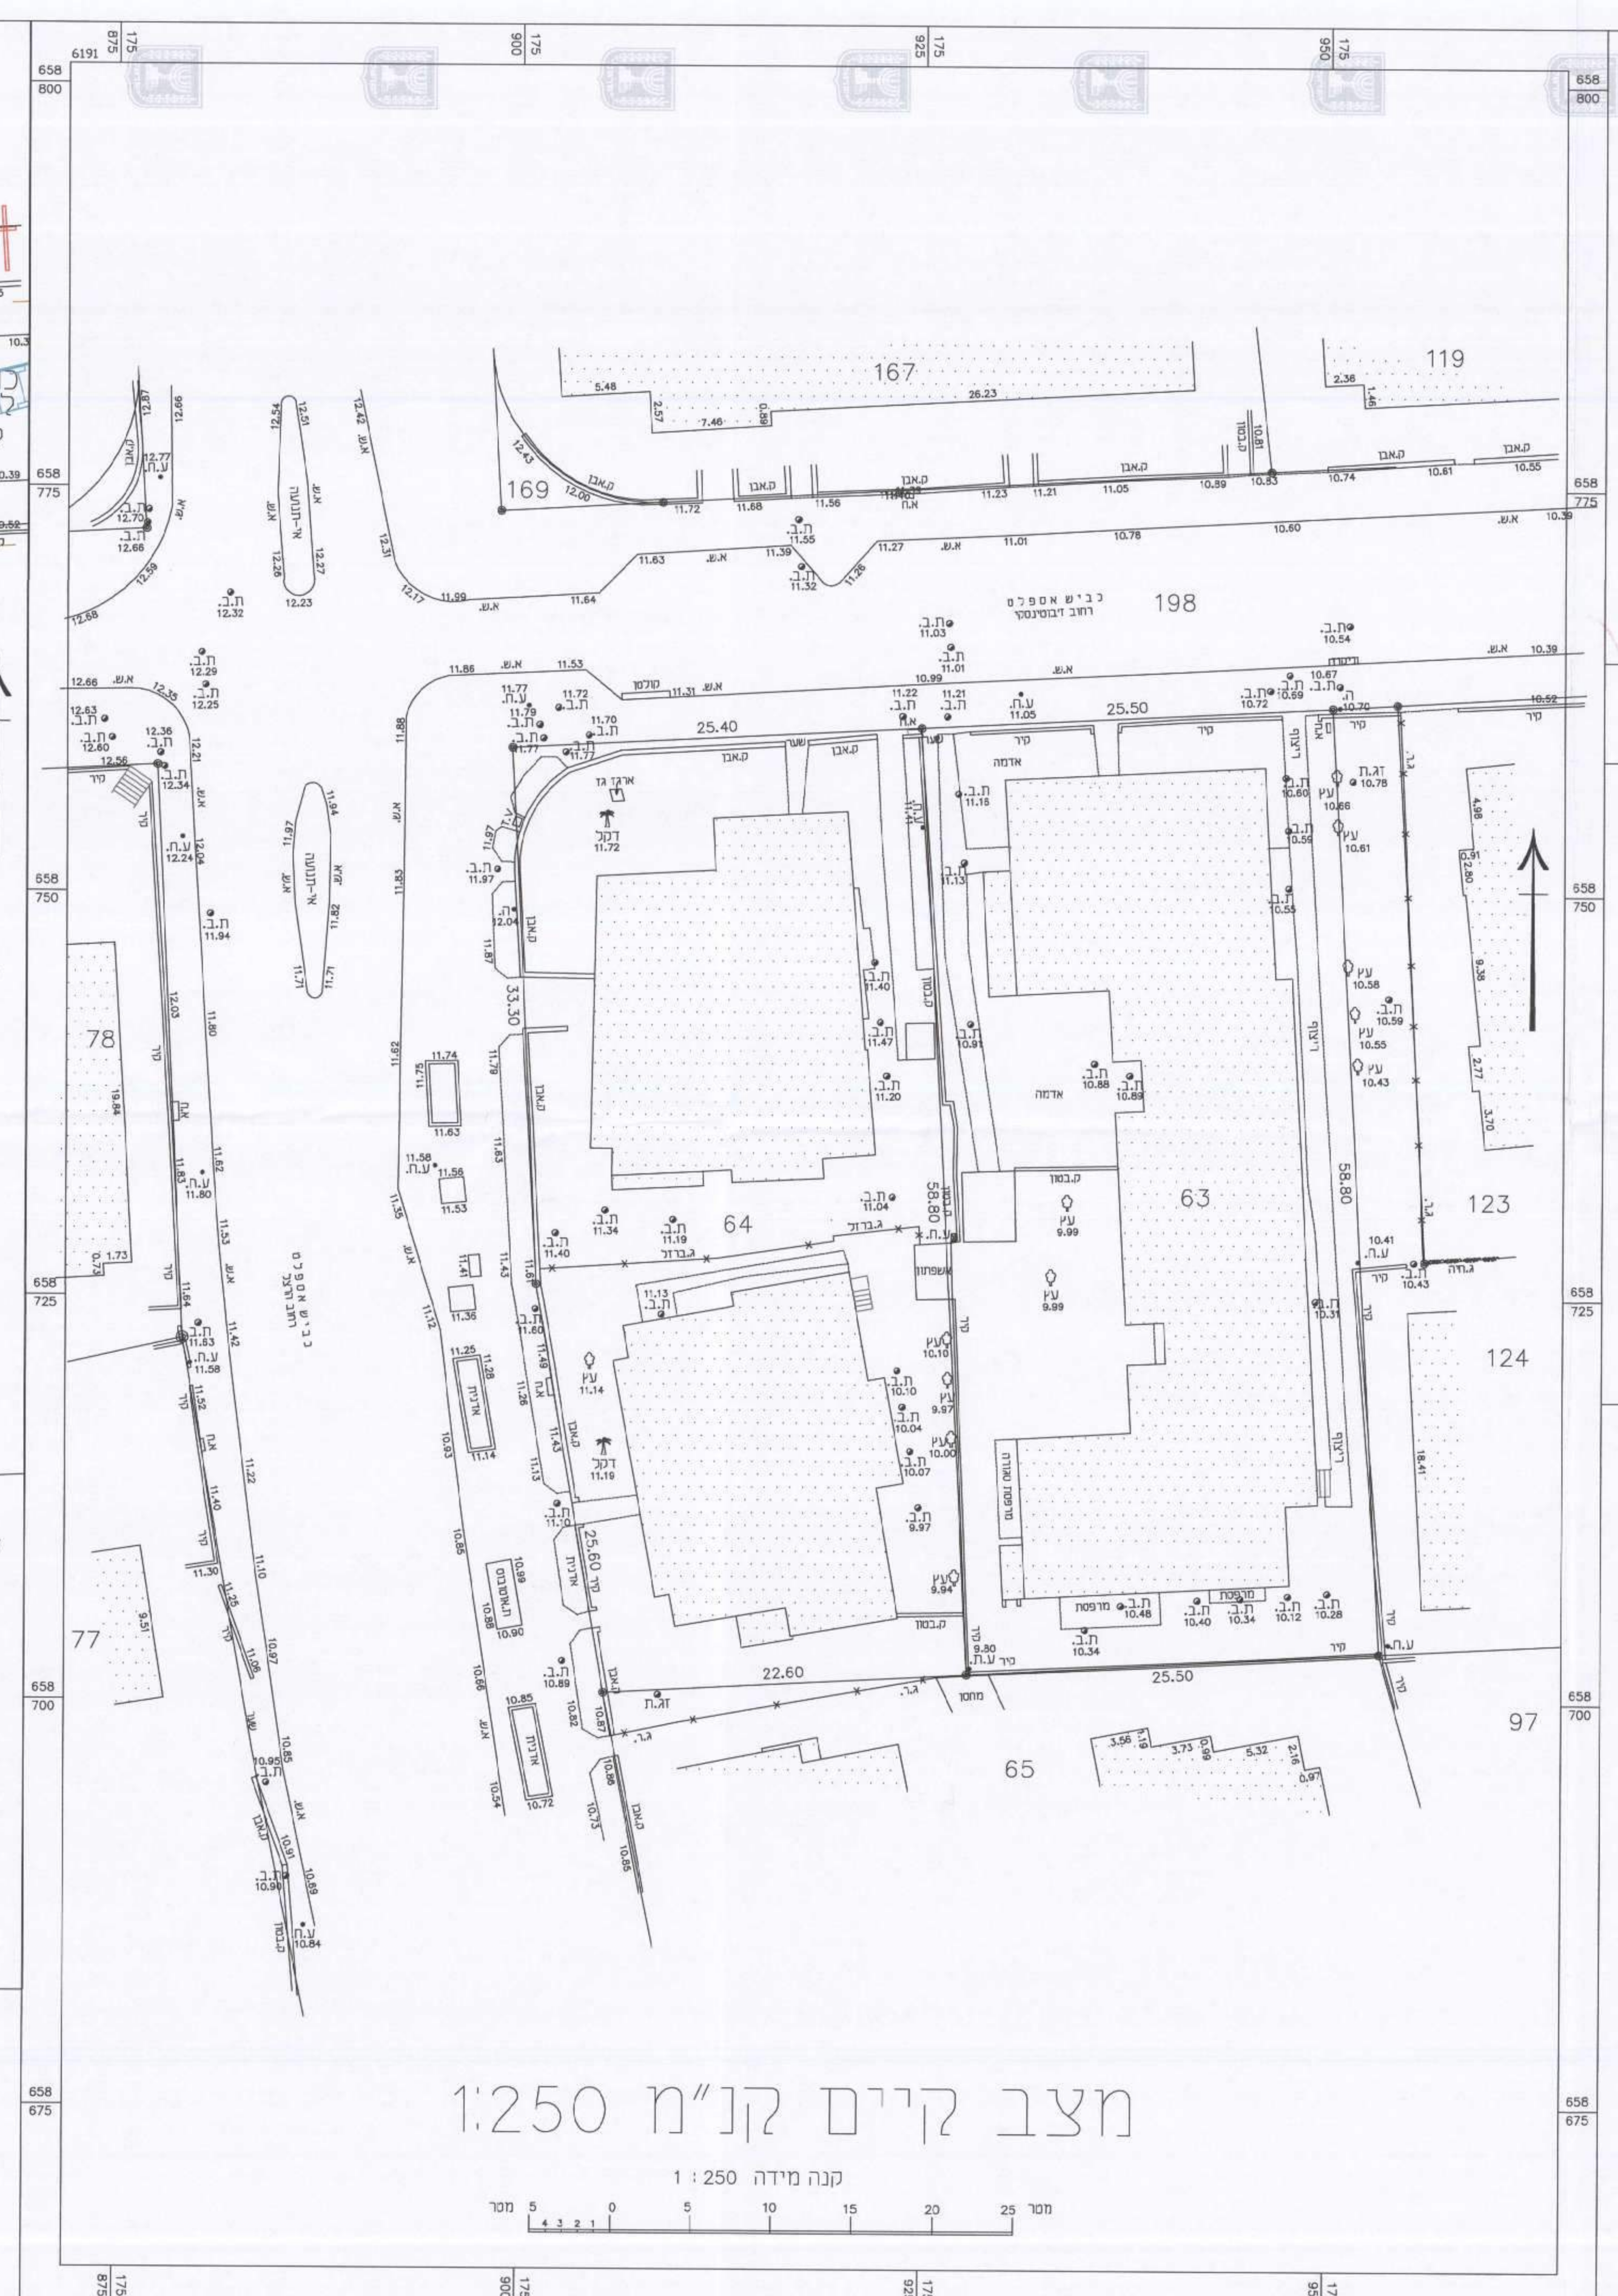

מצב קיים קנ"מ 1:250

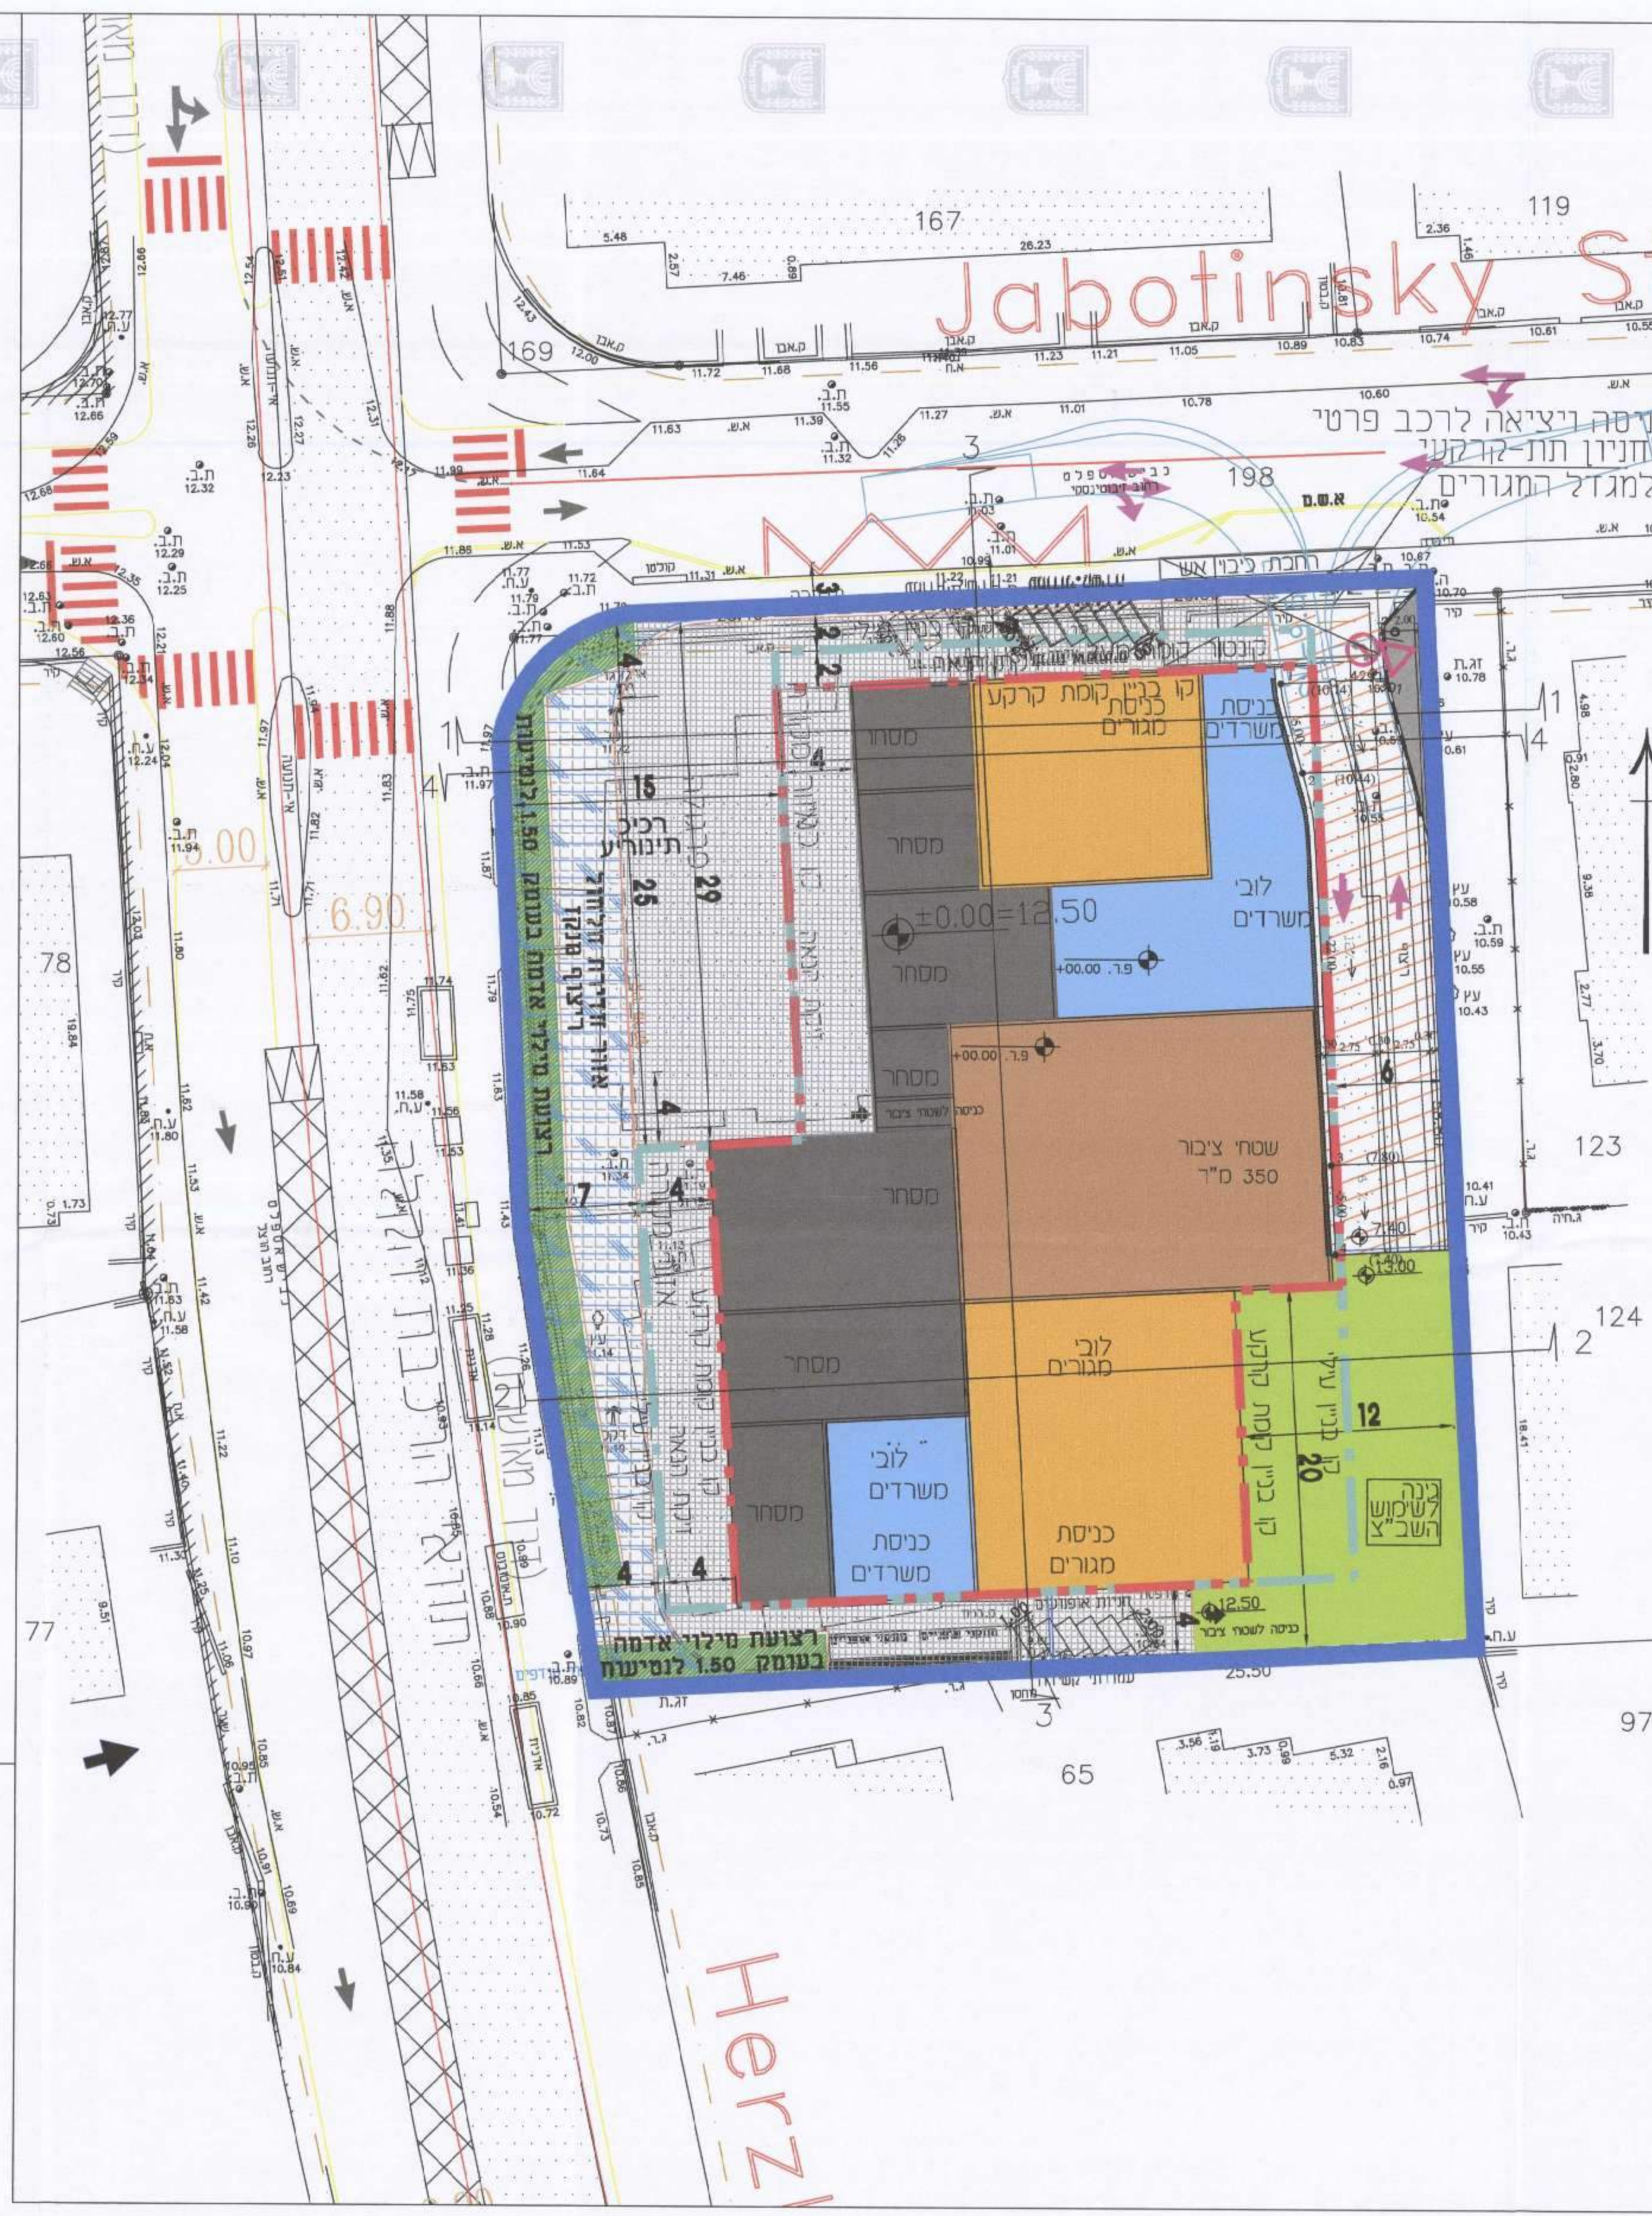

תוכנית קומה קרקע מסדר קנ"מ 1:250

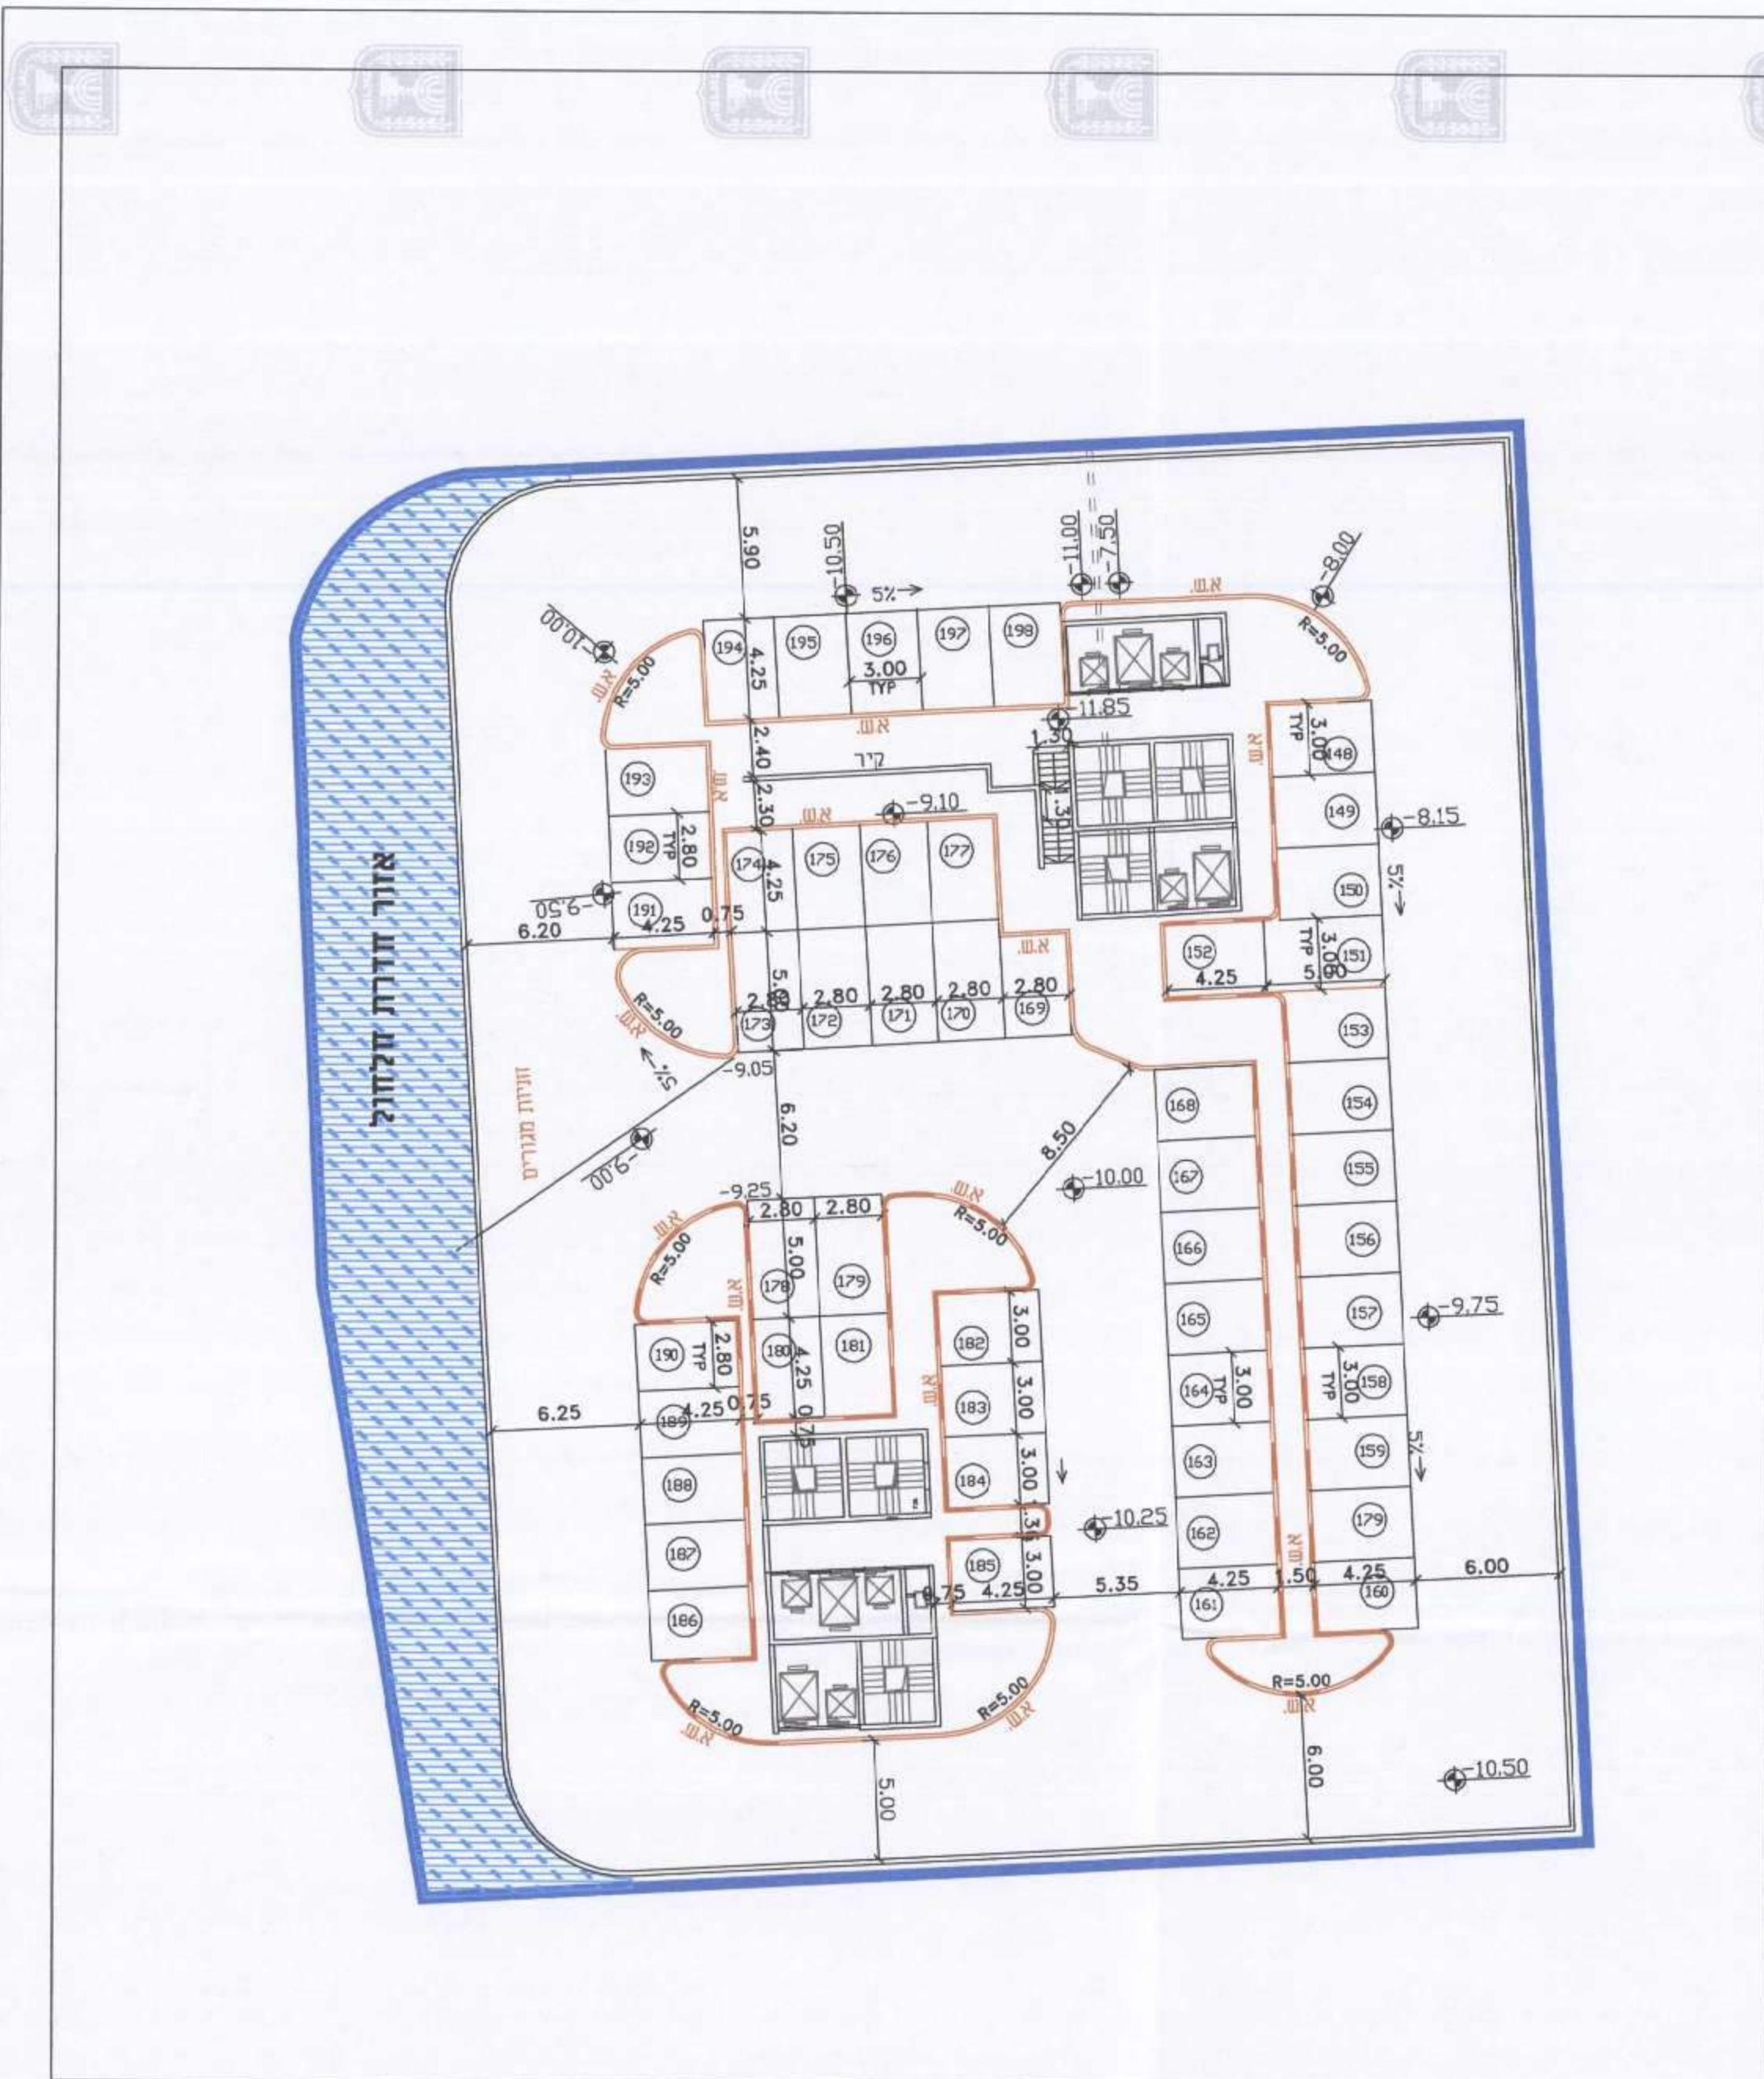

תוכנית קומה טיפוסית קנ"מ 1:250