

501-0311043 - 4

תוכנית בינוי
גוש: 6196 חלקה: 259
501-0311043
הרחבת יחיד קיימות
ברח' המכבים 24

הוספת חלק
למס' 501-0311043
לפי החלטת
הוועדה

הוועדה המקומית לתכנון ולבניה בני ברק
החליטה לאשר להפקדה/לחת תוקף
501-0311043
לתכנית מס' 501-0311043
בשינוי מס' 501-0311043
ביום 20.7.15
ממונה מחוז
תל אביב


11.2.16

אדרי רות מוזס
סגנית מנהל
לחברת תכנון
אקו ההנדסה

הוועדה המקומית לתכנון ולבניה בני ברק
החליטה לאשר להפקדה/לחת תוקף
501-0311043
לתכנית מס' 501-0311043
בשינוי מס' 501-0311043
ביום 08.5.16
ממונה מחוז
תל אביב

5.9.16

אדרי רות מוזס
סגנית מנהל
לחברת תכנון
אקו ההנדסה

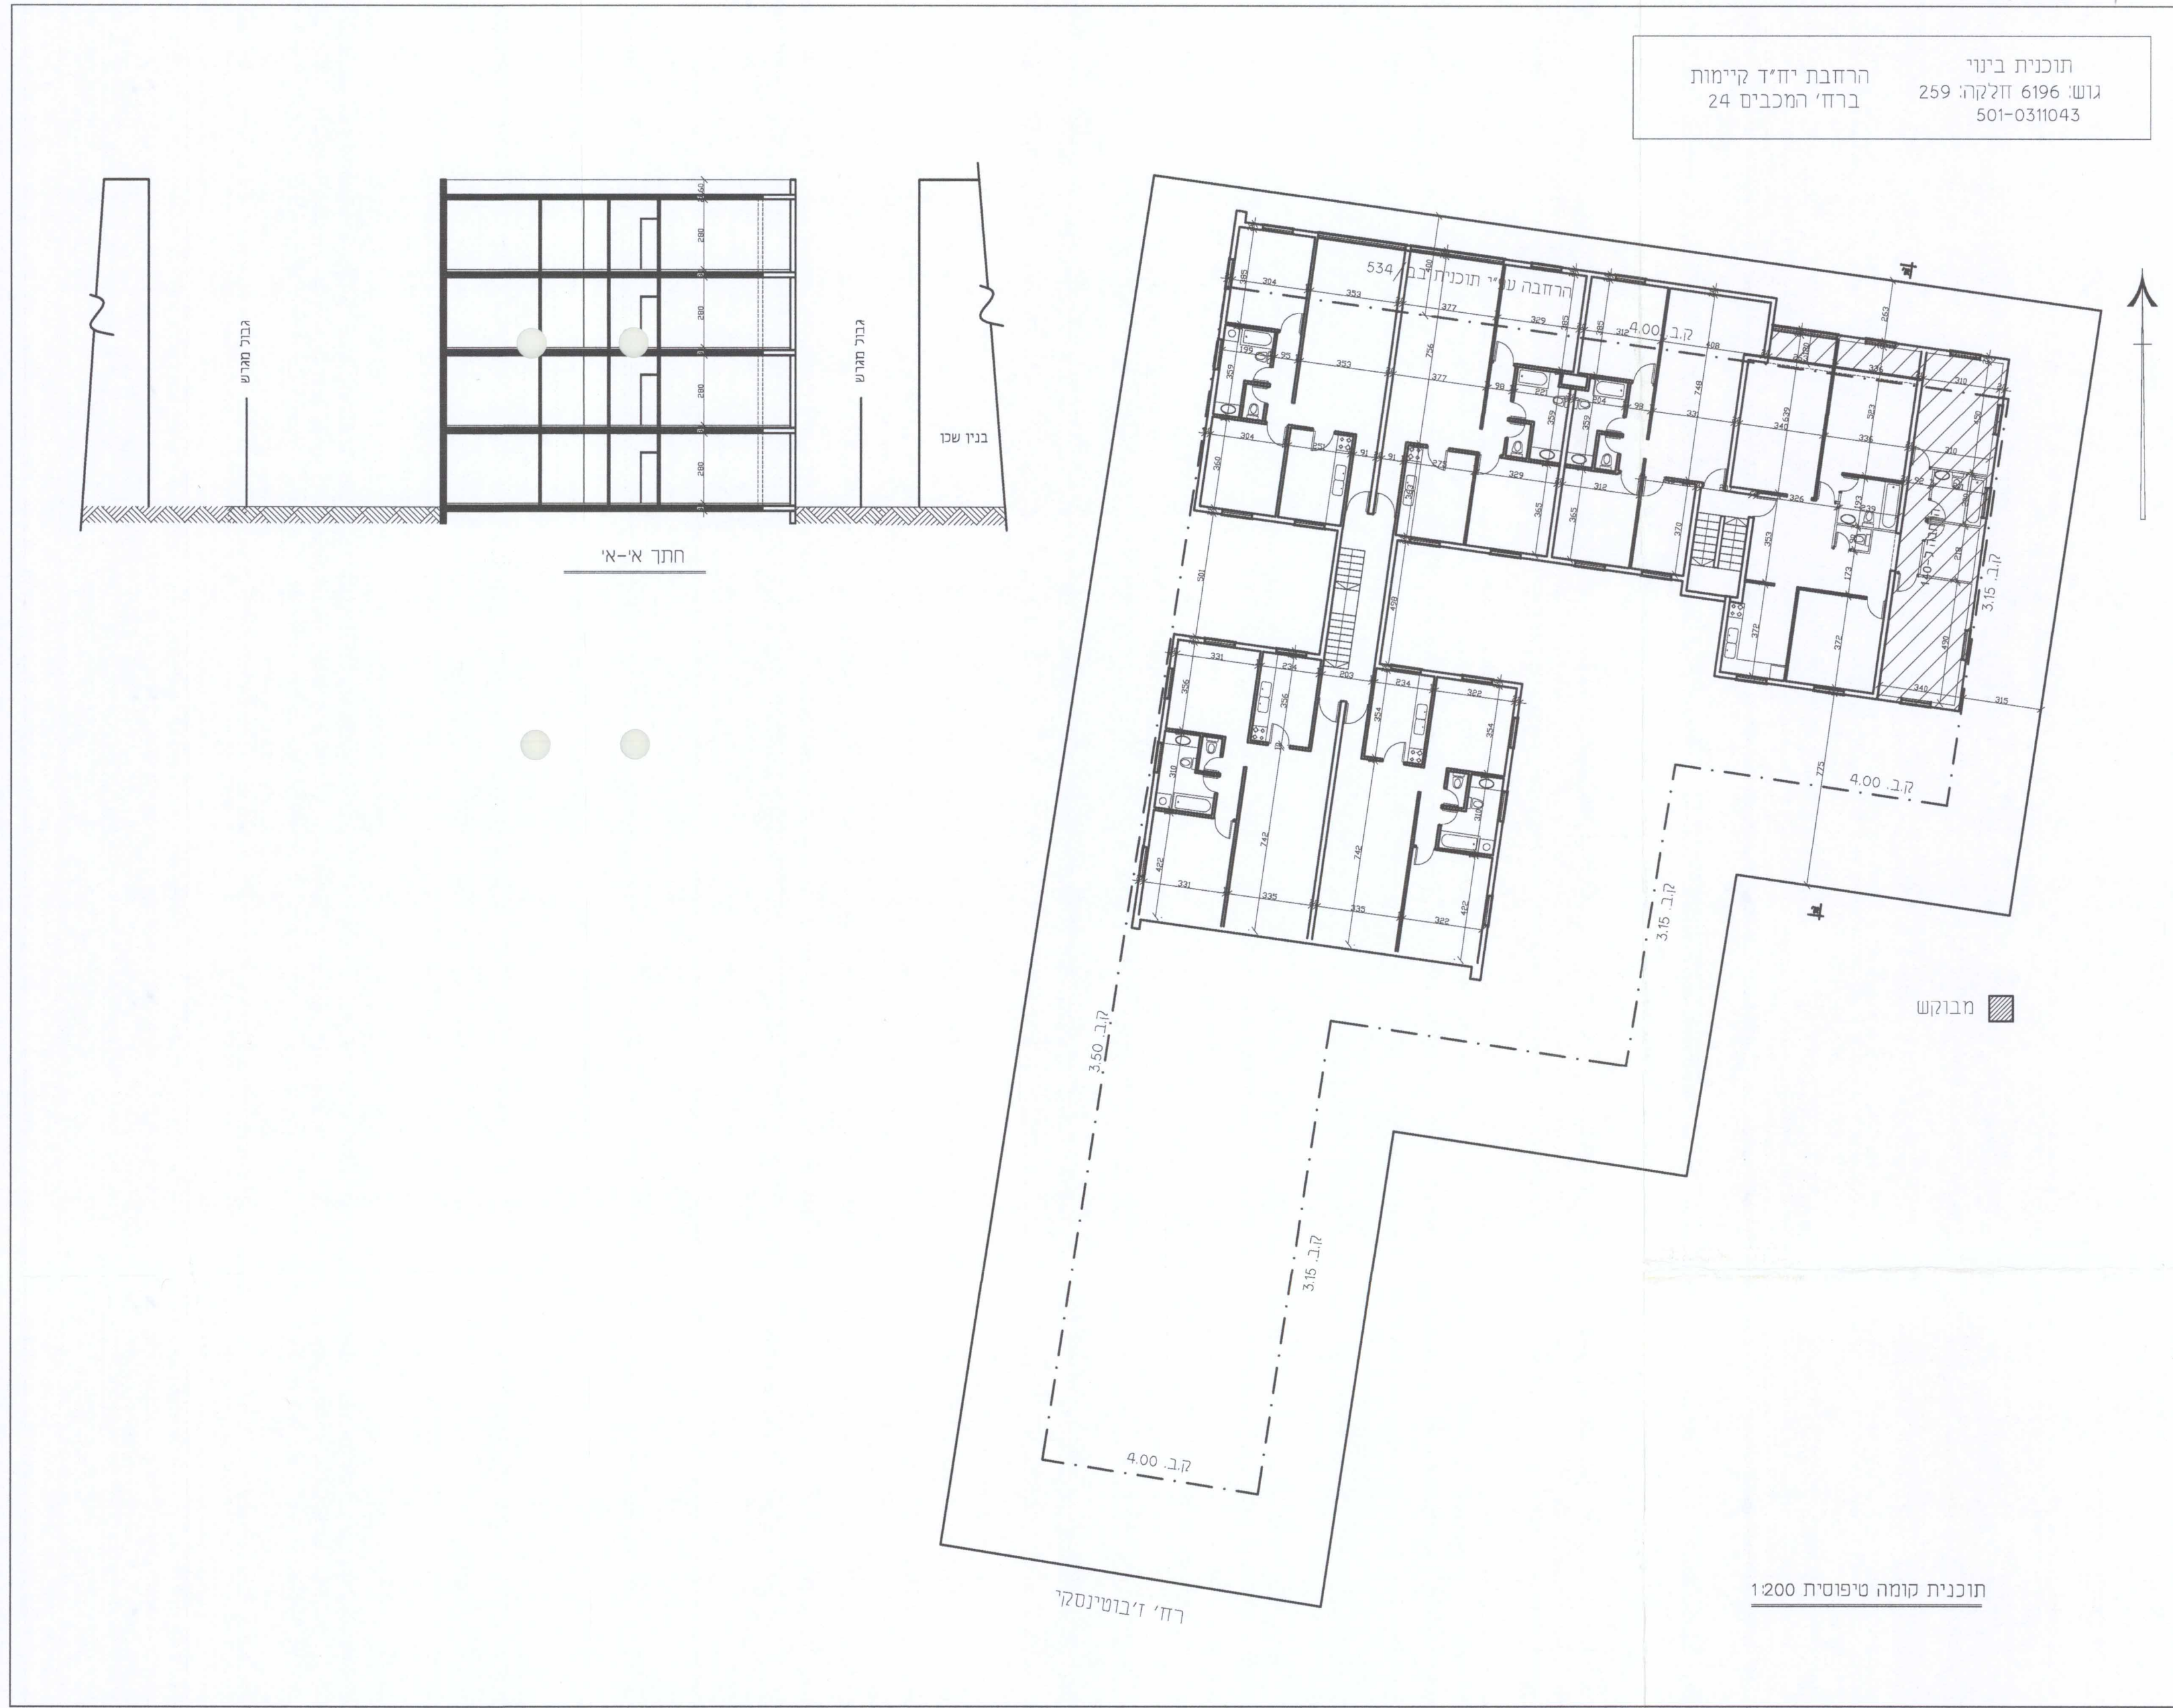

תוכנית קומה טיפוסי 1:200

רח' דיבטינסקי