

נספח בינוי

נספח לתכנית מס' 502-0248567


שם התכנית:
ב'1\665\מח-פנינת הים בת ים

גליון 1 מתוך 1


תחולה	מנחה
תאריך עריכת הנספח	26.5.2015
קני"מ	1:250
תרשימים נוספים	קני"מ
תרשים סביבה	
עורך הנספח	שם: דב קורן תאריך: דב קורן אדריכלים בע"מ
חתימה:	




תכנית קומת קרקע

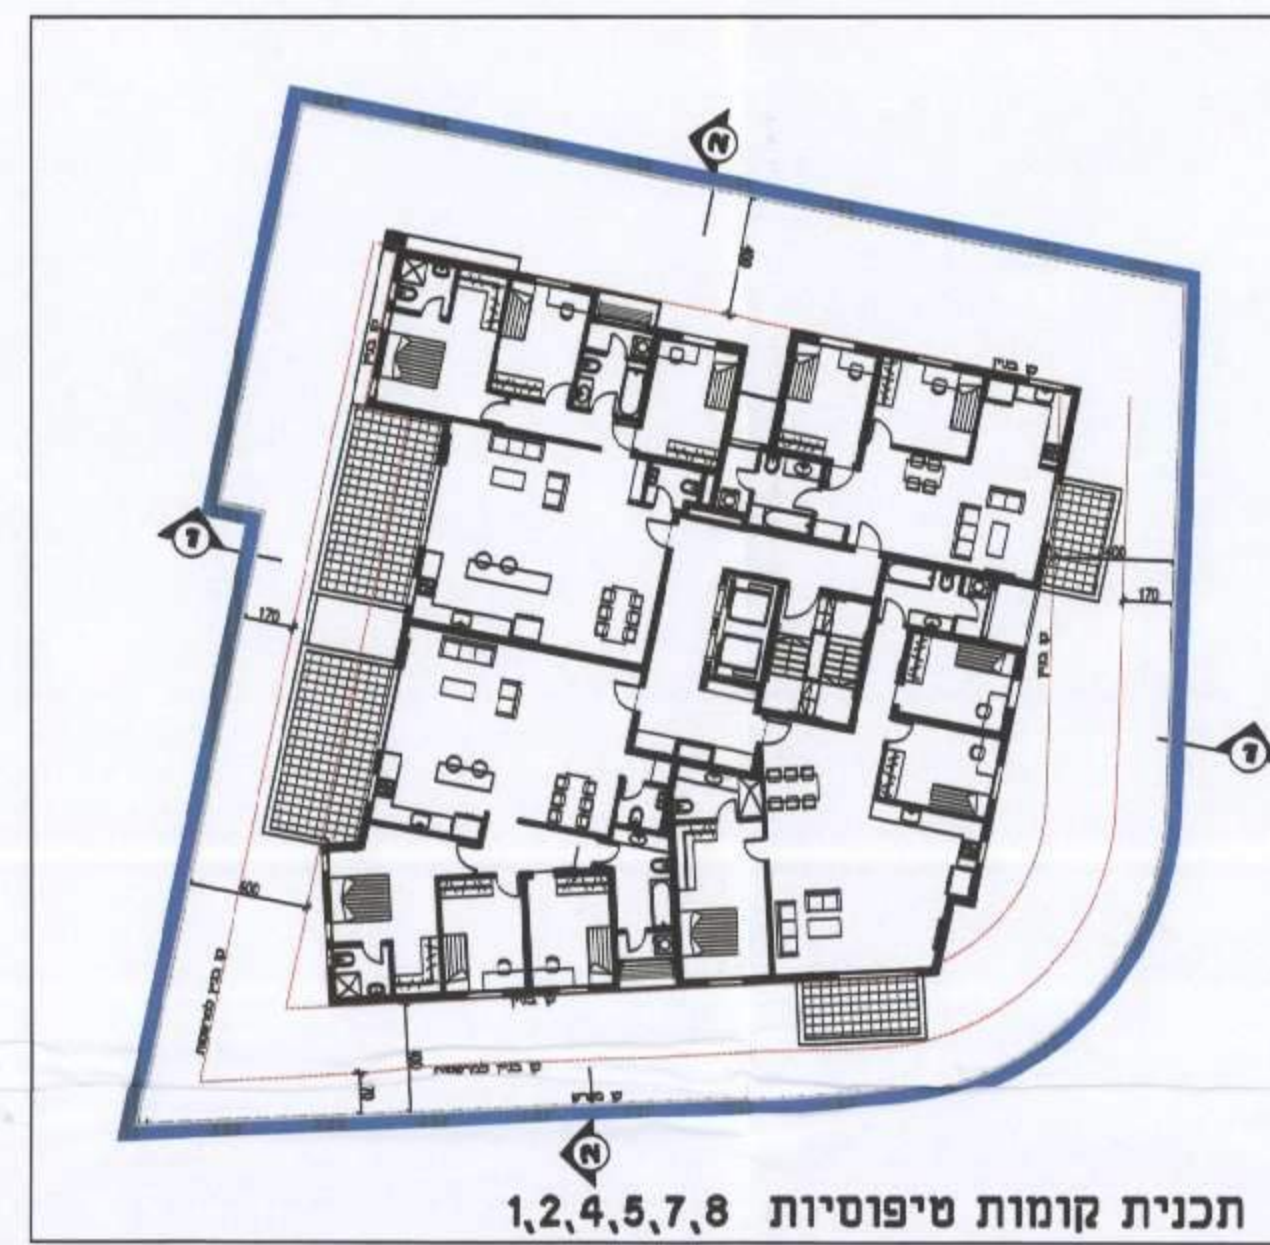


תכנית קומות טיפוסיות 1,2,4,5,7,8

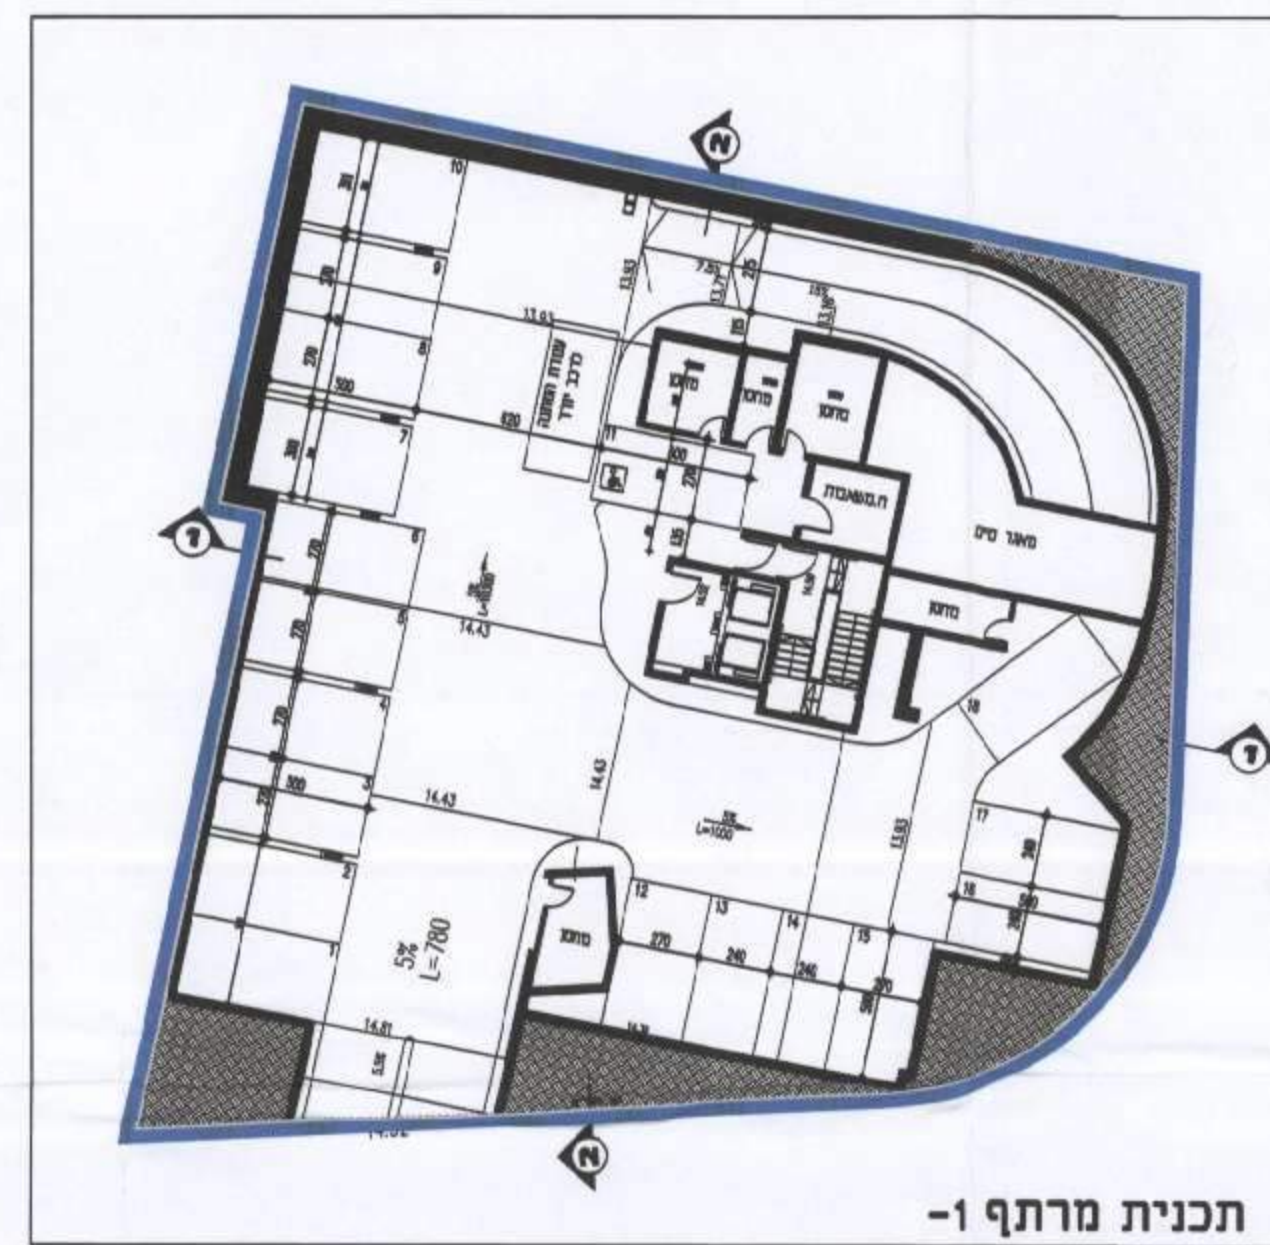


תכנית מרתף 1-1

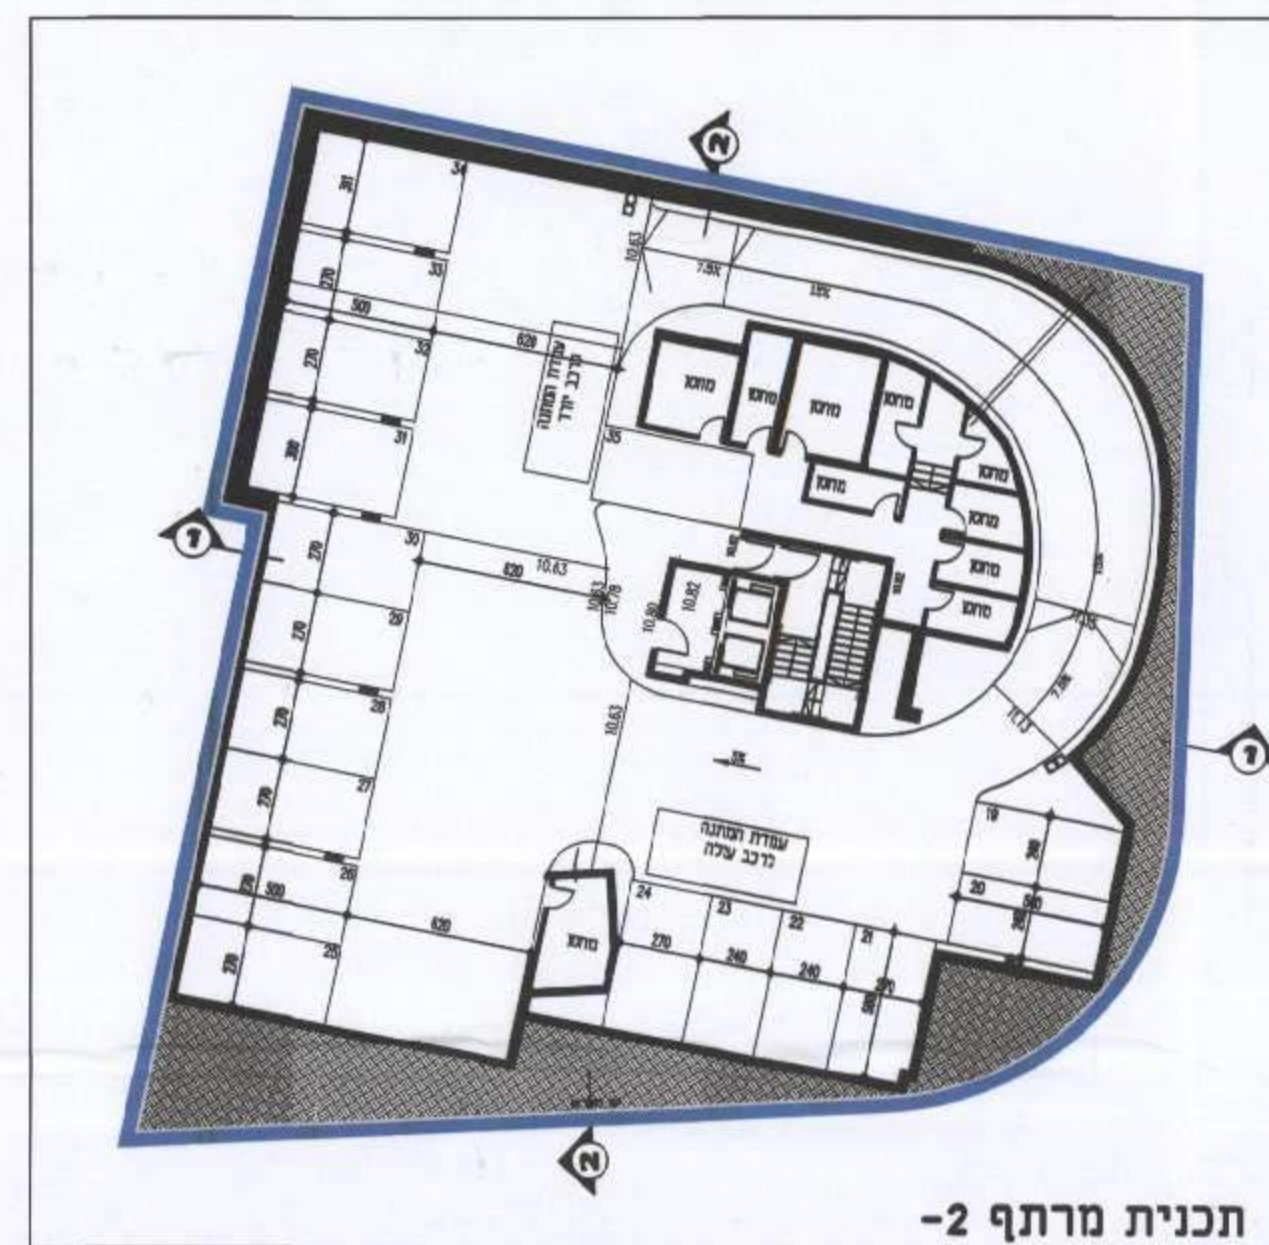


תכנית מרתף 2-2

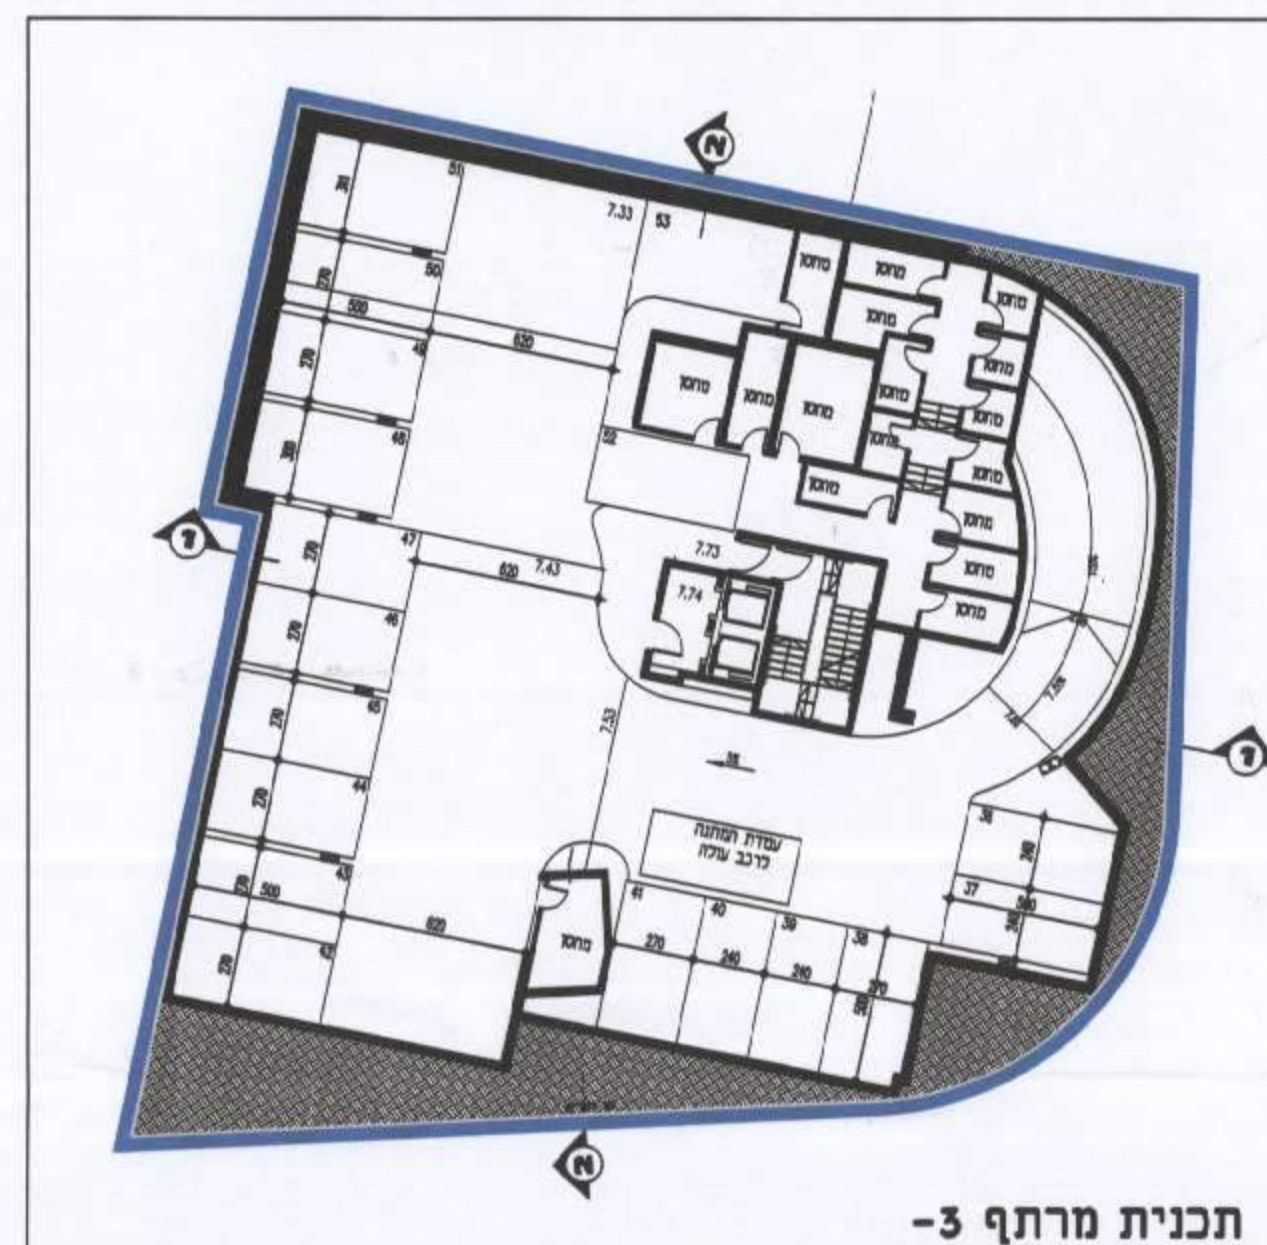

תכנית מרתף 3-3

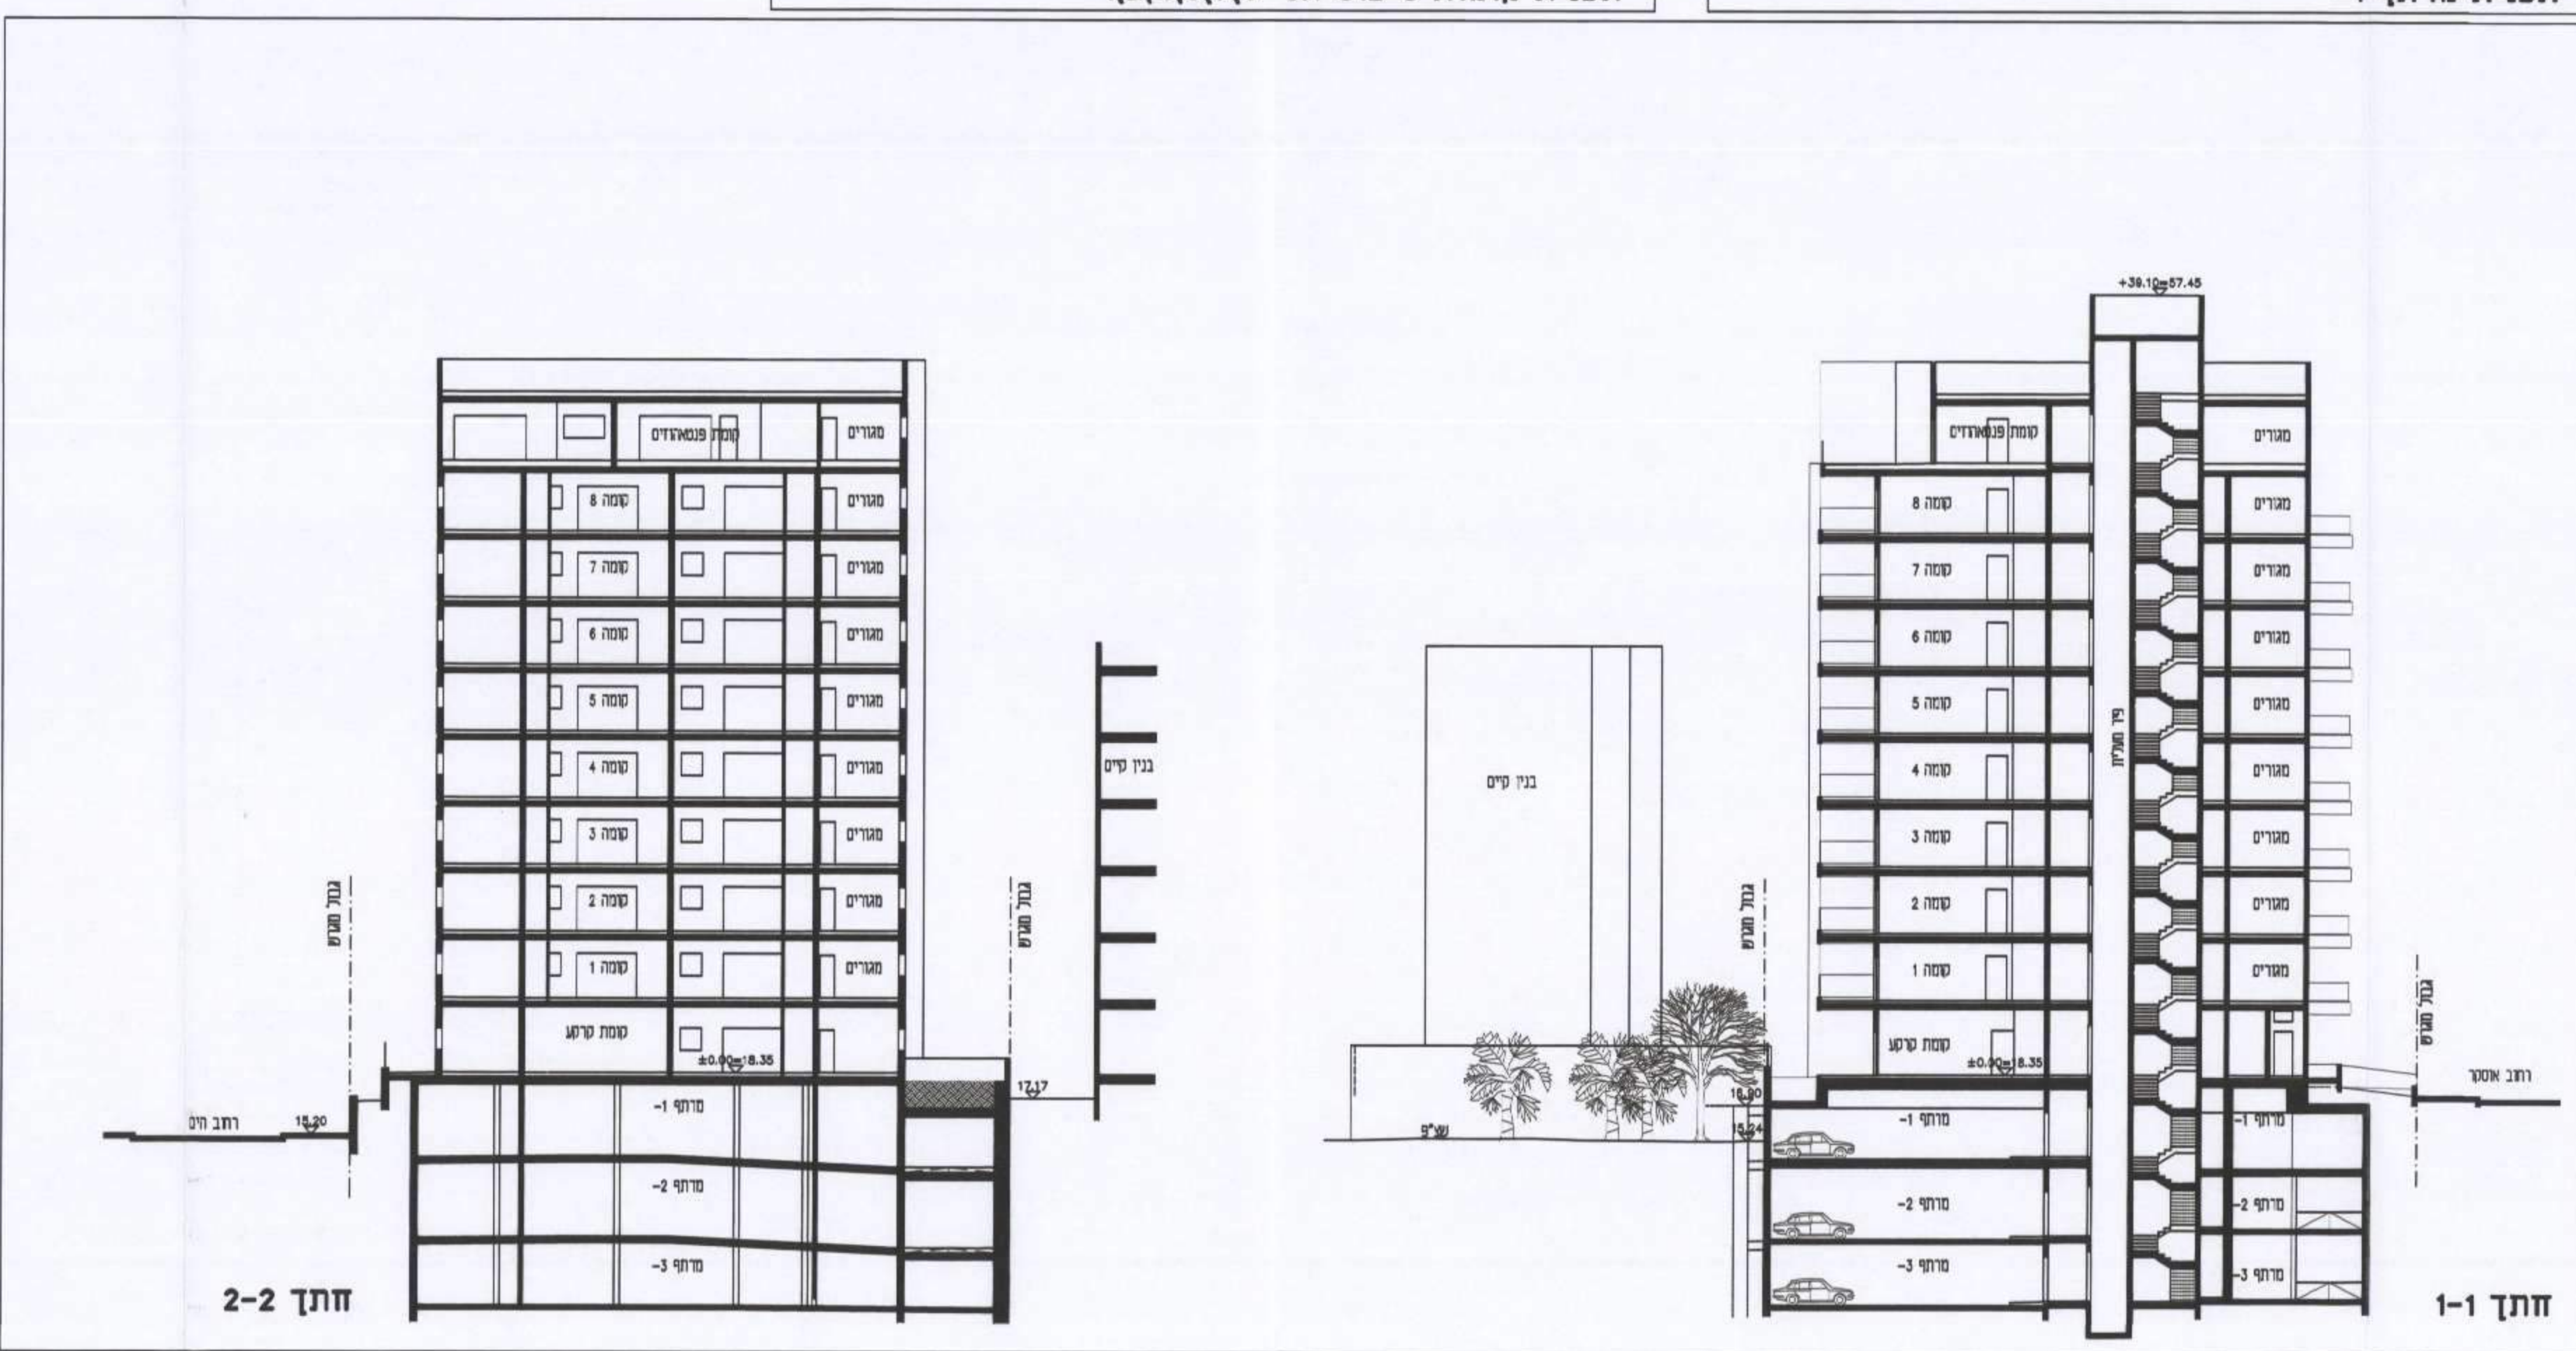

תכנית קומת פנטהאוזים

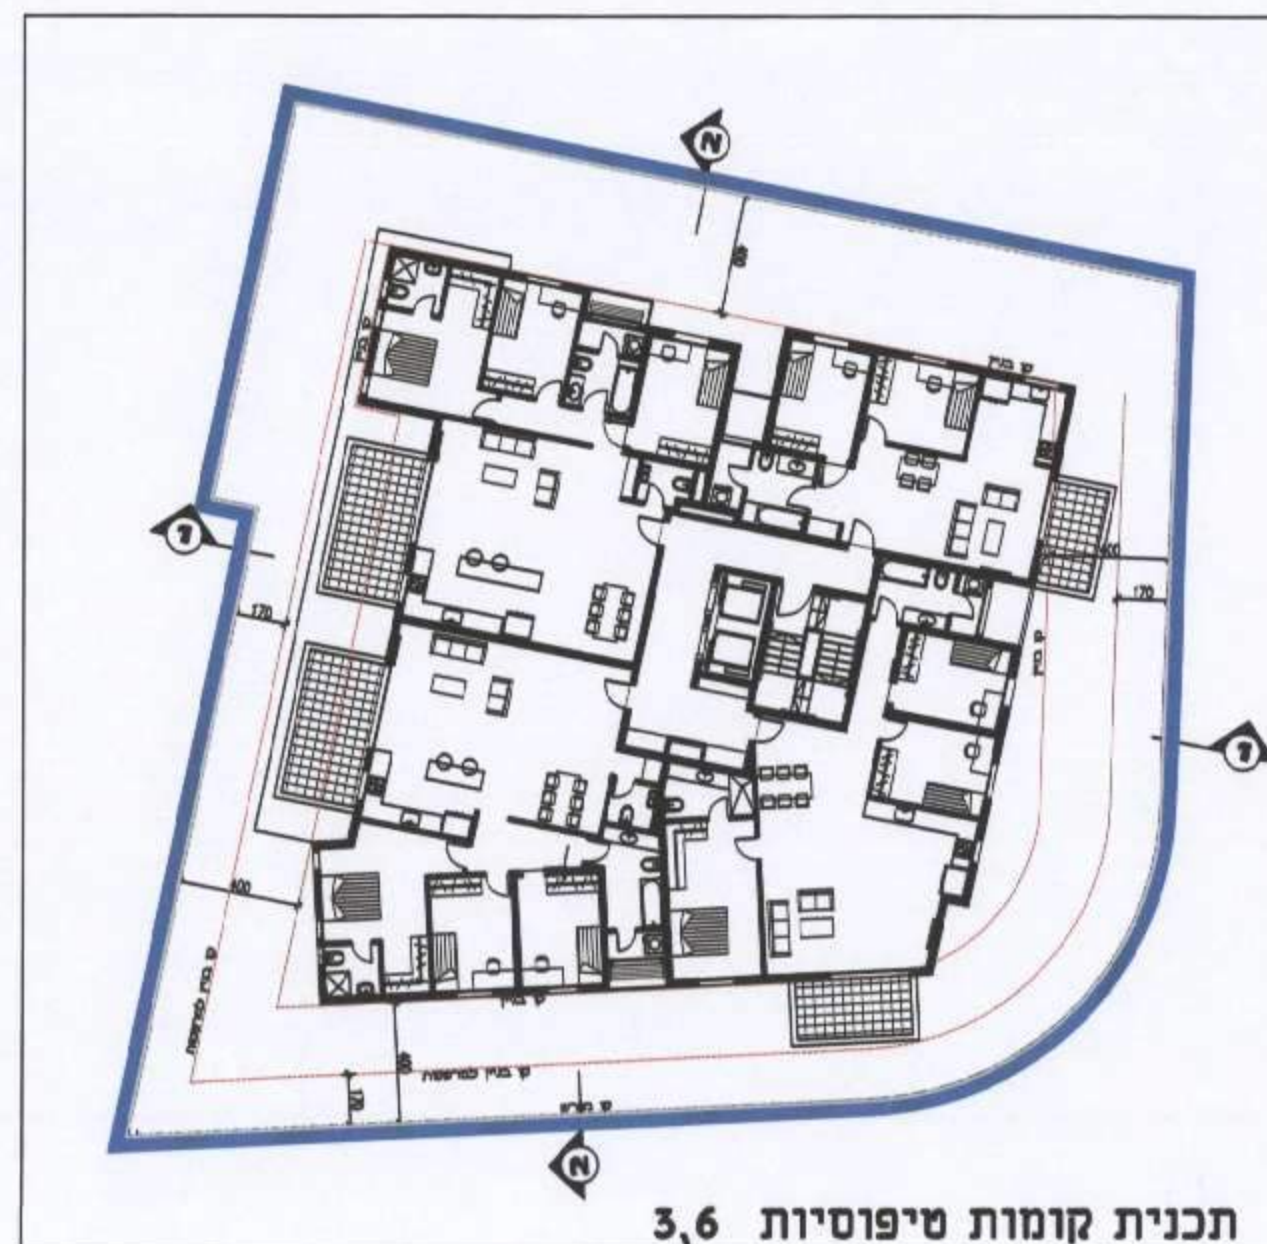

תכנית קומות טיפוסיות 5,6

זוהמות מוסד התכנון:

מוסד התכנון - מועצה מקומית - תל אביב	מוסד התכנון - מועצה מקומית - תל אביב
מוסד התכנון - מועצה מקומית - תל אביב	מוסד התכנון - מועצה מקומית - תל אביב

שדות זוהמות:

מניש התכנית	מניש התכנית
בעלי החוכיות במרקע	עורך התכנית
מודד	