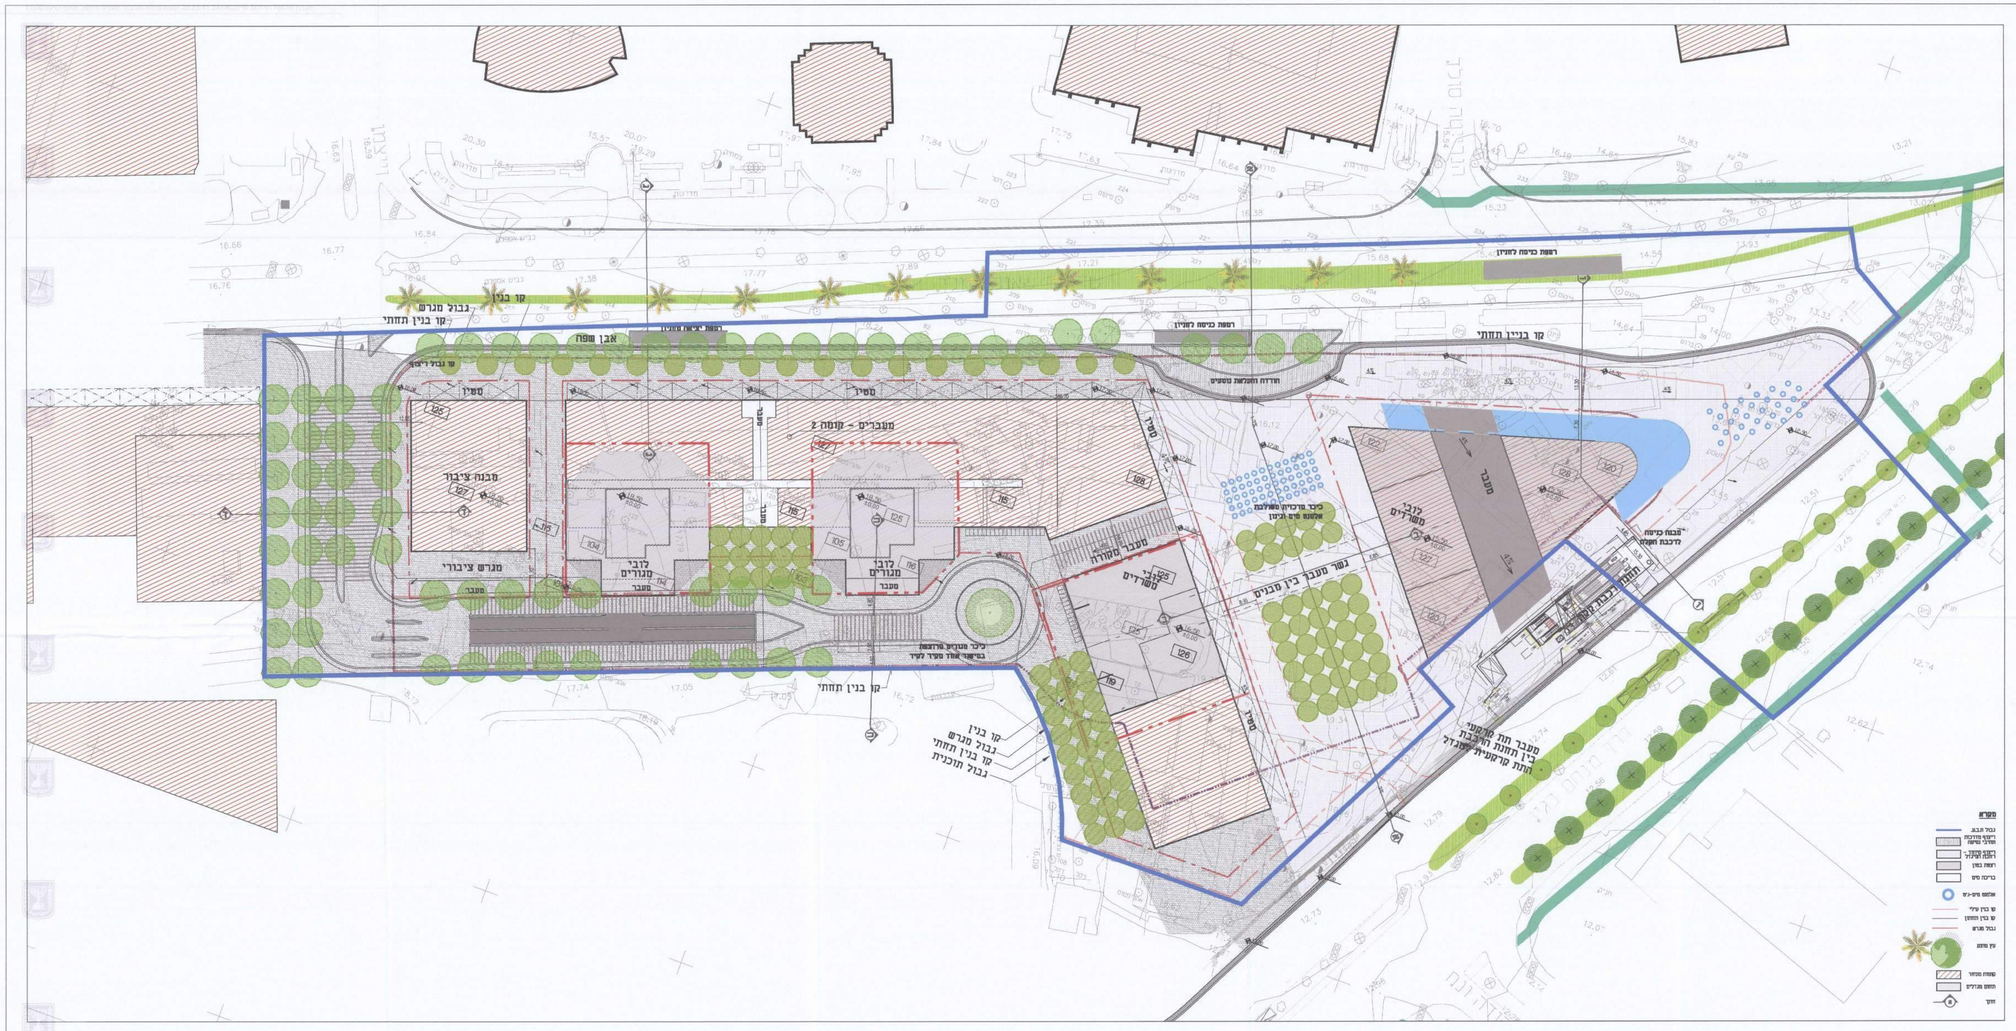

נספח עיצוב עירוני

נספח לתכנית מס' 507-0178616

קרן הקריה
תא/4094

מנהל אגף רישוי ותכנון עירוני

גליון 1 מתוך 2

תחולה	מנחה
תיאור	תכנית המרחב הציבורי ומרחב הרחובות
תאריך עריכת הנספח	18.08.16
קנ"מ	
תוכנית מפתח	
תוכנית	1:500

שמות וחתימות:

עורך הנספח	שם: יעל מוריה	חתימה:
	תאגיד: מוריה טקלי אדריכלות נוף	

הועדה המקומית לתכנון ולבניה תל-אביב - יפו

שם התכנית: 507-0178616 ותא/4094 פרויקט קרן הקריה

המלצה לפתן תוקף (לאחר דיון בהתנגדויות)

תאריך 18/05/2016	פרוטוקול 216-0012	החלטה 14	
תאריך 29/06/2016	פרוטוקול 316-0016	החלטה 2	

אושרה לפתן תוקף ע"י הועדה המחוזית לתכנון ולבניה

תאריך 1.8.2016 ישיבה מס' 1232

דורון ספיר, עו"ד
יו"ר ועדה ראשי מקומית
יו"ר ועדת המשנה

מנהל האגף	מהנדס העיר	
אדריכל אוראל	עודד גבאי אדר'	
תאריך		

אין לנו התנגדות עקרונית לתכנית, בתנאי שזו תהיה מתואמת עם דו"חות התכנון הקיימים.
לגבי הנספח הנ"ל, אנו מבקשים לדרוש, אדר' בר בדיקות כל דבר לתקנות כל דבר הנמצא מו כל כמה ברור הוא בשטח הנספח, כל מה שלא הוכנה תשמה ומתקן עמוד חשמל מרוחק מגוון, יש לתת לו פתרונות חפצות כל נתן דבר נמצא בשטח תוכנו הרלוונטי.
לגבי הנספח הנ"ל הרי הדגש הוא "על מדרון".
לגבי הנספח הנ"ל הרי הדגש הוא "על מדרון" אז מבחינה זו יעשה על דגם חשמל.
מרו ראשה תכנון בתנאים, אז מבחינתי הרלוונטי הקבלה.
הוראה בנים חשמל באמצע ו.בו ראוי על זמנו לבנות בנים.
רק דבר אחת ערבות מרבית אל הוראה בלתי בטוח, אבל אם אין חשמל מקרקע ישראל תוכלו נתנה לו הון בנתה בנים הנמצא.
תאריך 13.12.16 יחידת מדידה: ירושלים מזרח

ניצן טשלר
מנהלת מרחב עסקי ת"א
מקרקעי ישראל

עמי אלמוג
מנהל מרחב מדידה עסקי ת"א
מקרקעי ישראל

מינהל התכנון - מחוז תל-אביב
חוק התכנון והבניה, תשכ"ה - 1965
אישור תכנית מס' 507-0178616
הועדה המחוזית לתכנון ובנייה החליטה
ביום 1.8.16 לאשר את התכנית
☐ התכנית לא תוקנה כמפה מאושר שר
☐ התכנית מקבלת מאושר שר
מנהל מינהל התכנון יו"ר הועדה המחוזית