חוק התכנון והבניה, התשכ"ה - 1965
משרד הפנים - מחוז תל-אביב
הוועדה המחוזית החליטה ביום:
18/06/2015
להפקיד את התכנית

09/03/2016
תאריך
יו"ר הוועדה המחוזית

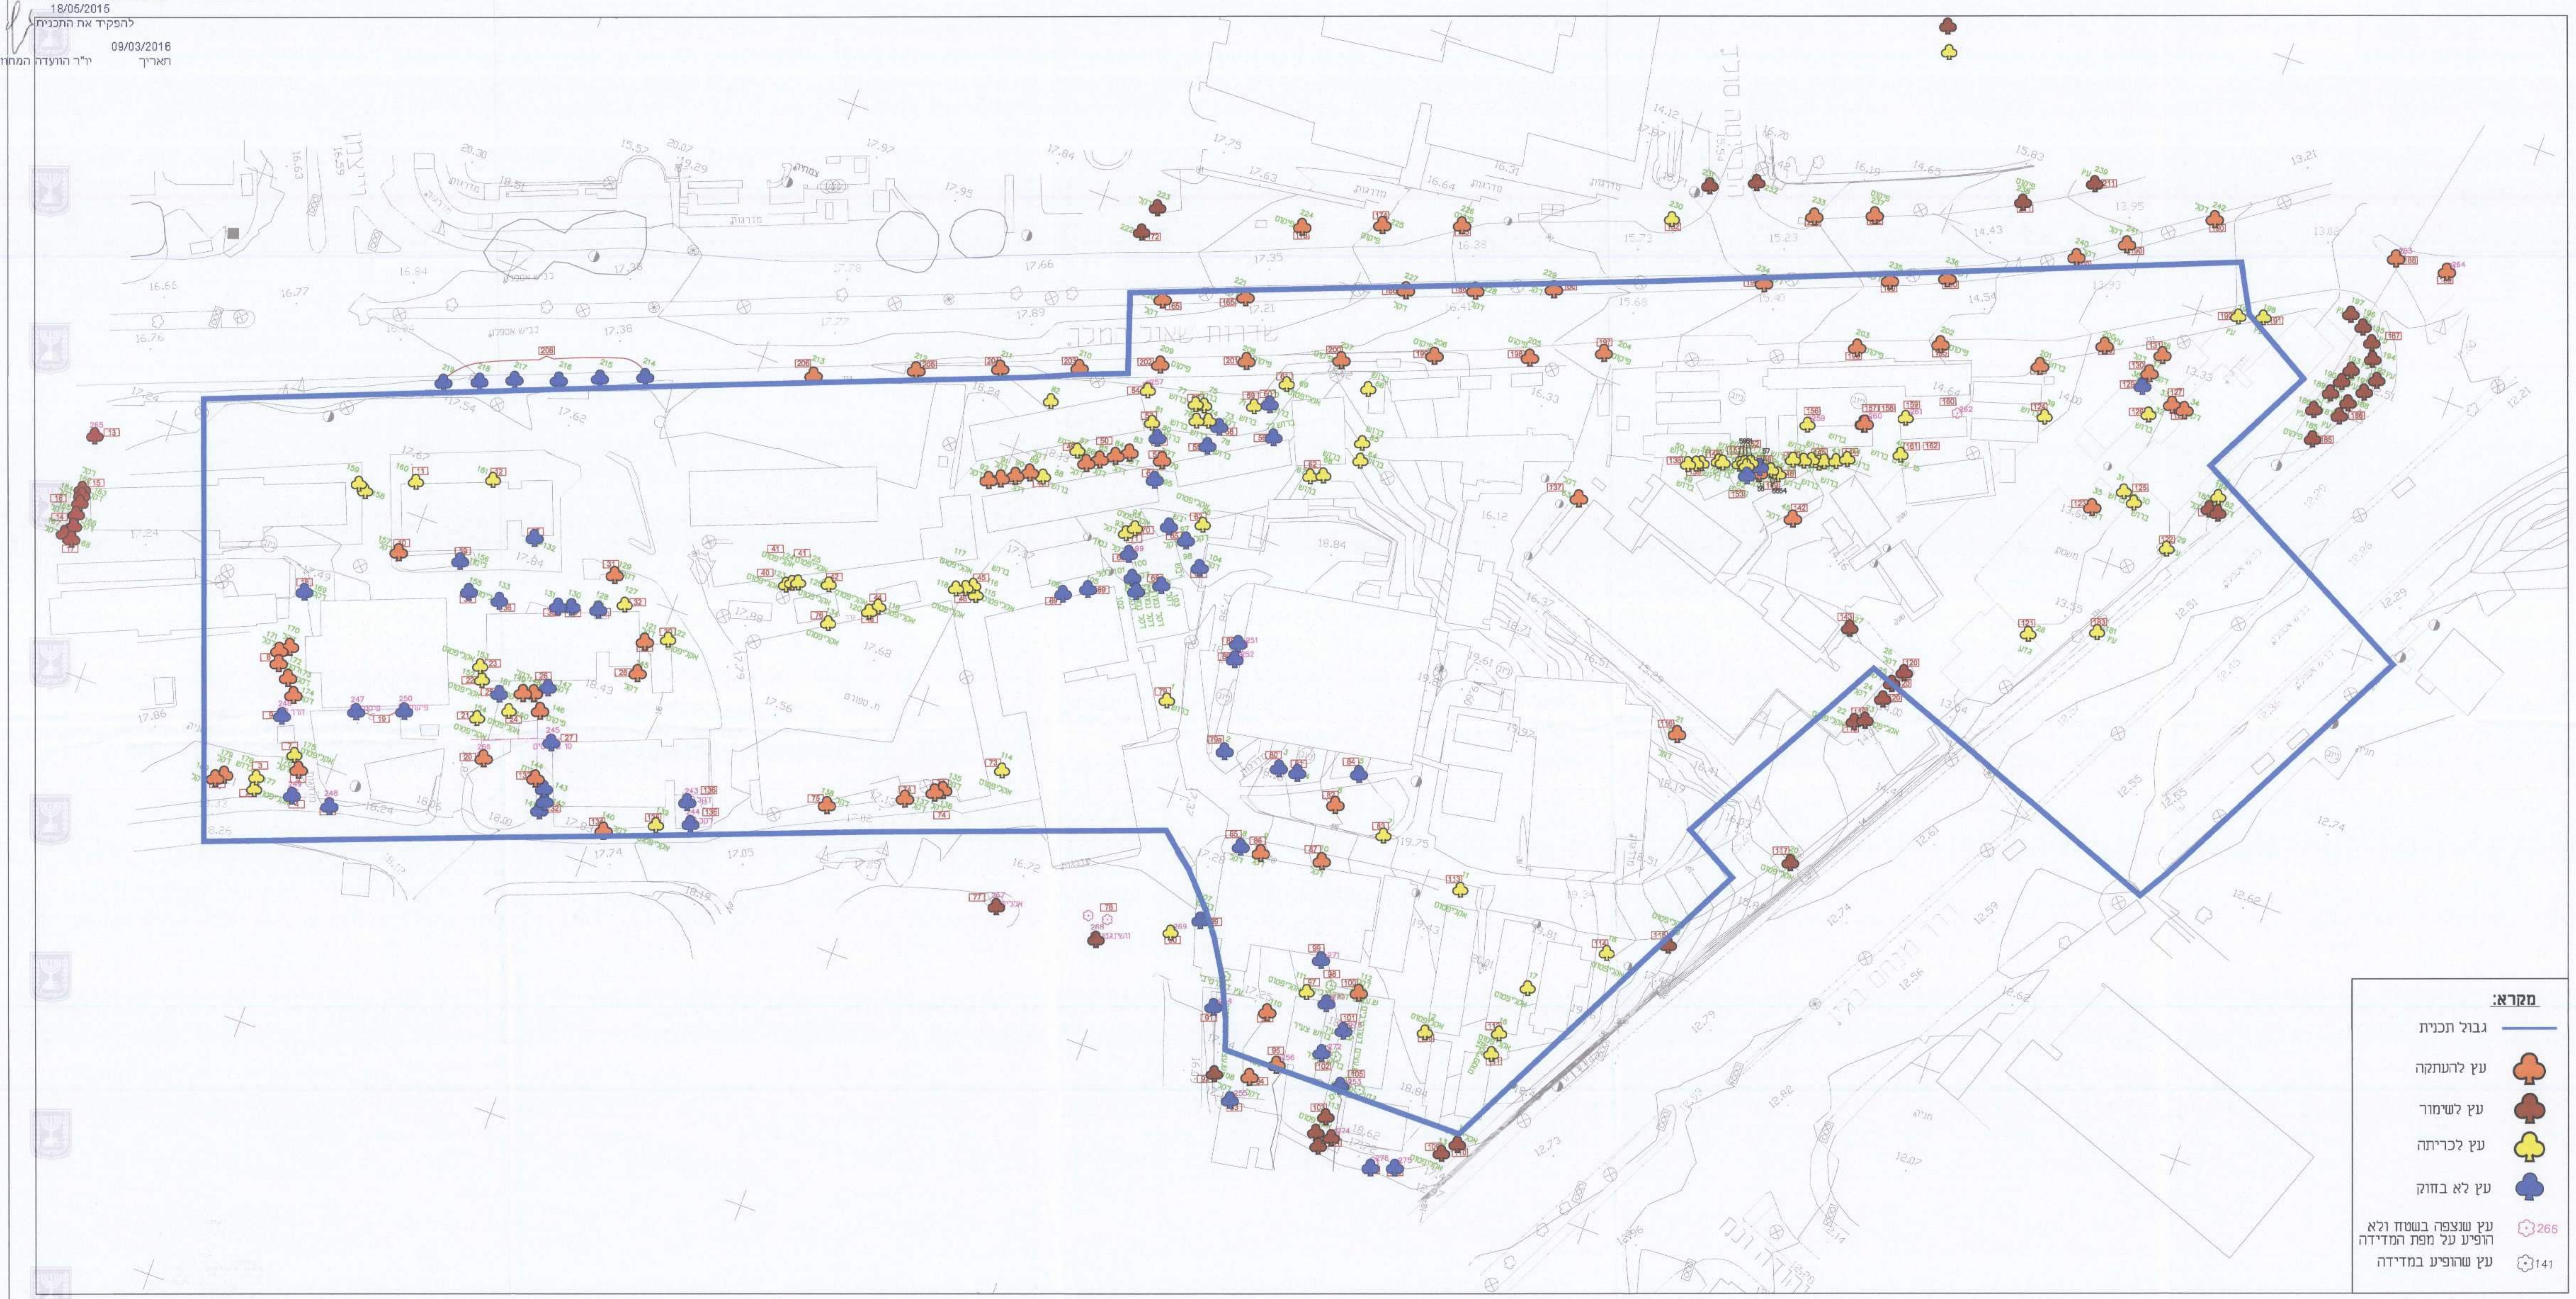

סקר עצים בוגרים

נספח לתכנית מסי 507-0178616

קרן הקריה
תא/4094

גליון 1 מתוך 1

תחולה	מחייב
תיאור	סקר עצים בוגרים על רקע מדידה
תאריך עריכת הנספח	17.11.15
קנ"מ	
תוכנית מפתח	
תוכנית	1:500

שמות וחתימות:

עורך הנספח	שם: יעל מוריה תאגיד: מוריה סקלי אדריכלות נוף	חתימה:

הועדה המקומית לתכנון ולבניה תל-אביב - יפו

שם התכנית 507-0178616 תא/4094 פרויקט קרן הקריה

הומלצה למתן תוקף (לאחר דיון בהתנגדויות)

תאריך 18/05/2016 פרוטוקול 16-0012ב החלטה 14
תאריך 29/06/2016 פרוטוקול 16-0016ב החלטה 2

אושרה למתן תוקף ע"י הועדה המחוזית לתכנון ולבניה

תאריך 1.8.2016 ישיבה מסי 1232

דורון ספיר, עו"ד
מ"מ וסגן ראש העירייה

מנהל האגף	מהנדס העיר	יו"ר ועדת המשנה
אורלי אראל	עודד גבולי, אדרי	תאריך 13/12/16

אין לנו התנגדות עקרונית לתכנית, בתנאי שזו תהיה מתואמת עם רשויות התכנון המוסמכות.
חתימתנו הינה לצרכי תכנון בלבד, אין בה כדי להקנות כל זכות ליזם התכנית או לכל בעל עניין אחר בשטח התכנית כל עוד לא הוקצה השטח ונחתם עמנו הסכם מתאים בגינו, ואין חתימתנו זו באה במקום הסכמת כל בעל זכות בשטח הנדון ו/או כל רשות מוסמכת, לפי כל חוזה ועפ"י כל דין.
למען הסר ספק מובהר בזה כי אם נעשה או ייעשה על ידנו הסכם בגין השטח הכלול בתכנית, אין בחתימתנו על התכנית הכרה או הודאה בקיום הסכם כאמור ו/או ויתור על זכותנו לבטלו בגלל הפרתו ע"י מי שרכש מאתנו על פיו זכויות כלשהן בשטח, ו/או כל זכות אחרת העומדת לנו מכח ההסכם כאמור ועפ"י כל דין שכן חתימתנו ניתנת אך ורק מנקודת מבט תכנונית.
תאריך: 13/12/16

עמי אלמוג
מתכנן מרחב עסקי ת"א
רשות מקרקעי ישראל

מרחב עסקי ת"א
רשות מקרקעי ישראל

מינהל התכנון - מחוז תל-אביב
חוק התכנון והבניה, תשכ"ה - 1965
אישור תכנית מסי 507-0178616
הועדה המחוזית לתכנון ולבניה החליטה
ביום 1.8.16 לאשר את התכנית
☒ התכנית לא נקבעה טעונה אישור שר
☐ התכנית נקבעה טעונה אישור שר
מנהל מינהל התכנון יו"ר הועדה המחוזית