

נספח אדריכלות

נספח לתכנית מס' 507-0178616

קרן הקריה
תא/4094




תחולה	תכנית מפתח
תיאור	תכנית מפתח
תאריך עריכת הנספח	17/11/2015
קני"מ	1 : 500
תוכנית מפתח	
שמות ודחיתות:	
עורך הנספח	א.י. אדריכלות ובינוי ערים
שם:	יצחק חלפון
תאריך:	אלן אהרונוף
חובב רויאל ל יום 03 5853555	

התעדה המקומית לתכנון ולבניה תל-אביב - יפו	
שם התוכנית: 507-0178616 תא/4094 פרויקט טור הקריה	
תאריך: 18/05/2016	מרוסטרול: 216-0012
תאריך: 29/05/2016	מרוסטרול: 316-0016
החלטות: 14 החלטות 2 החלטות	
אישורה למתן תוקף ע"י הועדה המחוזית לתכנון ולבניה	
תאריך: 1.5.2016 ישיבה מס' 1232	
דודו ספיר - עו"ד	חוקר תוכנית
מי"ם ועוז ראש העירייה	מ"מ
דודו ספיר	חוקר תוכנית
אוריאל ארליך	חוקר תוכנית
אילן גל	חוקר תוכנית

מקרא מצב מצע:

	גבול תכנית
	גבול תא שטח (מגרש)
	מספר תא שטח
	זיקת הנאה
	קו בנין
	קו בנין תחת
	חזית מסחרית

תכנית מפתח 1:500

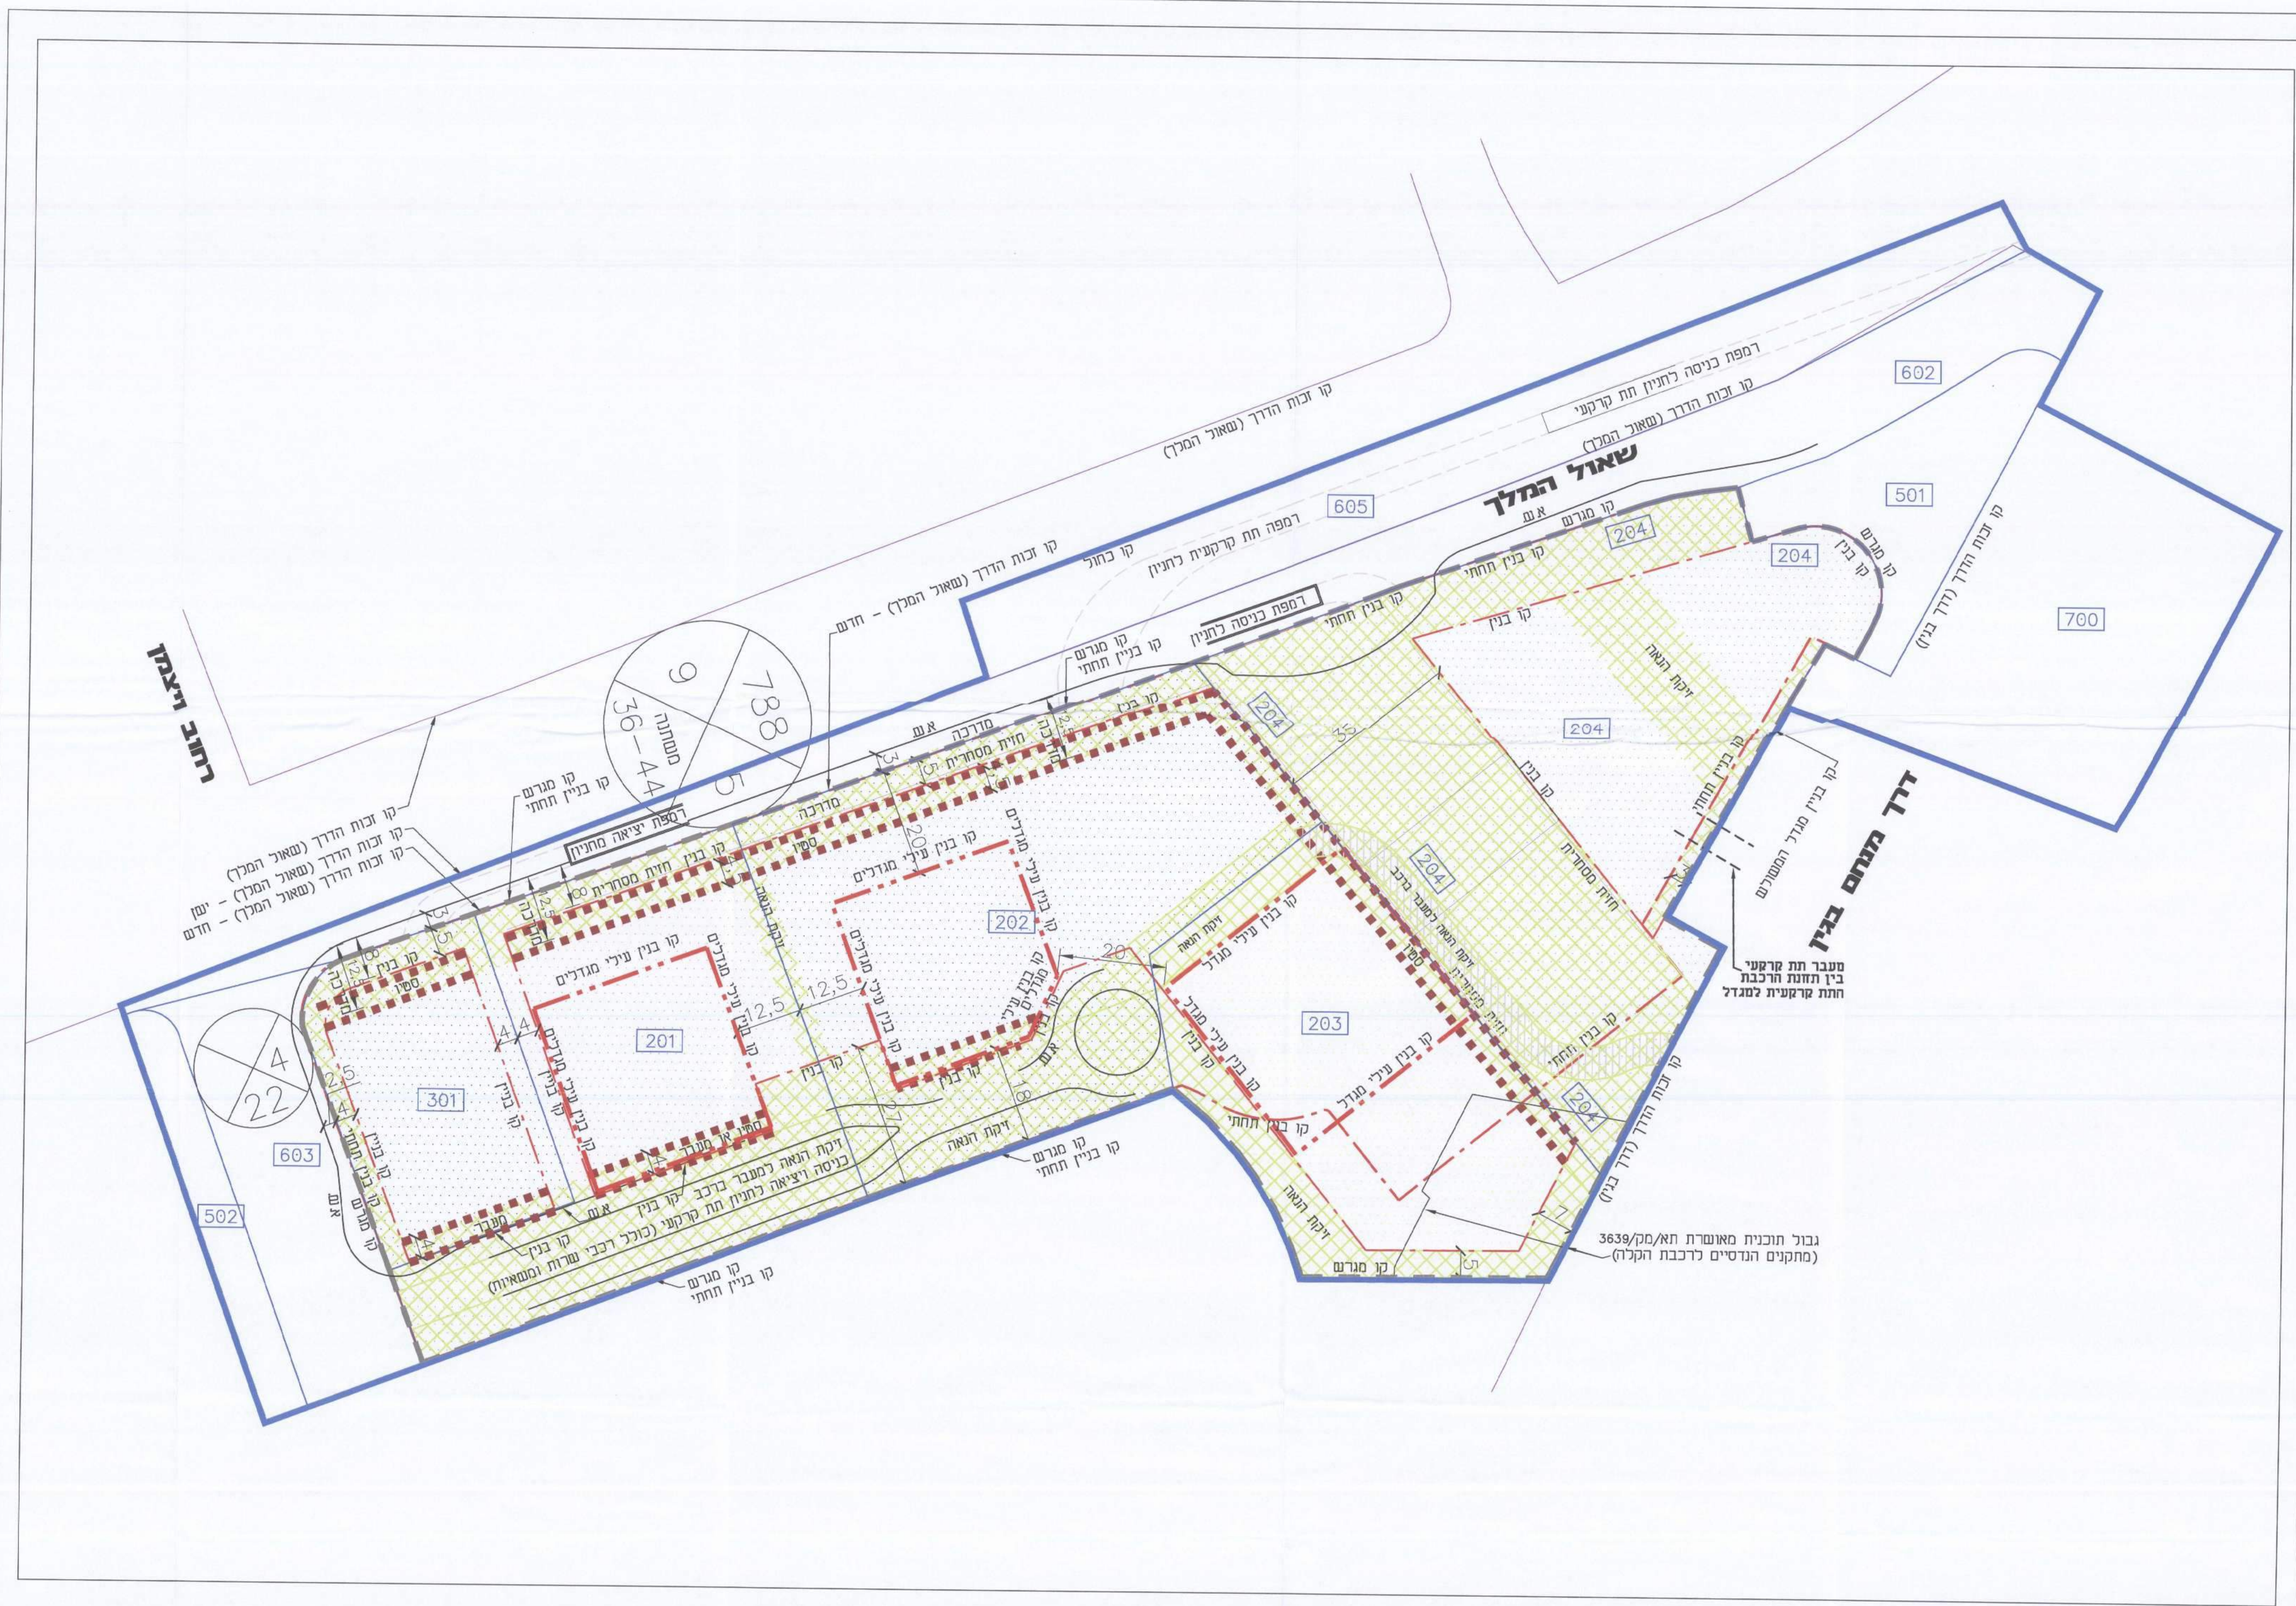

רחוב ויצמן

הוא כל המגורים שפרטות לבניהם. בבנייה ישו חזית המגורים עם...
 תוכנית התכנון והבניה, תשע"ה - 1965
 אישור חתימת ש"ס - 18.05.2016
 תאריך: 29/05/2016
 חוקר תוכנית: דודו ספיר
 חוקר תוכנית: אוריאל ארליך
 חוקר תוכנית: אילן גל
 חוקר תוכנית: מי"ם ועוז ראש העירייה