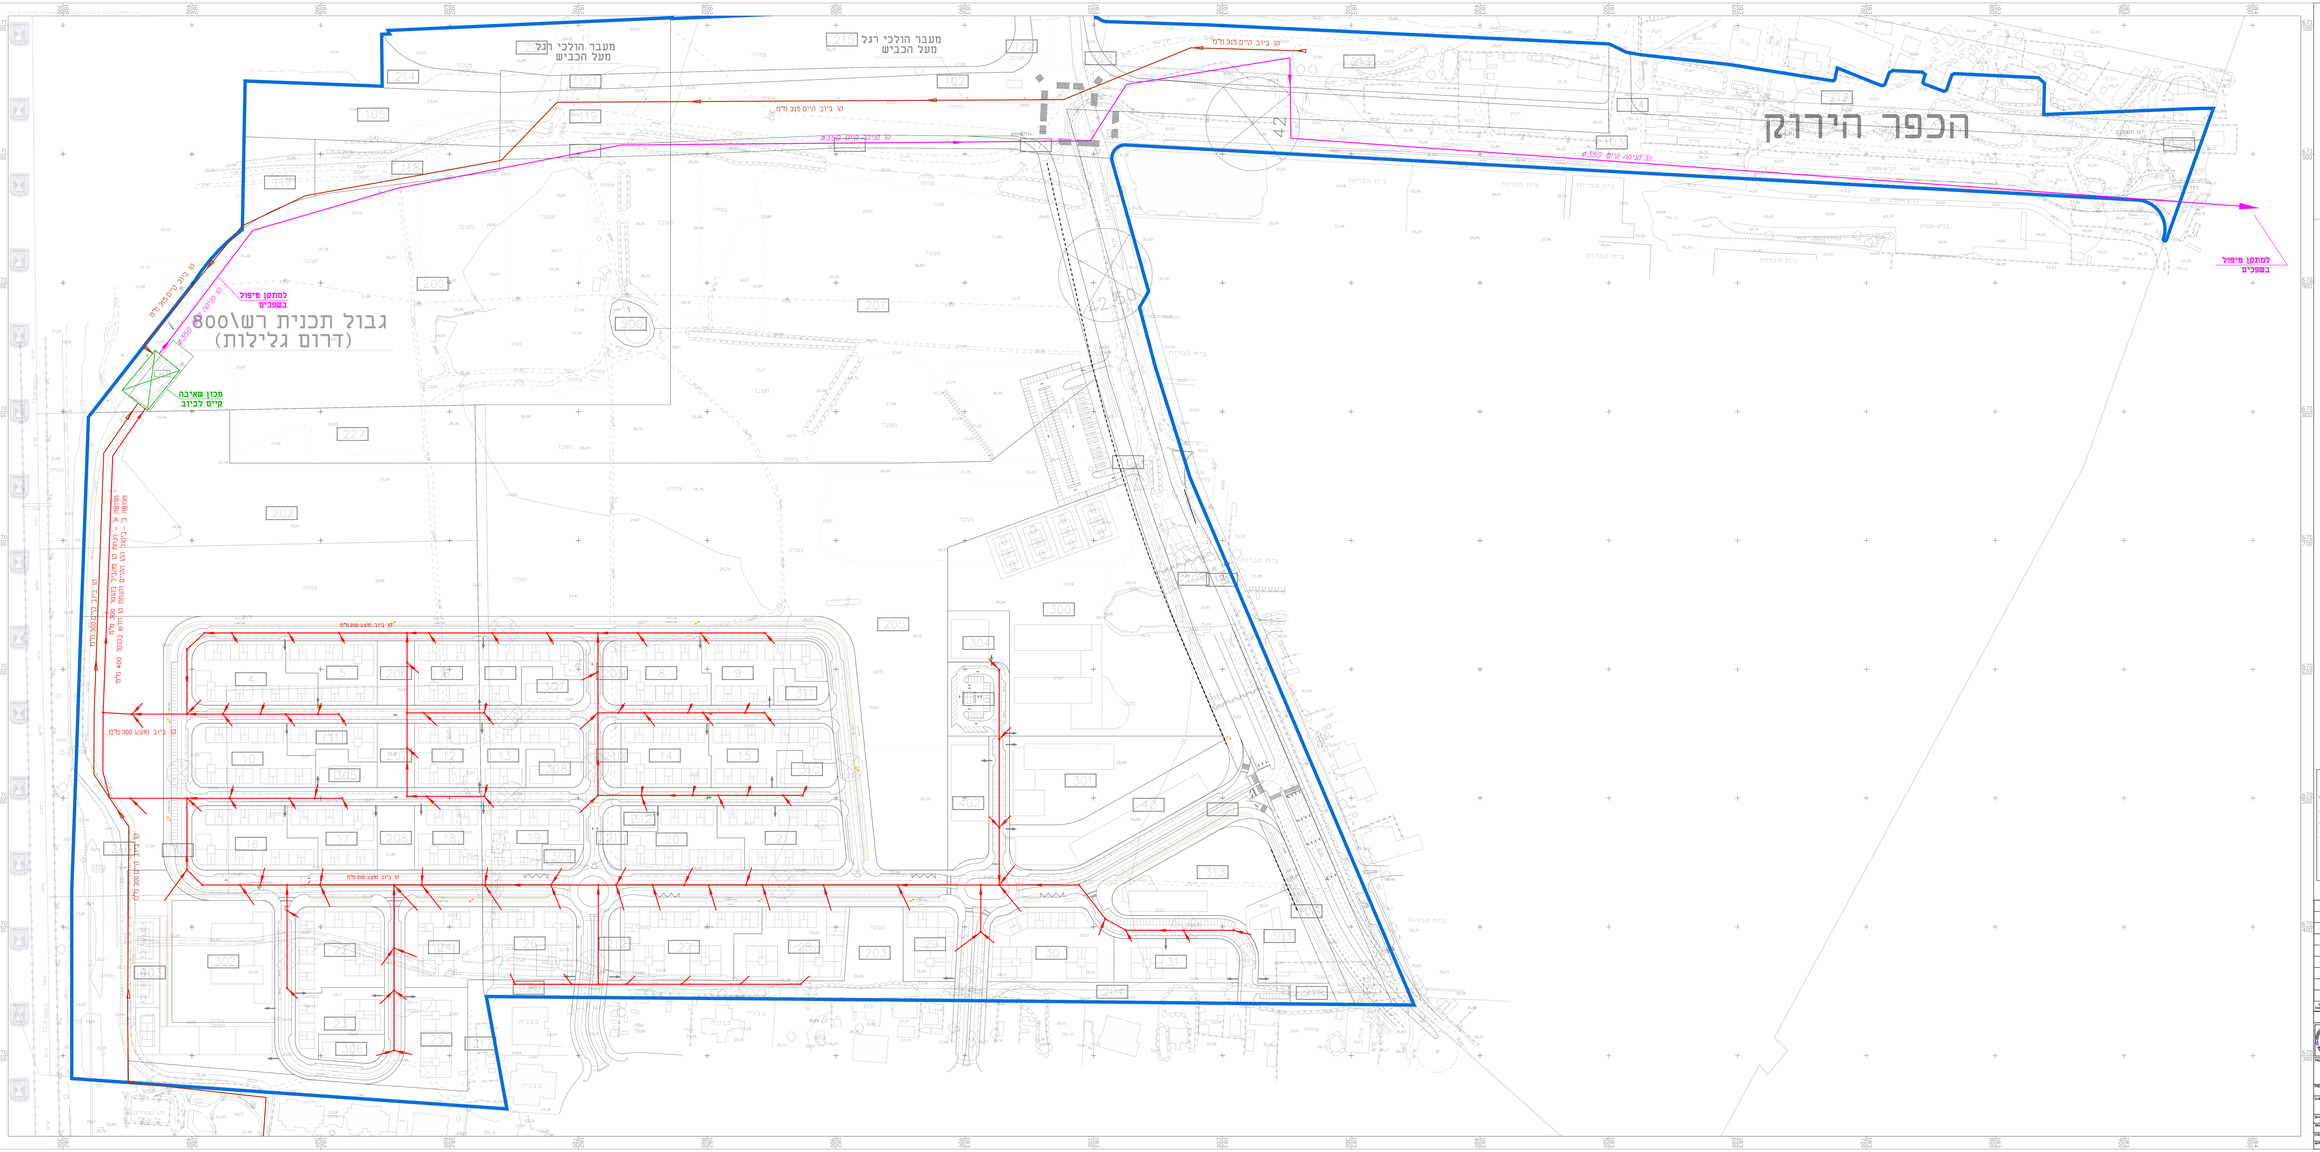
הכפר הירוק
מעבר הולכי רגל מעל הכבישים
מעבר הולכי רגל מעל הכבישים
קו ביוב קיים 315 מ"מ
קו ביוב קיים 315 מ"מ
קו ביוב קיים 250 מ"מ
קו ביוב קיים 250 מ"מ
קו ביוב קיים 250 מ"מ
קו ביוב מוצע 200 מ"מ
קו ביוב מוצע 300 מ"מ
קו ביוב מוצע 200 מ"מ
קו ביוב מוצע 200 מ"מ
קו ביוב מוצע 200