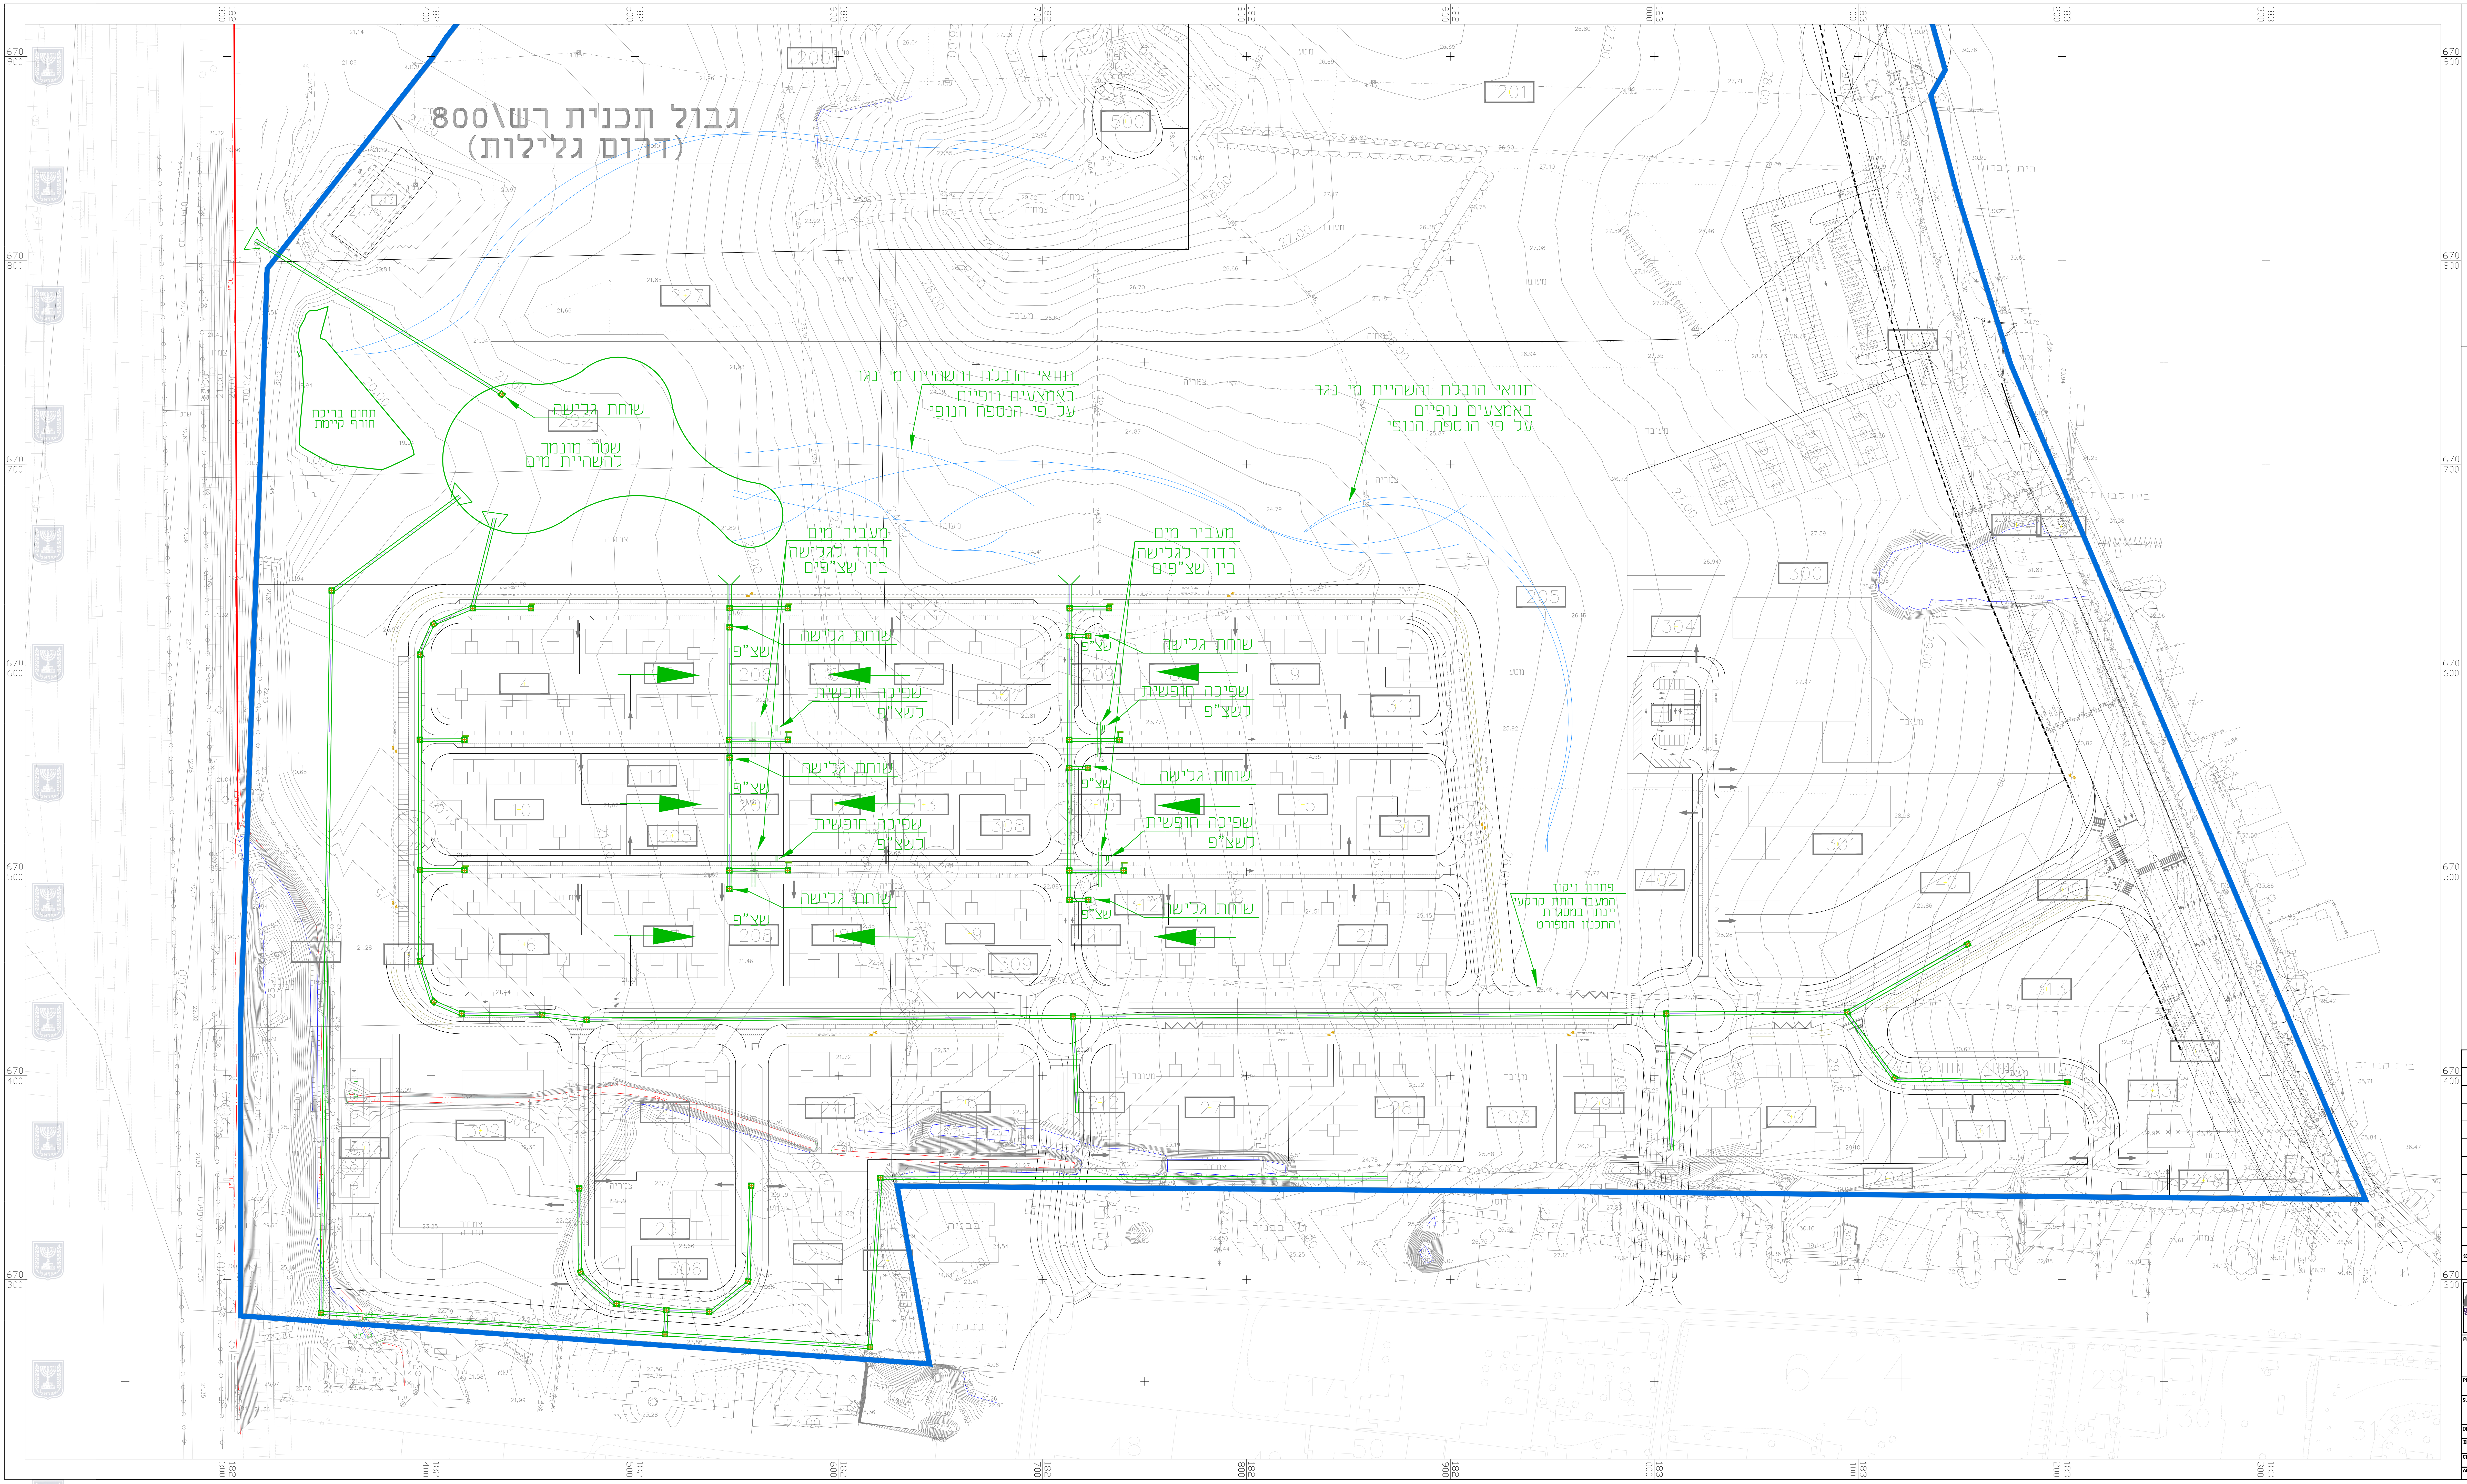
גבול תכנית רש\800
(דרום גלילות)
תחום בריכת חורף קיימת
שוחת גלישה
שטח מונמך להשהיית מים
תוואי הובלת והשהיית מי נגר באמצעים נופיים על פי הנספח הנופי
תוואי הובלת והשהיית מי נגר באמצעים נופיים על פי הנספח הנופי
מעביר מים רדוד לגלישה בין שצ"פים
מעביר מים רדוד לגלישה בין שצ"פים
שוחת גלישה
שצ"פ
שפיכה חופשית לשצ"פ
שוחת גלישה
שצ"פ
שפיכה חופשית לשצ"פ
שוחת גלישה
שצ"פ
פתרון ניקוז המעבר התת קרקעי יינתן במסגרת התכנון המפורט
200
201
202
205
206
207
208
209
210
211
227
300
301
304
305
307
308
309
310
311
312
402
500

רש 1010

רצועת הנופש מערב - רמה״ש

תכנית מס׳ 553-0190975

נספח ניקוז

נספח מס׳ 6ב׳

נספח לתכנית מס׳ 6ב׳ גליון 2 מתוך 2

תחולה	מנחה
תיאור	
תאריך עריכת הנספח	20/12/2015
רשימת התרשימים	קנ״מ 1:1000
שם תרשים	-
שם תרשים	-
שם תרשים	-

שמות וחתימות:

עורך הנספח
שם: יאיר קורנברג
תאגיד: סירקין-בוכנר-קורנברג
חתימה:

מקרא:

- גבול תכנית
- קו ניקוז מוצע
- כיוון זרימה
- תעלה קיימת
- תוואי הובלת מי נגר על פי נספח הנוף

שינוי מס׳		תאריך עדכון שינוי DATE	חתימה SIGNATURE
10	הוספת מערך ניקוז דרום מזרחי	20.12.15	אלון
9	עדכון רקע אדריכלי	13.12.15	אלון
8	עדכון רקע אדריכלי	17.09.15	אלון
7	עדכון רקע	9.08.15	אלון
6	עדכון רקע	23.02.15	אלון
5	עדכון סטריפ מבא״ת	14.12.14	אלון
4	עדכון שטח השהייה, בריכת חורף וצינור גלישה	10.03.14	אלון
3	עדכון הערות רשות ניקוז ירקון	25.11.13	אלון
2	עדכון קו כחול	11.08.13	אלון
1	עדכון רקע	18.01.12	אלון

● לעיון 17.11.11 ○ למכרז ○ לביצוע

סירקין-בוכנר-קורנברג
מהנדסים יועצים בע״מ
רח׳ אימבר 14 ת.ד. 7562
פתח תקוה 49170
טל: 03-9239003 פקס: 03-9239004
office@sbk-eng.co.il

SYSTEM CERTIFICATION ISO 9001:2008 SGS

שם הפרויקט PROJECT NAME
רמת השרון
רש/1010

הוכן עבור PREPARED FOR:
עיריית רמת השרון

נושא הגליון SUBJECT OF DRAWING
נספח 6ב – ניקוז
קווי ניקוז

תכנן DESIGN: אלון	קנ״מ SCALE: 1:1000	מס׳ תכנית №: 034-11-840/ 3
שרטט DRAWN: אלון	תאריך DATE: 17.11.11	
בדק CHECKED: יאיר	מידות הגיליון: 730*1320	קובץ FILE: 00203411.dwg
אשר APPROVE: יאיר		