

נספח תנועה

נספח לתכנית מס' 502-0149179


ב"א 532 - רחבי החרושת
מגדל השנהב

גליון 1 מתוך 1

תחילה	מנחה
תאריך עריכת הנספח	13/07/2014
קני"מ	1:250
שמות רחבי/מסלולי:	רחוב וקנין
עורך הנספח	תאריך: פתרון תחבורתיים בע"מ


שמות רחבי/מסלולי:	רחוב וקנין
עורך הנספח	תאריך: פתרון תחבורתיים בע"מ

תרשים סביבה

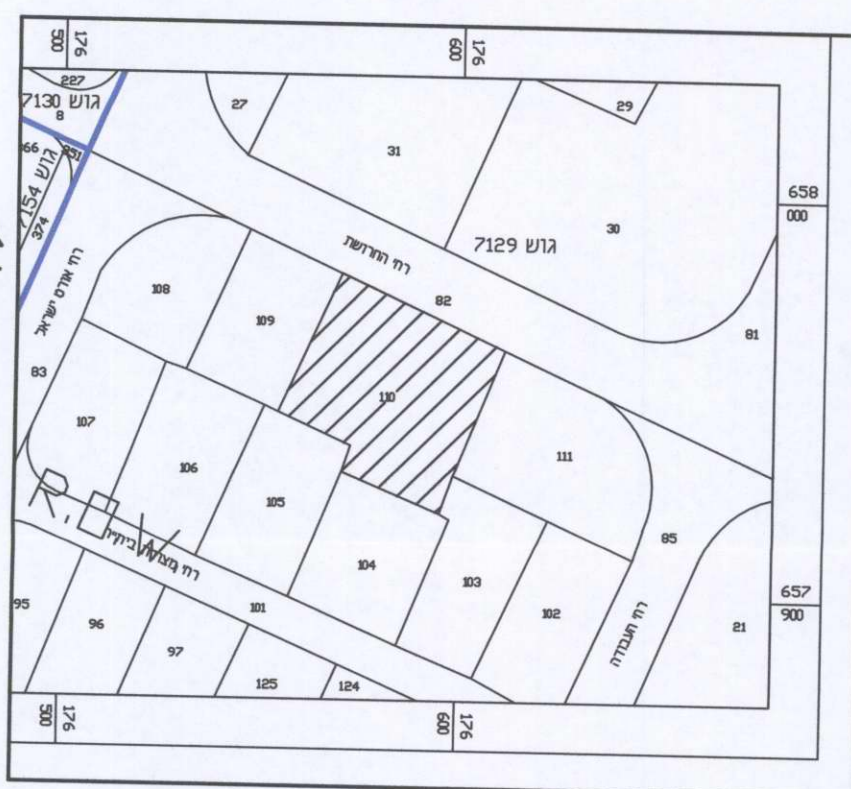

מקרא:
א.ש.חדשה
א.ש.קיימת
גבול תכנית

חתך טיפוסי ברמפה

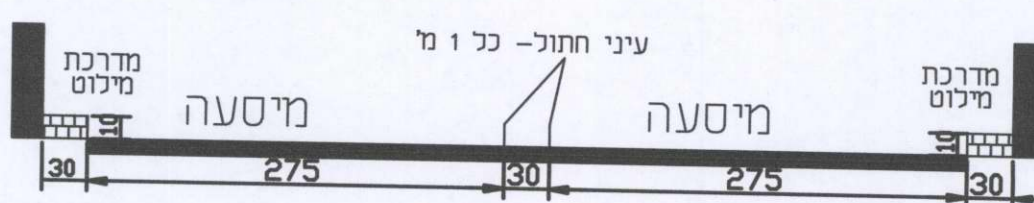












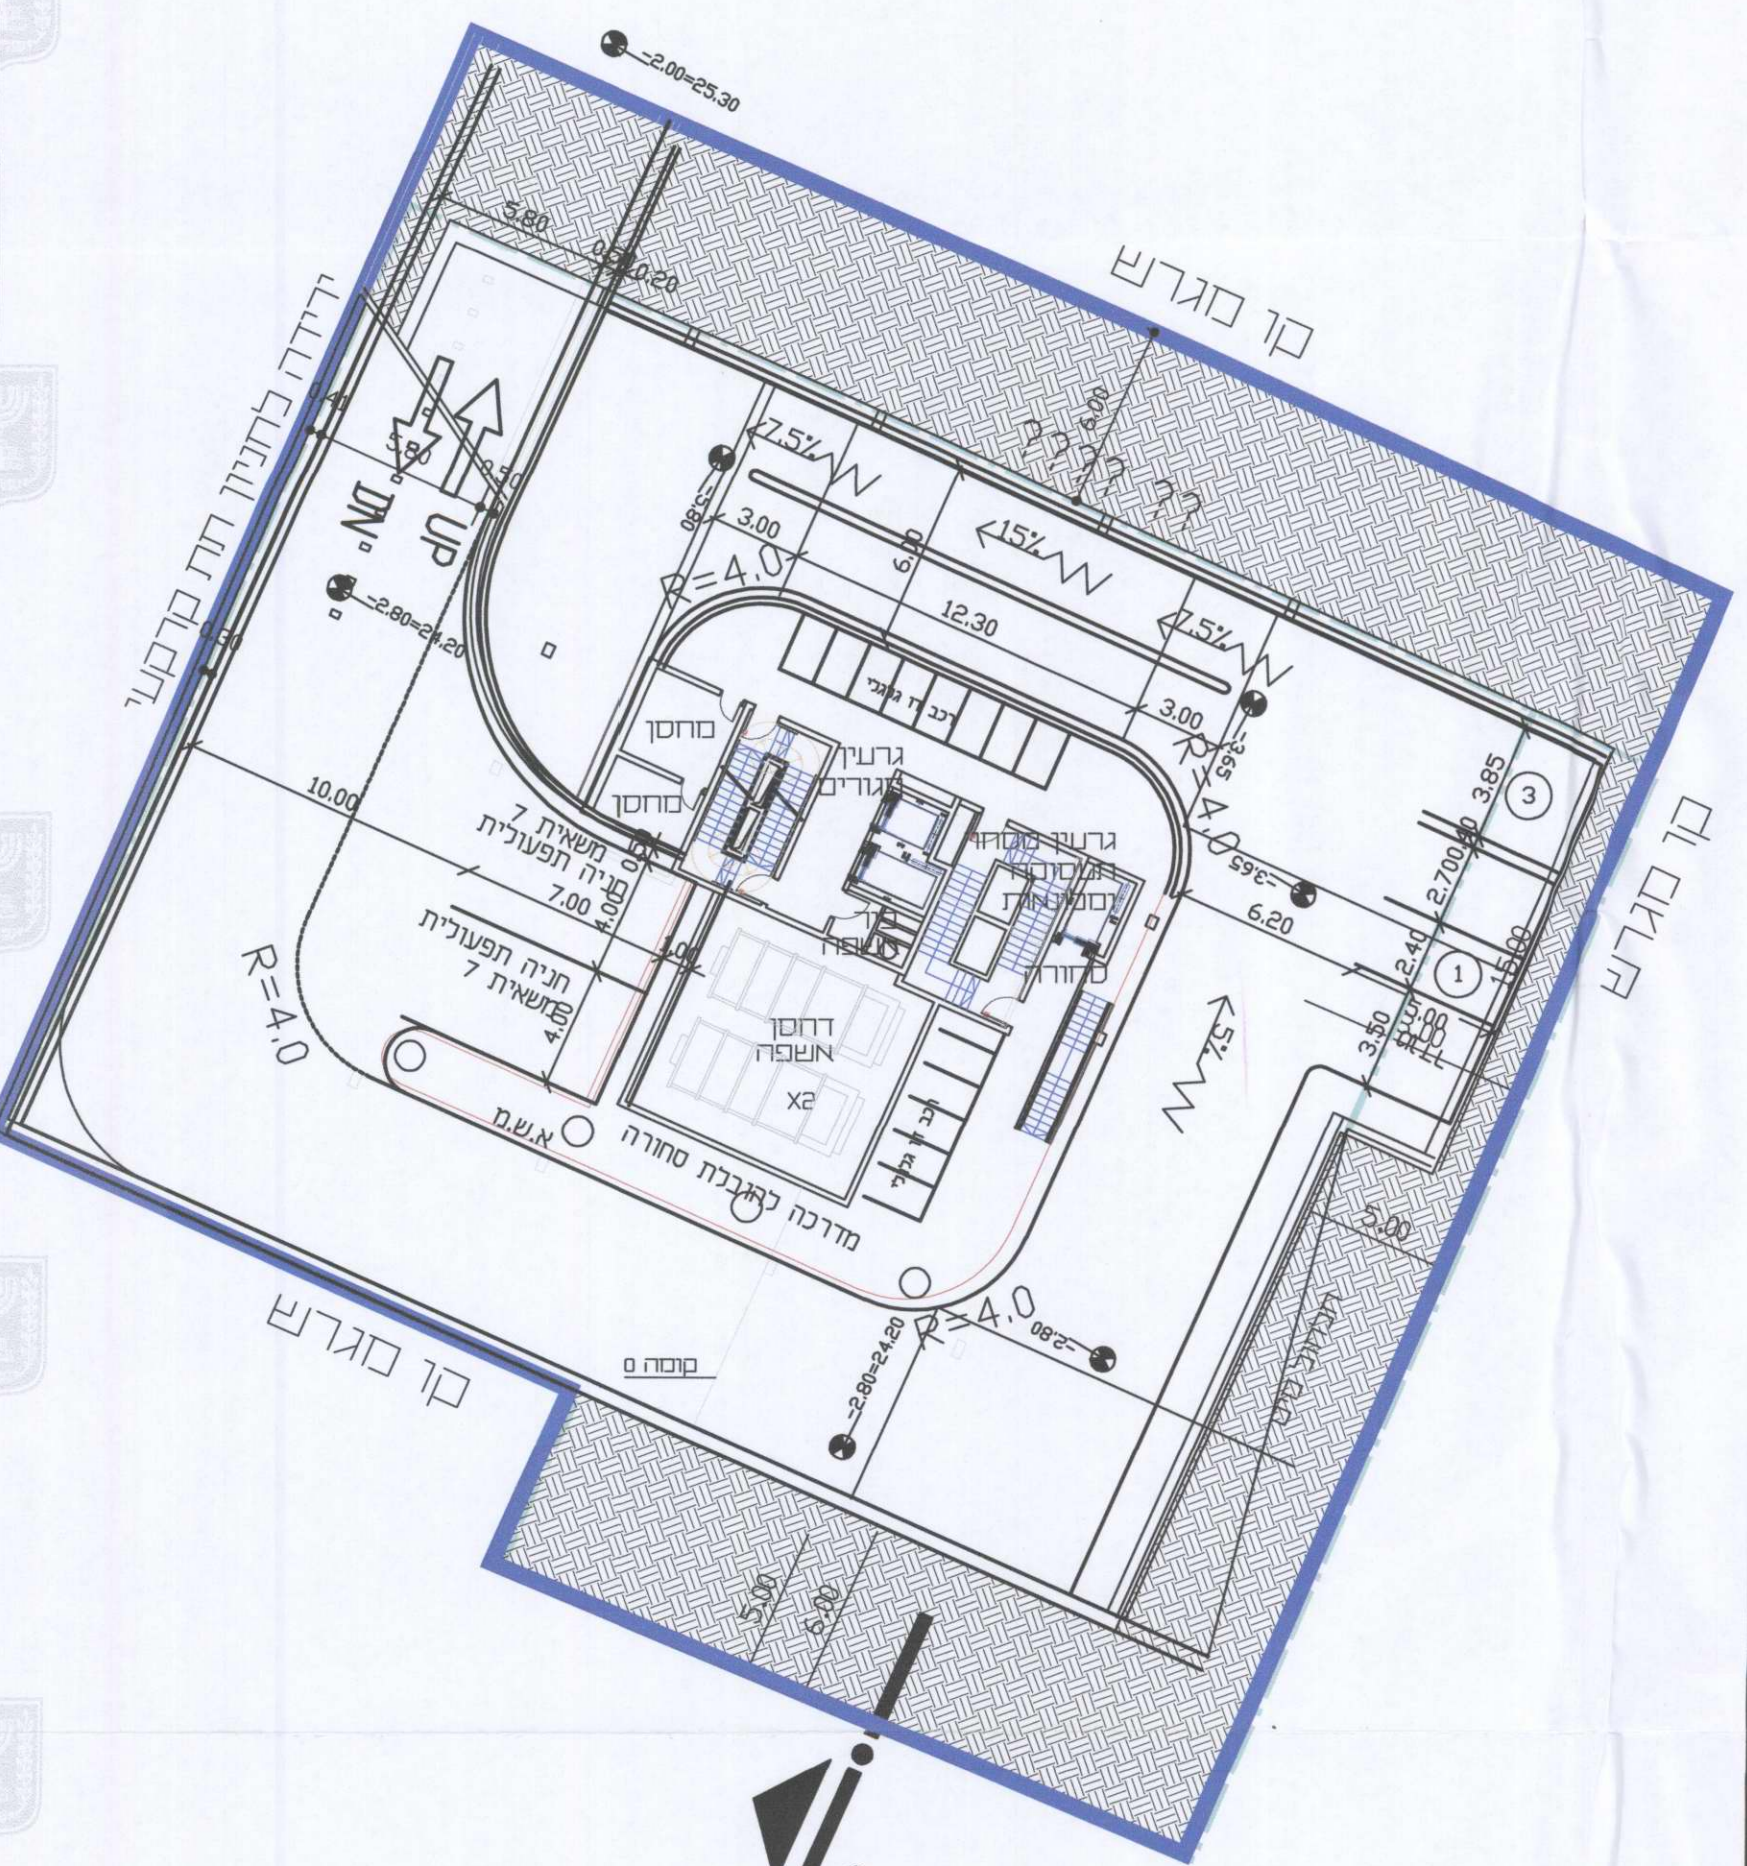


מפלס חניון -2.00 עד מפלס -6.00

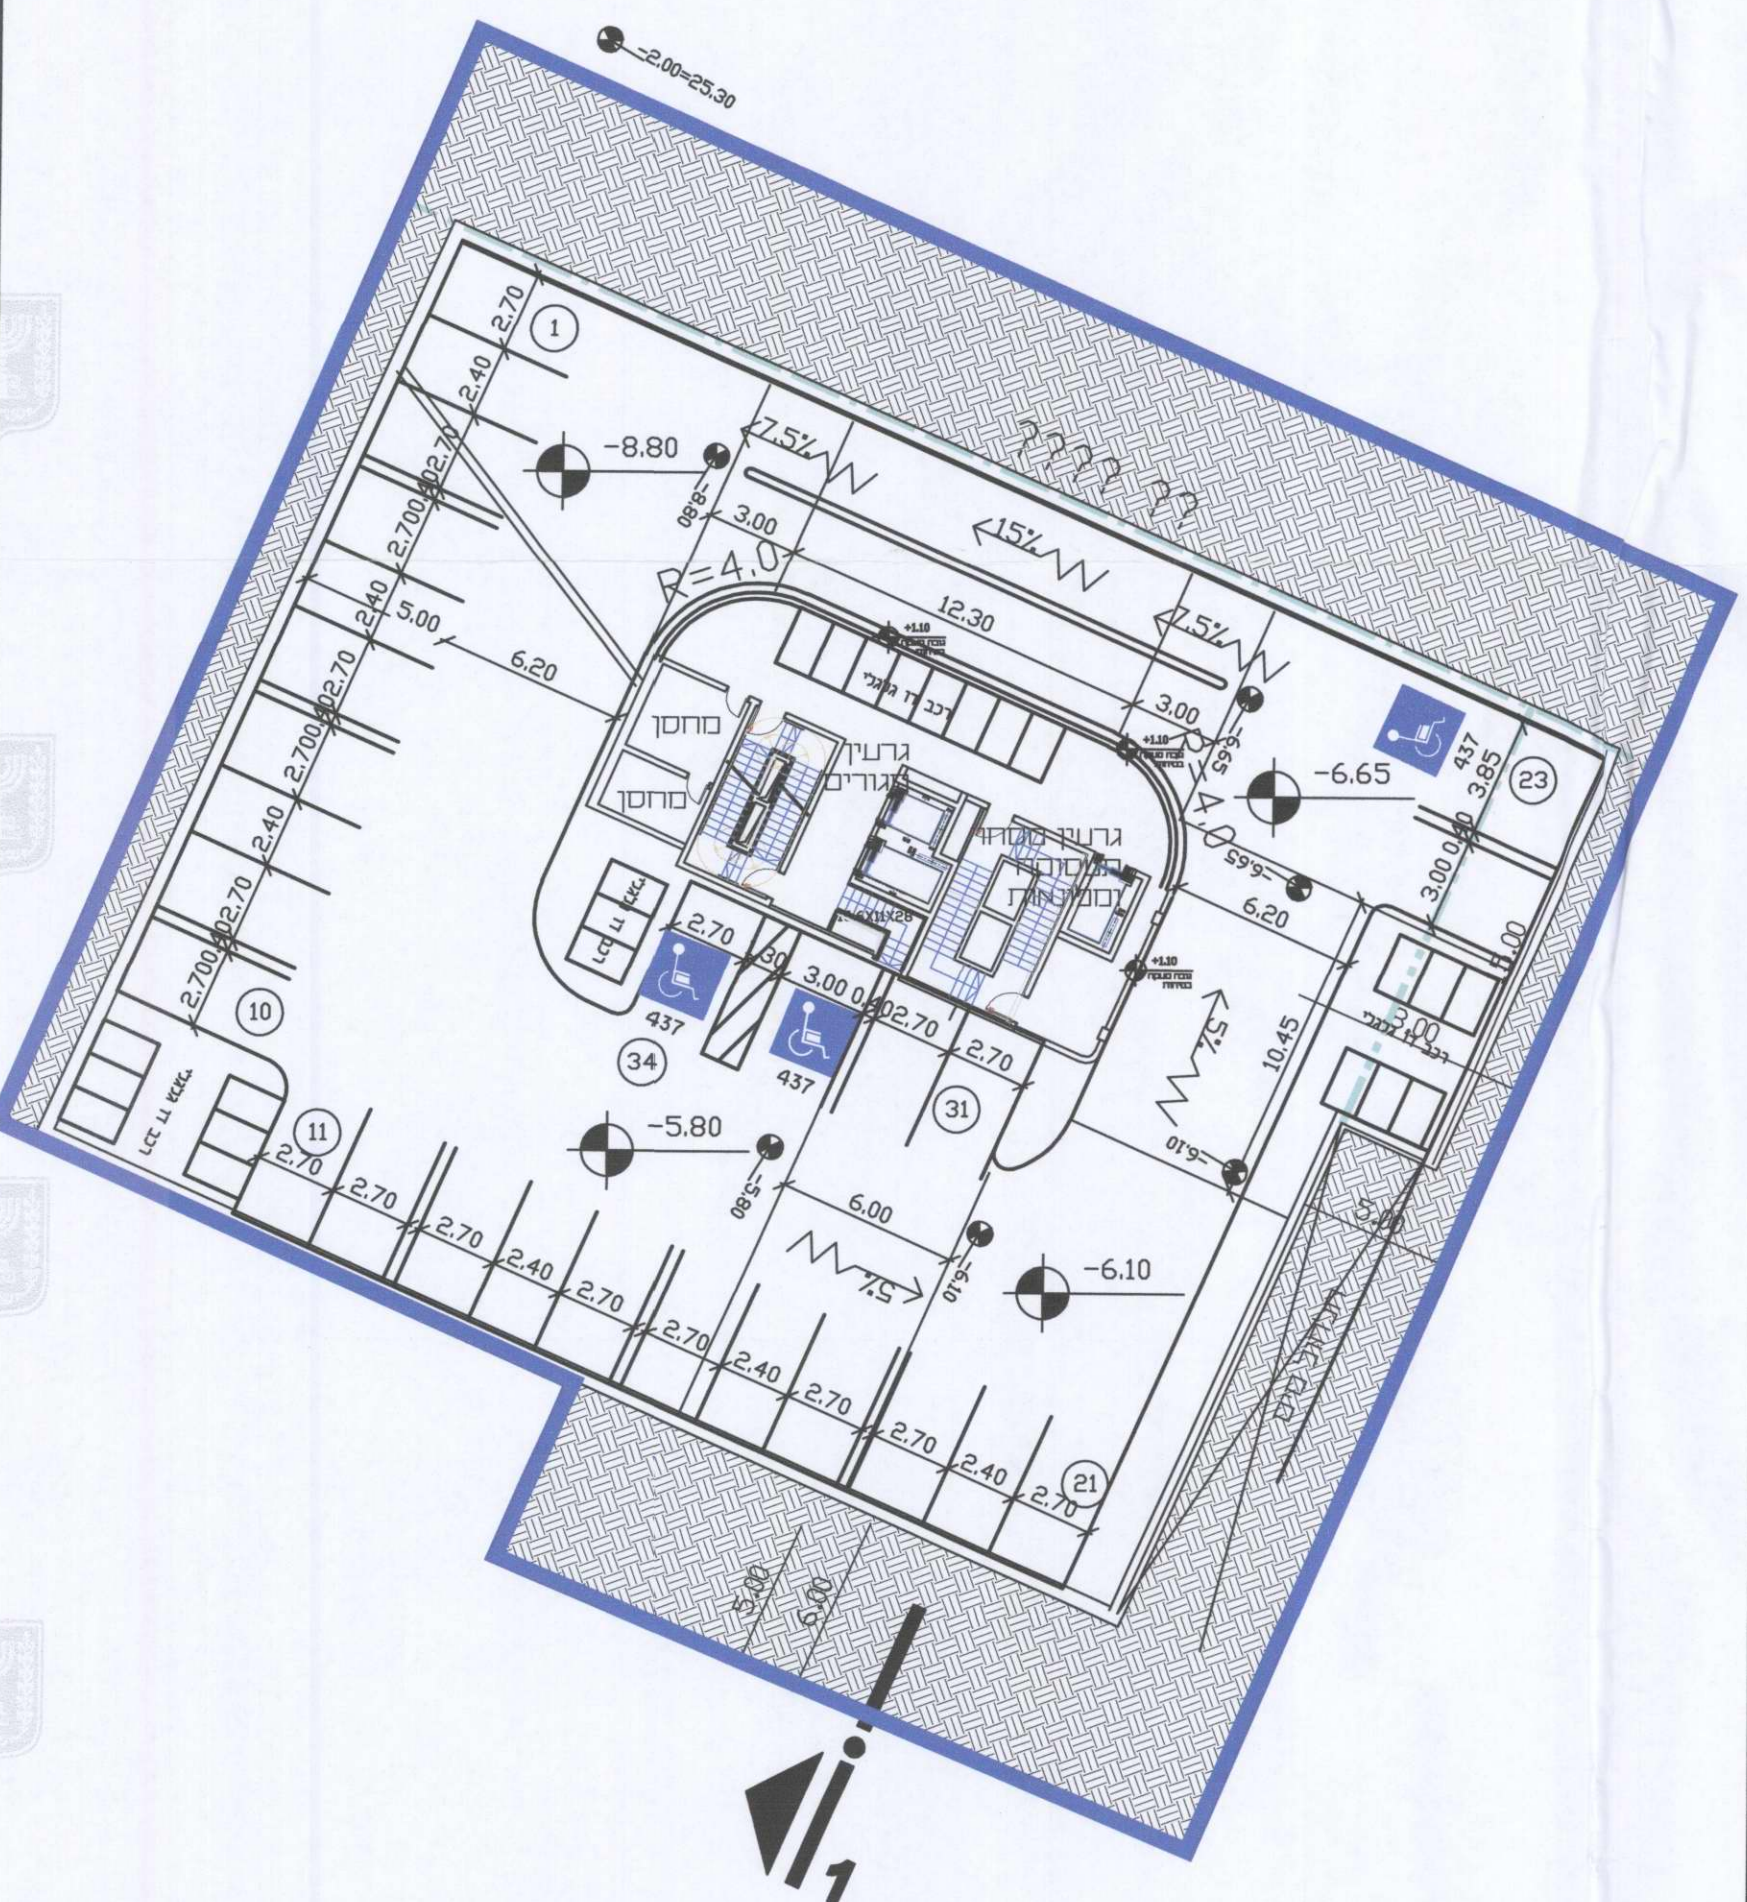


חתך רחוב החרושת בהתאם ל-בי-600

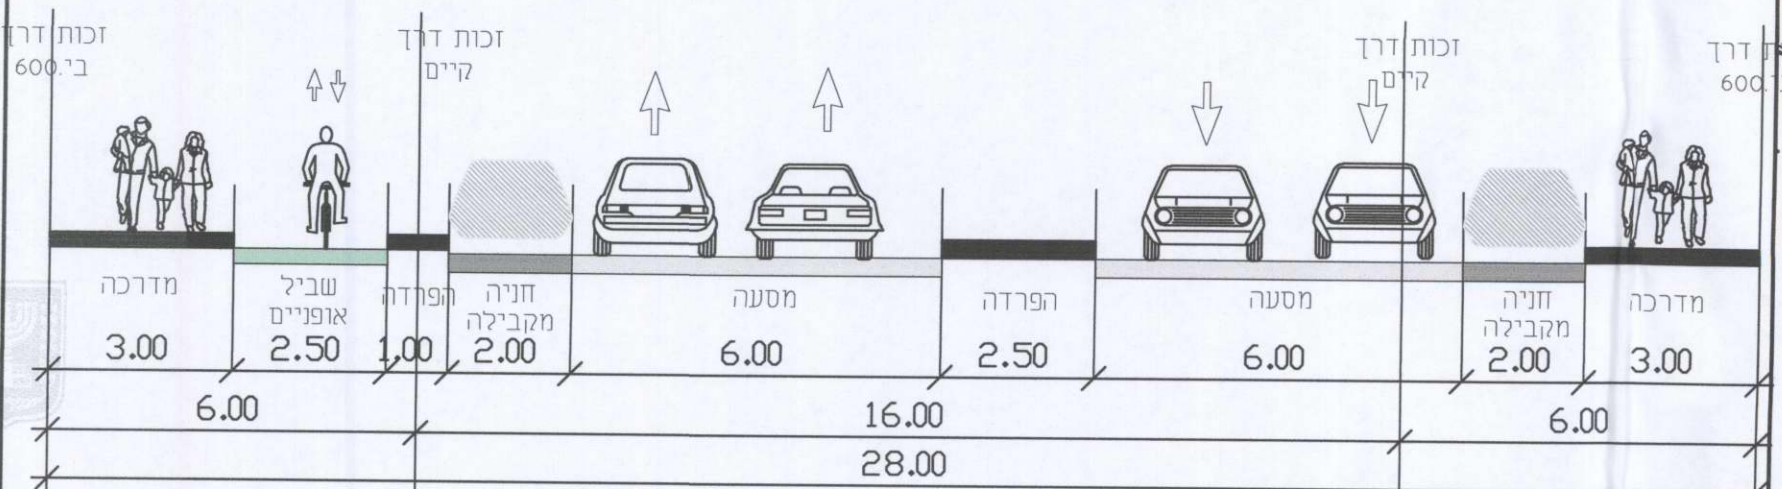


קווי תחבורה ציבורית + תרשים סביבה

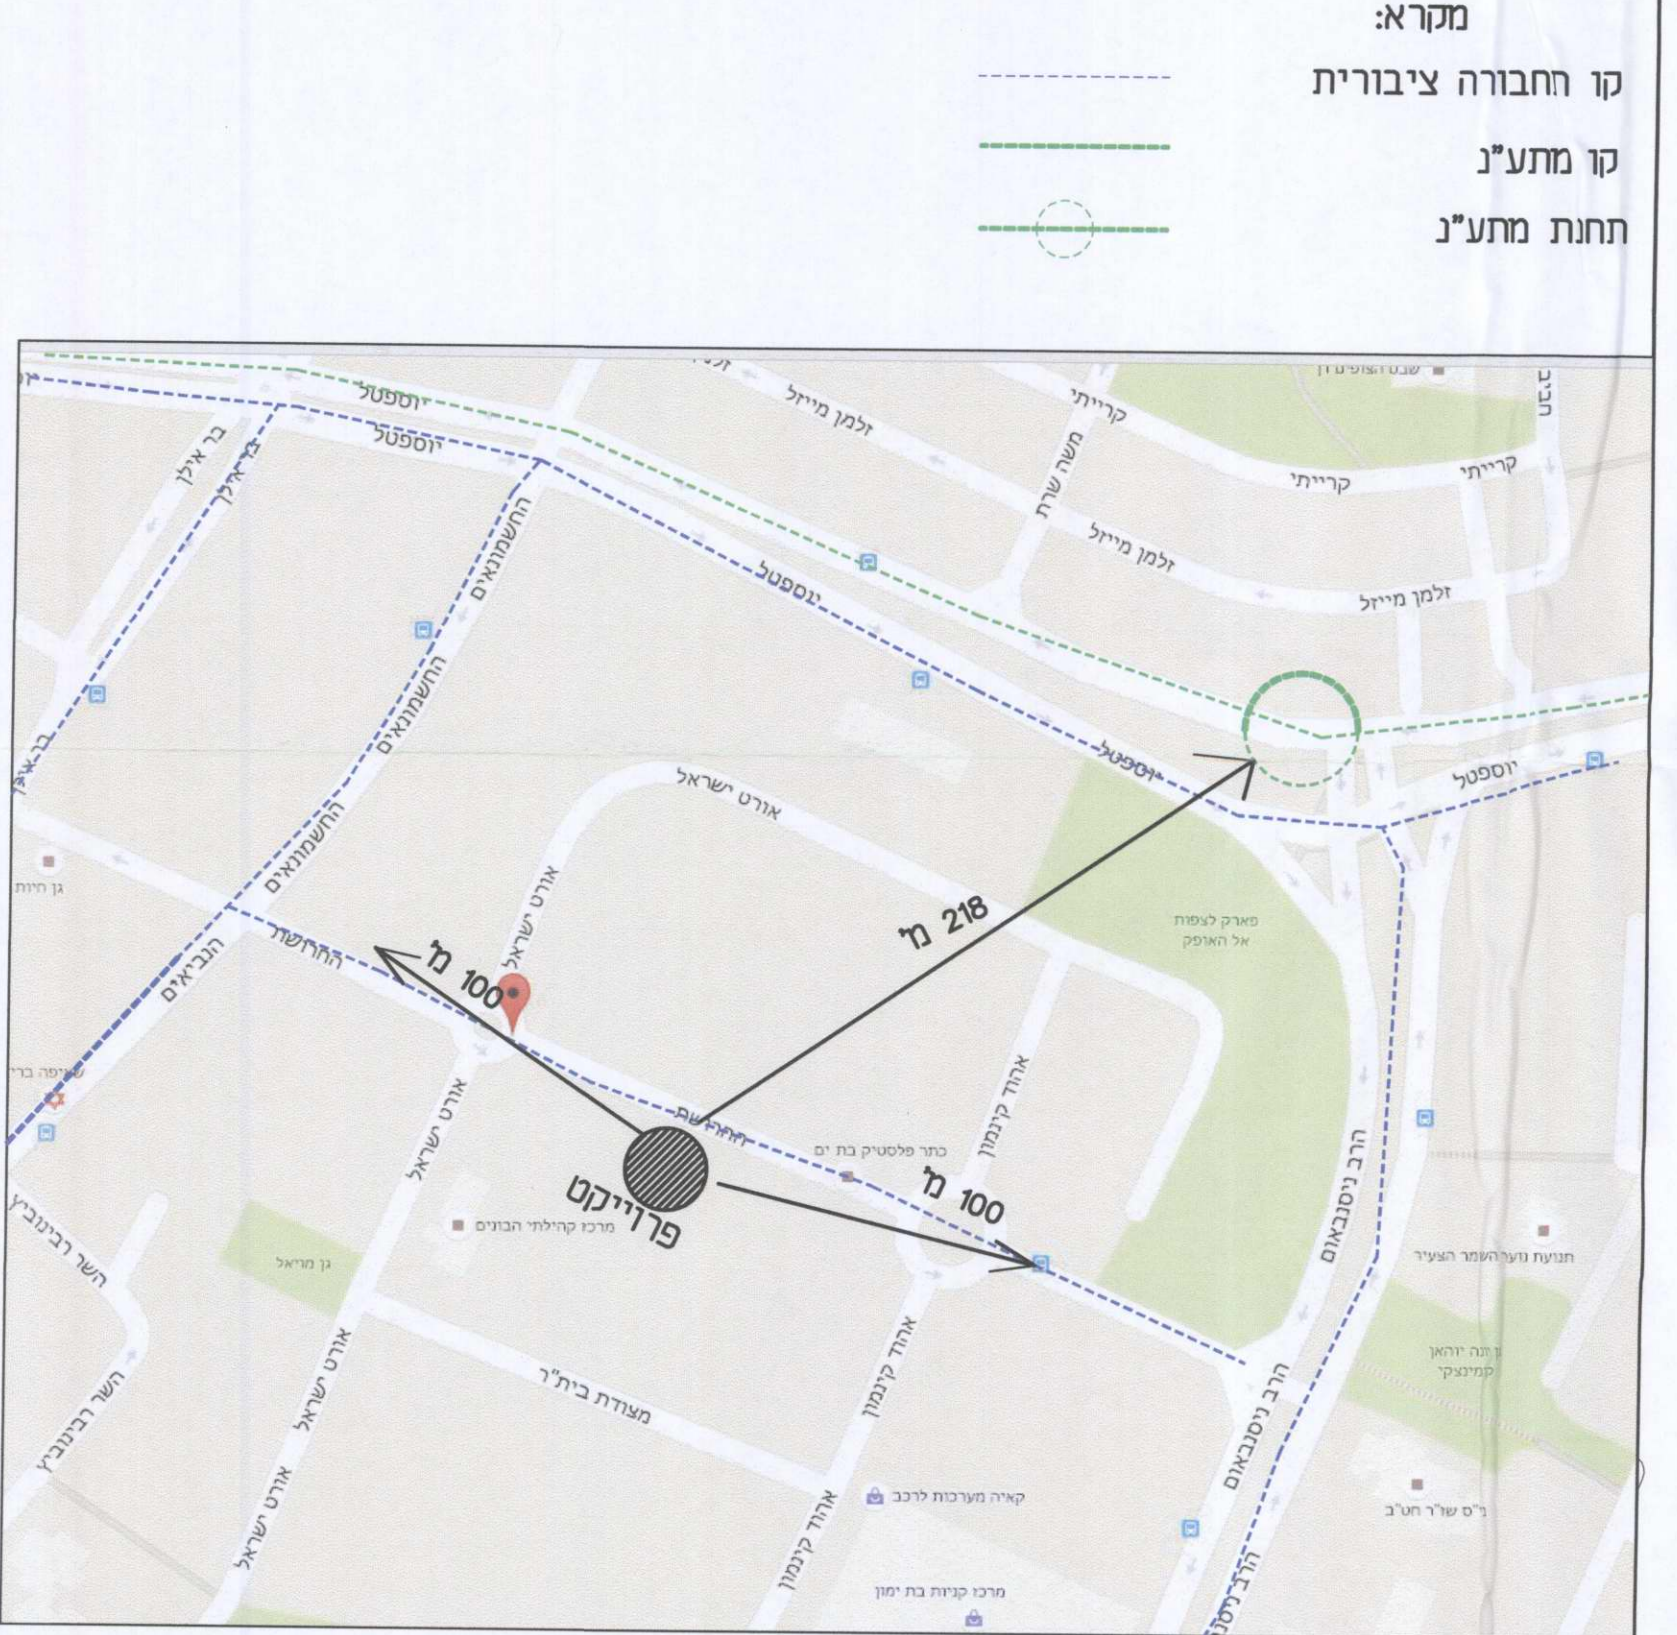

מפלס קרקע-מצב קיים

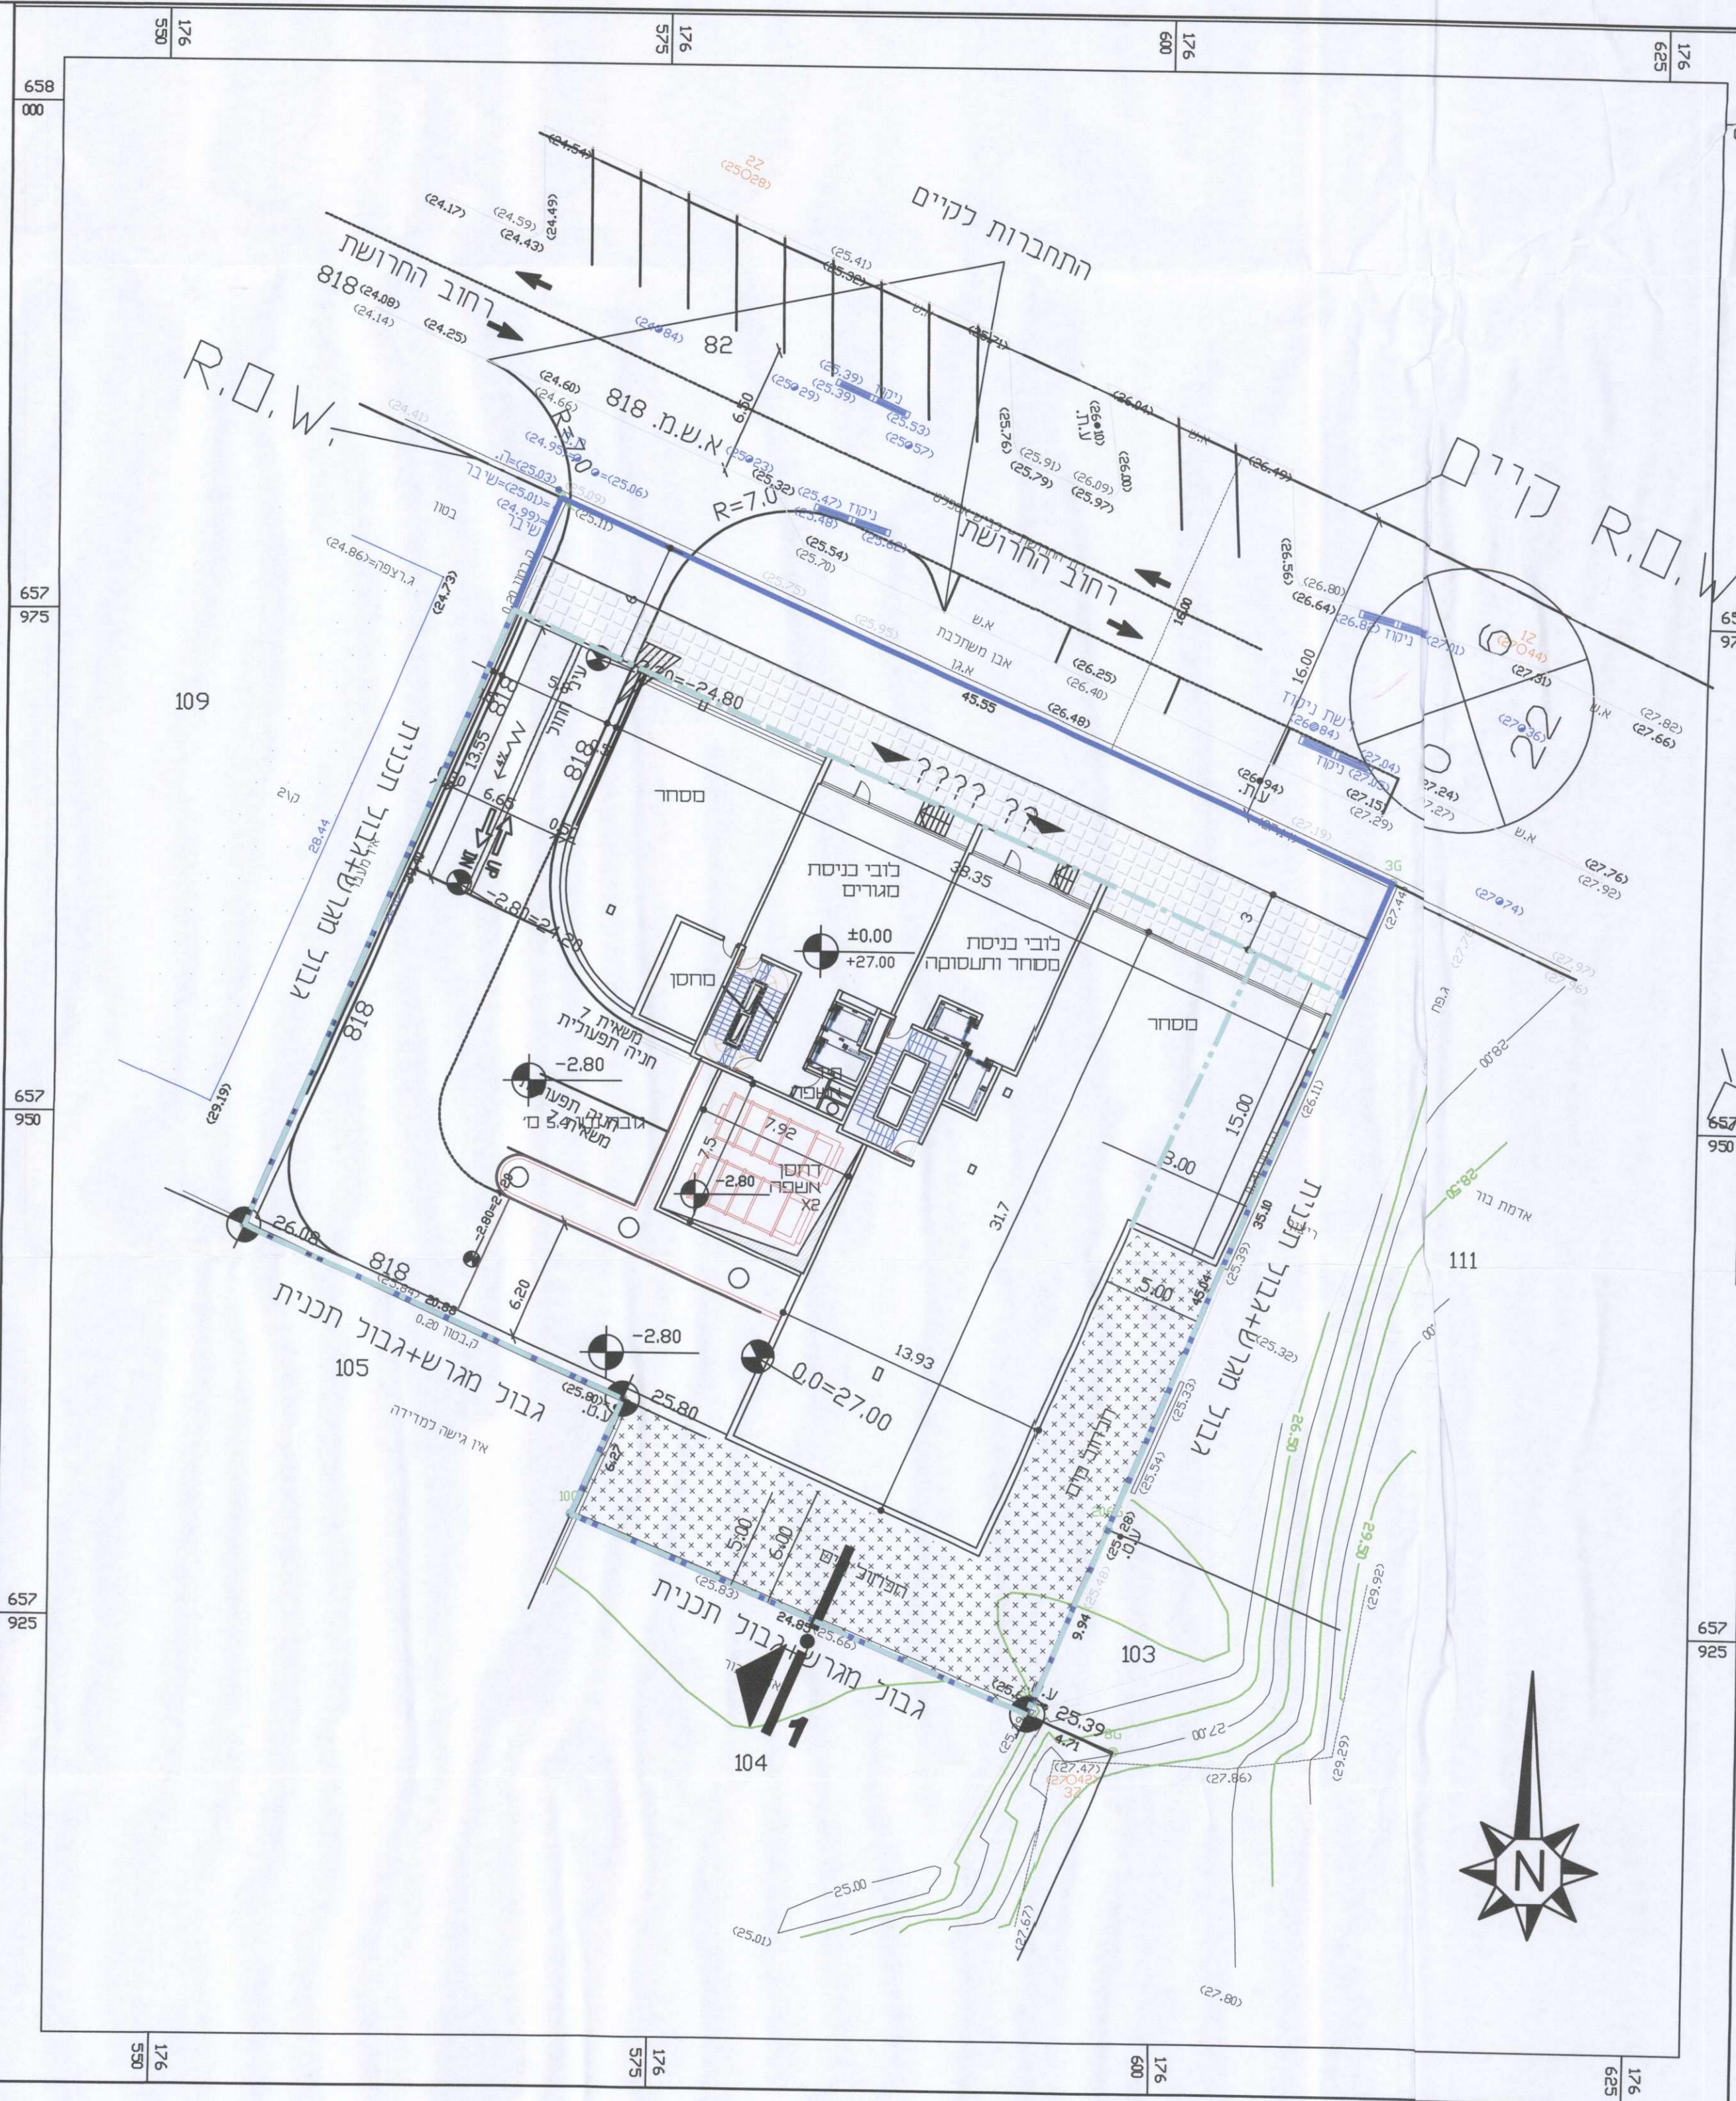

חתך לאורך רמת הכניסה ק.נ.מ 1:100

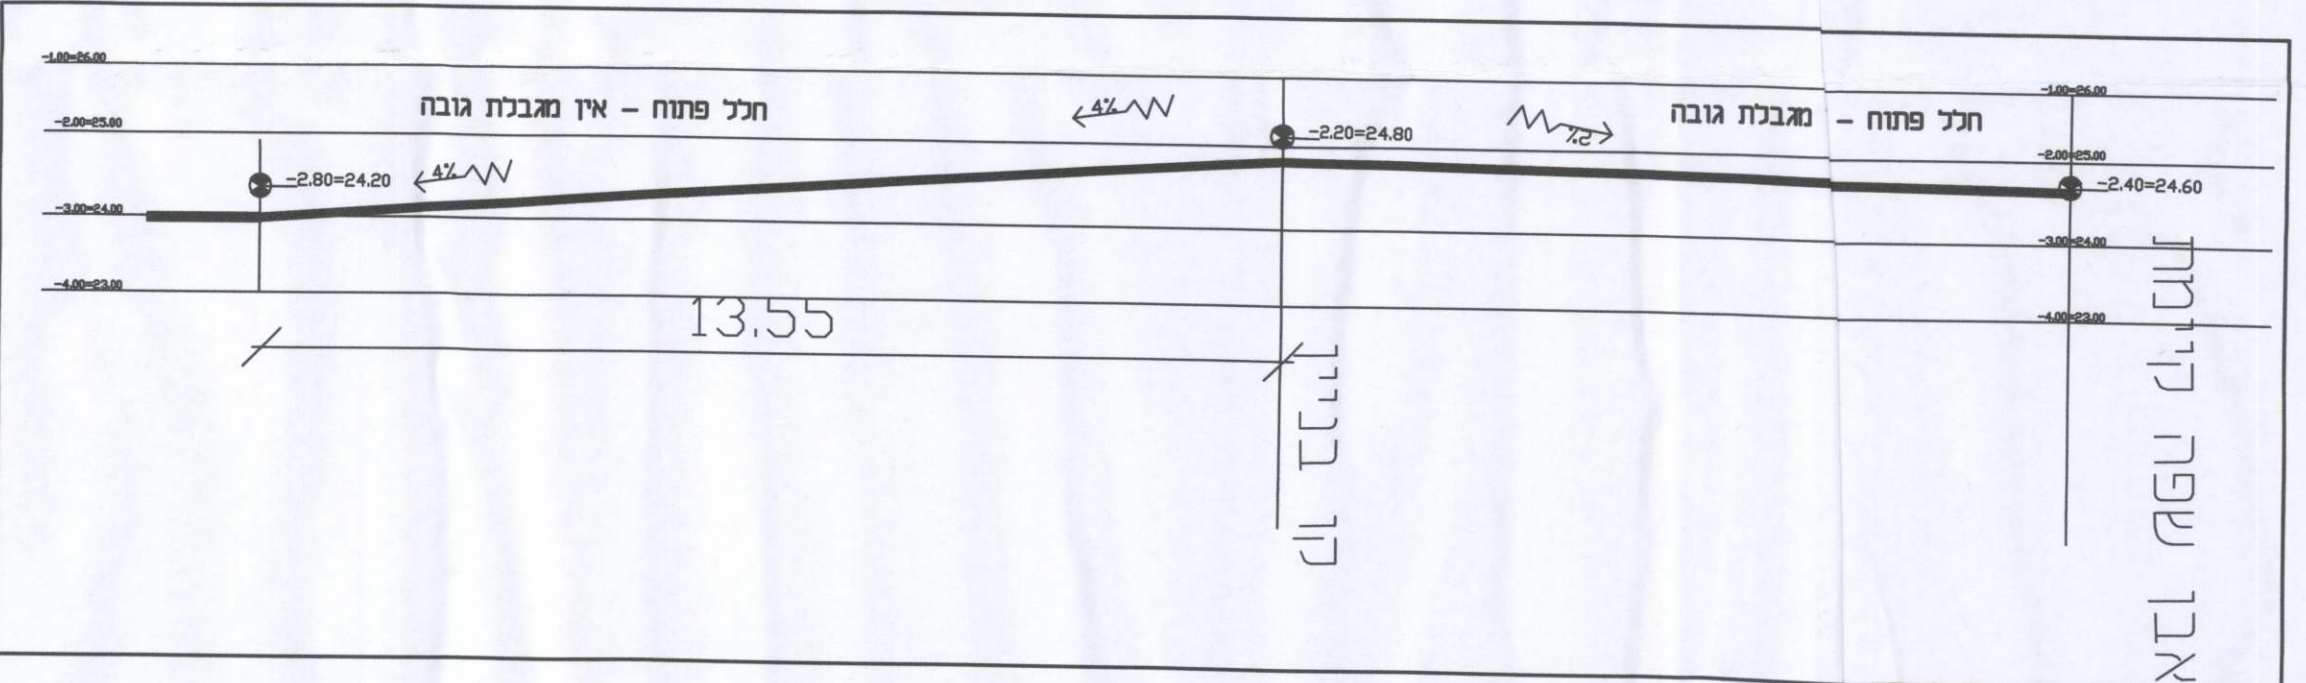

מפלס קרקע-מצב עתידי ע"פ תכנית בי-600

