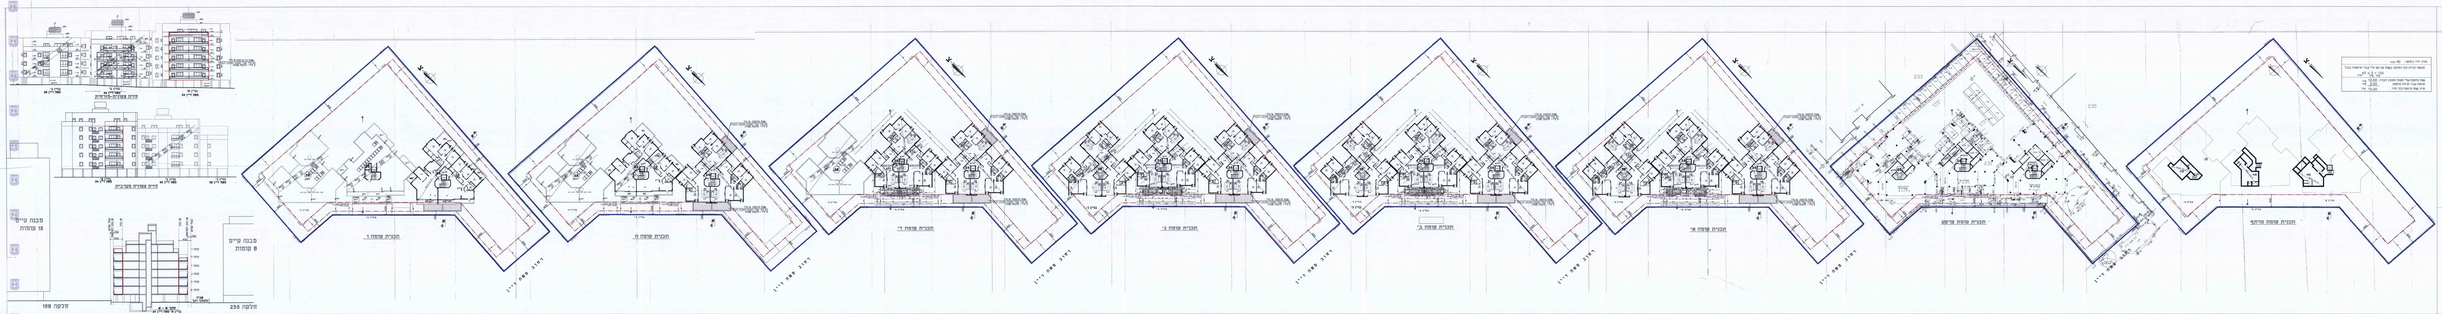

מבנה יחיד בחלקה - 100.00%

מבנה בנוי בהיקף מגרש עם חלל פתוח בין שני חלקי מבנה בגבול מגרש מזרחי

אורך	57.00 מ'
רוחב	14.00 מ'
גובה	21.00 מ'
שטח	798.00 מ"ר

מבנה מגורים עם כניסות נפרדות ומשותפות

מרפסות	10.00%
שטחים משותפים	15.00%