
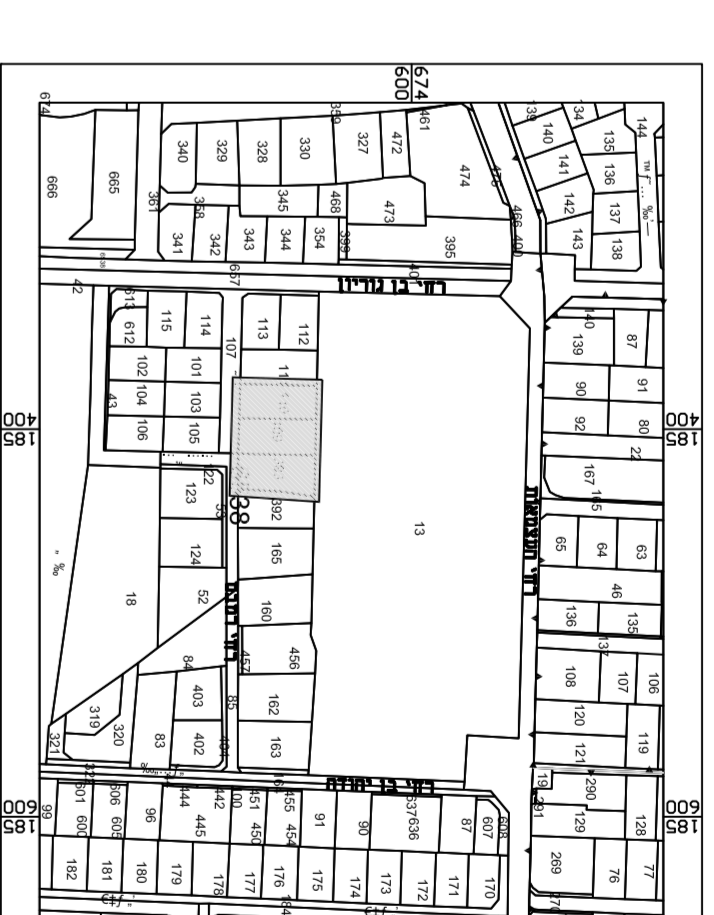


# קומת קרקע

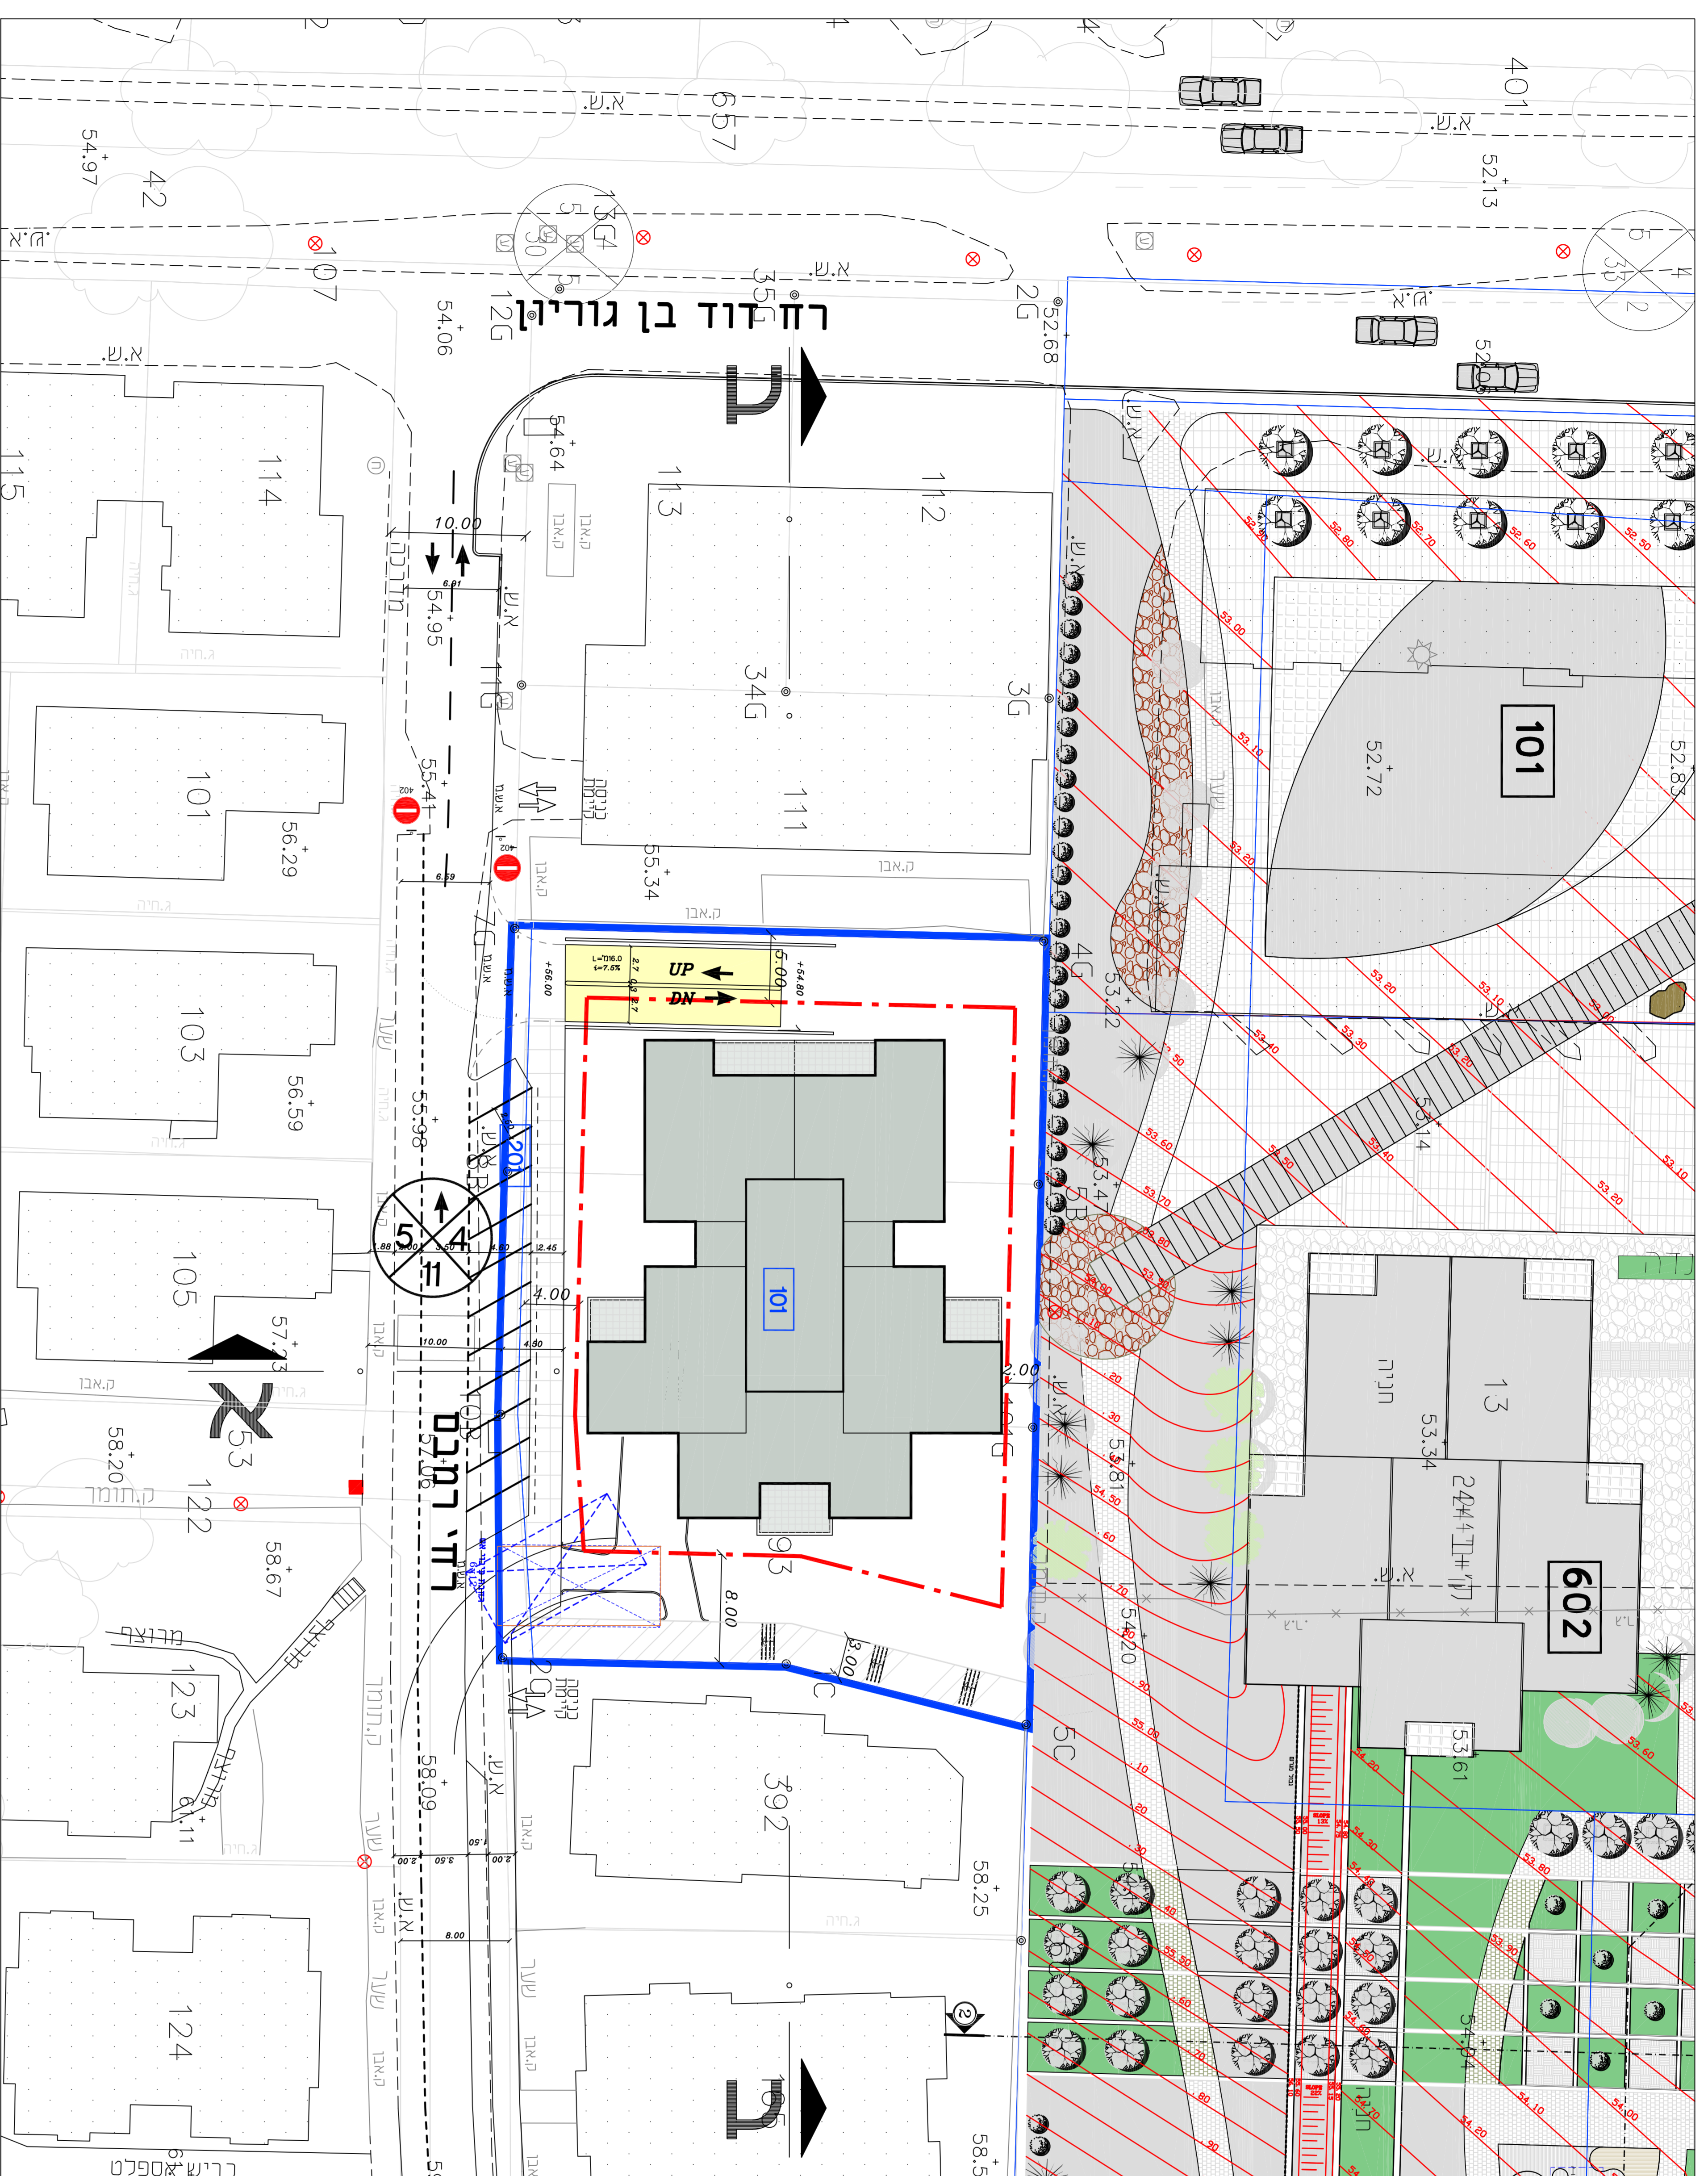

## תצעים סביבה

דרישה קתרה


כמות תוכן	מסומית	פסידות
126	1:1.5	84
מגורים	מקומות	מגורים
84	1:1	84
9	1:10	9

מציא מקומות תניה


מרתף	סט תניות	תנית פסידות	אופועים
-1	42	12	9
-2	44	12	
-3	16		
סח"י	102		
סח"י	126		

תנית לאופיעים ירלו במחסנים הפסידים



## מרתף 3-3

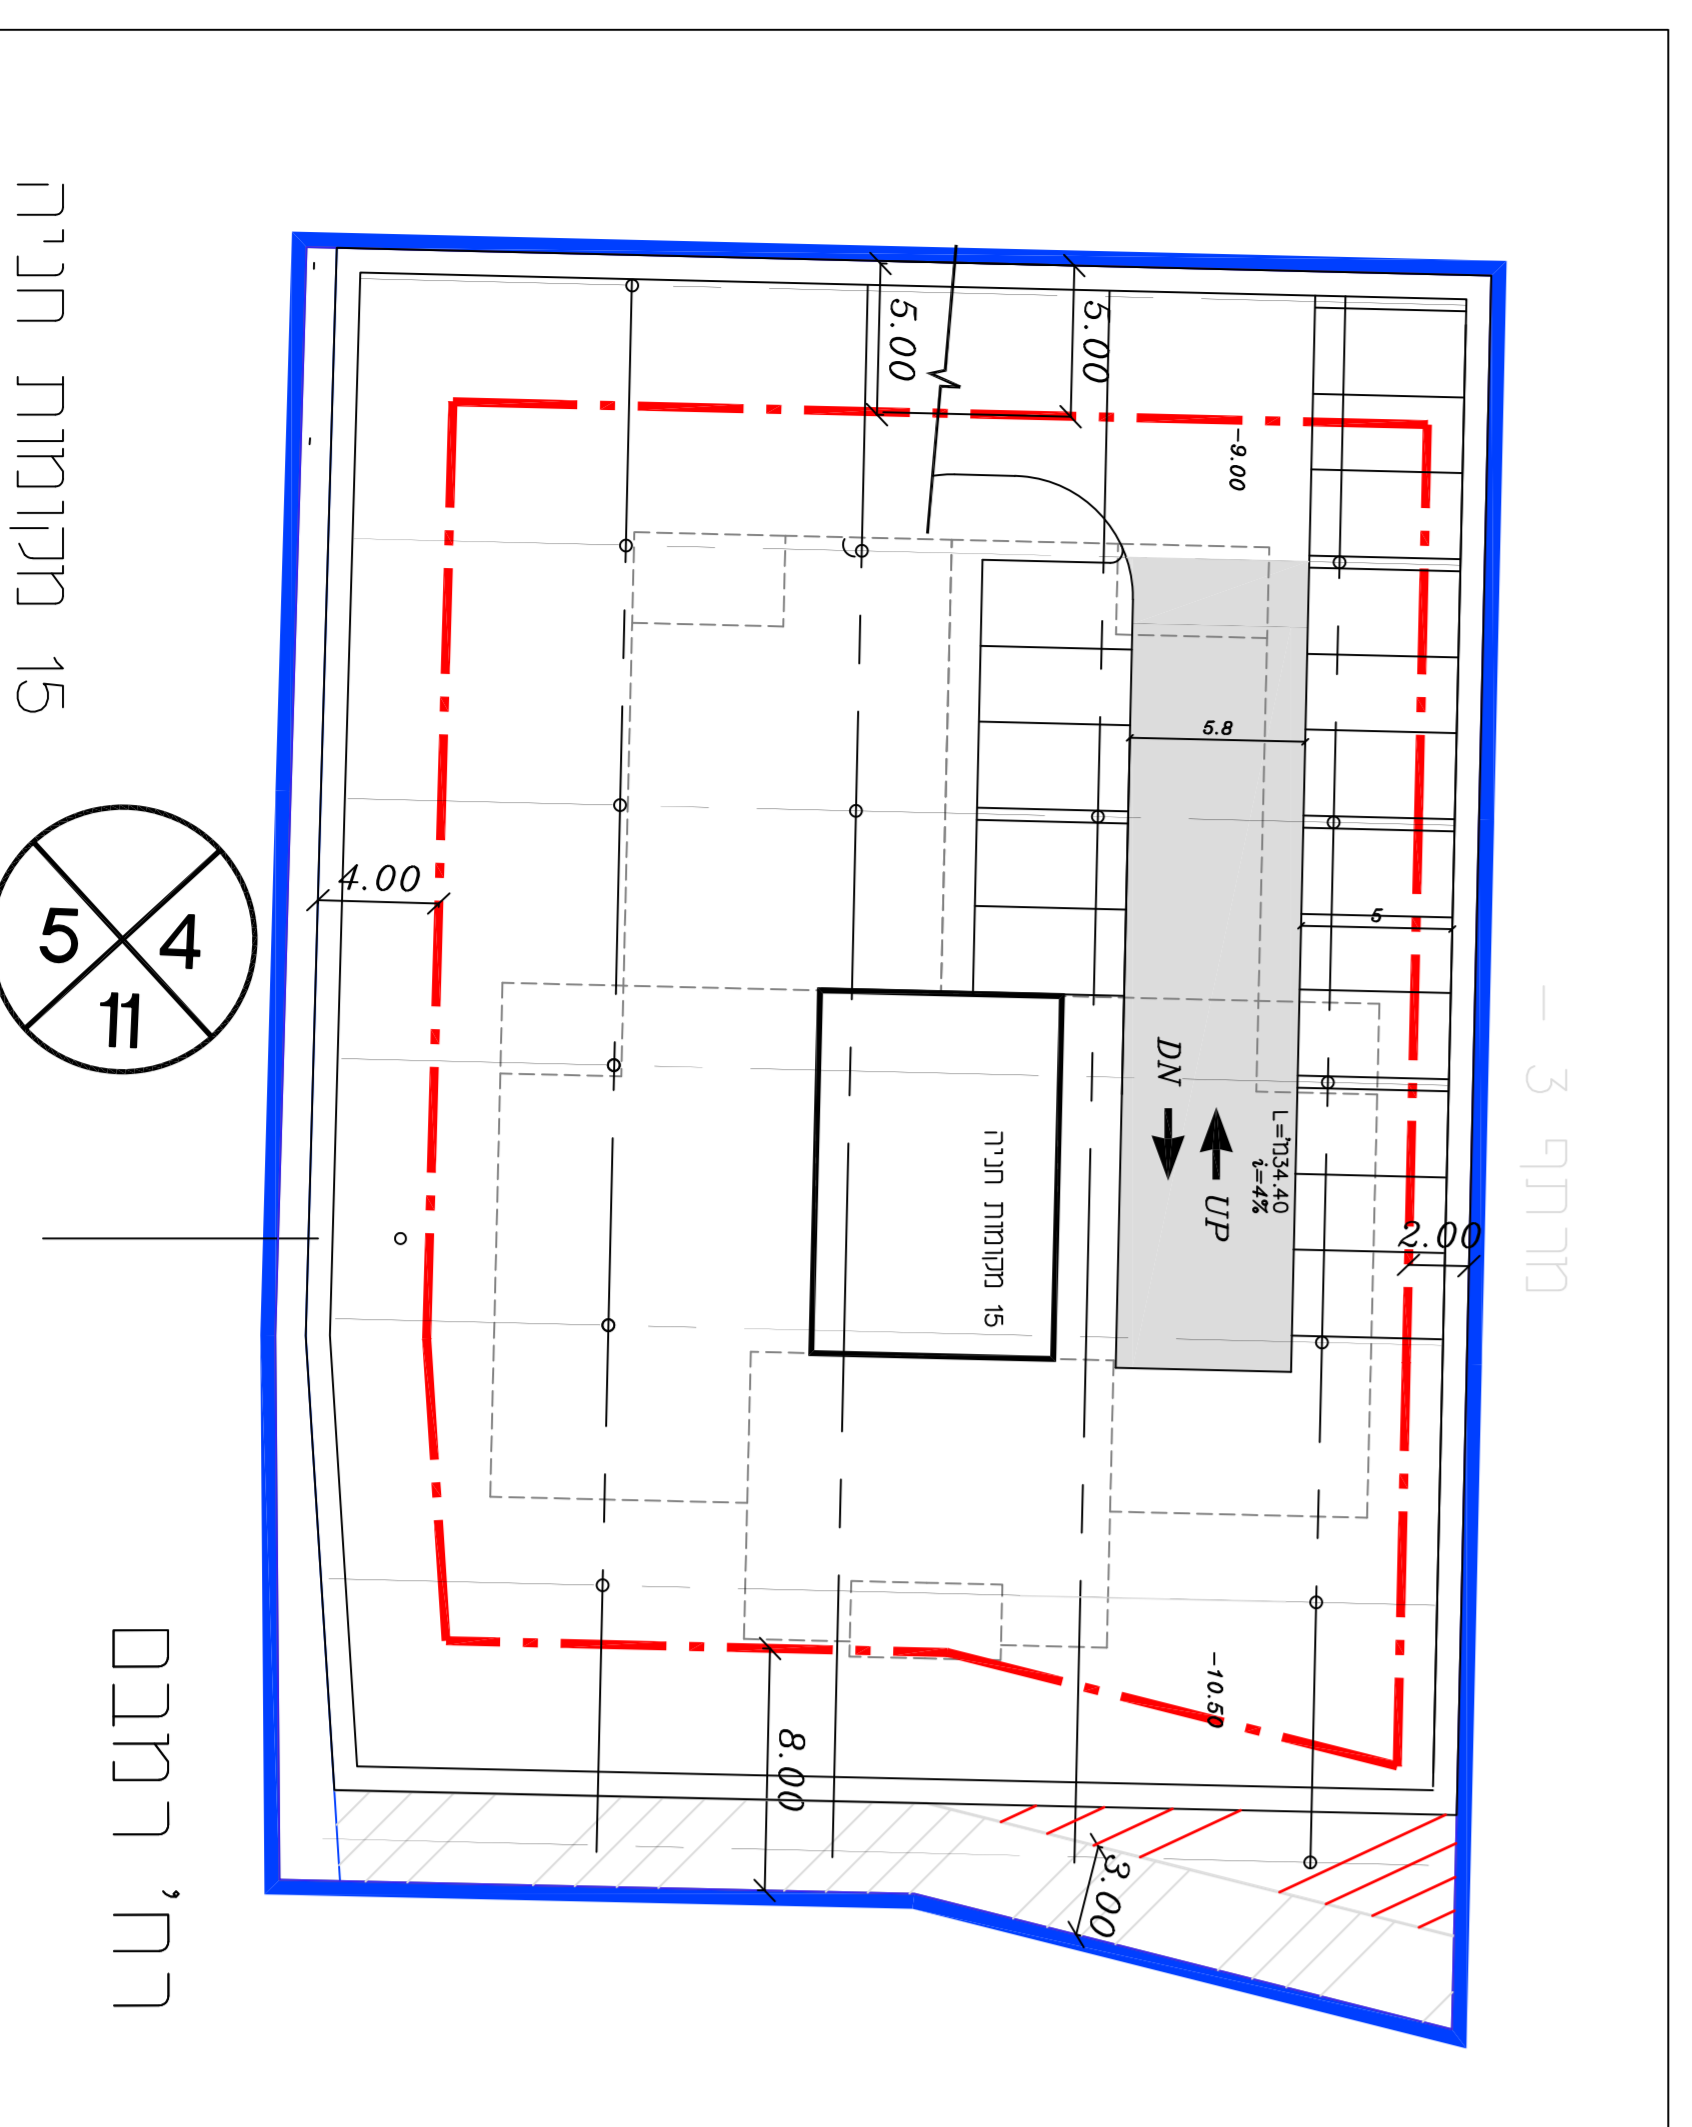

## מרתף 2-2

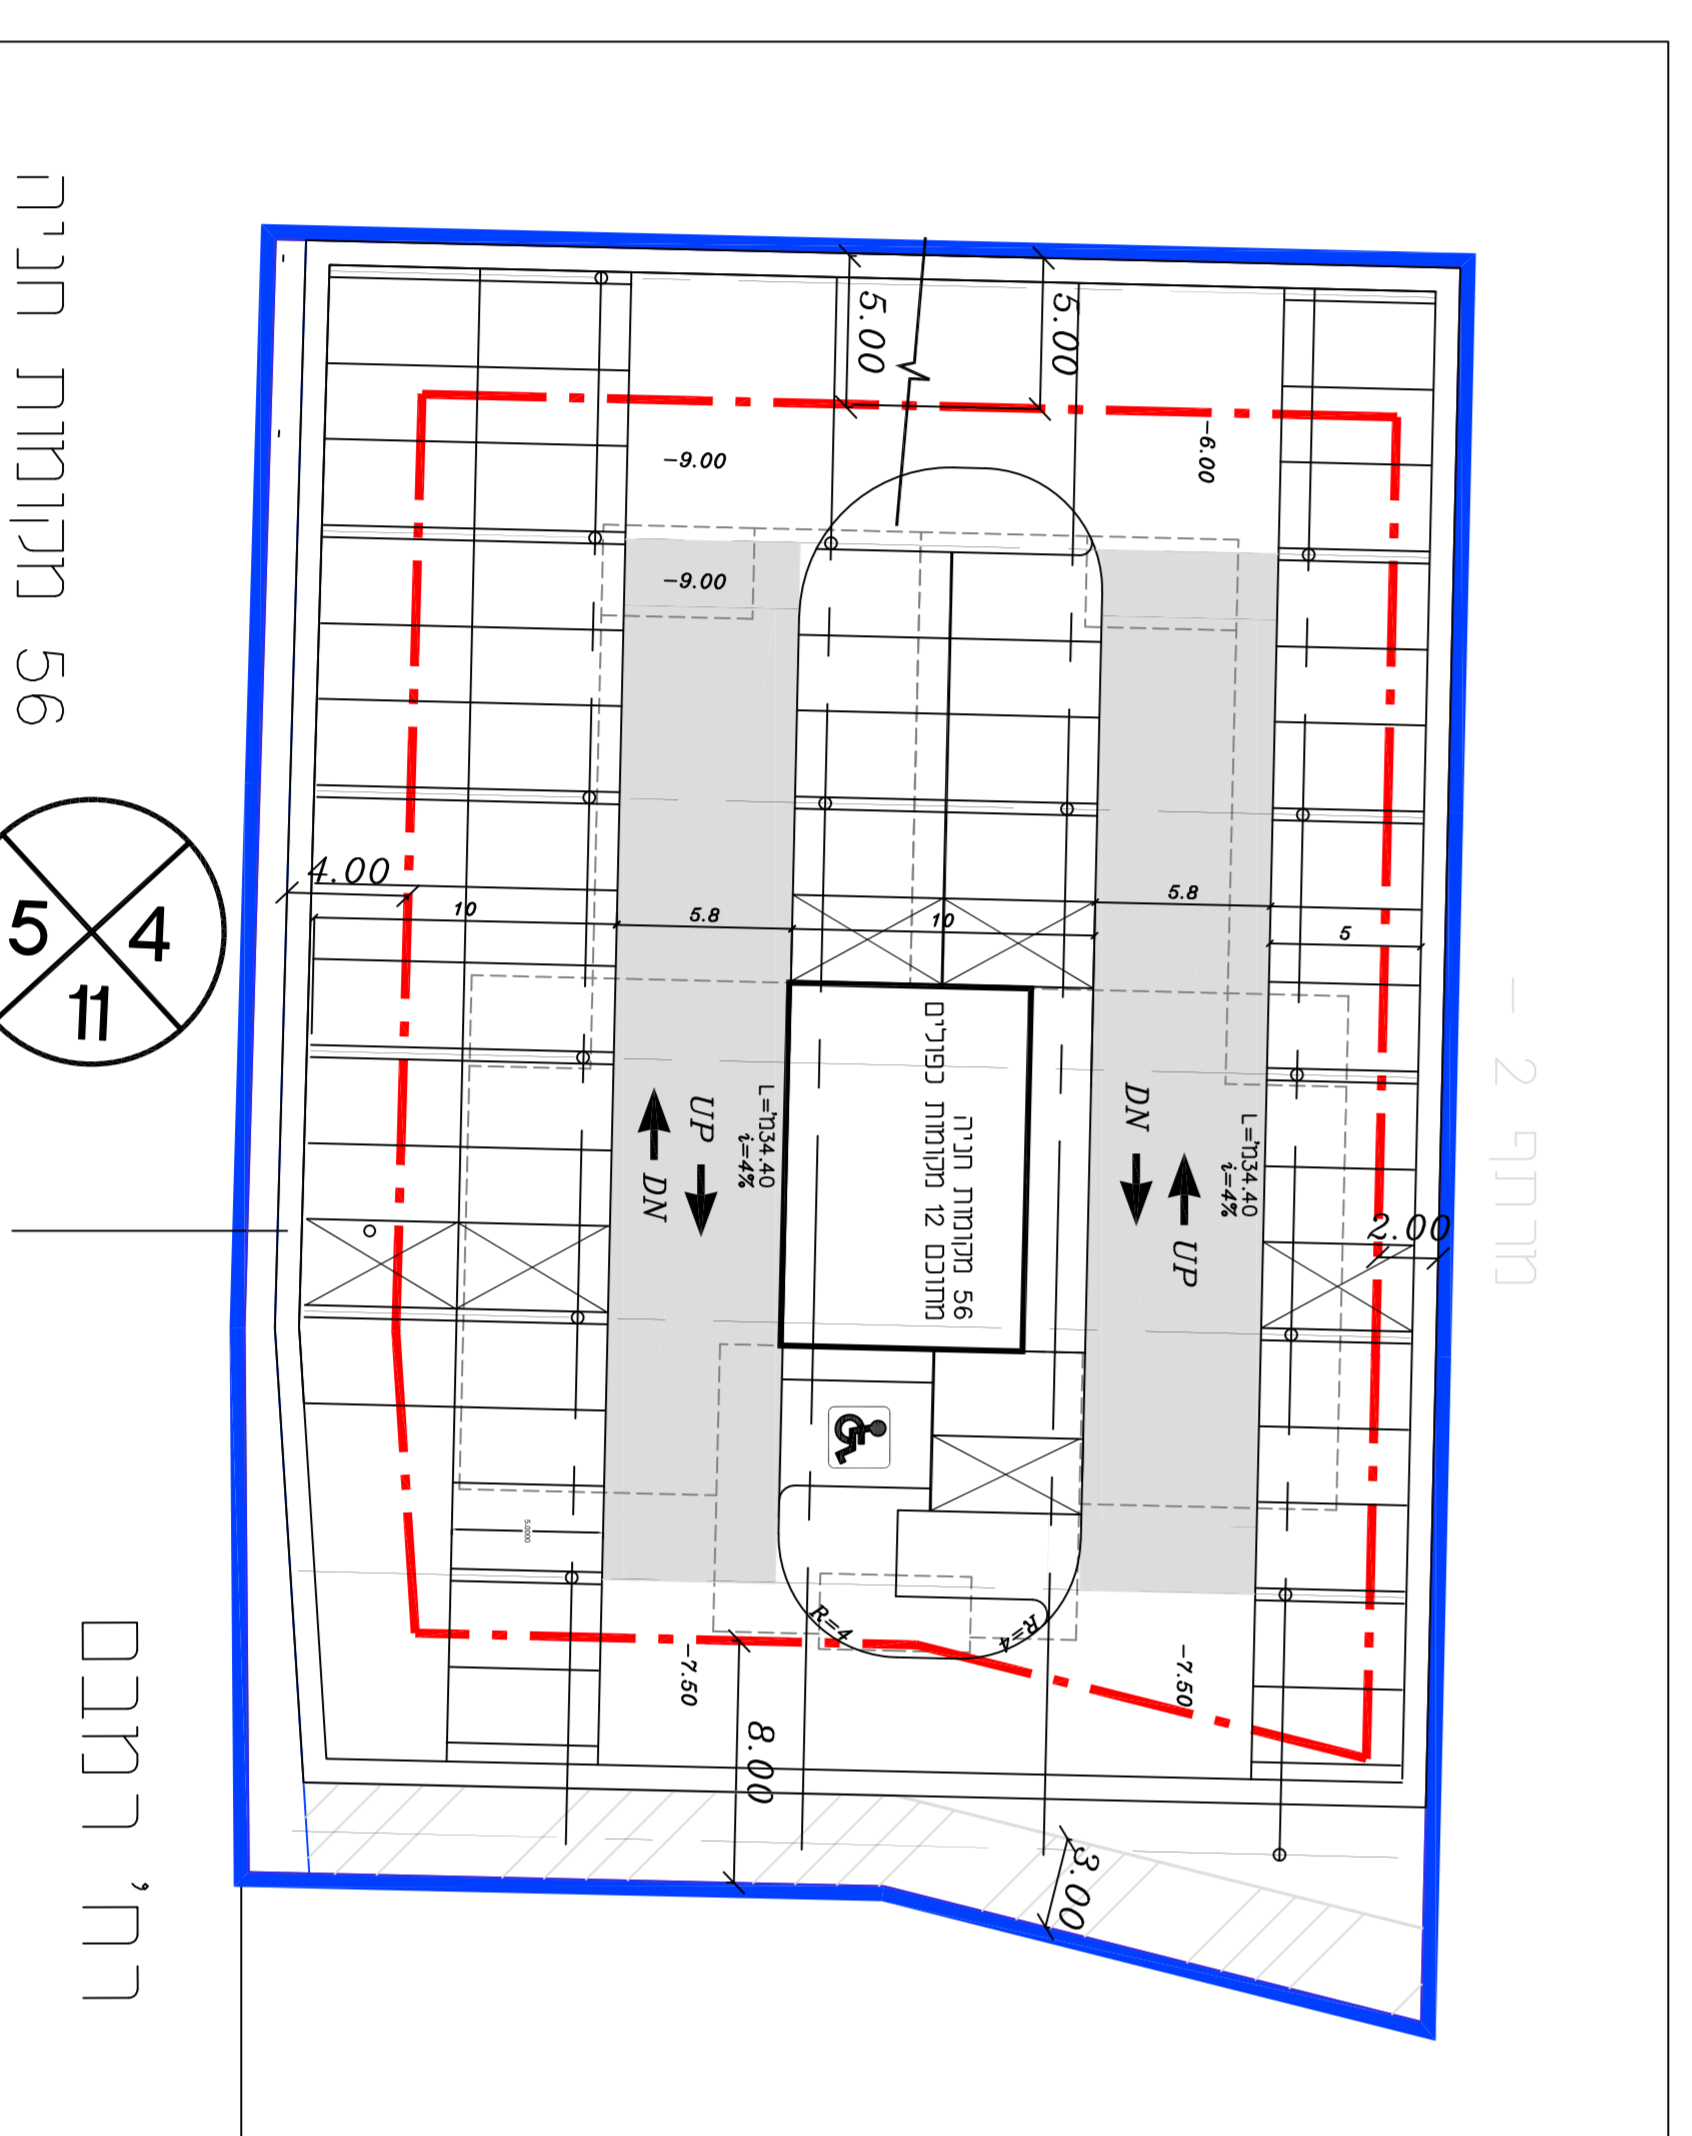

## מרתף 1-1

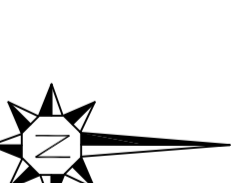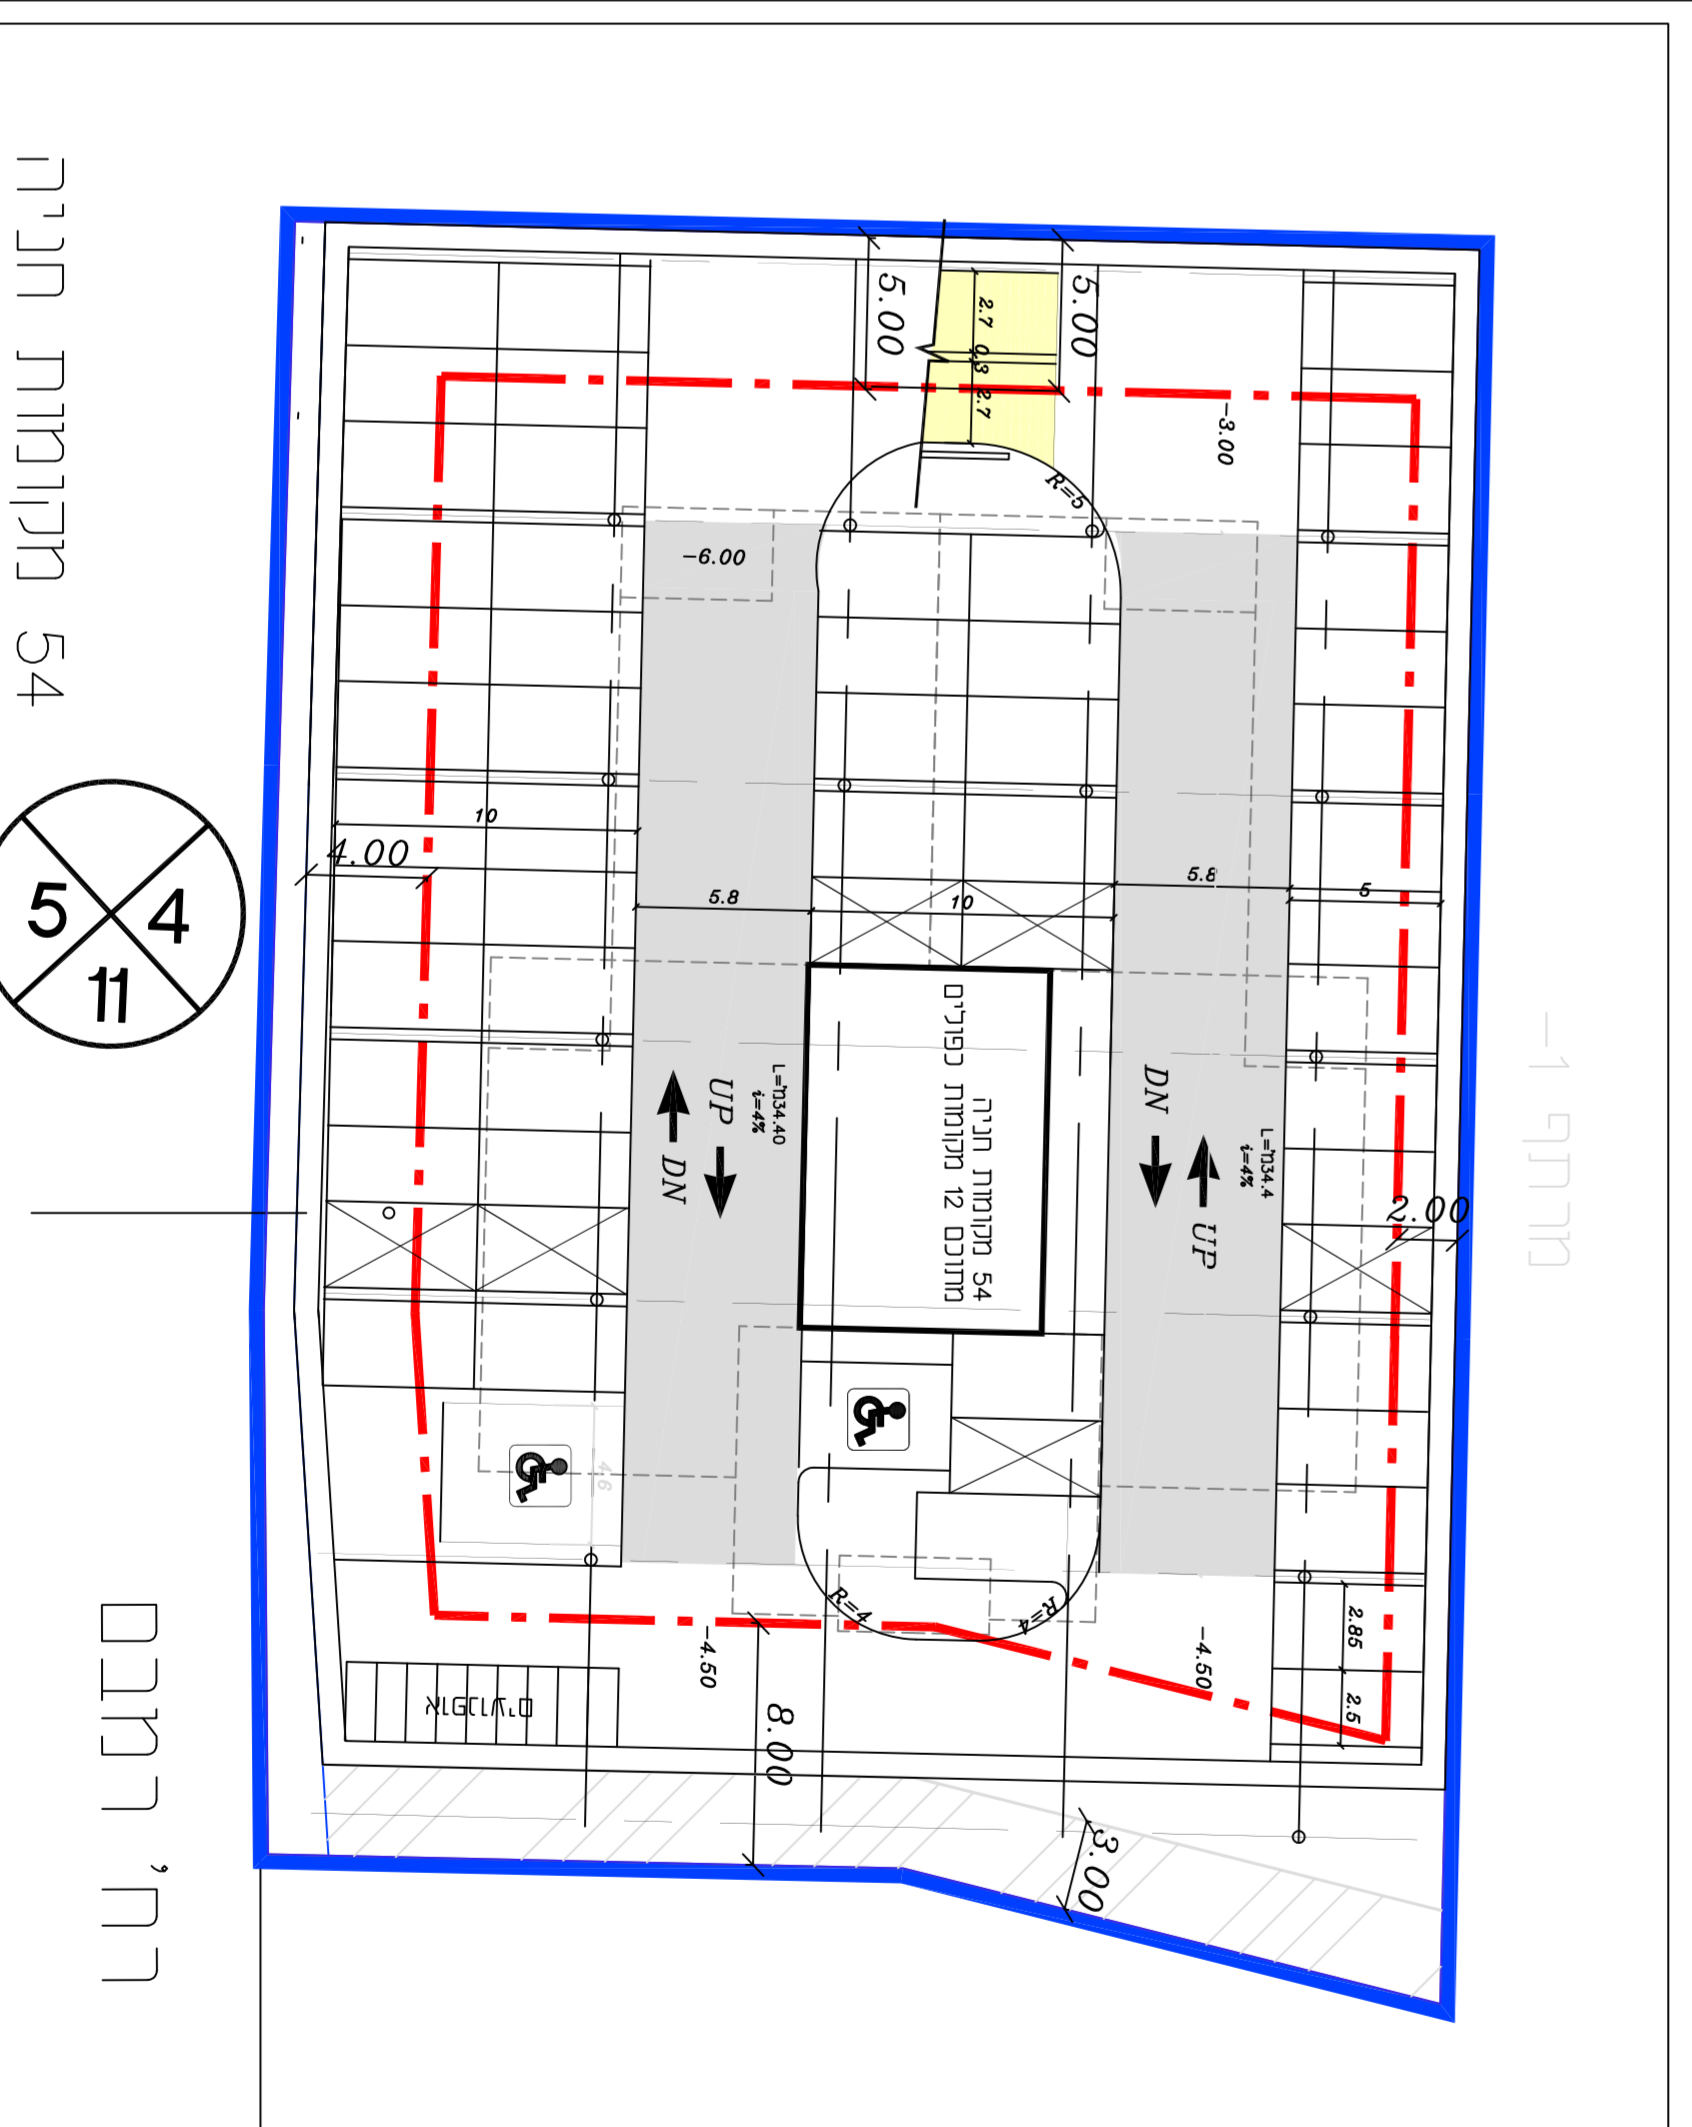

נספח תנועה יתבה הרציה הו' 2216/ רחוב רמבם

מס' תכנית	תאריך	פרויקט	מעורבים
10			
9			
8			
7	2012.2017	עדינו אופיעים ואופיעים	מרתג
6	13.8.2016	עדינו גרבות וסח"י	מרתג
5	14.6.2016	עדינו גרבות ומקום	מרתג
4	6.6.2016	הספת מרתף 3-3	מרתג
3	28.7.2014	עדינו ע"פ תנועה ע"ד ס"ד	מרתג
2	20.7.2014	עדינו	מרתג
1	30.9.2013	עדינו	מרתג

לציאע  
 נאחית  
 נסכר  
 לעיון

מרתג  
 מרתג תנועה וחוונה ור' 8  
 EMAIL: MATGAN@MATGAN.COIL TEL: 03-5565999 FAX: 03-5565998

מס' תכנית: M-11719-01-TRM-00-V5  
 תאריך תחילת: 11719.0/1  
 תאריך סיום: 3.9.2018  
 מס' תכנית: 6