

**מאושרת**

תכנית מס' 502-0160044

**תכנית מס' ב"ו 548**

מתחם הרצל - הרב קוקים

**נספח עצים**

איחוד וחלוקה	סמכות ראשית	אופי התכנית
איחוד וחלוקה בהסכמת כל הגופים בכל תחום רכושית	ועדה מחוזית	תכנית שניתן מכוחה להוציא רותרים

מחוז : **תל אביב**

מרחב תכנון מקומי : **בת ים**

רשות מקומית : **בת ים**

שם התכנית : **ת.ת. 5- תוואי התחלת הקלה**

שם התכנית : **ת.ת. 5- תוואי התחלת הקלה**

קנה מידה : **1:250**

הוציאה הנקודתית להכנת תוכנית זו  
שם ותאריך : **2016-06-16**  
הנכח/ת : **2016-06-16**  
יום : **2016-06-16**  
שם : **2016-06-16**

גושים וחלקות בתכנית:

גוש	סוג הגוש	חלקות בשלמותן	חלקי חלקות
7141	מוסדר	78,80	
7142	מוסדר	-	
<b>חתימת מודד</b>			

שלב: הגשה : **מהדורה : 5** תאריך : **22.06.16**




ד"ר ביקורת מקצוע

- תאור מצב**
1. שטח בנייה - קוטר 29 מ"מ, גובה 12 מ', שטח עלים בישים ללא סימול.
  2. אזורית משה - קוטר 32 מ"מ, ריבוע חולל בכל הגזע.
  3. אזורית משה - קוטר 42 מ"מ, סדק לאורך הגזע, ריבוע באזור השרש.
  4. אזורית משה - קוטר 50 מ"מ, גדם 1 מ', שבר, ריבוע ופריחת ענפים.
  5. ג'קרדה חדת עלה - קוטר 62 מ"מ, התפלות ב-1.50 מ', גובה 10 מ', לא חסמל.
  6. אשל הפרקים - קוטר 63 מ"מ, הגזע חלול בגיעת קשה של פירות מדיף "קישוית".
- דרכי סימול**
1. שטח בנייה - גשולי השל"פ - סימור.
  2. אזורית משה - ריבוע חולל - כריתה.
  3. אזורית משה - סדק, קוטר - כריתה.
  4. אזורית משה - גדם קוטר - כריתה.
  5. ג'קרדה חדת עלה - ראי לשימור אך מפריע לבנה - העתקה.
  6. אשל הפרקים - חולל, ריבוע "קישוית", כמות התמונות - כריתה.

מין העץ	קוטר ב-1.3 מ' בס"מ	מצב בריאות	כריתה	העניקה	שימור	הערות
1	29	בטני			V	להגן לפני הבניה עם לחות איטכורית.
2	32	קוטר	V			
3	42	ריבוע באזור השרש	V			
4	50	גדם	V			
5	62	סביר		V		
6	63	ריבוע-פירות הקישוית	V			

עורך הטבלה: עמוס רוזנטל- ארנום

ת.ד. 155 מכבים 7179901 | טל: 08-9261670 | פקס: 050-5410862  
E-mail: amos.rose@gmail.com

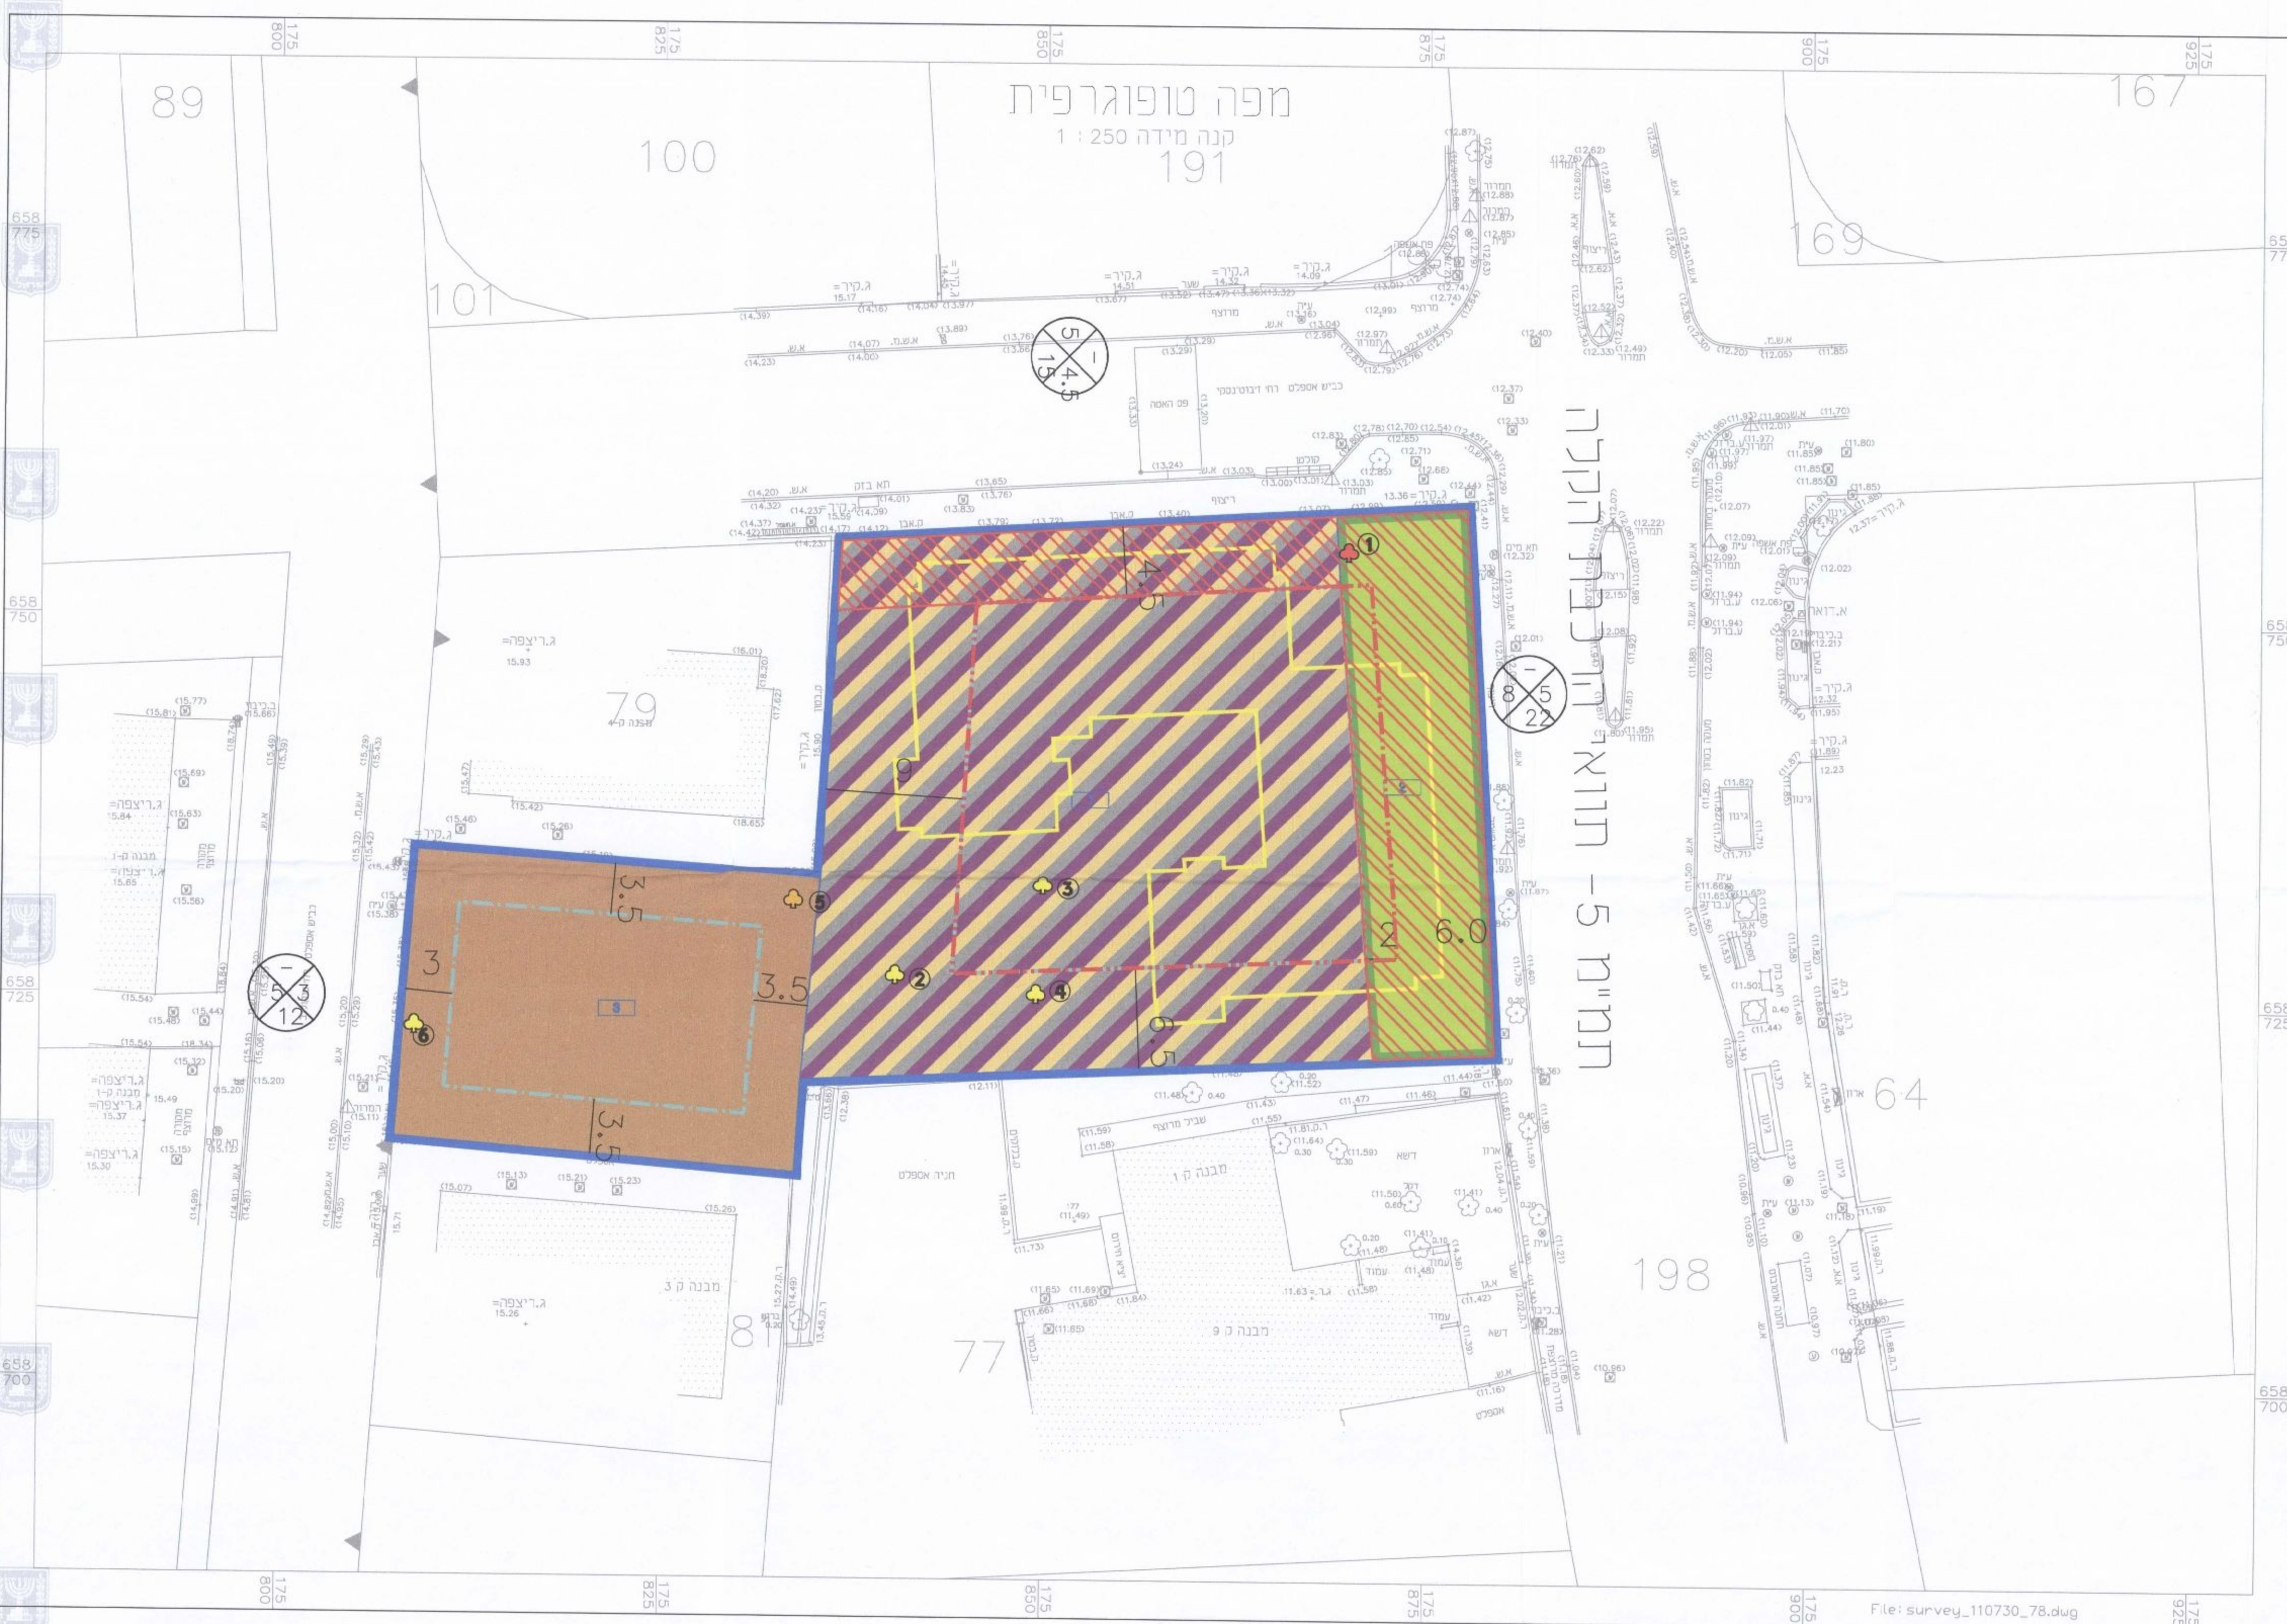

**נספח עצים על רקע מצב מוצע 1:250**

**מקרא עצים**

- עץ לשימור
- עץ להעתקה
- עץ לכריתה

- מקרא**
- מגורים, מסחר ותעסוקה
  - שטח פרטי פתוח
  - מבנים ומוסדות ציבור
  - זיקת-הנאה למעבר רגלי
  - קו בנין
  - קו בנין עליל
  - להריסה
  - קו עזר 2
  - מידות
  - עץ/עצים לשימור
  - עץ/עצים להעתקה
  - עץ/עצים לעקירה

תאריך: 23/08/2016  
לתיקון את התוכנית  
21/08/2016  
1986