

נספח חניה

לתכנית מס' 504-0322313

הר\2343-
שינוי הוראות חניה נקודתיות

גליון 1 מתוך 1

תחולה	רקע
תיאור	
תאריך עריכה	9/7/15
קנ"מ	1:100
תרשימים נוספים	קנ"מ
שמות וזחתימות:	
עורך	שם: מאיר גיא
	תאריך:



מינהל התכנון - מחוז תל-אביב
חוק התכנון והבניה, תשכ"ח - 1965
אישור תכנית מס' 504-0322313
הועדה המקומית לתכנון ולבניה תחלת
ביום 30/11/2015
לאשר את התכנית
ההכנית לא נקבעה טענה אישור שר
התכנית נקבעה טענה אישור שר
מנהל מינהל התכנון יו"ר הועדה המחוזית

מינהל התכנון - מחוז תל-אביב
חוק התכנון והבניה, תשכ"ח - 1965
אישור תכנית מס' 504-0322313
הועדה המקומית לתכנון ולבניה תחלת
ביום 30/11/2015
לאשר את התכנית
ההכנית לא נקבעה טענה אישור שר
התכנית נקבעה טענה אישור שר
מנהל מינהל התכנון יו"ר הועדה המחוזית

מאזן חניה

מגורים	יח"ד	כפי תקנות	דרוש
16	16	1:1	16

סה"כ חניות לפי ההנחיות לתכנון חניה של משרד התחבורה: 13
סה"כ חניות שלא לפי ההנחיות: 9
סה"כ חניות: 22

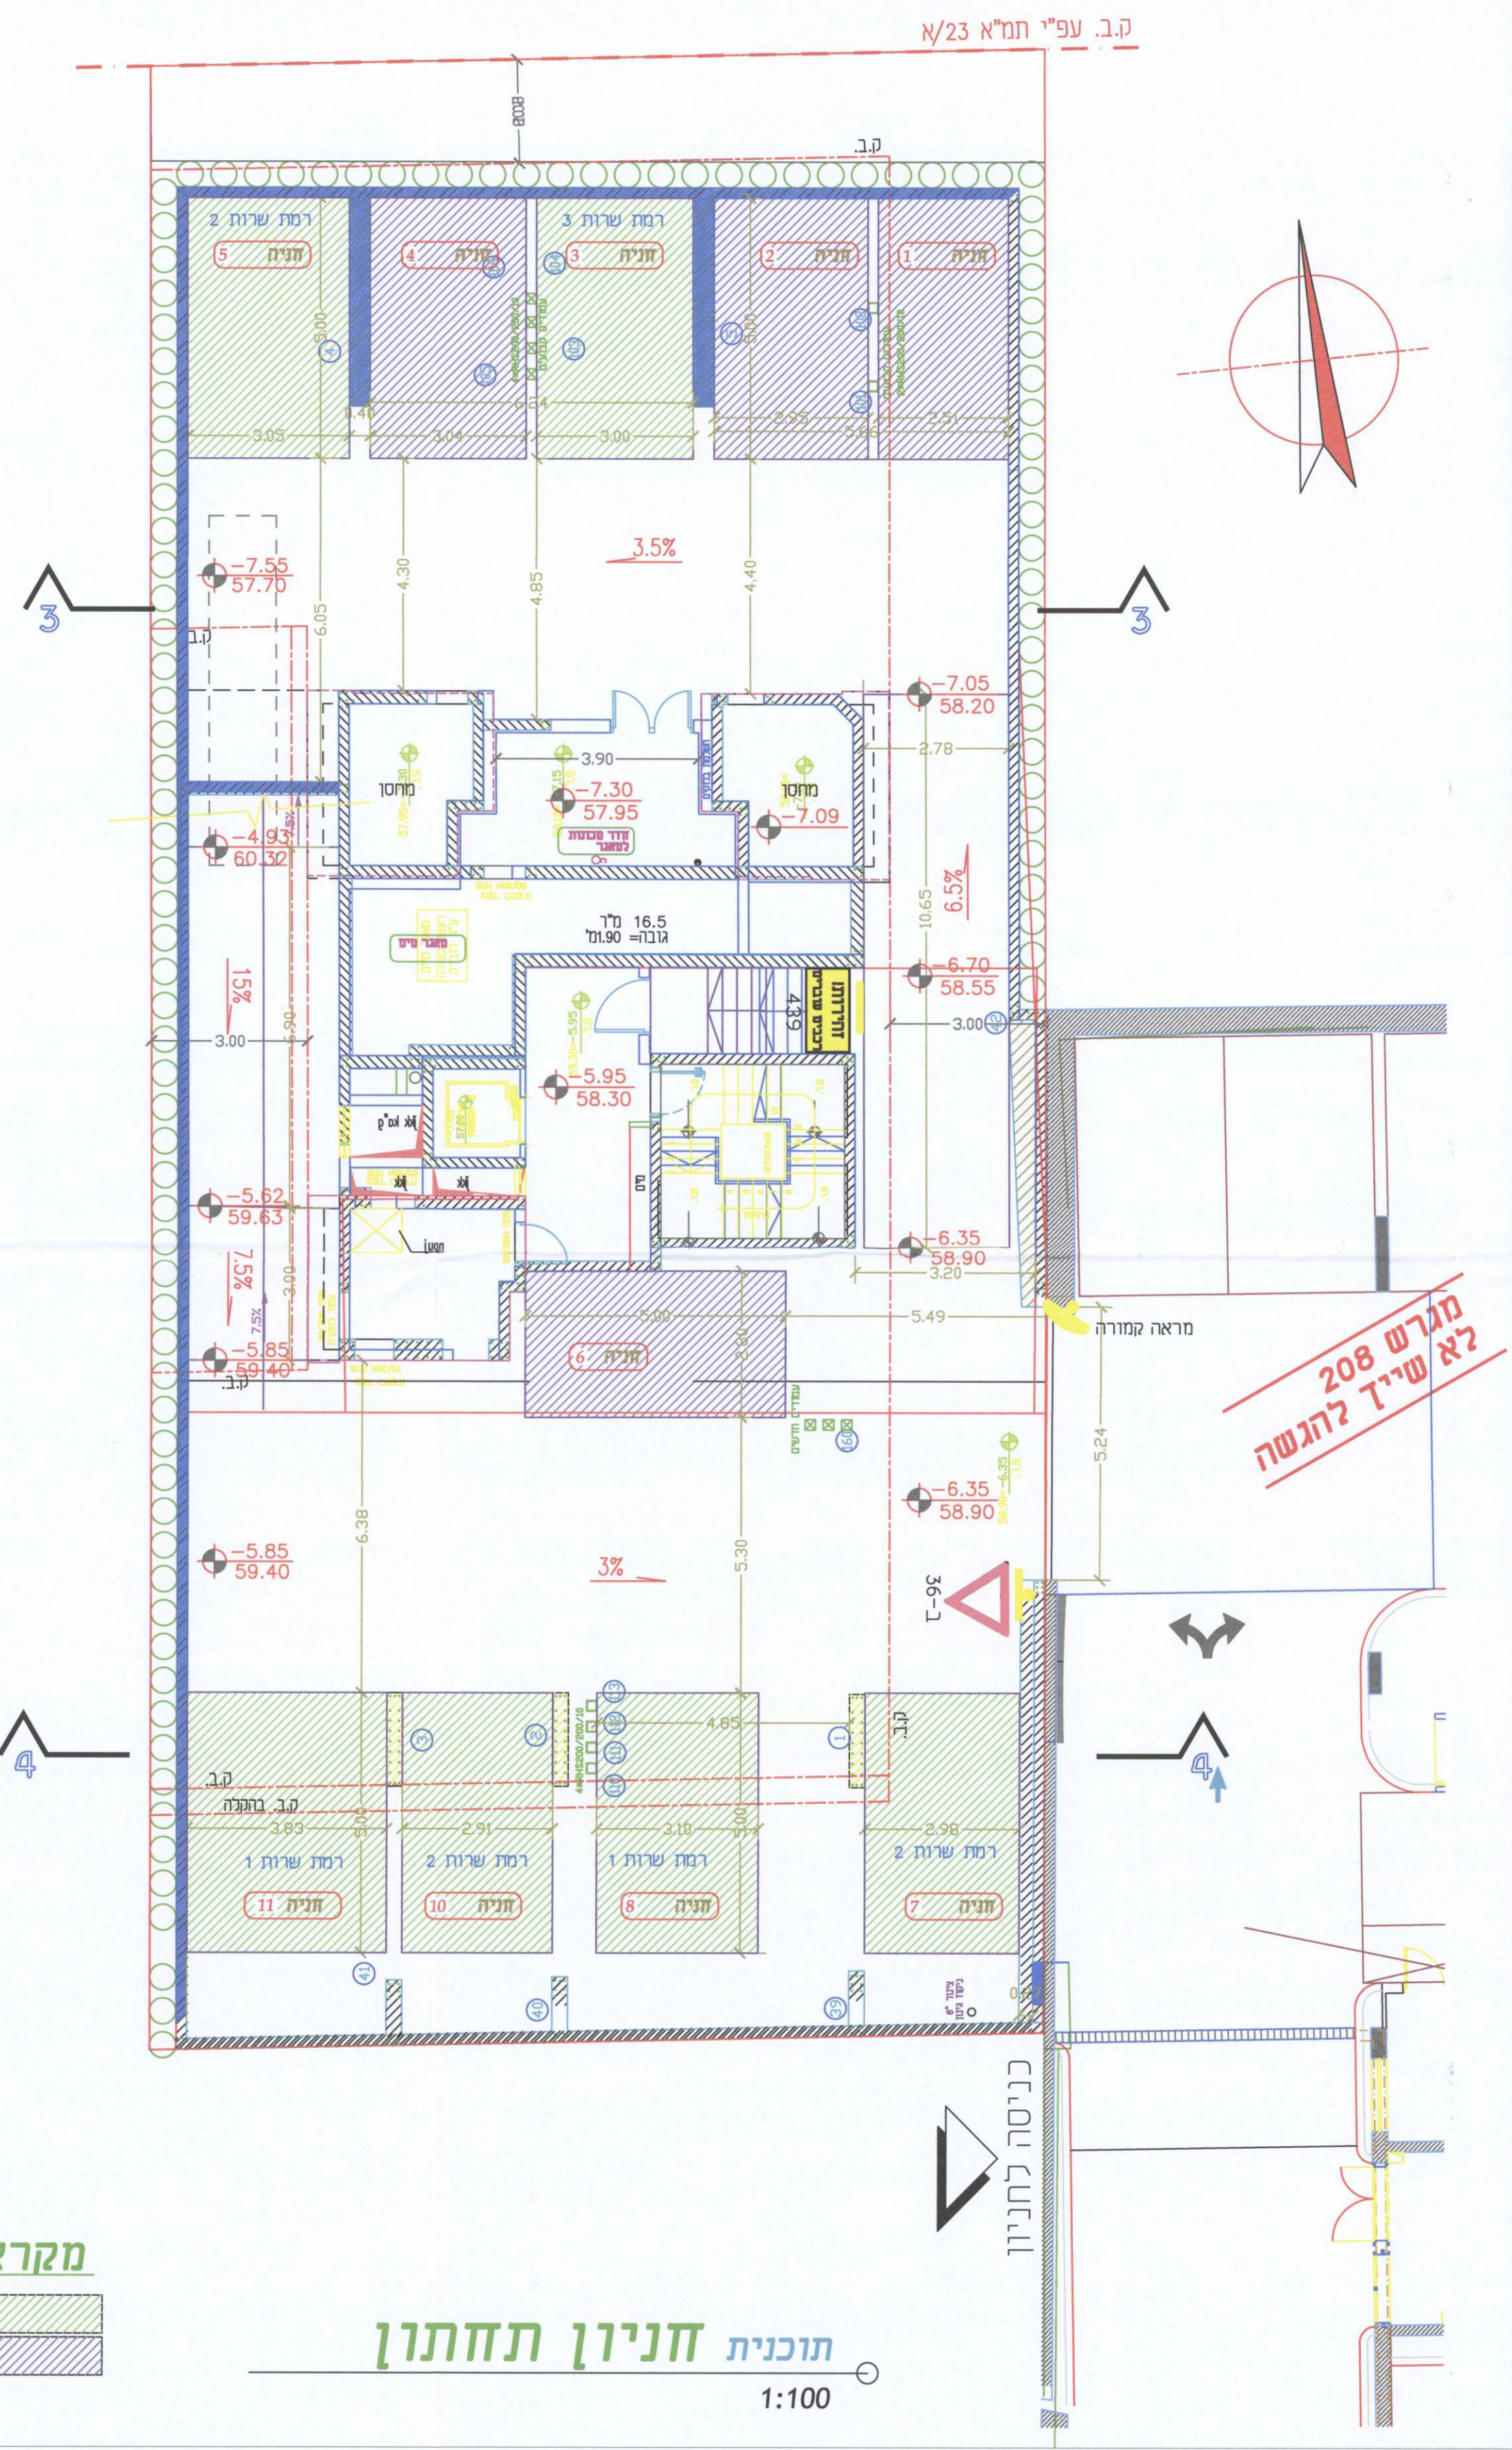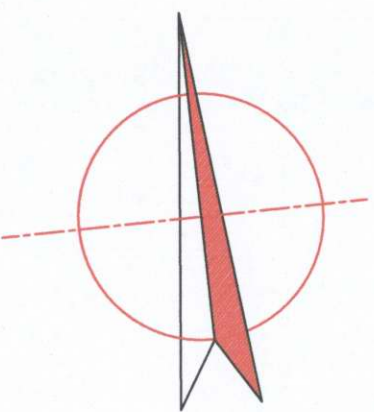

תוכנית חניון תחתון


1:100

מקרא:

חניה תקינה
חניה לא תקינה

תוכנית חניון עליון

1:100

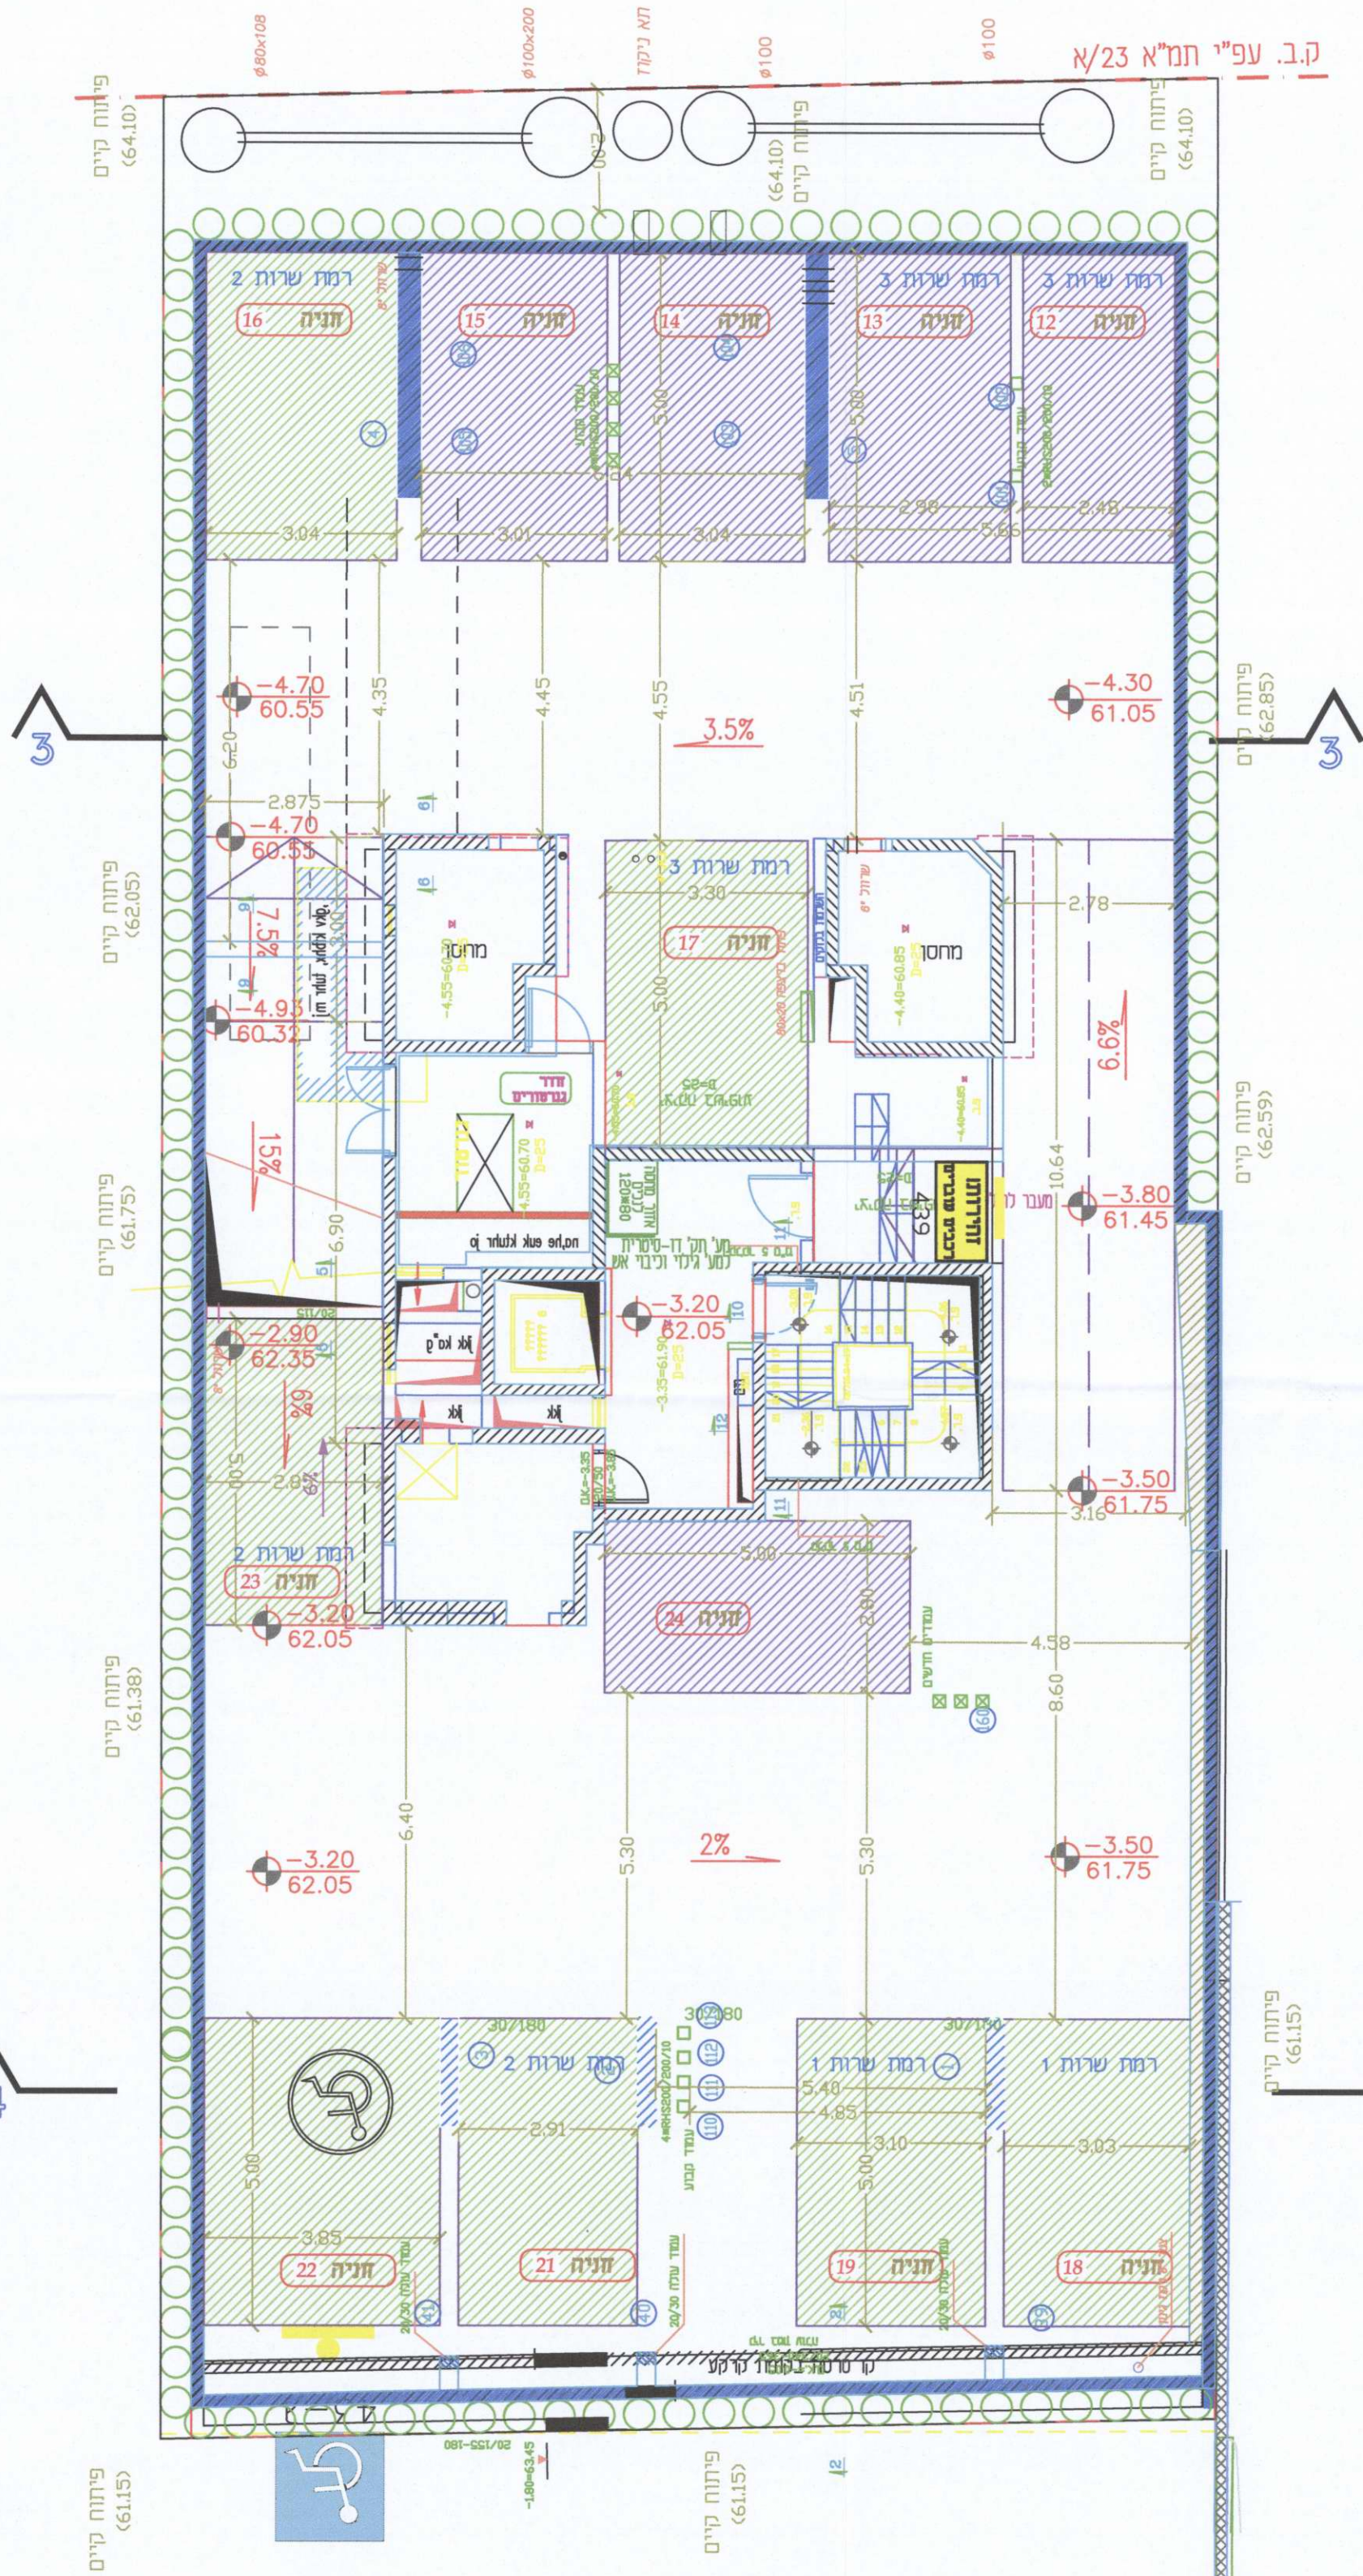

פרט שלט

זהירות!
רכבים עוברים

439