



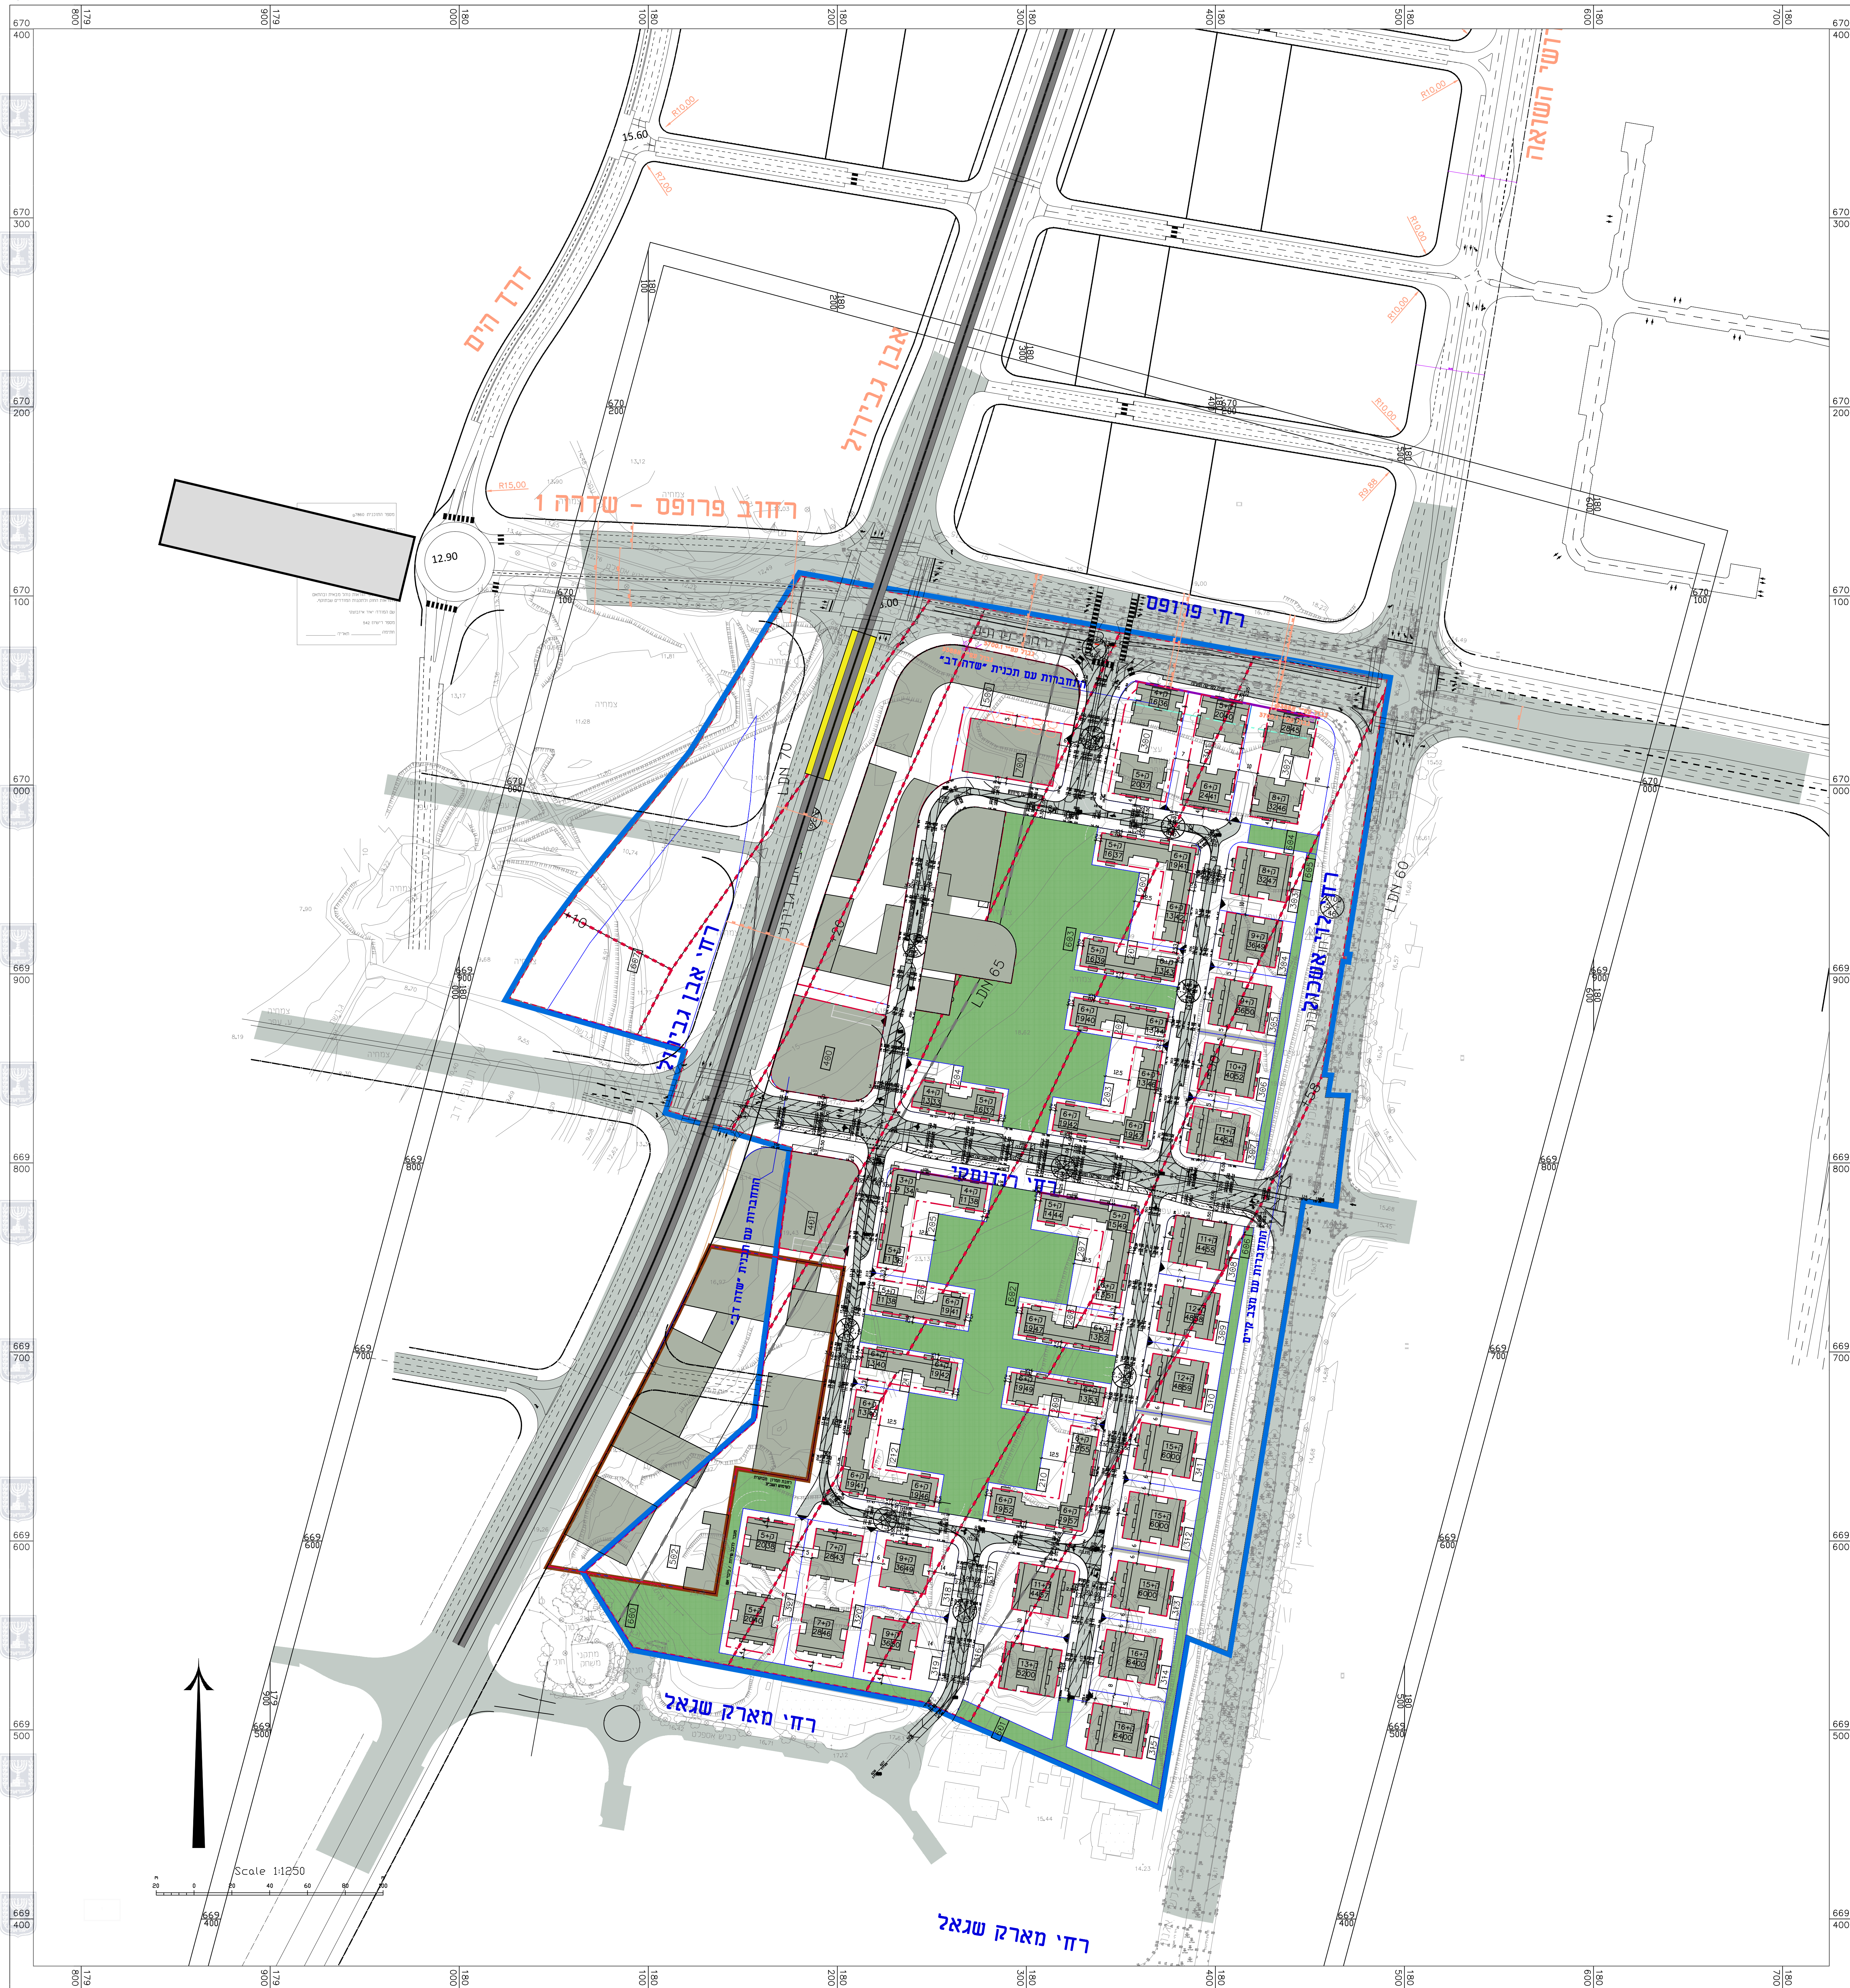

נספח בינוי מחייב חלקית
לתכנית מס' 507-0361915
תא/3388/ב'-שכונת מגורים
צפונית לגוש הגדול

שלב: הגשה קנה מידה: 1:250 תאריך: 21.7.2016

חותמות מוסד התכנון :

 

שמות וחתימות :

עורך הנספח	03-5227717 03-5237969	בן יוחנן 3 תל אביב אדר' עוז דאבר 36189 מ.ר.	03-5237969 dauber@dauber-arch.co.il	03-5237969 03-5237969
------------	--------------------------	---	--	--------------------------

מזכרא	
	בין
	בנו
	לכוד חתום
	לכוד מלבדל בניה
	לכוד תנא לתכור רגלי
	לכוד חכונת לתנא
	לכוד חמורש ציכור
	לכוד
	לכוד ציפ
	לכוד