

חוק התכנון והבנייה, התשכ"ה - 1965
תכנית מפורטת

504-0291930 '00

נספח נופי לתב"ע הר"מק" 2306
חניון מרינה לי

נספח גליון 1 מתוך 1

שם התוספת	נספח גופי	קני' 1:500
מצב מאושר		-
תרישים סביבה		-
תרישים נוסף		-
תרישים נוסף		-
תמונה נוספת		-

17/04/16	תאריך
----------	-------

הועדה המקומית לתכנון ובנייה
מרחב הרצליה
חוק התכנון והבניה תשכ"ב-1965
אשרר תכנית מס' 504-029/1976
התקבלה מאושרת מבח מע"מ 108 א'
04/08/2013
סוכר ורדי ו יועצות
יועץ תכנון

מקרא:

==== תוואי חניון תת"ק

גבול התכנית

עמוד תאורה

גובה מתוכנן

שביל אופניים מתוכנן

צמחייה צפופה

מדשאה


בטון בגוון כורכרי

אספלט

אבו דשא

דק עץ




שוחת ביוב

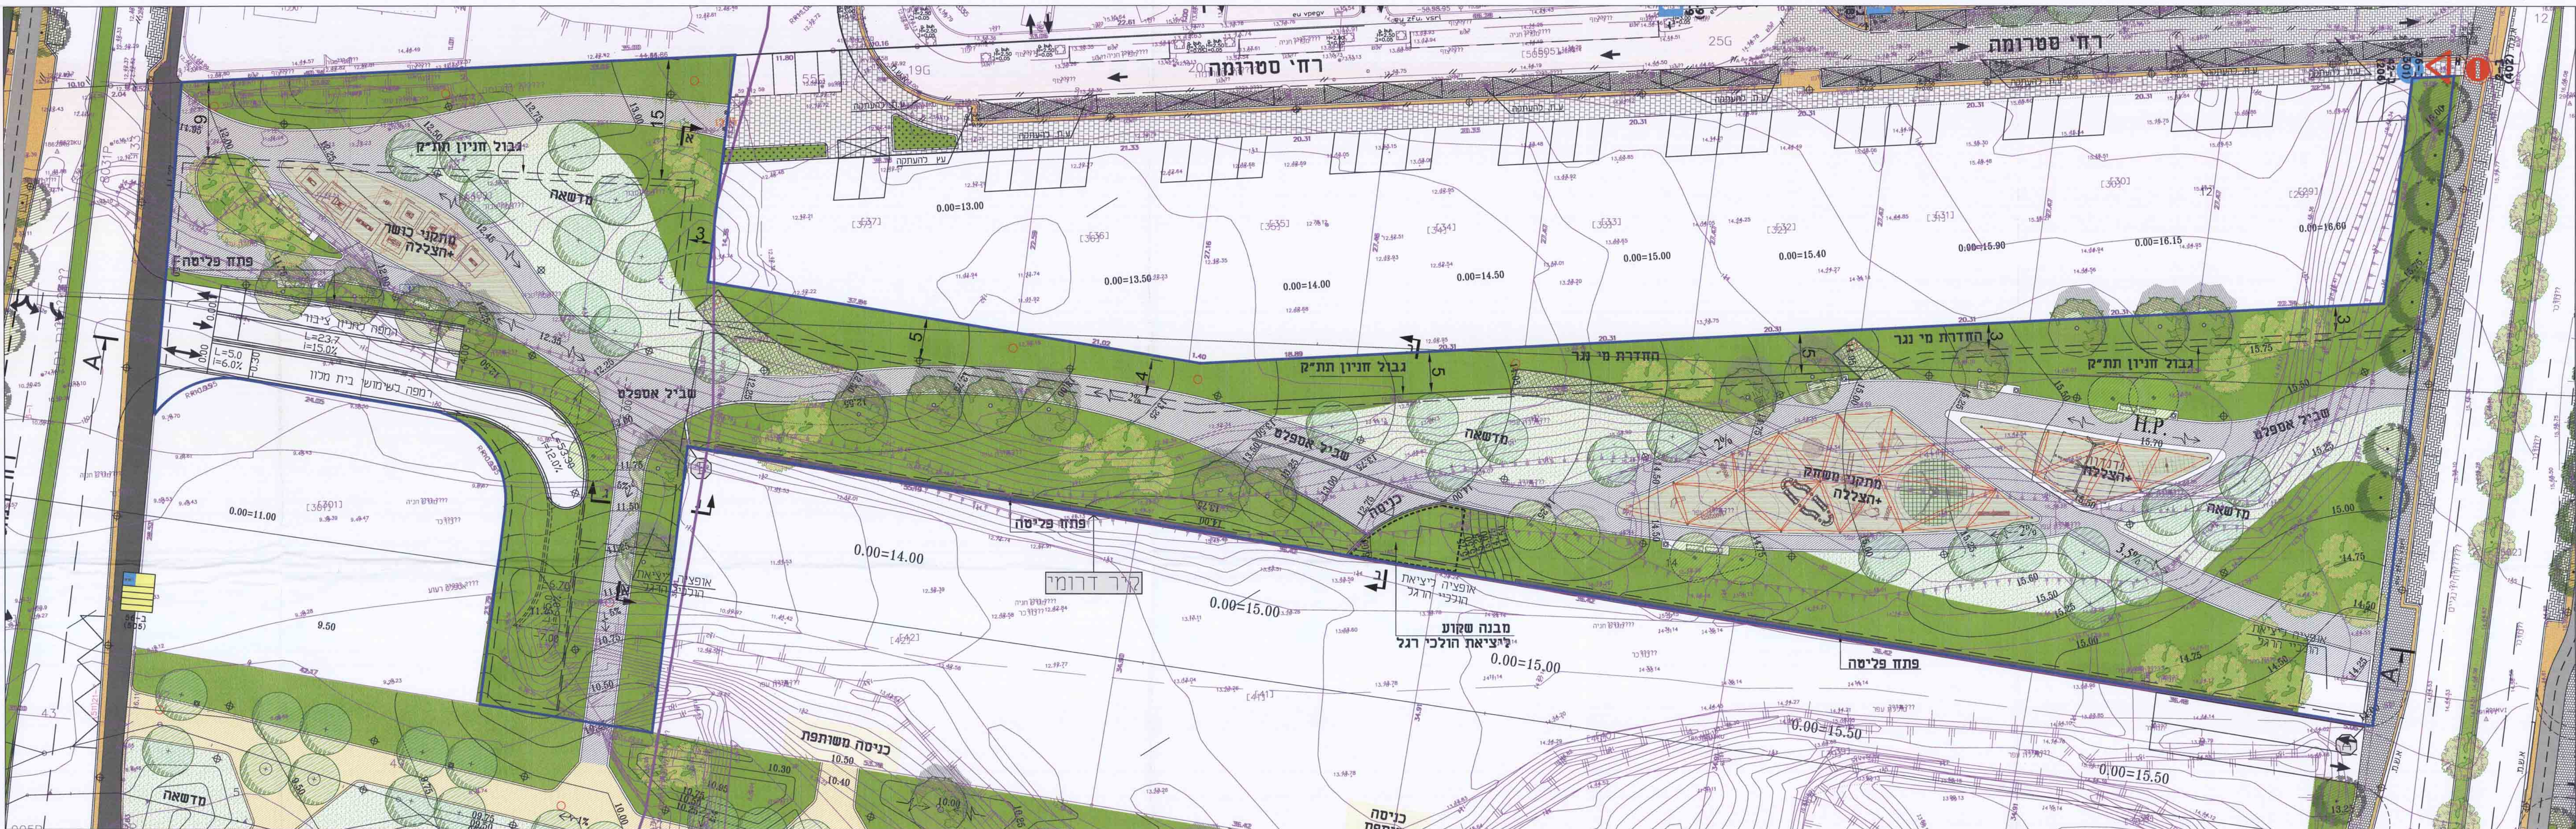

פרישת קיר דרומי קנ"מ 1:250



חתך עקרוני לפתח פליטה לאורך הקיר הדרומי קנ"מ 1:25

חזית עקרונית לפתח פליטה לאורד הקיר הדרומי קו"מ 125

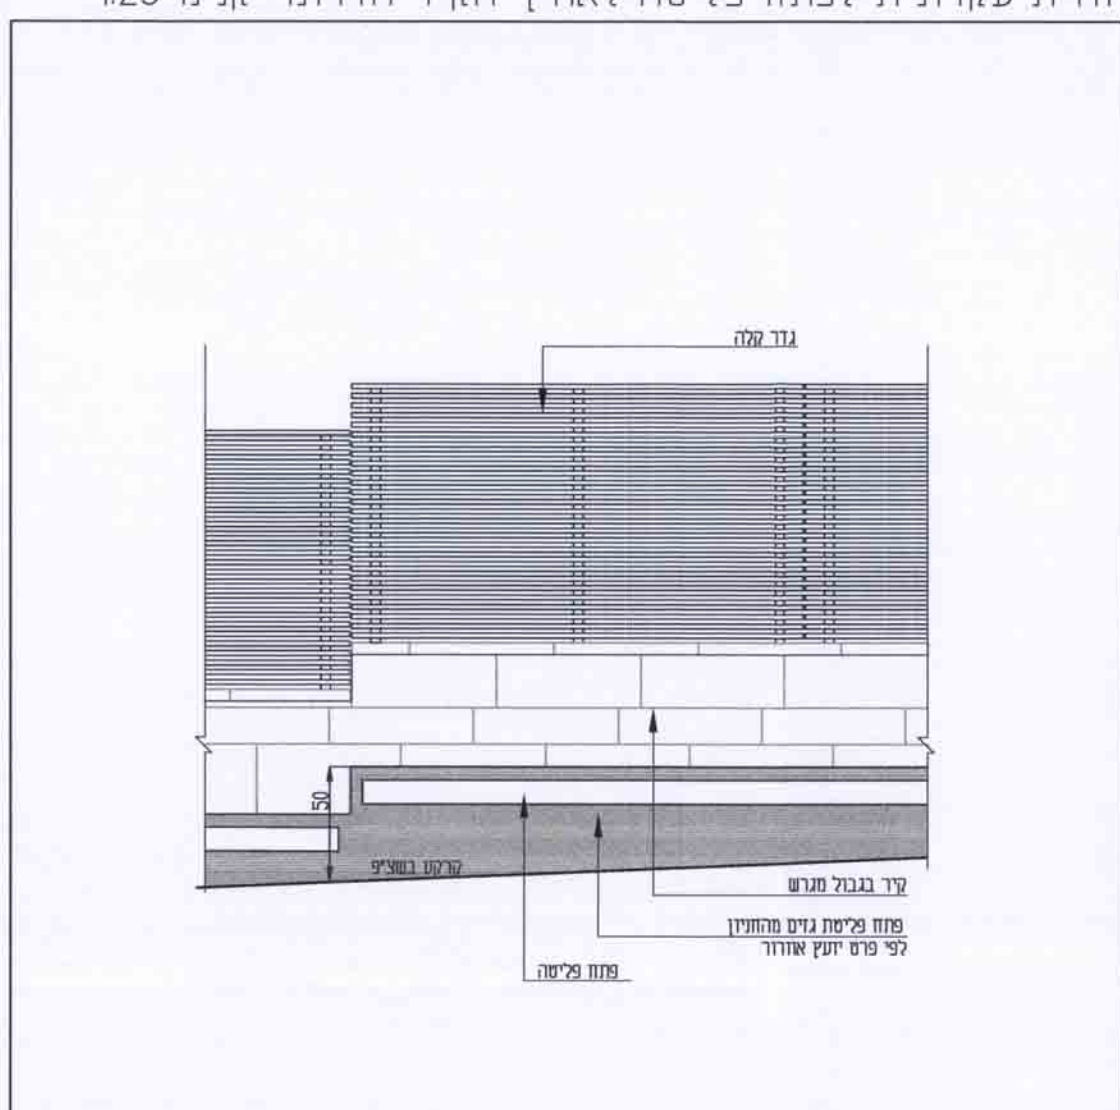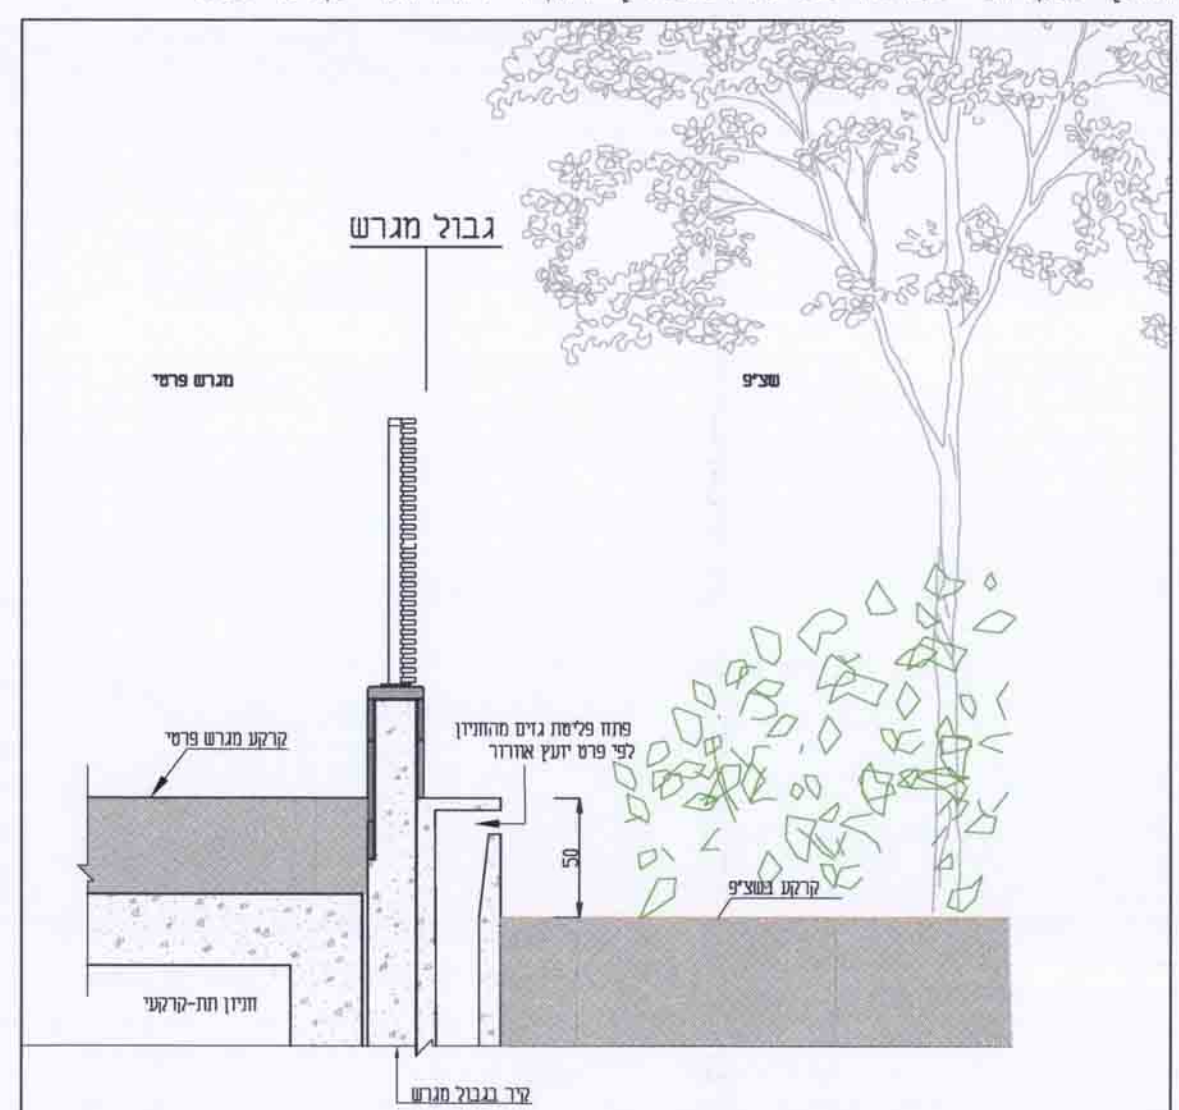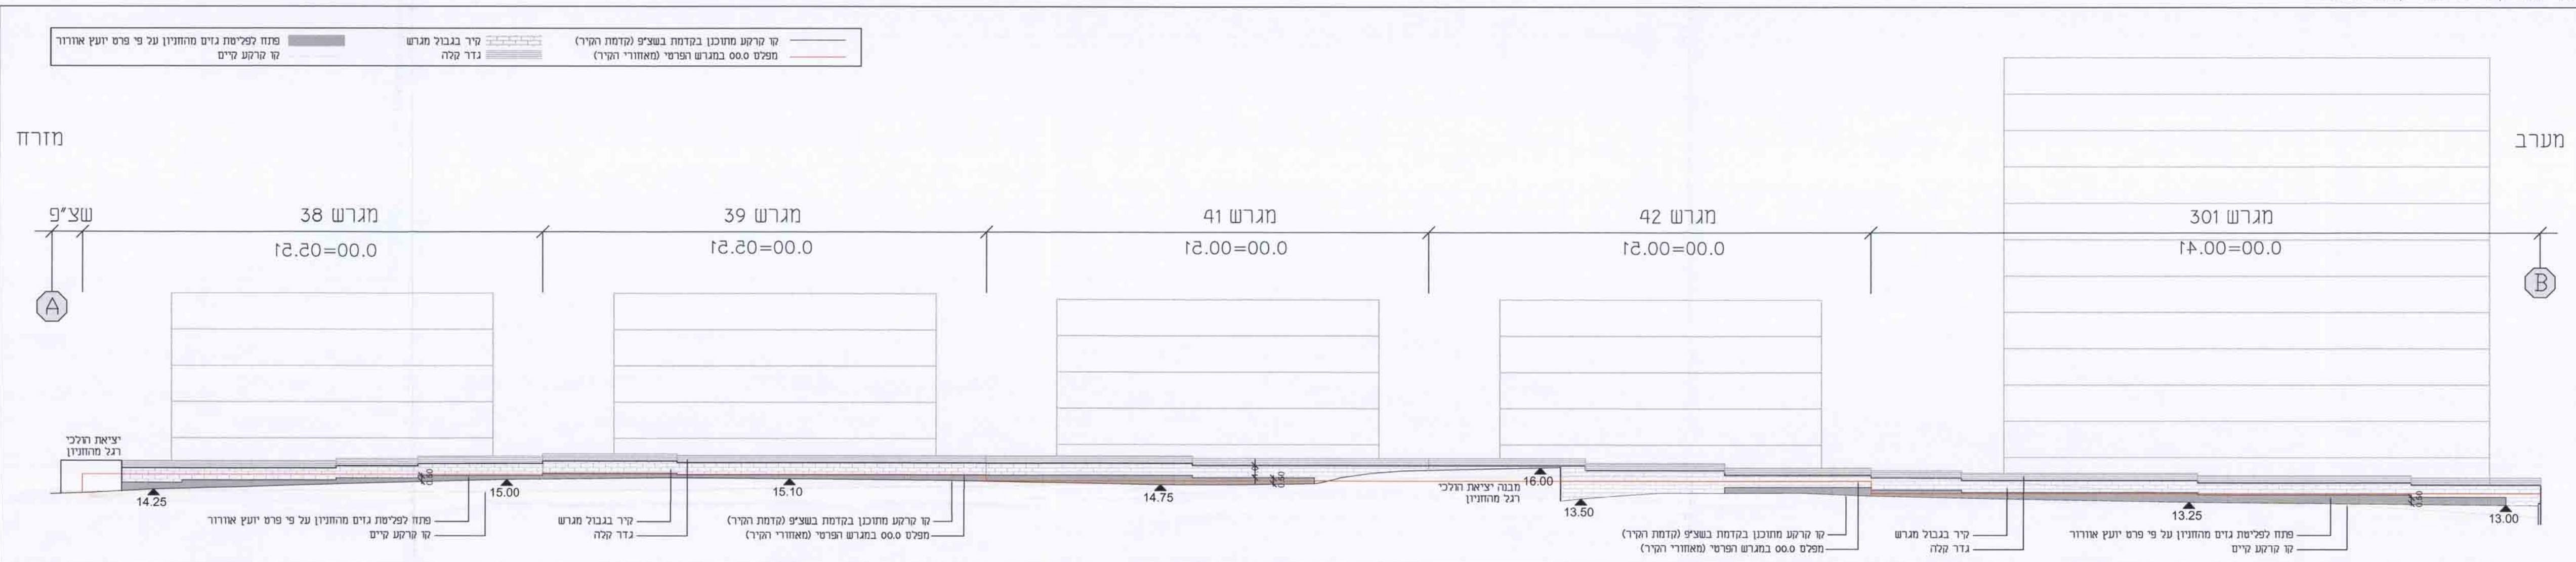


חתך ג'ג'- מבנה כניסה לחניון להולכי רגל (מערב) קנ"מ 1:100

חתך ב'ב'- מבנה כניסה לחניון להולכי רגל (במרכז השצ"פ) קנ"מ 1:100

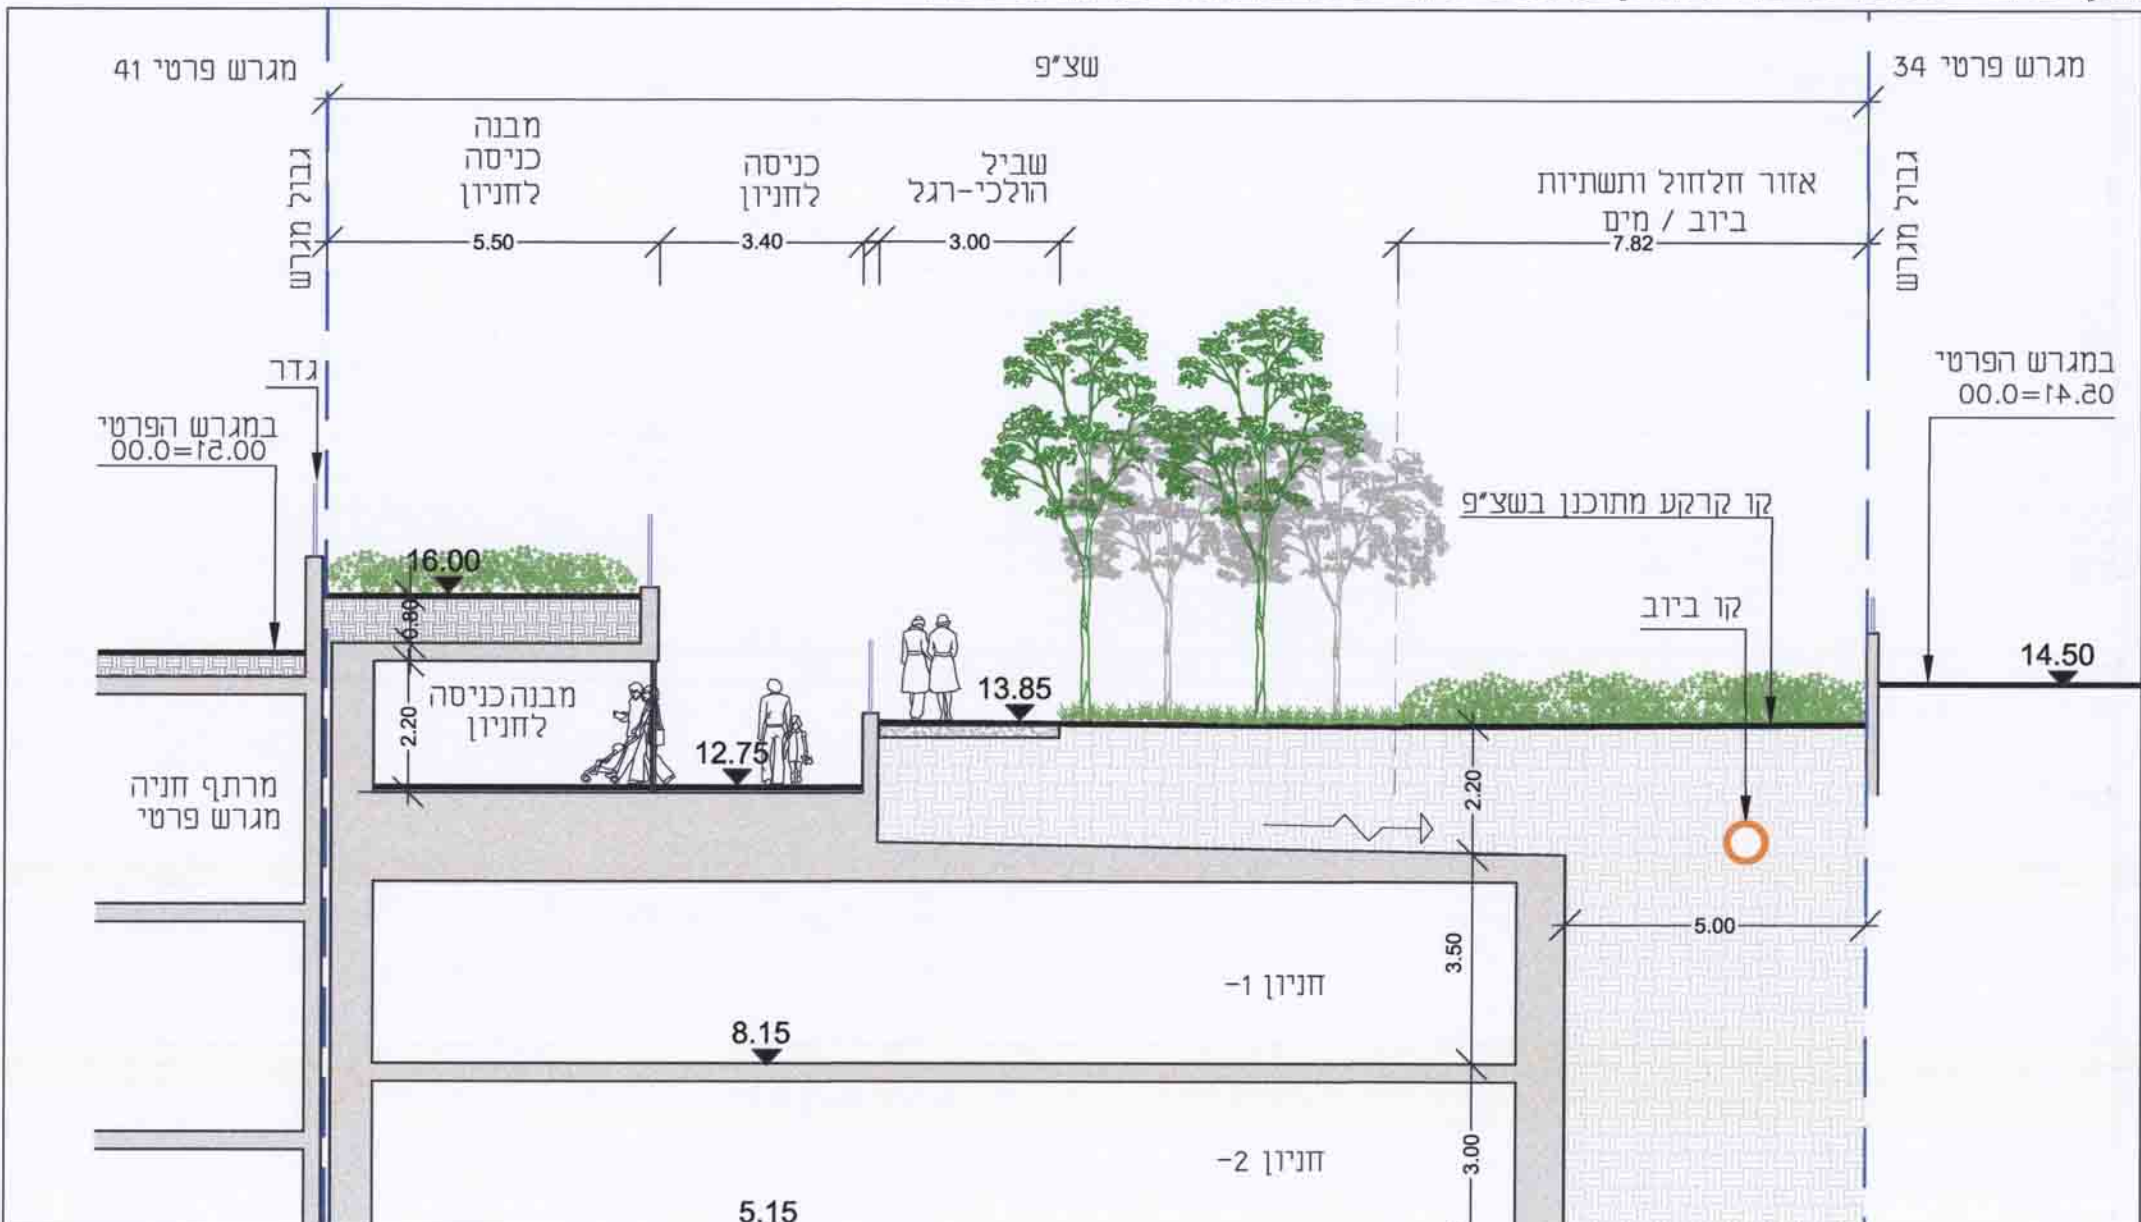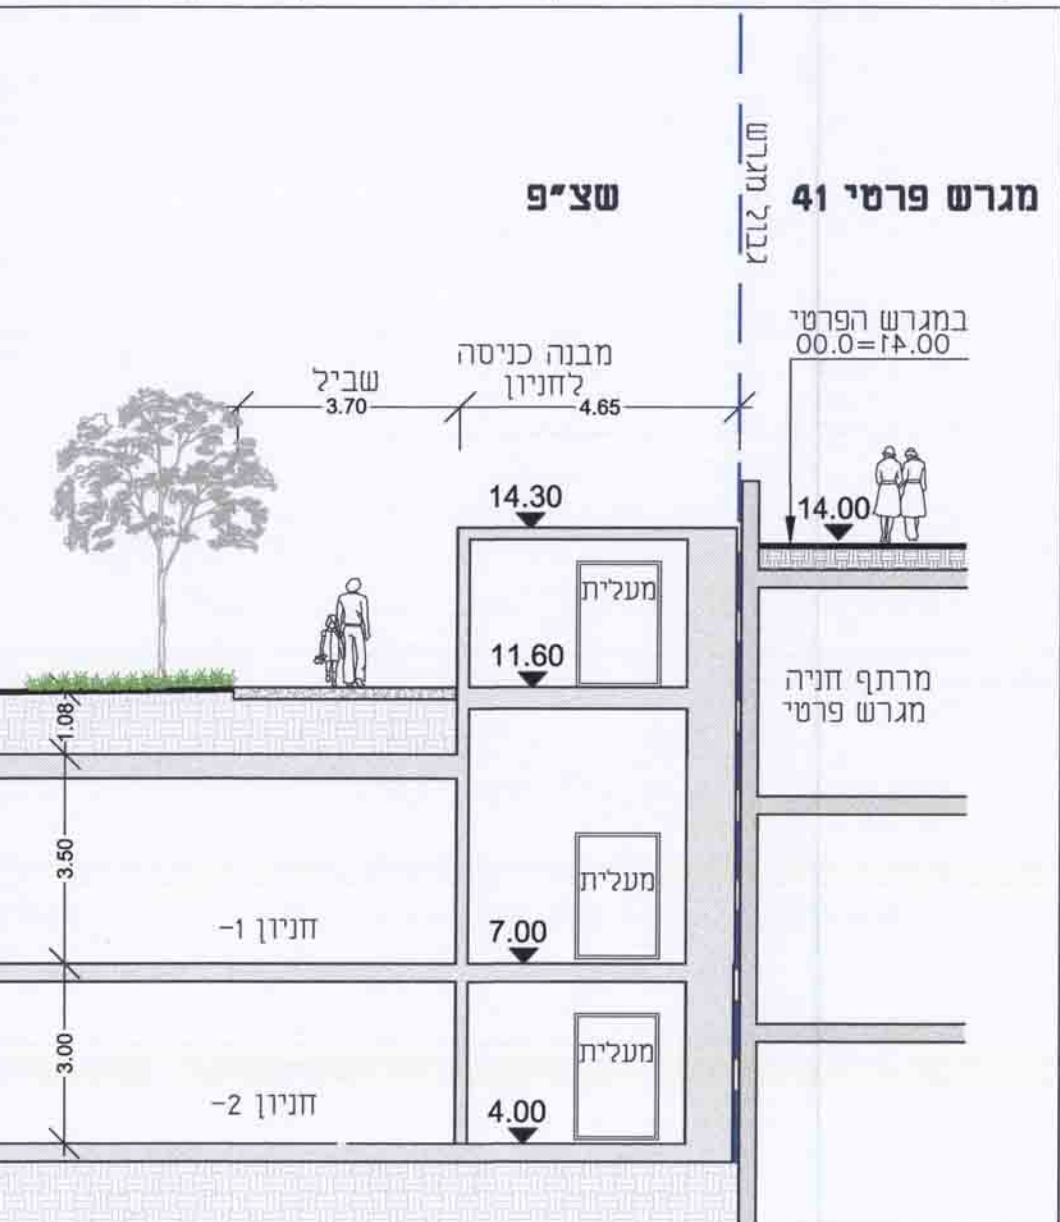

חתך א'א' - מבנה כניסה לחניון להולכי רגל (מערב) קני"מ 1:100

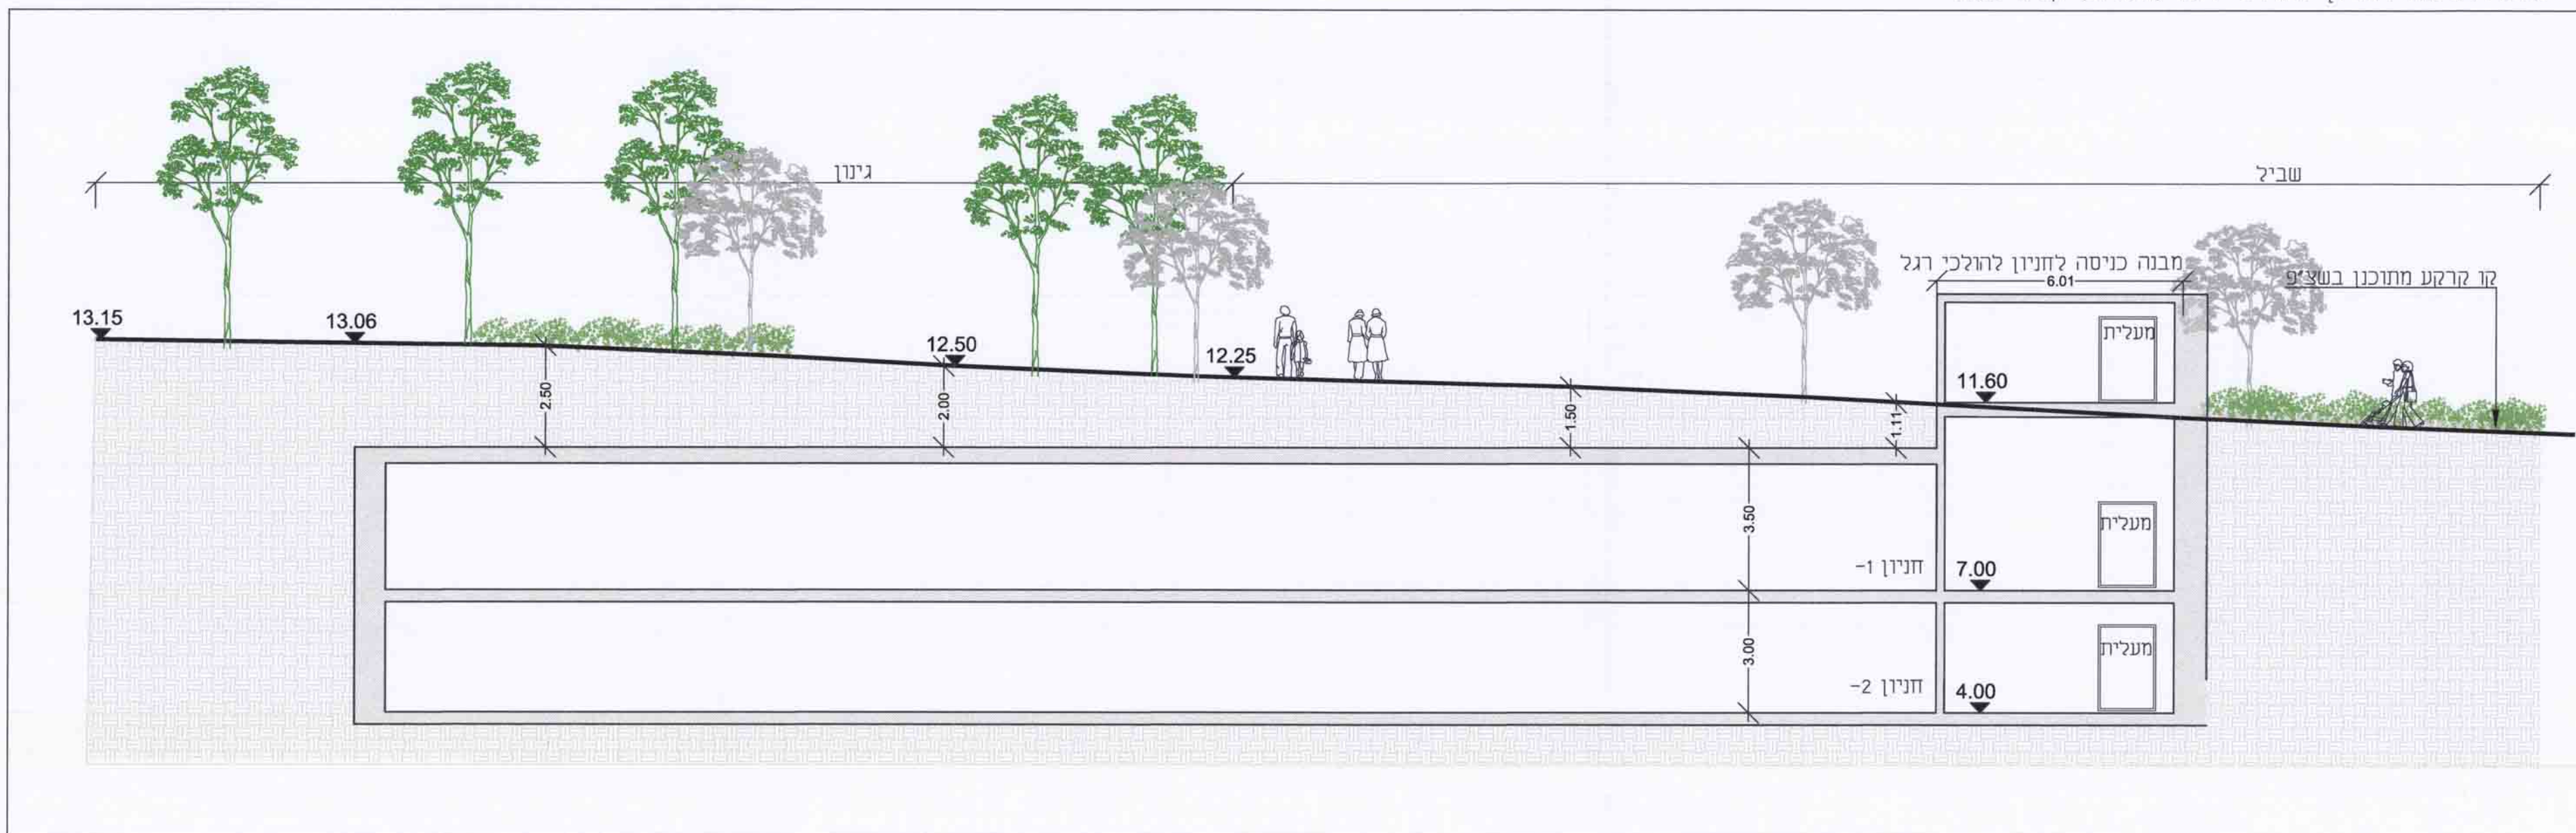[illegible]

יֵינָה לִי – חֲנִיּוֹן תַּת קֶרֶקַעִי

פזח נופי

הקובץ:

ברוידא • משותף
מדריכלות נופ בטיח

עליזה ברוידא • רות מעוז

BRAUDO•MAOZ•LANDSCAPE ARCHITECTURE
 03-7515827 פקס: 03-7528197 טל: 18 חני מציבי - יפו
 E-mail: bm@bm-landscape.co.il

מידות ט"י מדידה בשרטוט. המבצע אחראי לבדיקת המידות במקום ועליו להודיע למתכננת על כל טעות או אי התאמה.

והתימנות:

דא	חתימה:
----	--------

דריכלות נוף