חוק התכנון והבנייה, התשכ"ה - 1965
תכנית מפורטת

מס' הר\מק\2262

סוקולוב שדרות חן

נספח עצים גליון _1_ מתוך _1_

מחוז	תל-אביב
מרחב תכנון מקומי	הרצליה
רשות מקומית	הרצליה
ישוב	הרצליה
תאריך	22/12/15

חותמות מוסד התכנון:

שמות וחתימות:

עורך הנספח	שם: אדרי סיגל סרוסי משרד: "מקום אדריכלות ובינוי ערים"	חתימה:
גורם מאשר	שם: תאגיד:	תאריך: חתימה:

מקרא :

- גבול תכנית אמיתי
- גבול תכנית להצעה
- מגרש המחולק לתאי שטח (000A / 000B)
- זיקת הנאה למעבר רגלי
- מבנה להריסה
- קו בנין
- זיקת הנאה למעבר ברכב
- עץ/עצים לעקירה
- עץ/עצים להעתקה
- עץ/עצים לשימור

רשימת עצים

	מין העץ	שם לועזי	גובה העץ (מטר)	קוטר גזע (ס"מ) בגובה 1.3 מ')	סטטוס מוצע על ידי הסוקר 0-20
1	דקל קנרי	Phoenix canariensis	11	50	כריתה
2	דקל מצוי	dactilifera Phoenix	10	40	כריתה
3	סיגלון חד עלים	Jacaranda acutifolia	12	38	כריתה
4	ושינגטוניה חסונה	Washingtonia Robusta	15	32	כריתה
5	סיגלון חד עלים	Jacaranda acutifolia	8	24+34	כריתה
6	ושינגטוניה חסונה	Washingtonia Robusta	3	15	כריתה
7	ושינגטוניה חסונה	Washingtonia Robusta	5	32	כריתה
8	ושינגטוניה חסונה	Washingtonia Robusta	15	37	כריתה

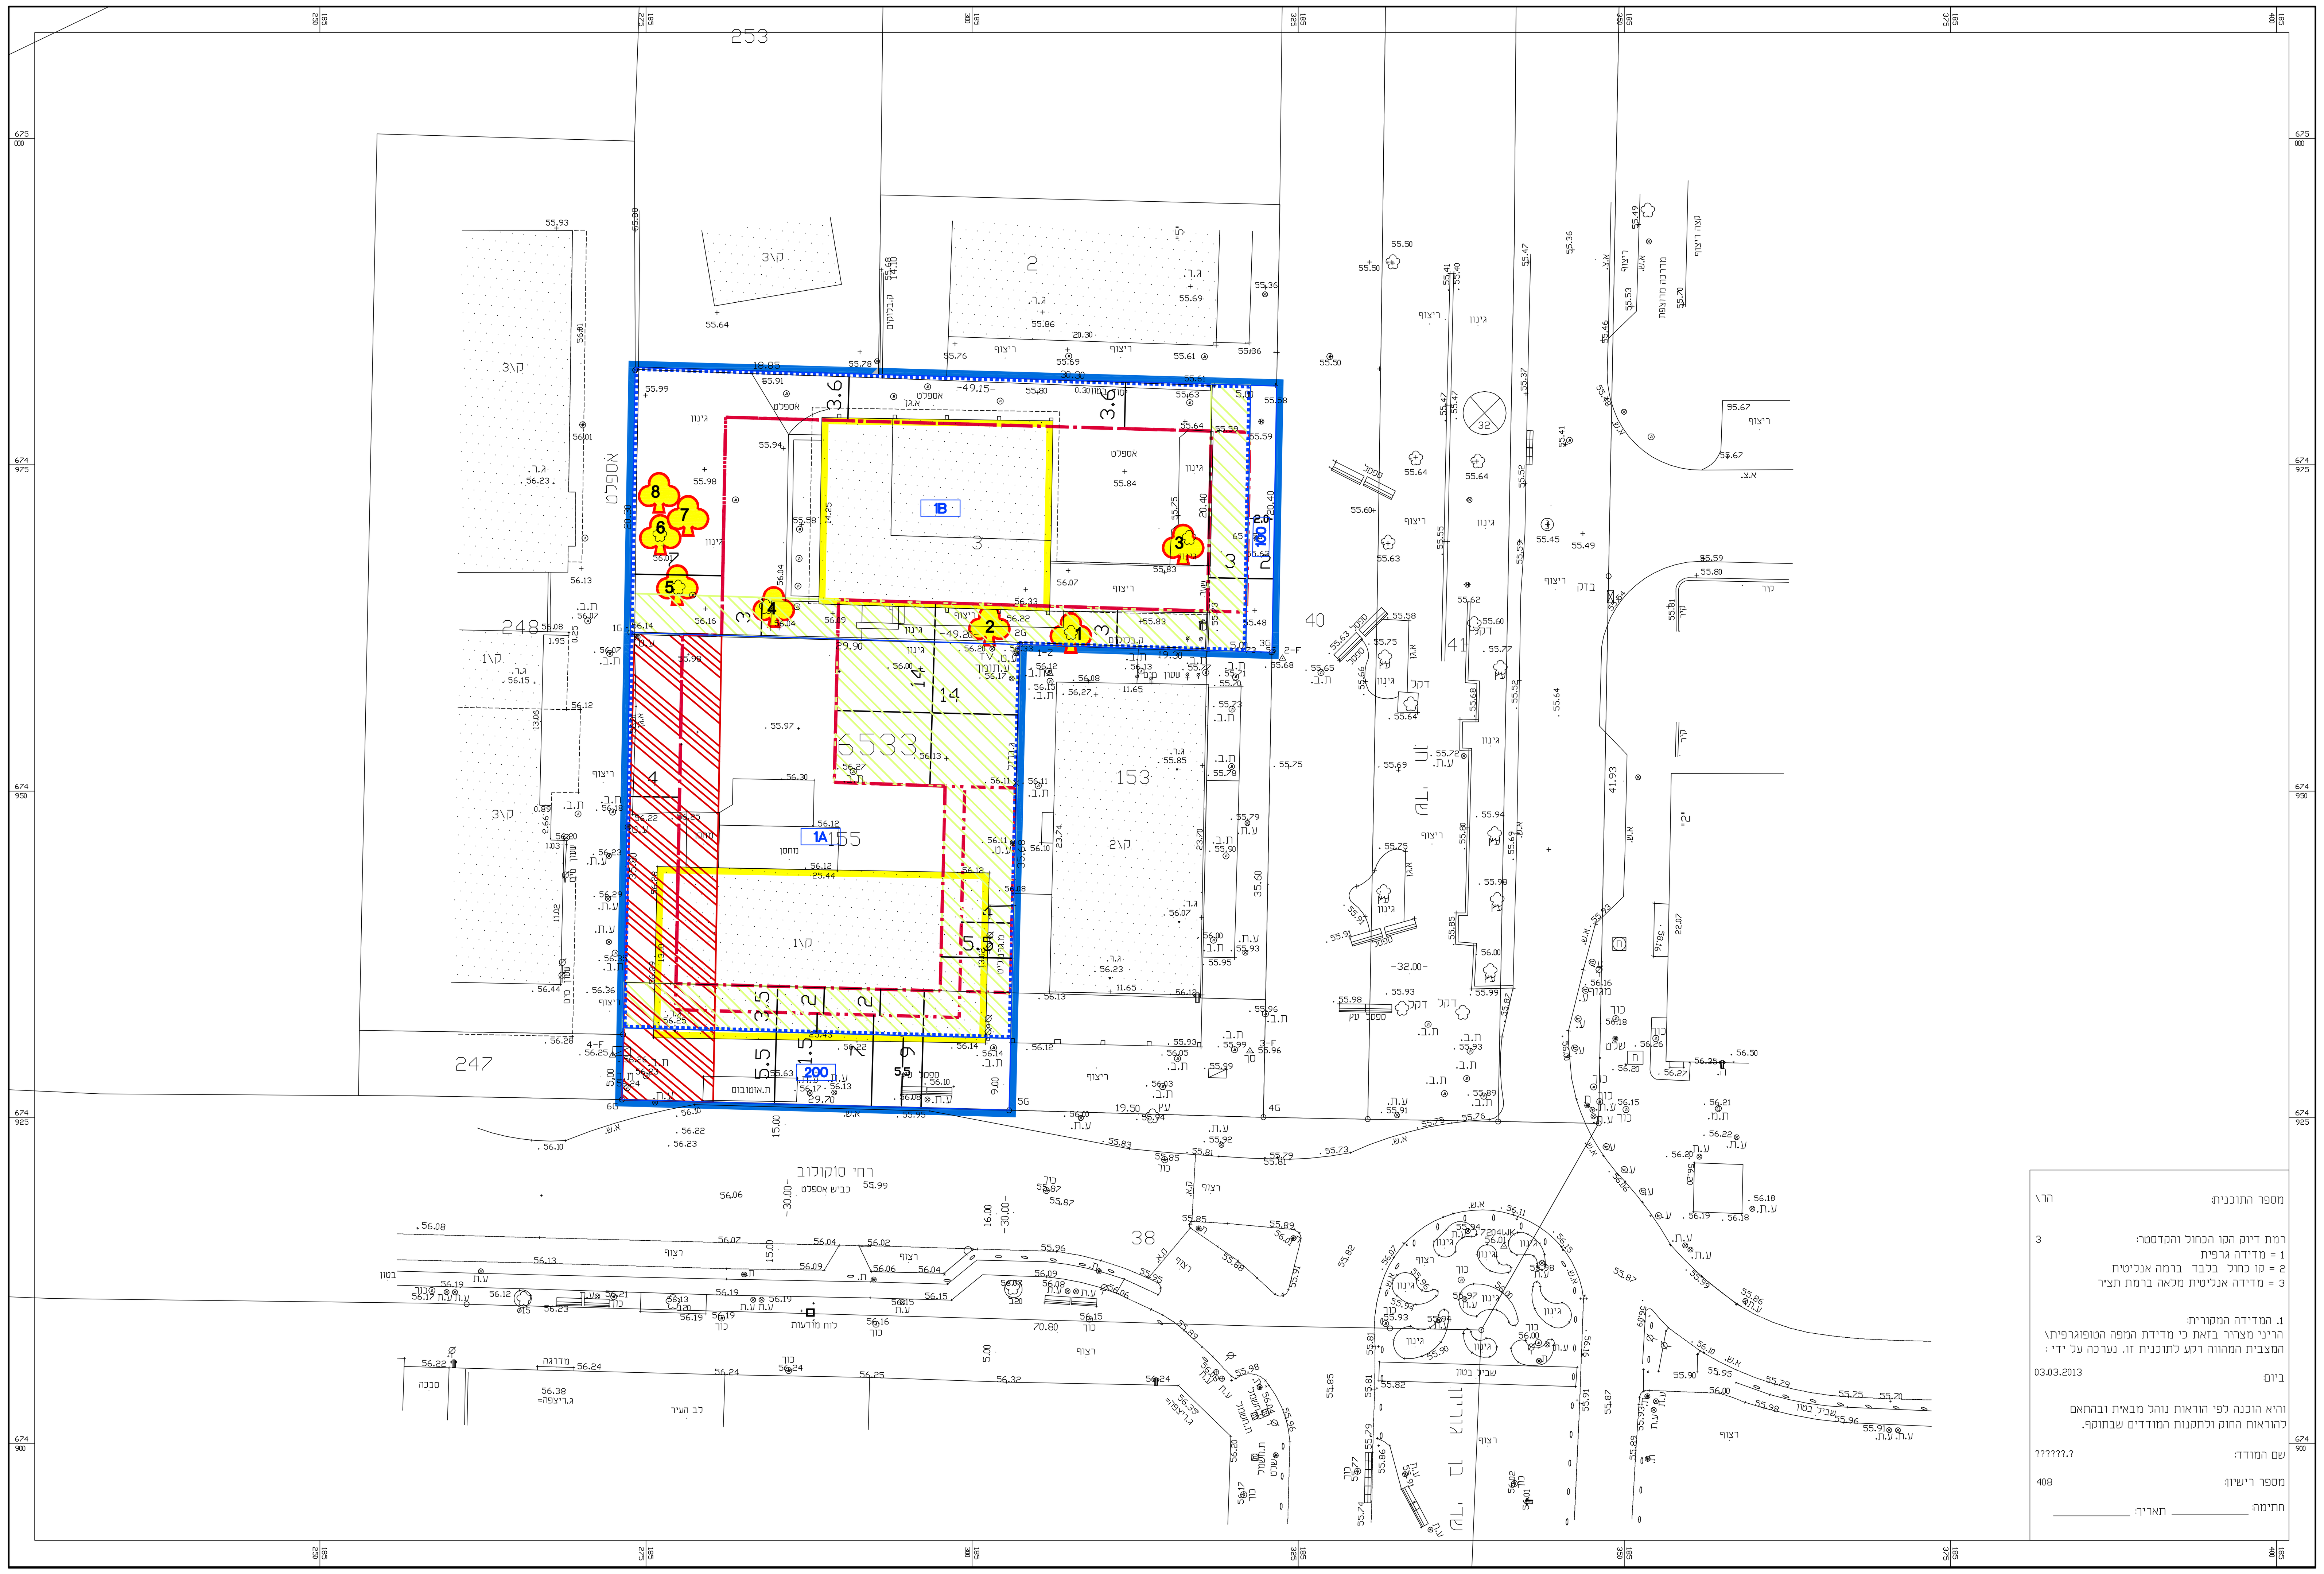

נספח עצים - קנ"מ 1:250