
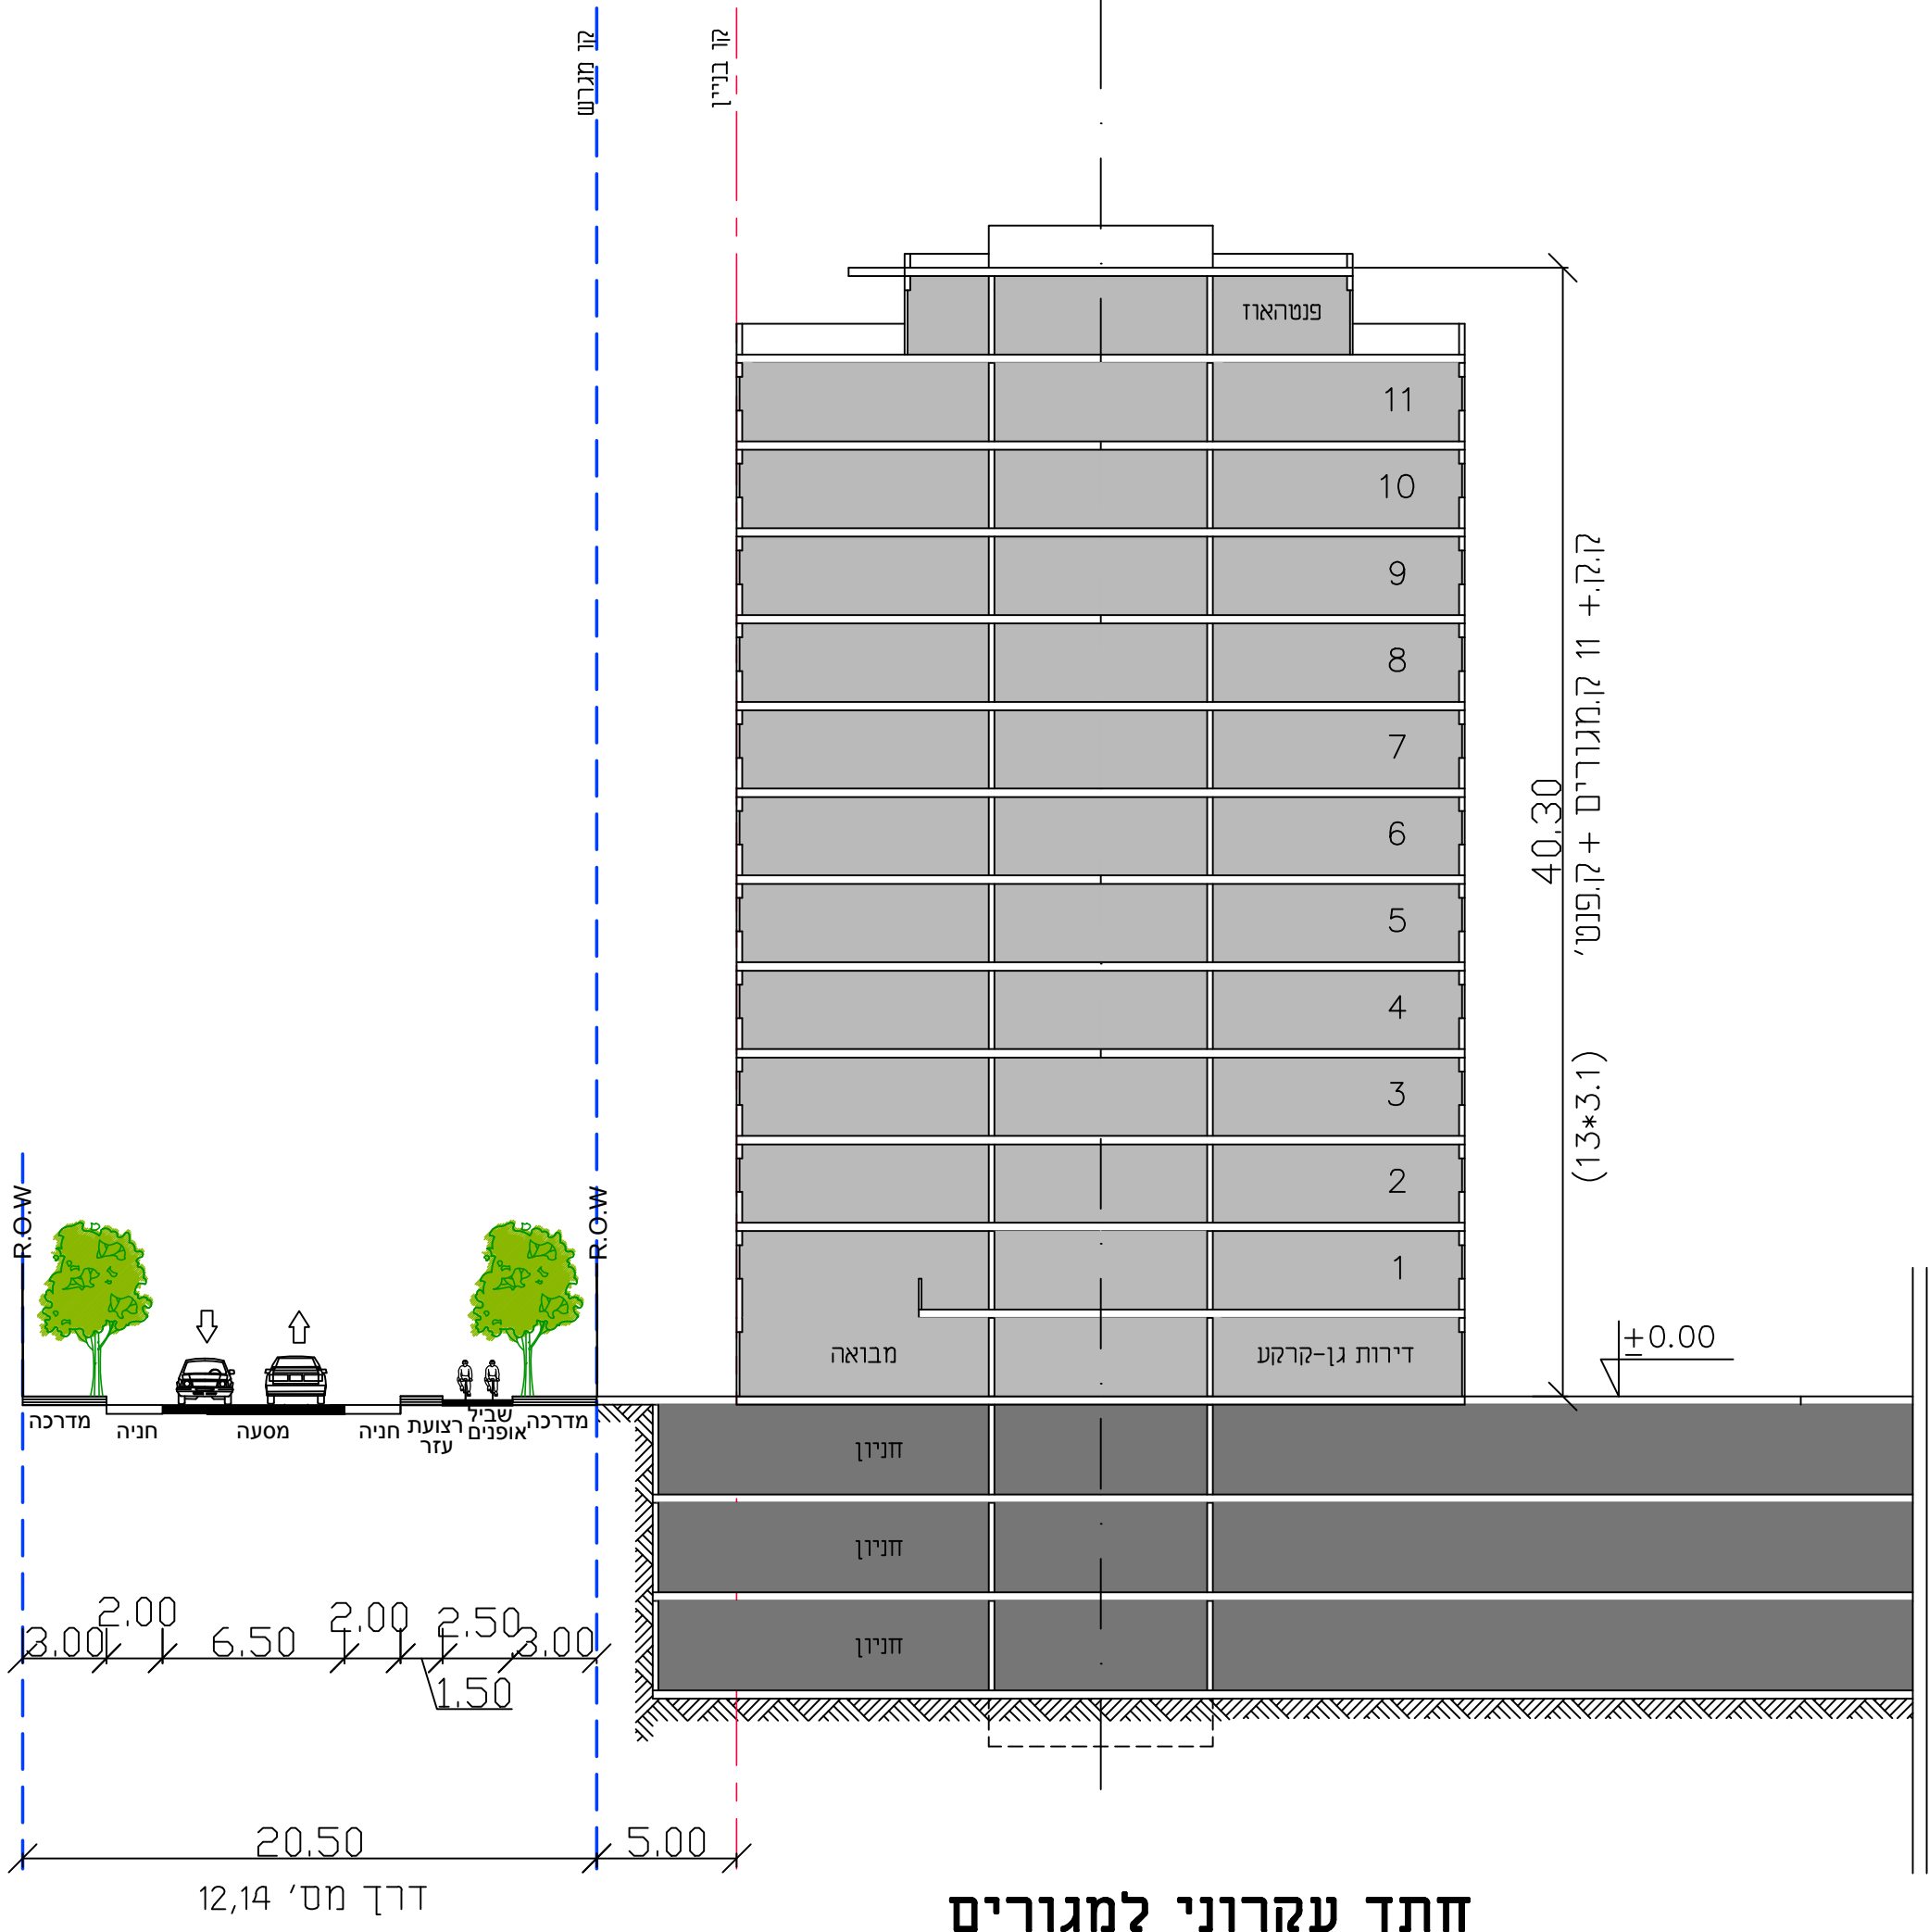



חוק התכנון והבנייה, התשכ"ה - 1965 תכנית מפורטת	
508-0255349	
שם תכנית: שכונת צומת סביון - קרית אונו	
נספח בינוי	גליון 1 מתוך 1
מחוז	תל אביב
מרחב תכנון מקומי	אור יהודה-אזור, קרית אונו, גלילית מחוז תל אביב
רשות מקומית	אור יהודה, קרית אונו, שטח גלילי מחוז תל אביב
ישוב	קרית אונו
תאריך	05.11.2017
שם הנספח	קנ"מ: 1:1250
מצב מאושר	-
תרשים סביבה	-
תרשים התמצאות	-
תרשים נוסף	-
תמונה נוספת	-
שמות וחתימות:	
עורך התוכנית	שם: משה אמריו תאגיד:
חתימה:	

מקרא

- גבול התכנית
- גבול שטח שיפוט
- דרך מאושרת
- דרך מוצעת
- מגורים ד
- מבנים ומוסדות ציבור
- מסחר ותעסוקה
- מסחר, תעסוקה ותחבורה
- שטח ציבורי פתוח
- דרך מסילה לביטול
- זיקת הגאה למעבר רגלי
- קו חשמל מתח עליון
- מבנה לצרכי חירום והצלה
- בריכת אגירה
- מתקן הנדסי
- שטח לאיחוד וחלוקה בהסכמת הבעלים
- שטח לדיפו ודרכים לפי ק.א. 300/1
- גבול גוש
- מספר גוש
- מספר הדרך
קווי בנין
רוחב הדרך
- קו בניין

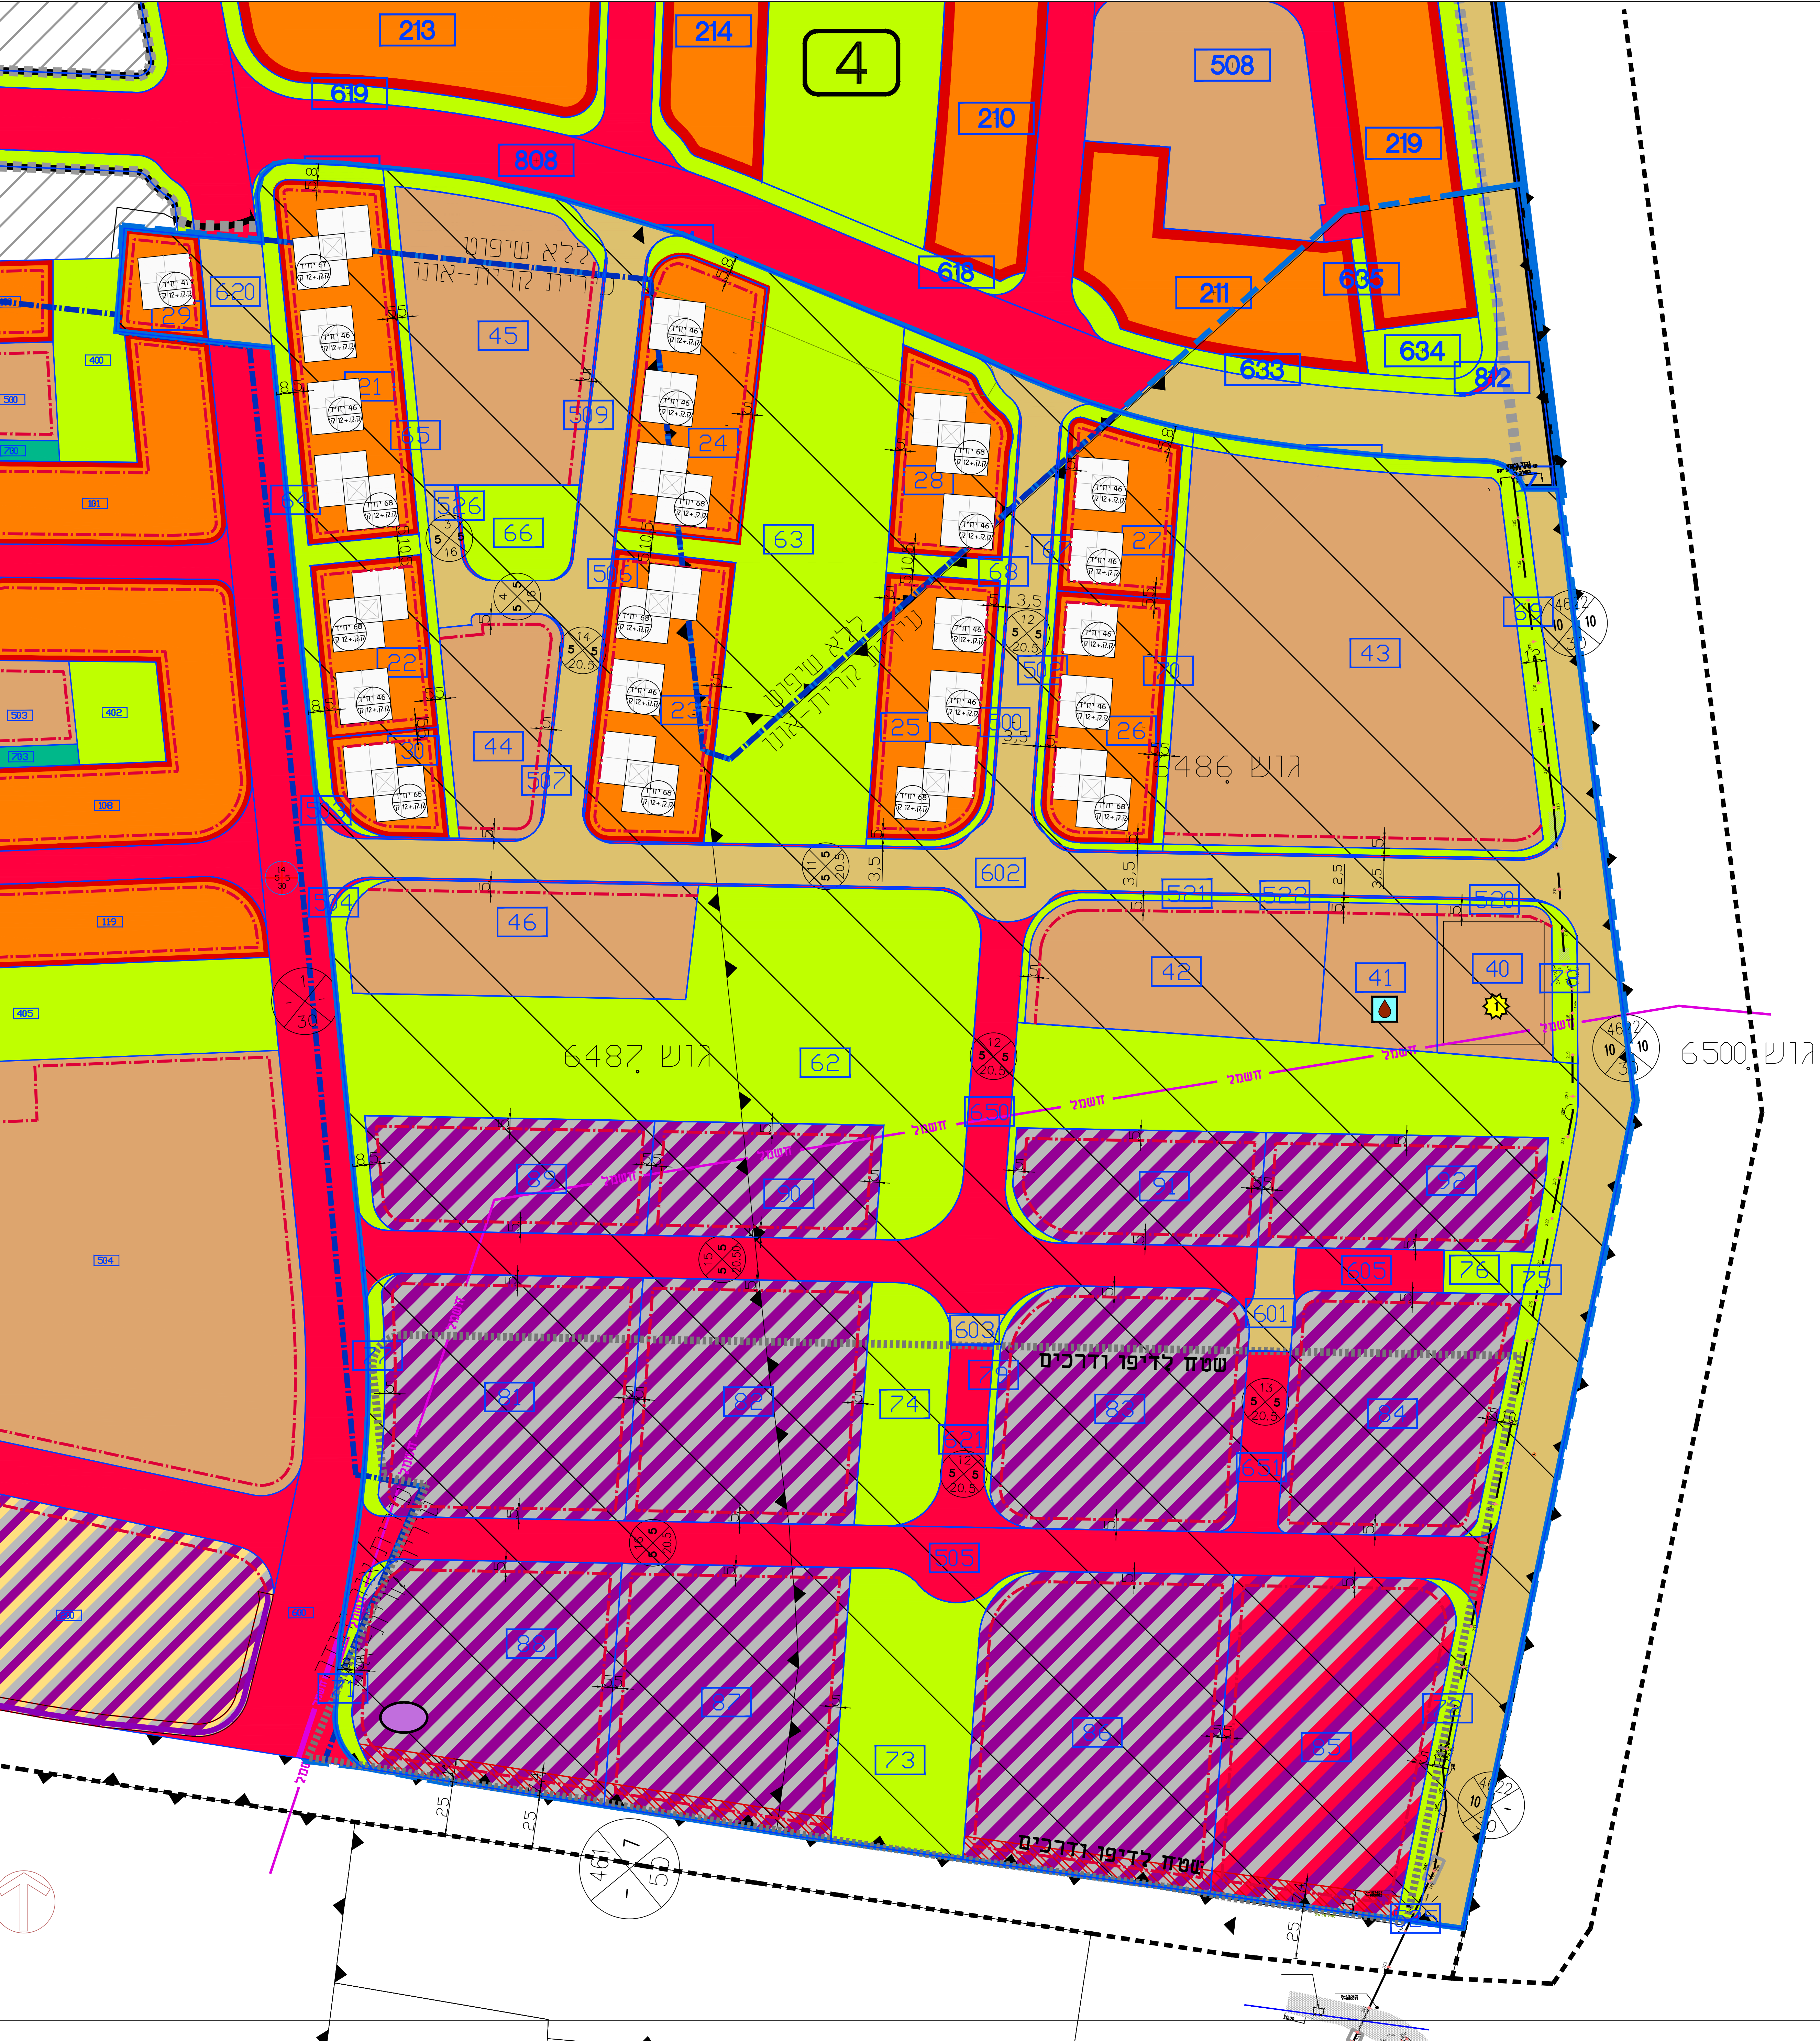

חתך עקרוני למגורים
דרכים מסי 12,14
ק.מ. 1:250

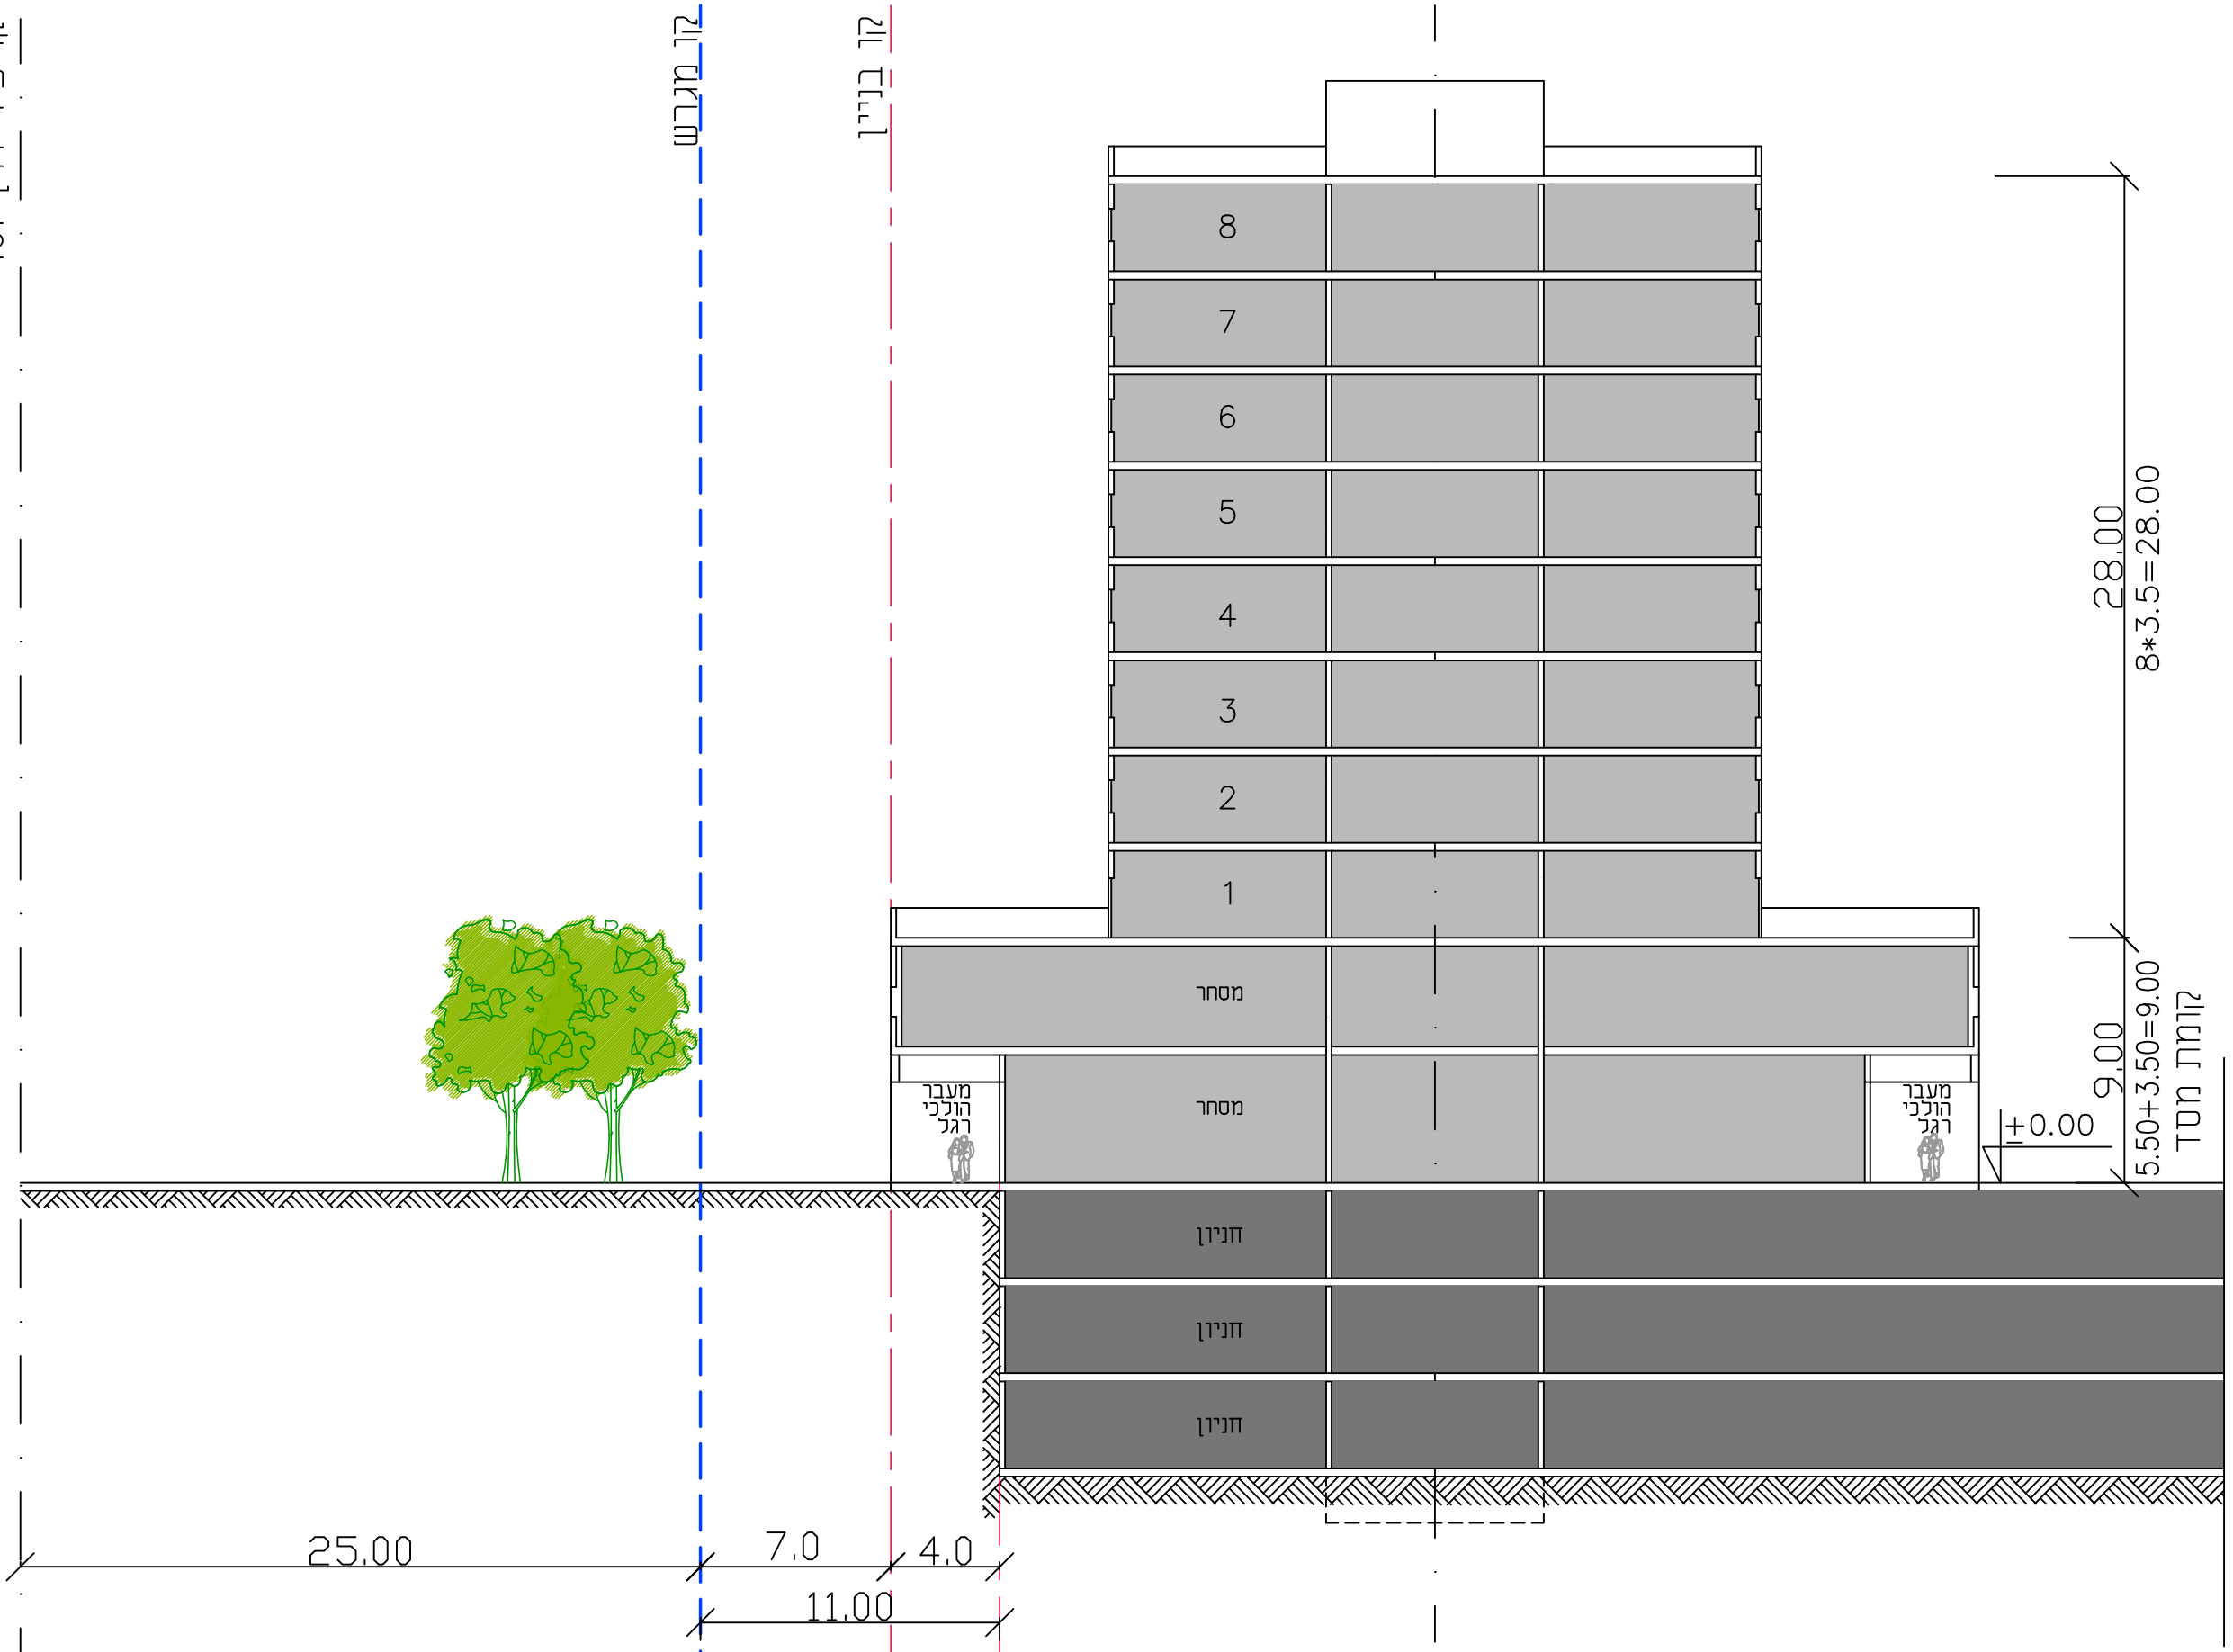

חתך עקרוני למבנה מסחר ותעסוקה
עם חפיפה לדרך 461
ק.מ. 1:250