




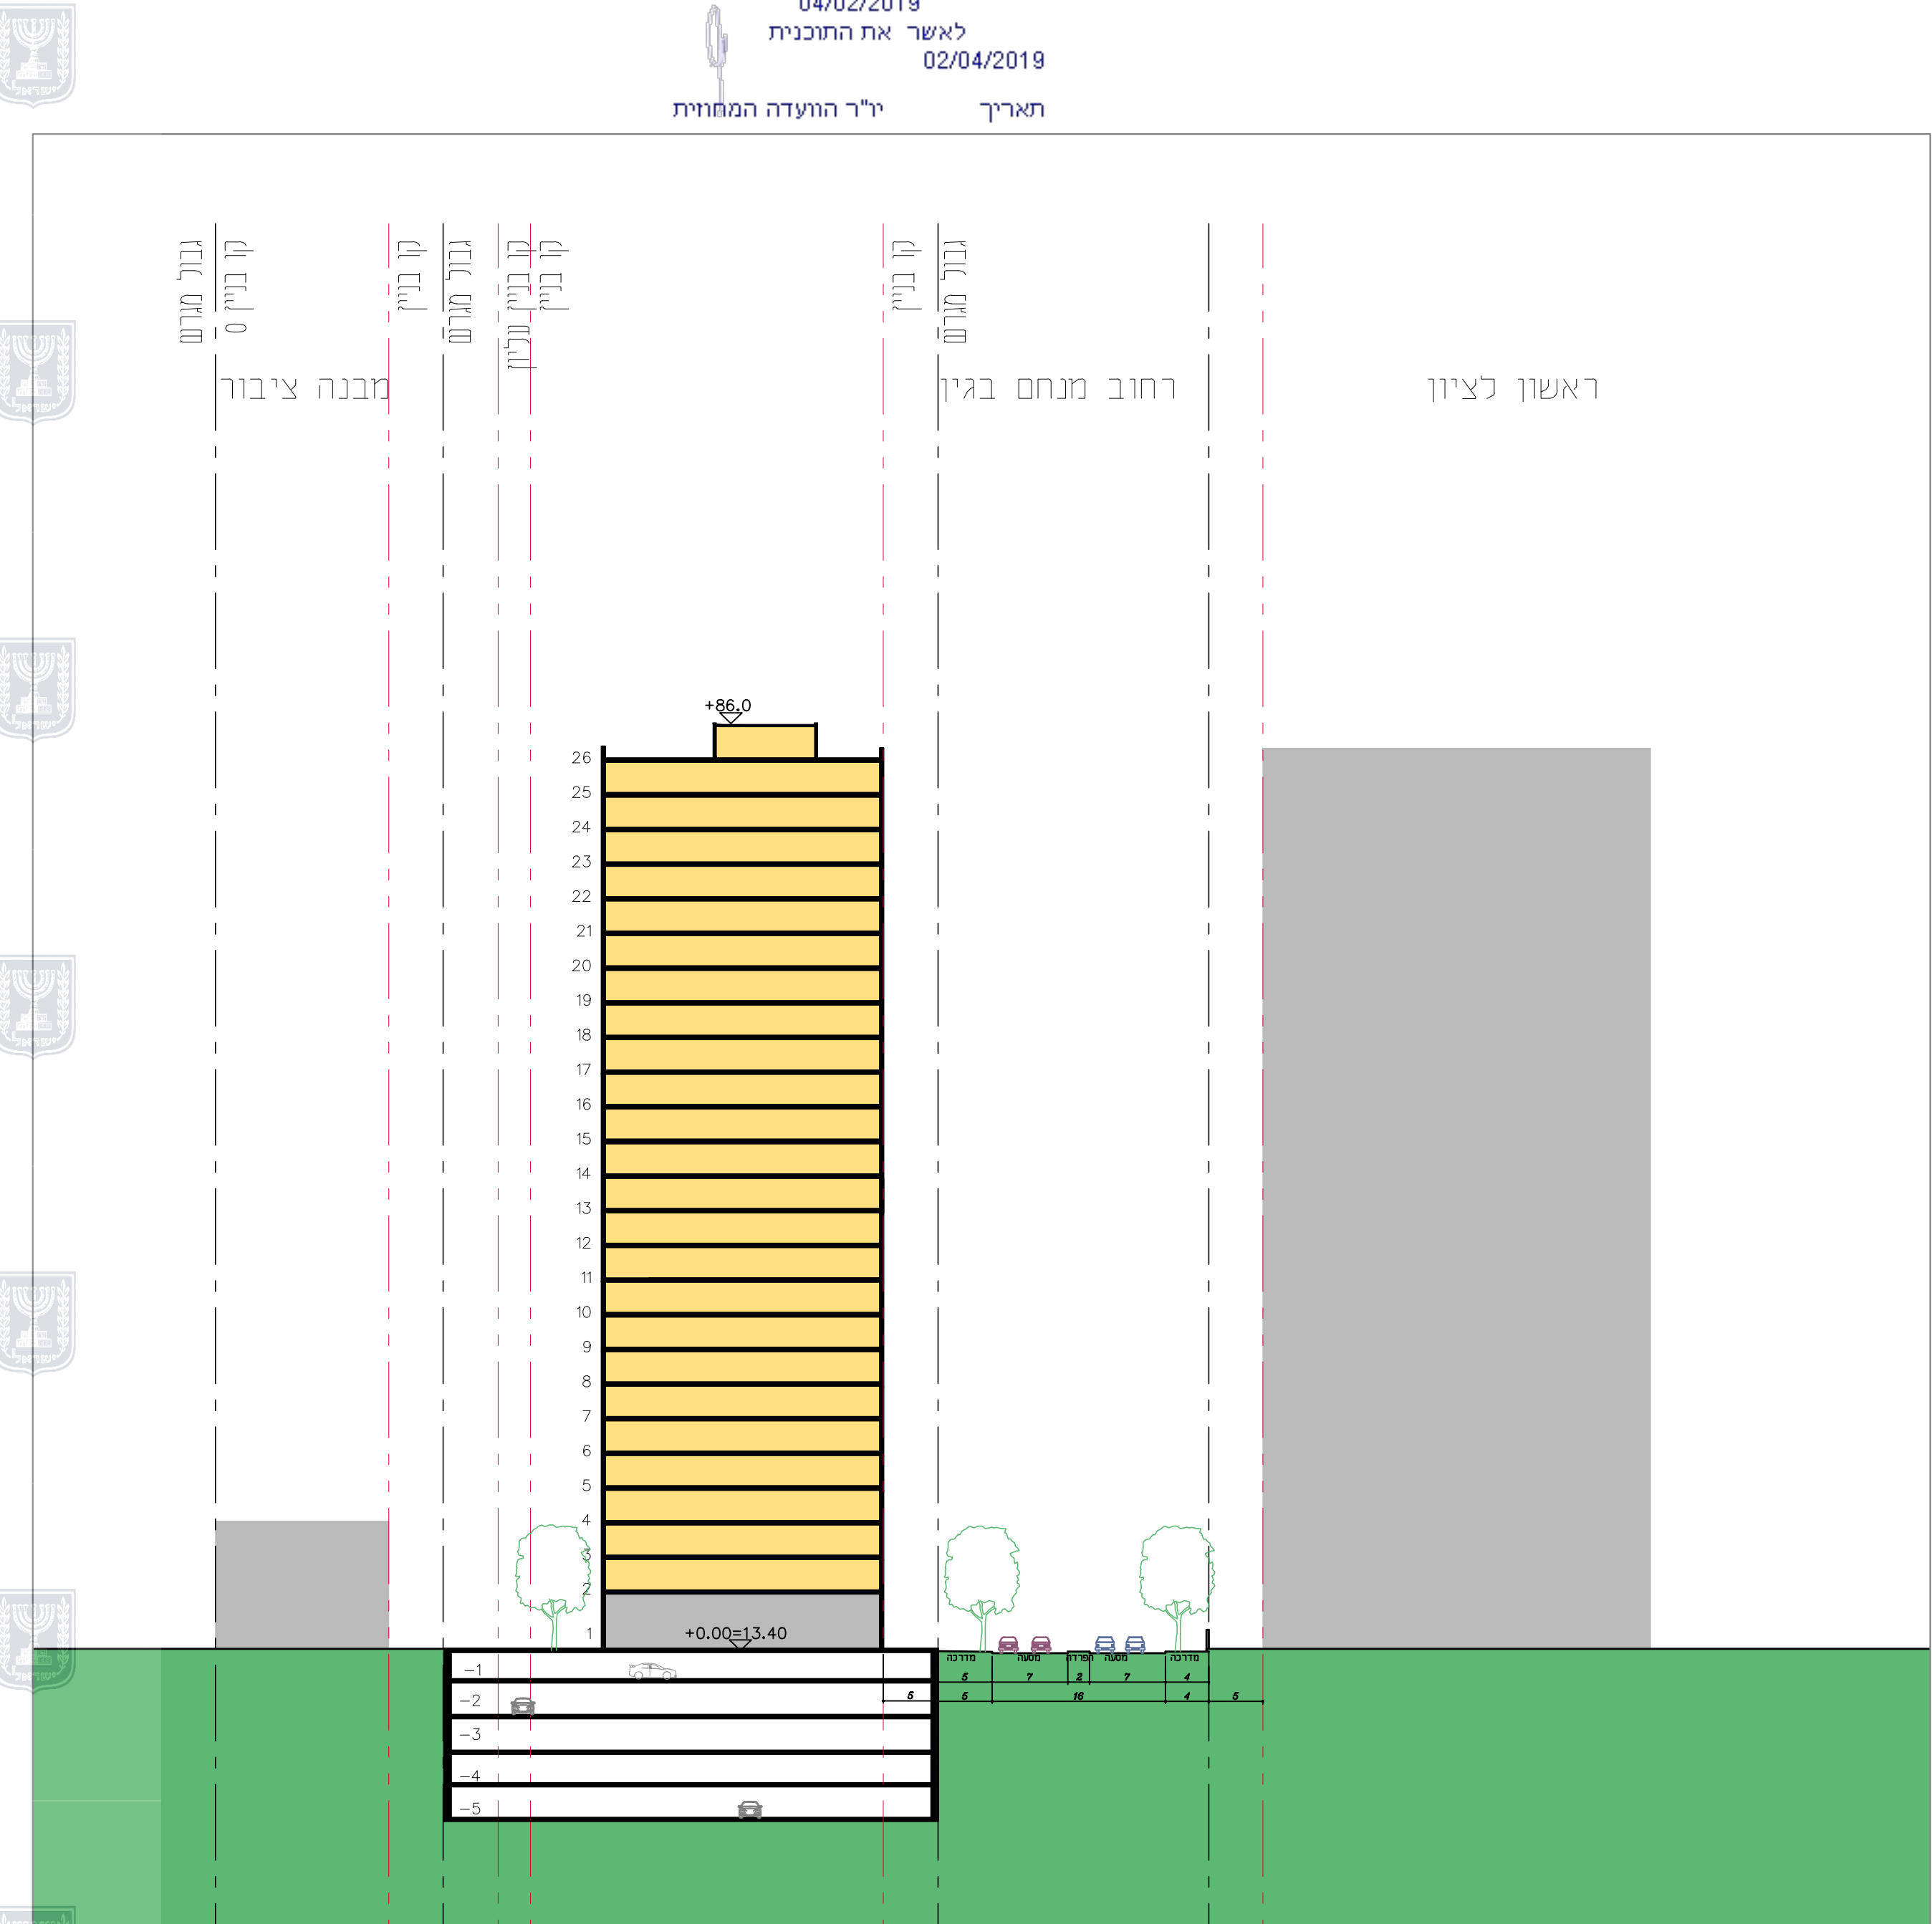


חתך ב-ב קנה מידה 1:500

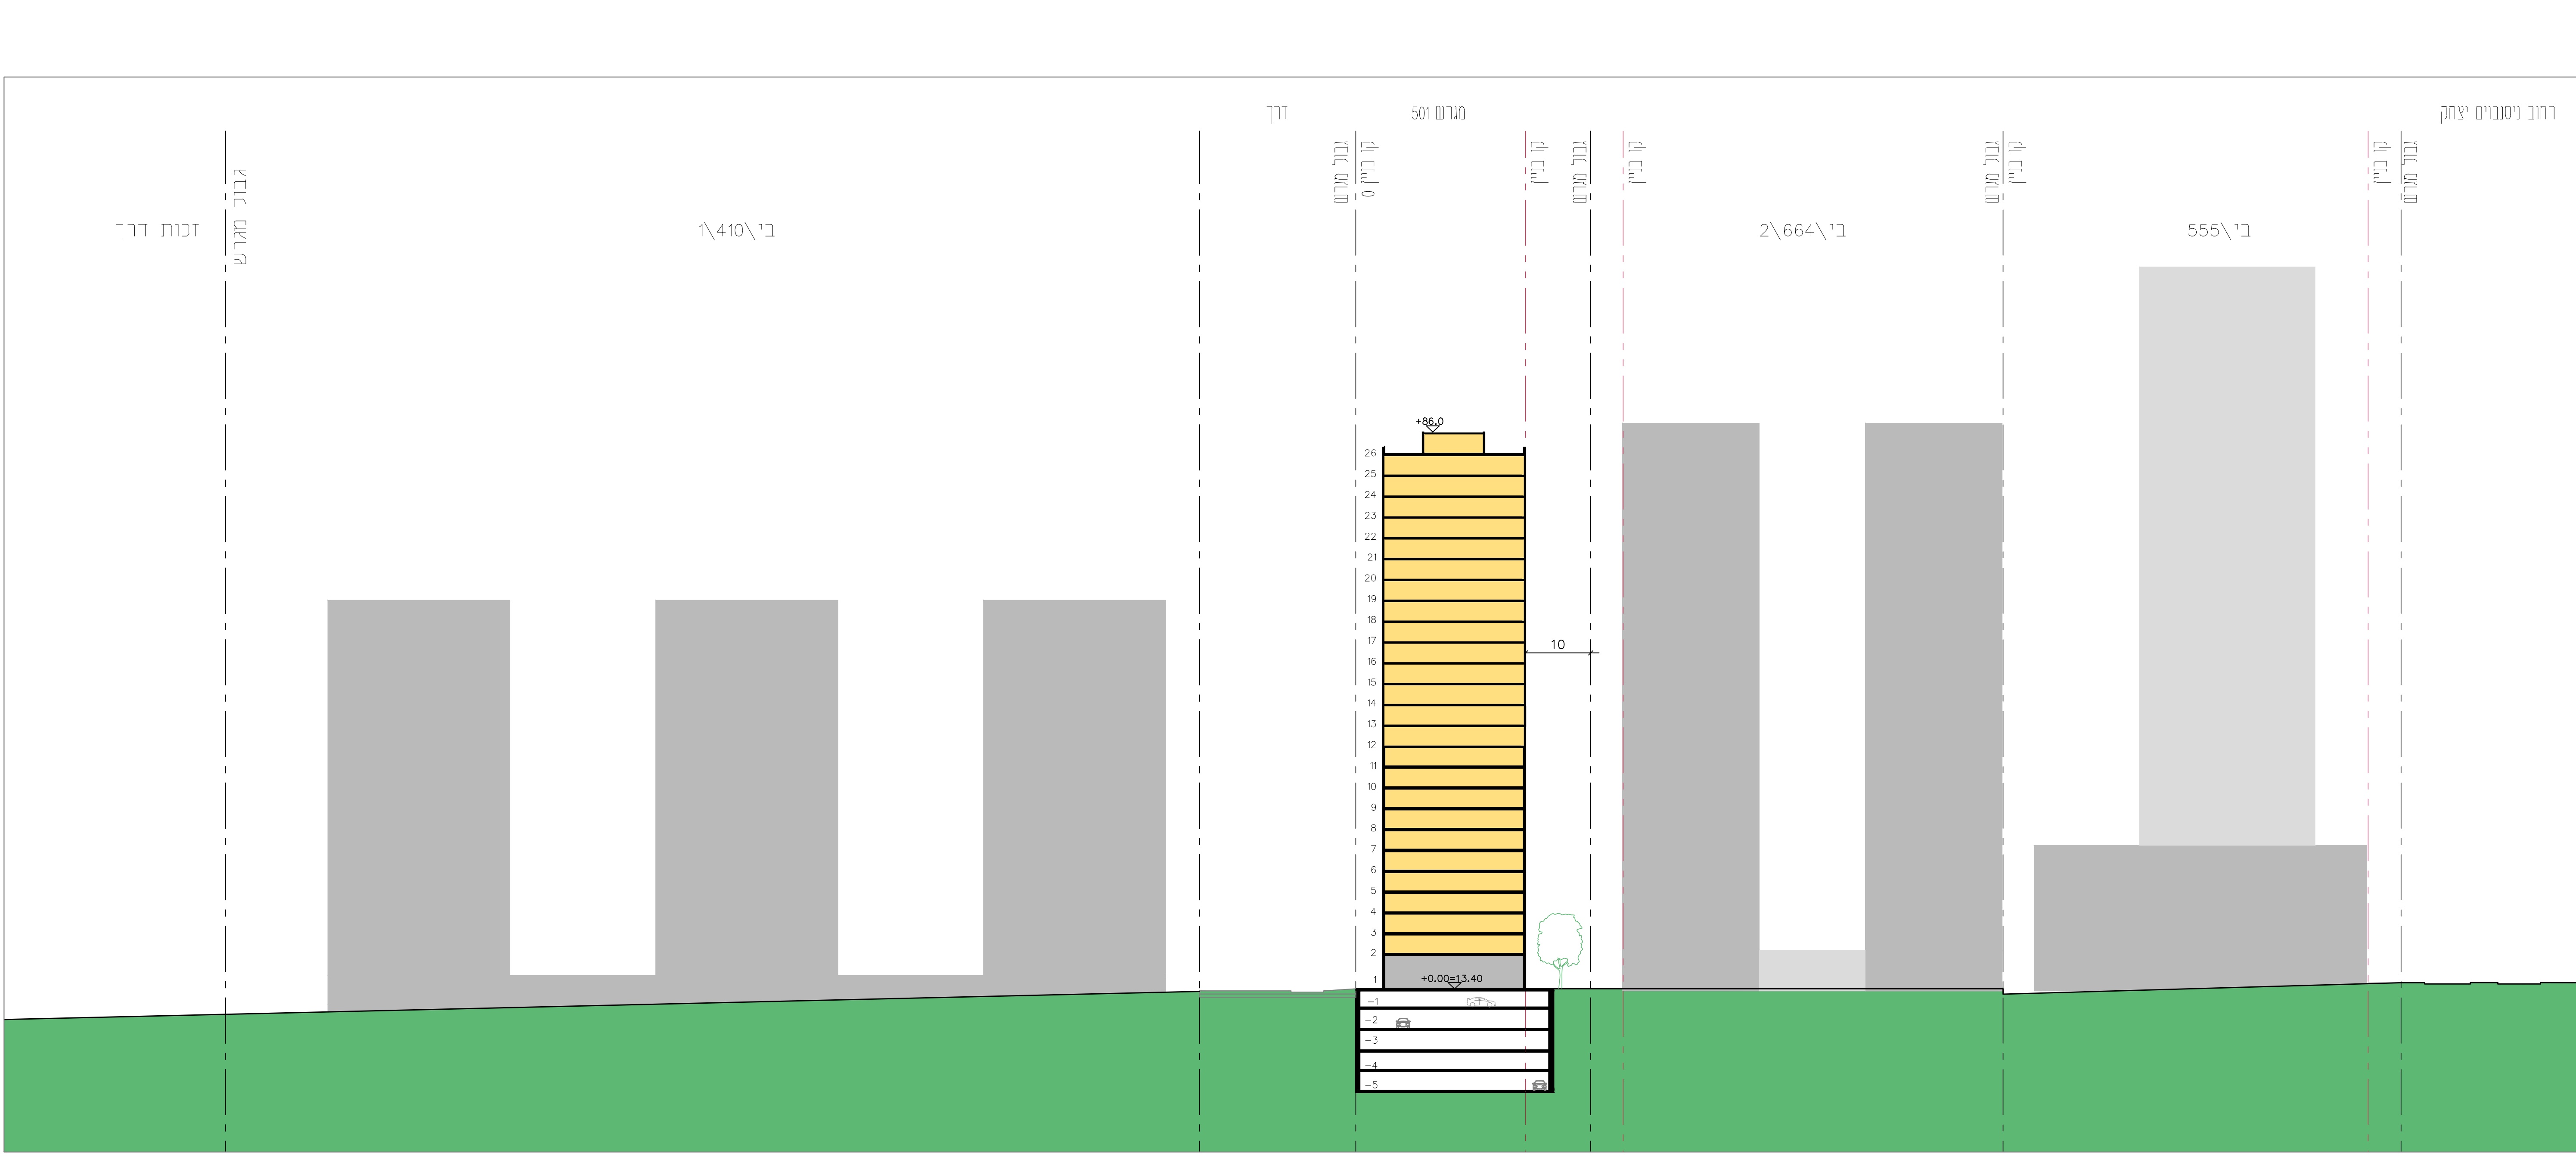


חתך א-א קנה מידה 1:500

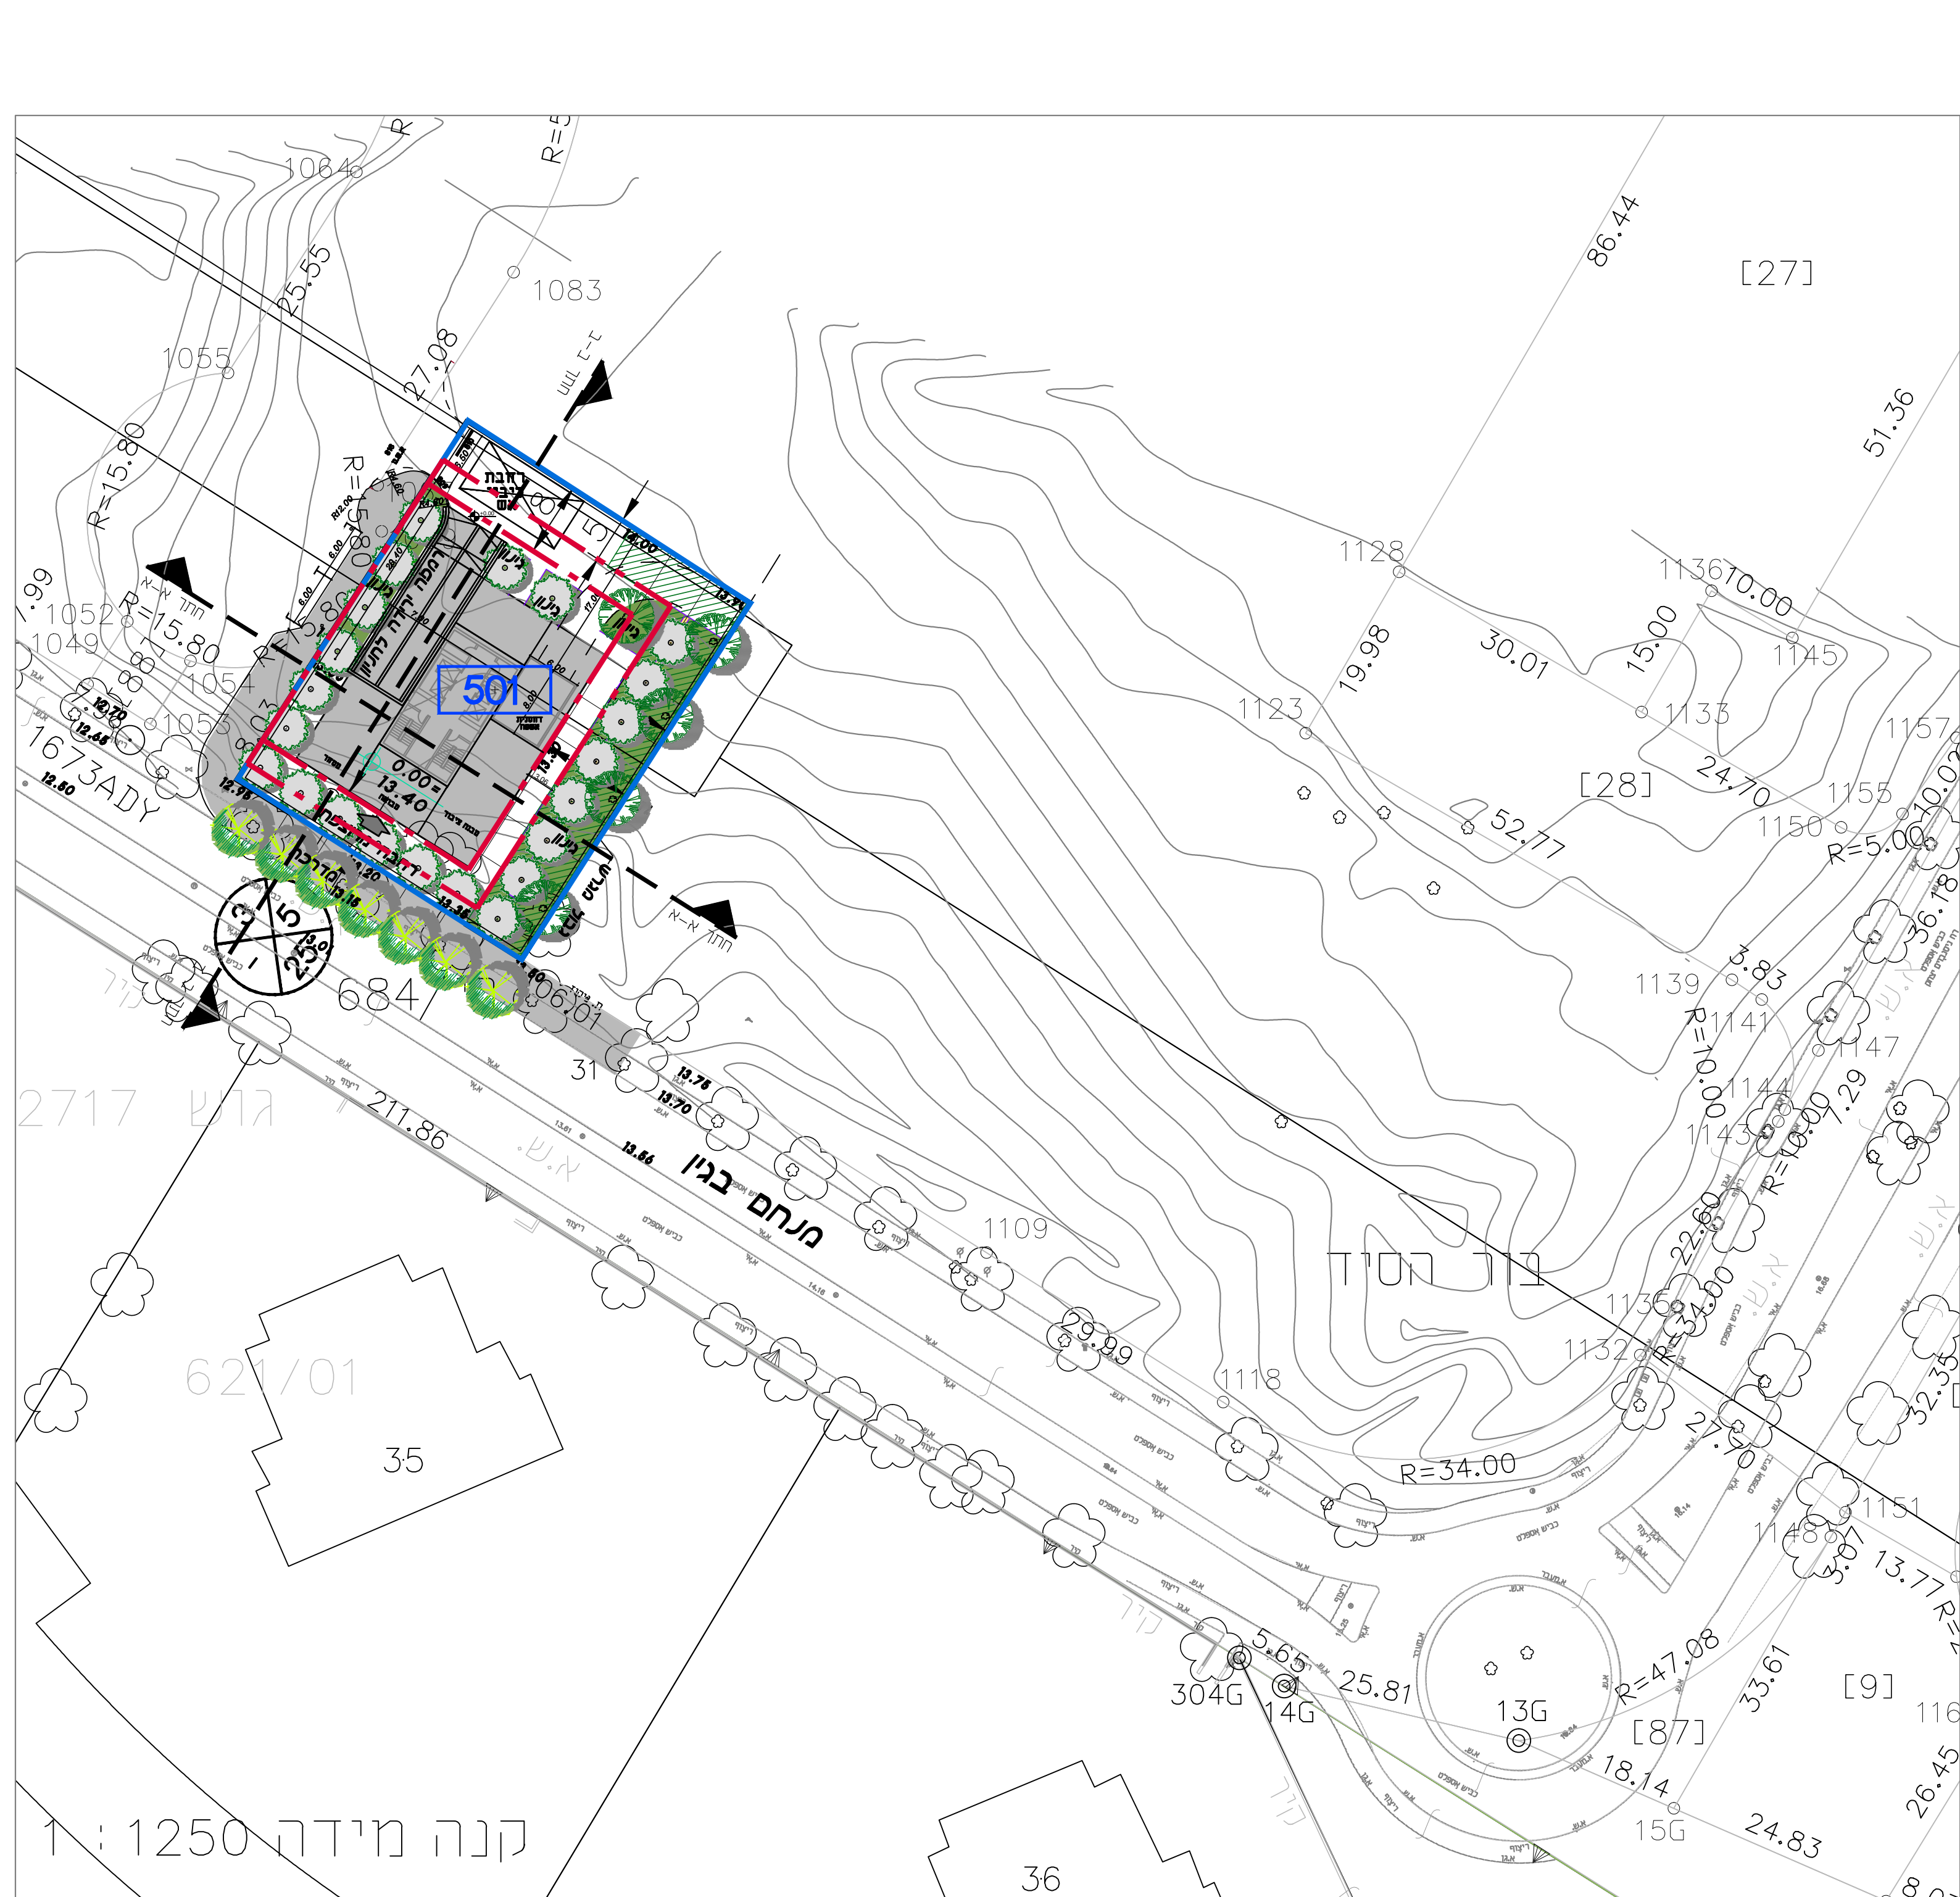


תכנית קנ"מ 1:500

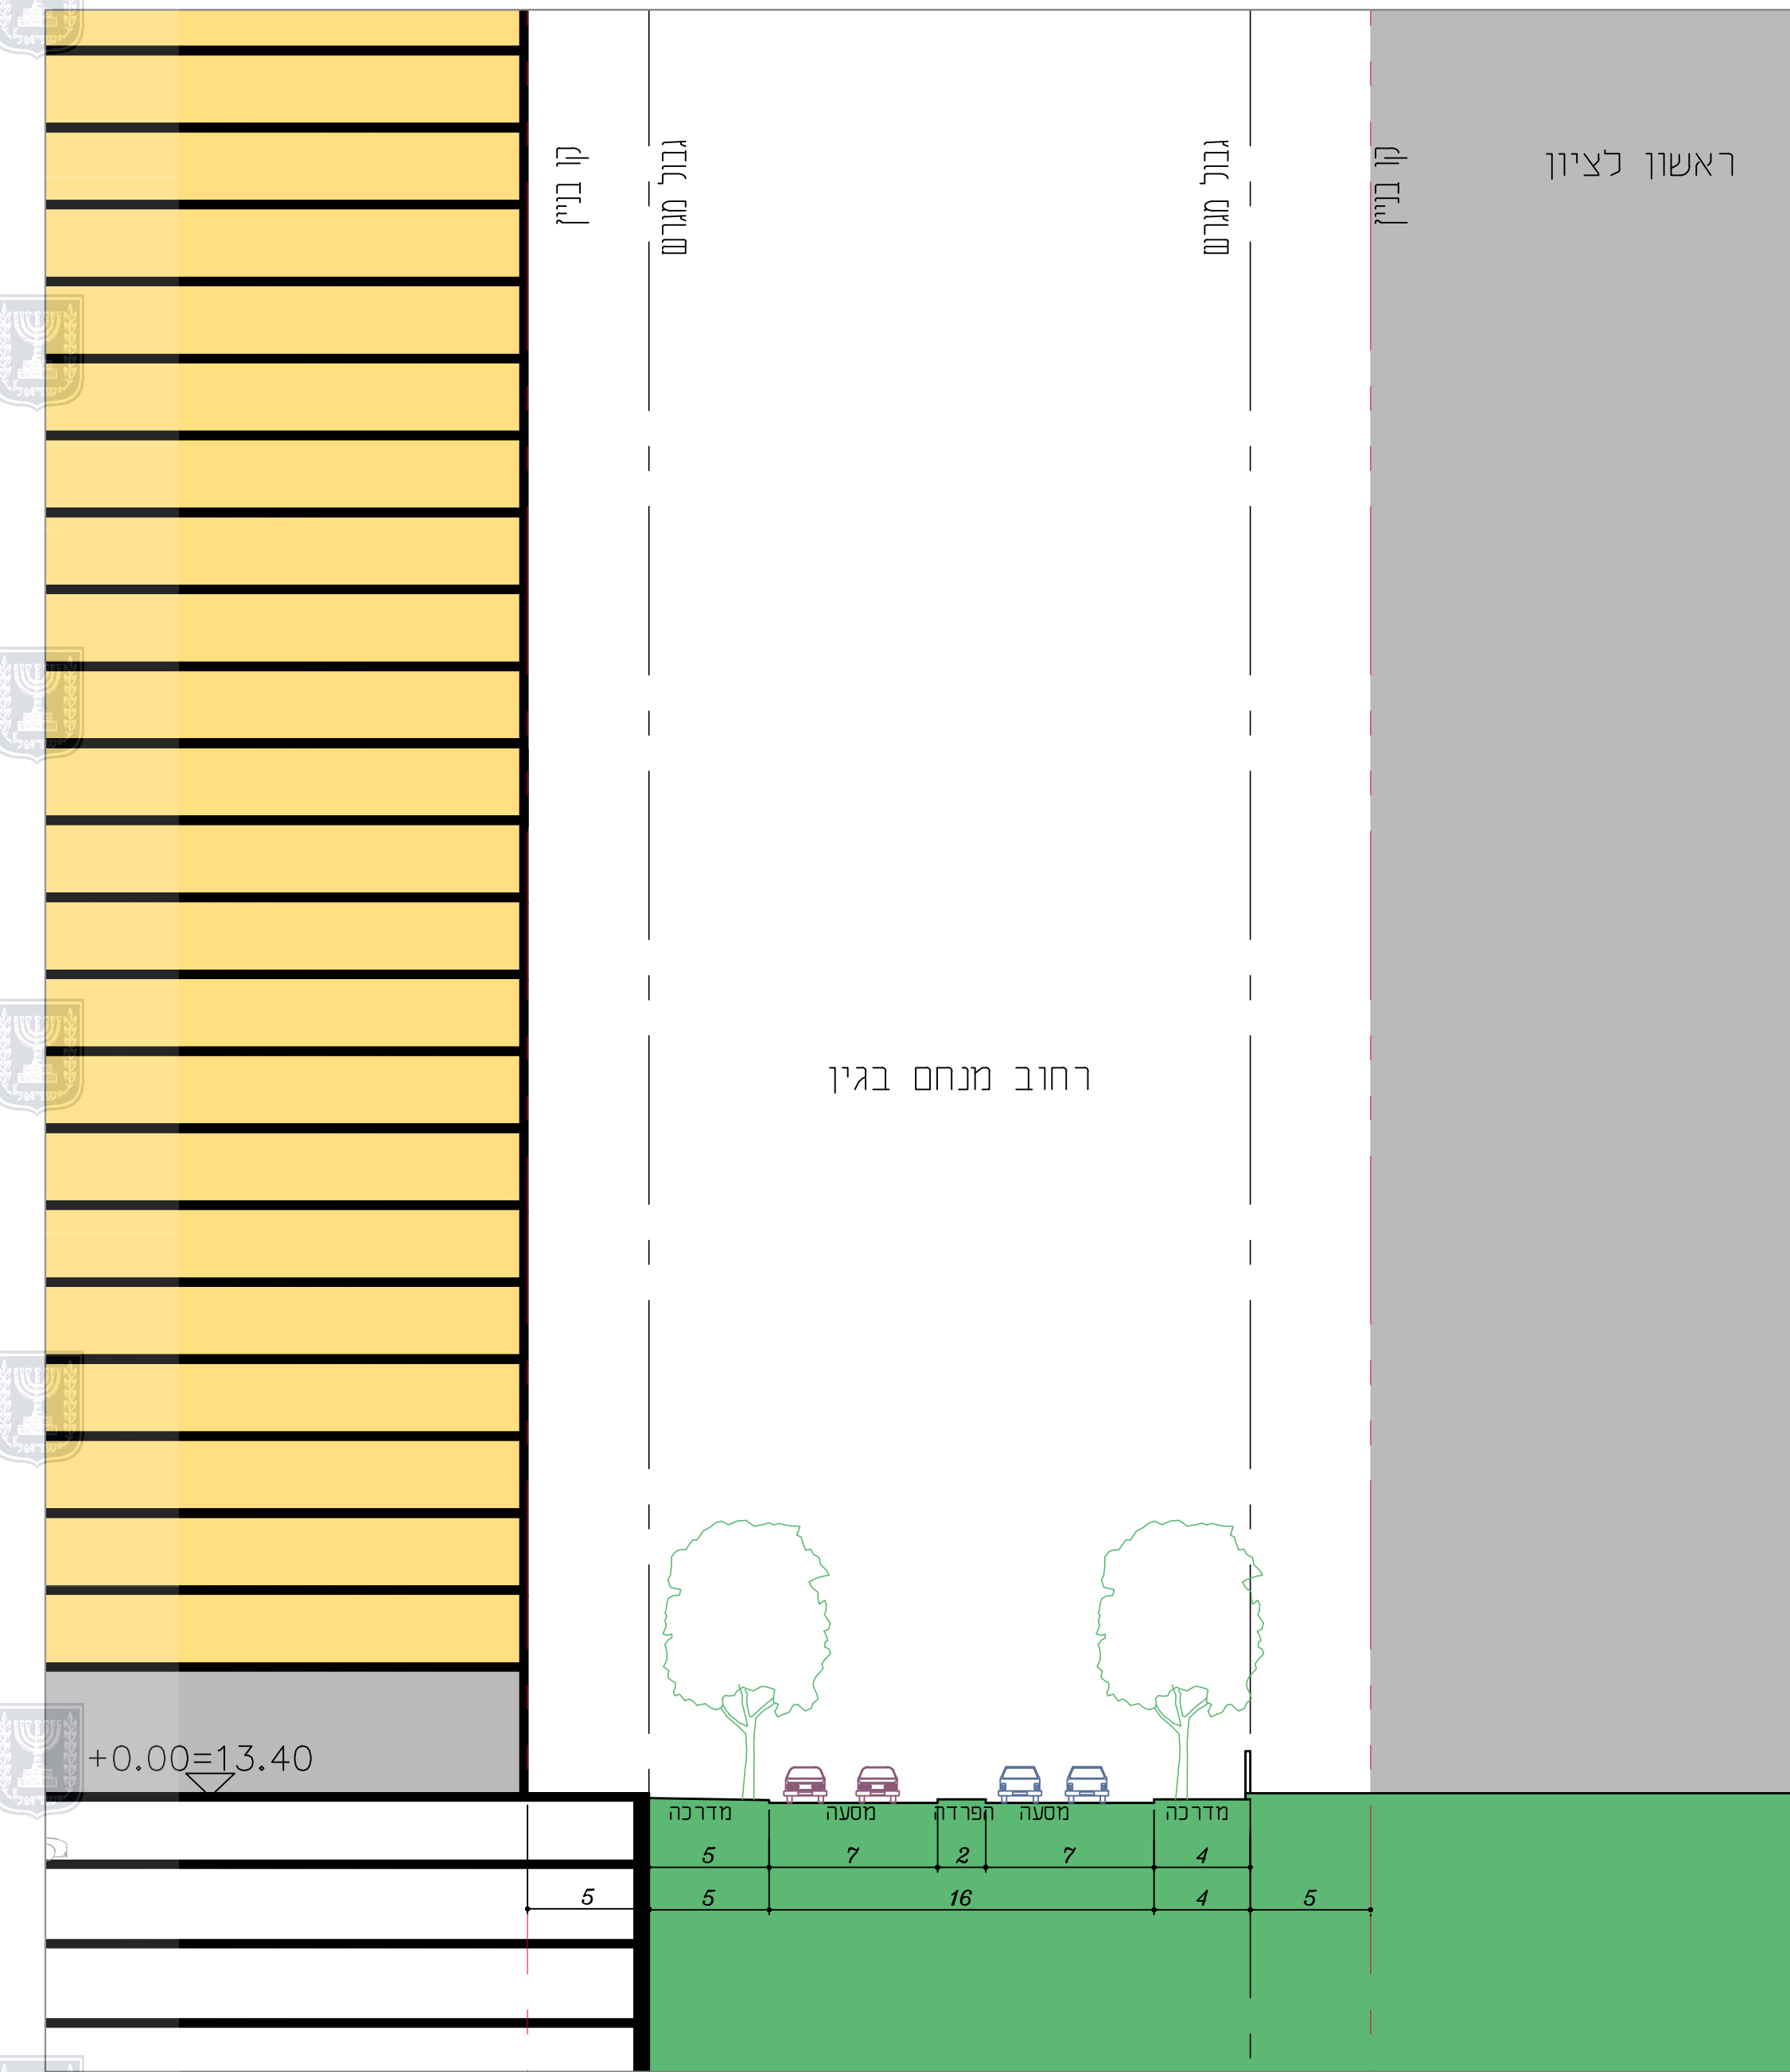


חתך ב-ב קנה מידה 1:250

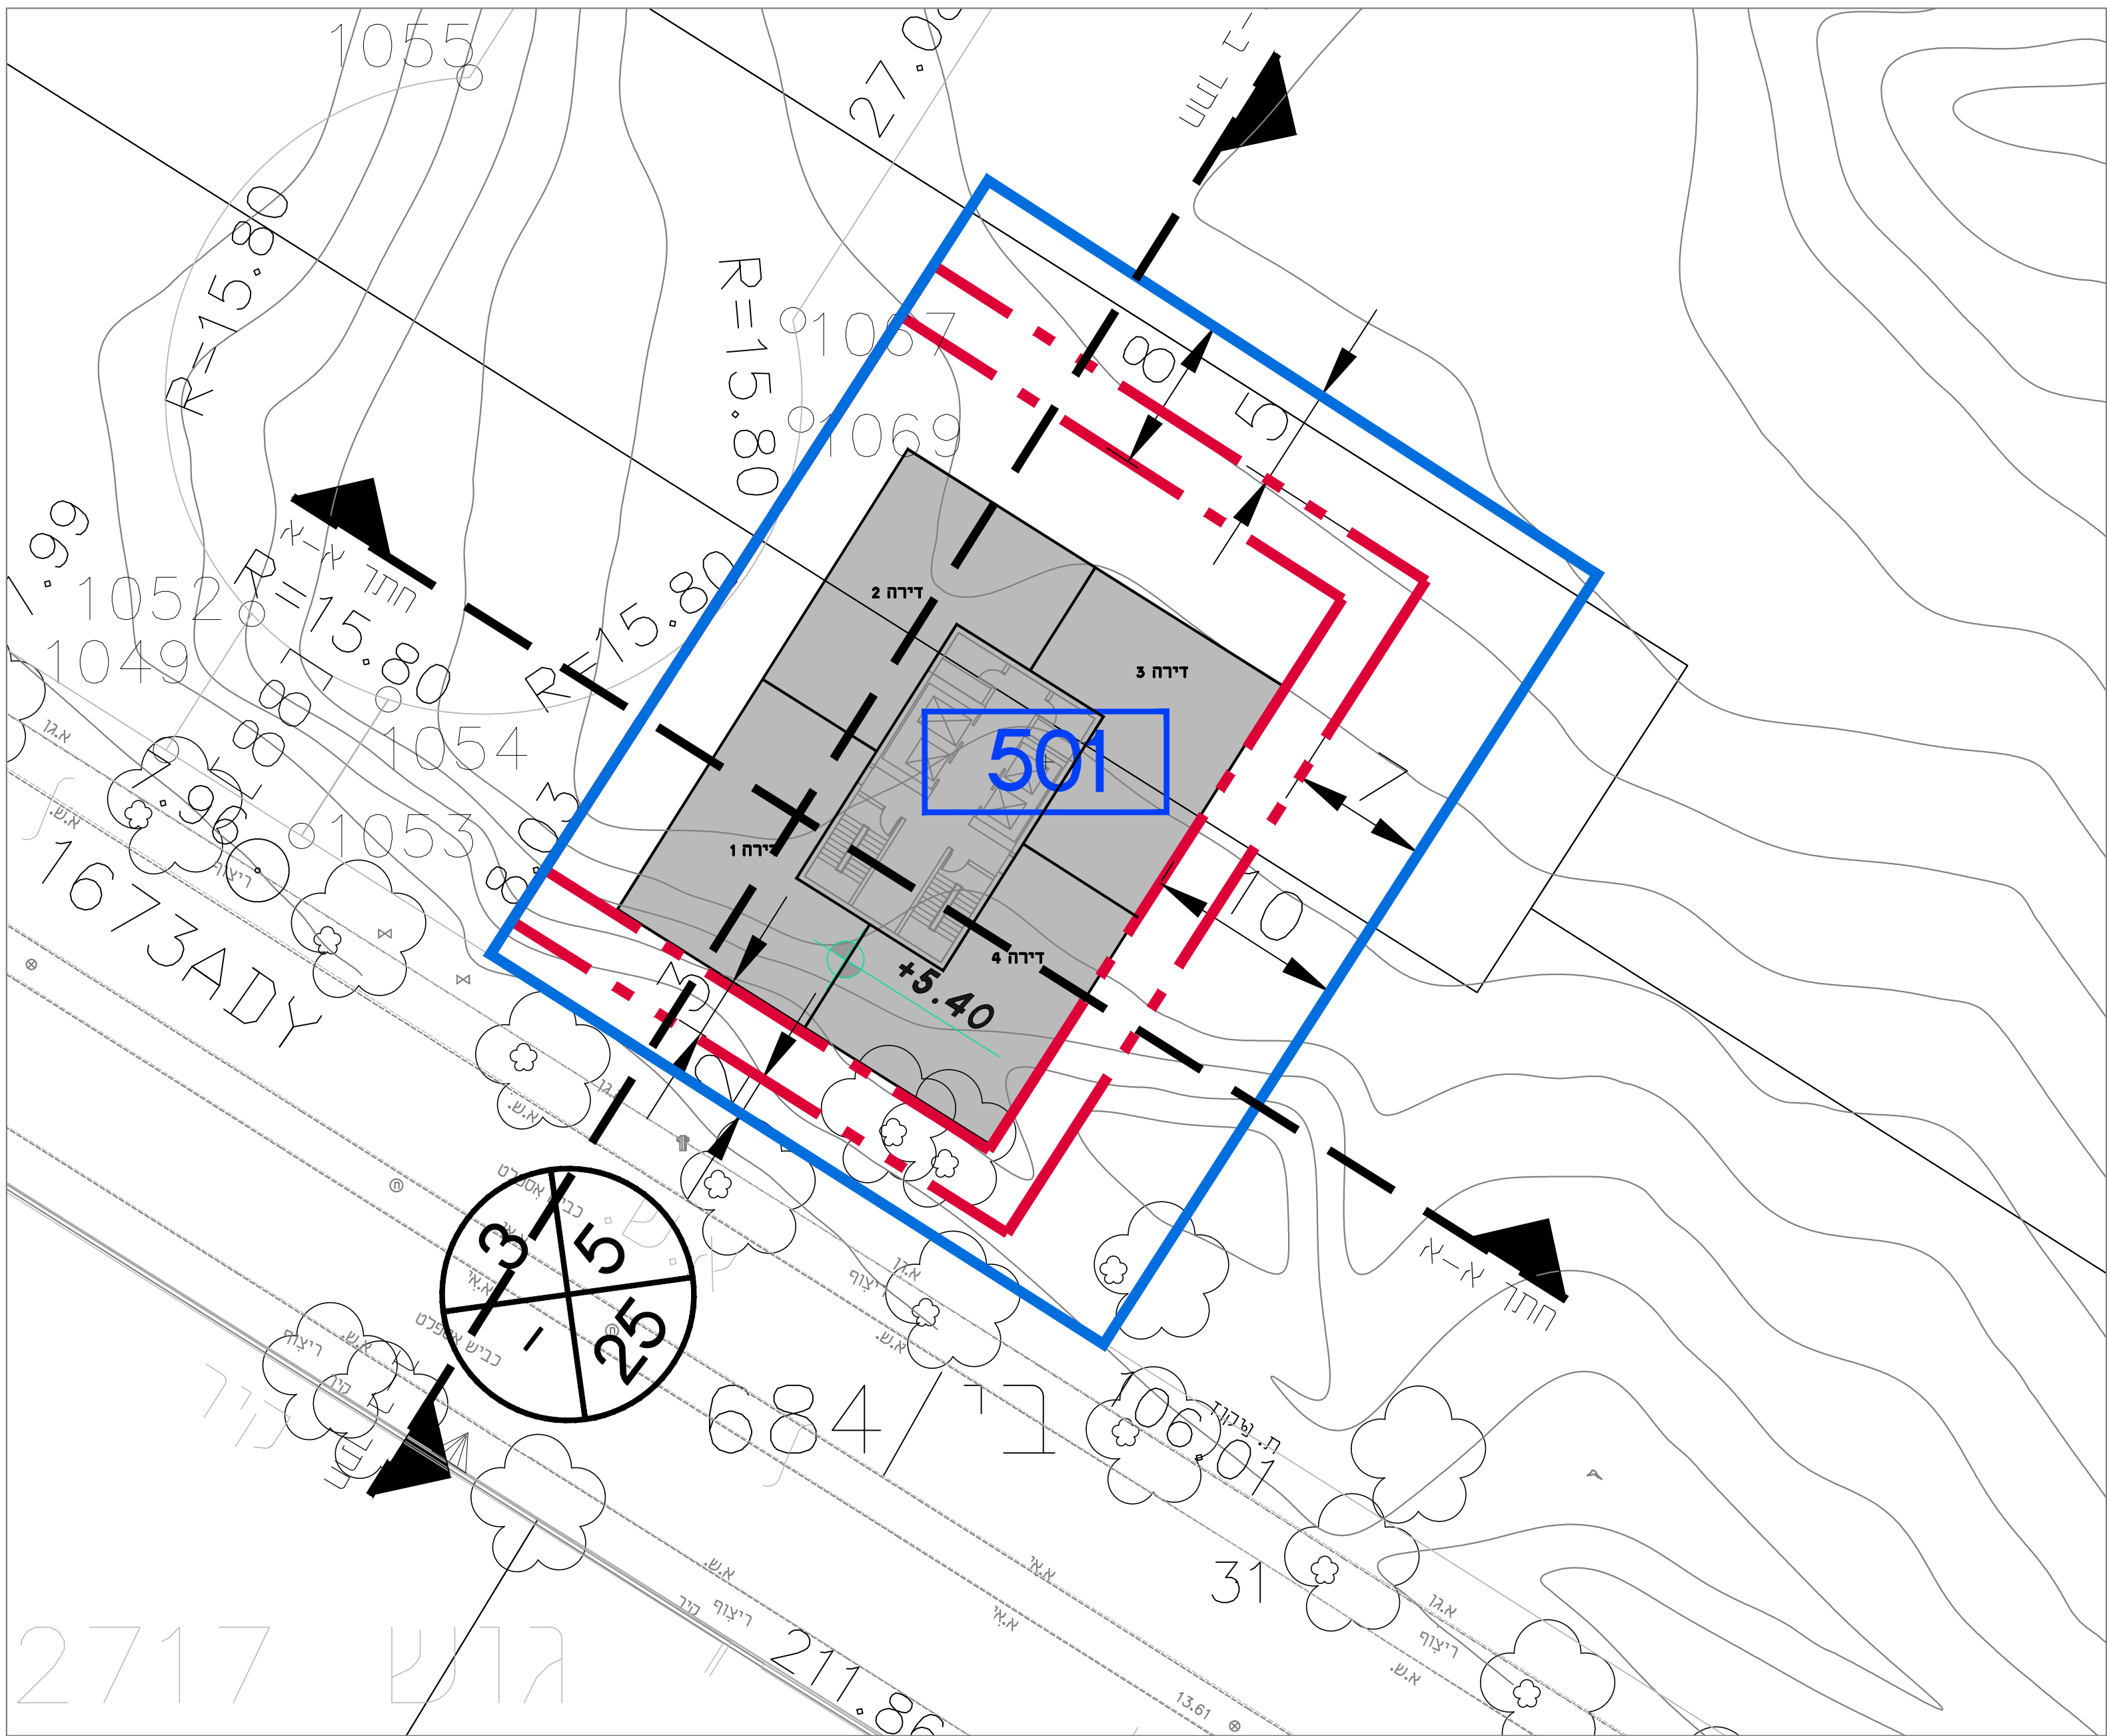

תכנית קומת מגורים טיפוסית קנ"מ 1:250

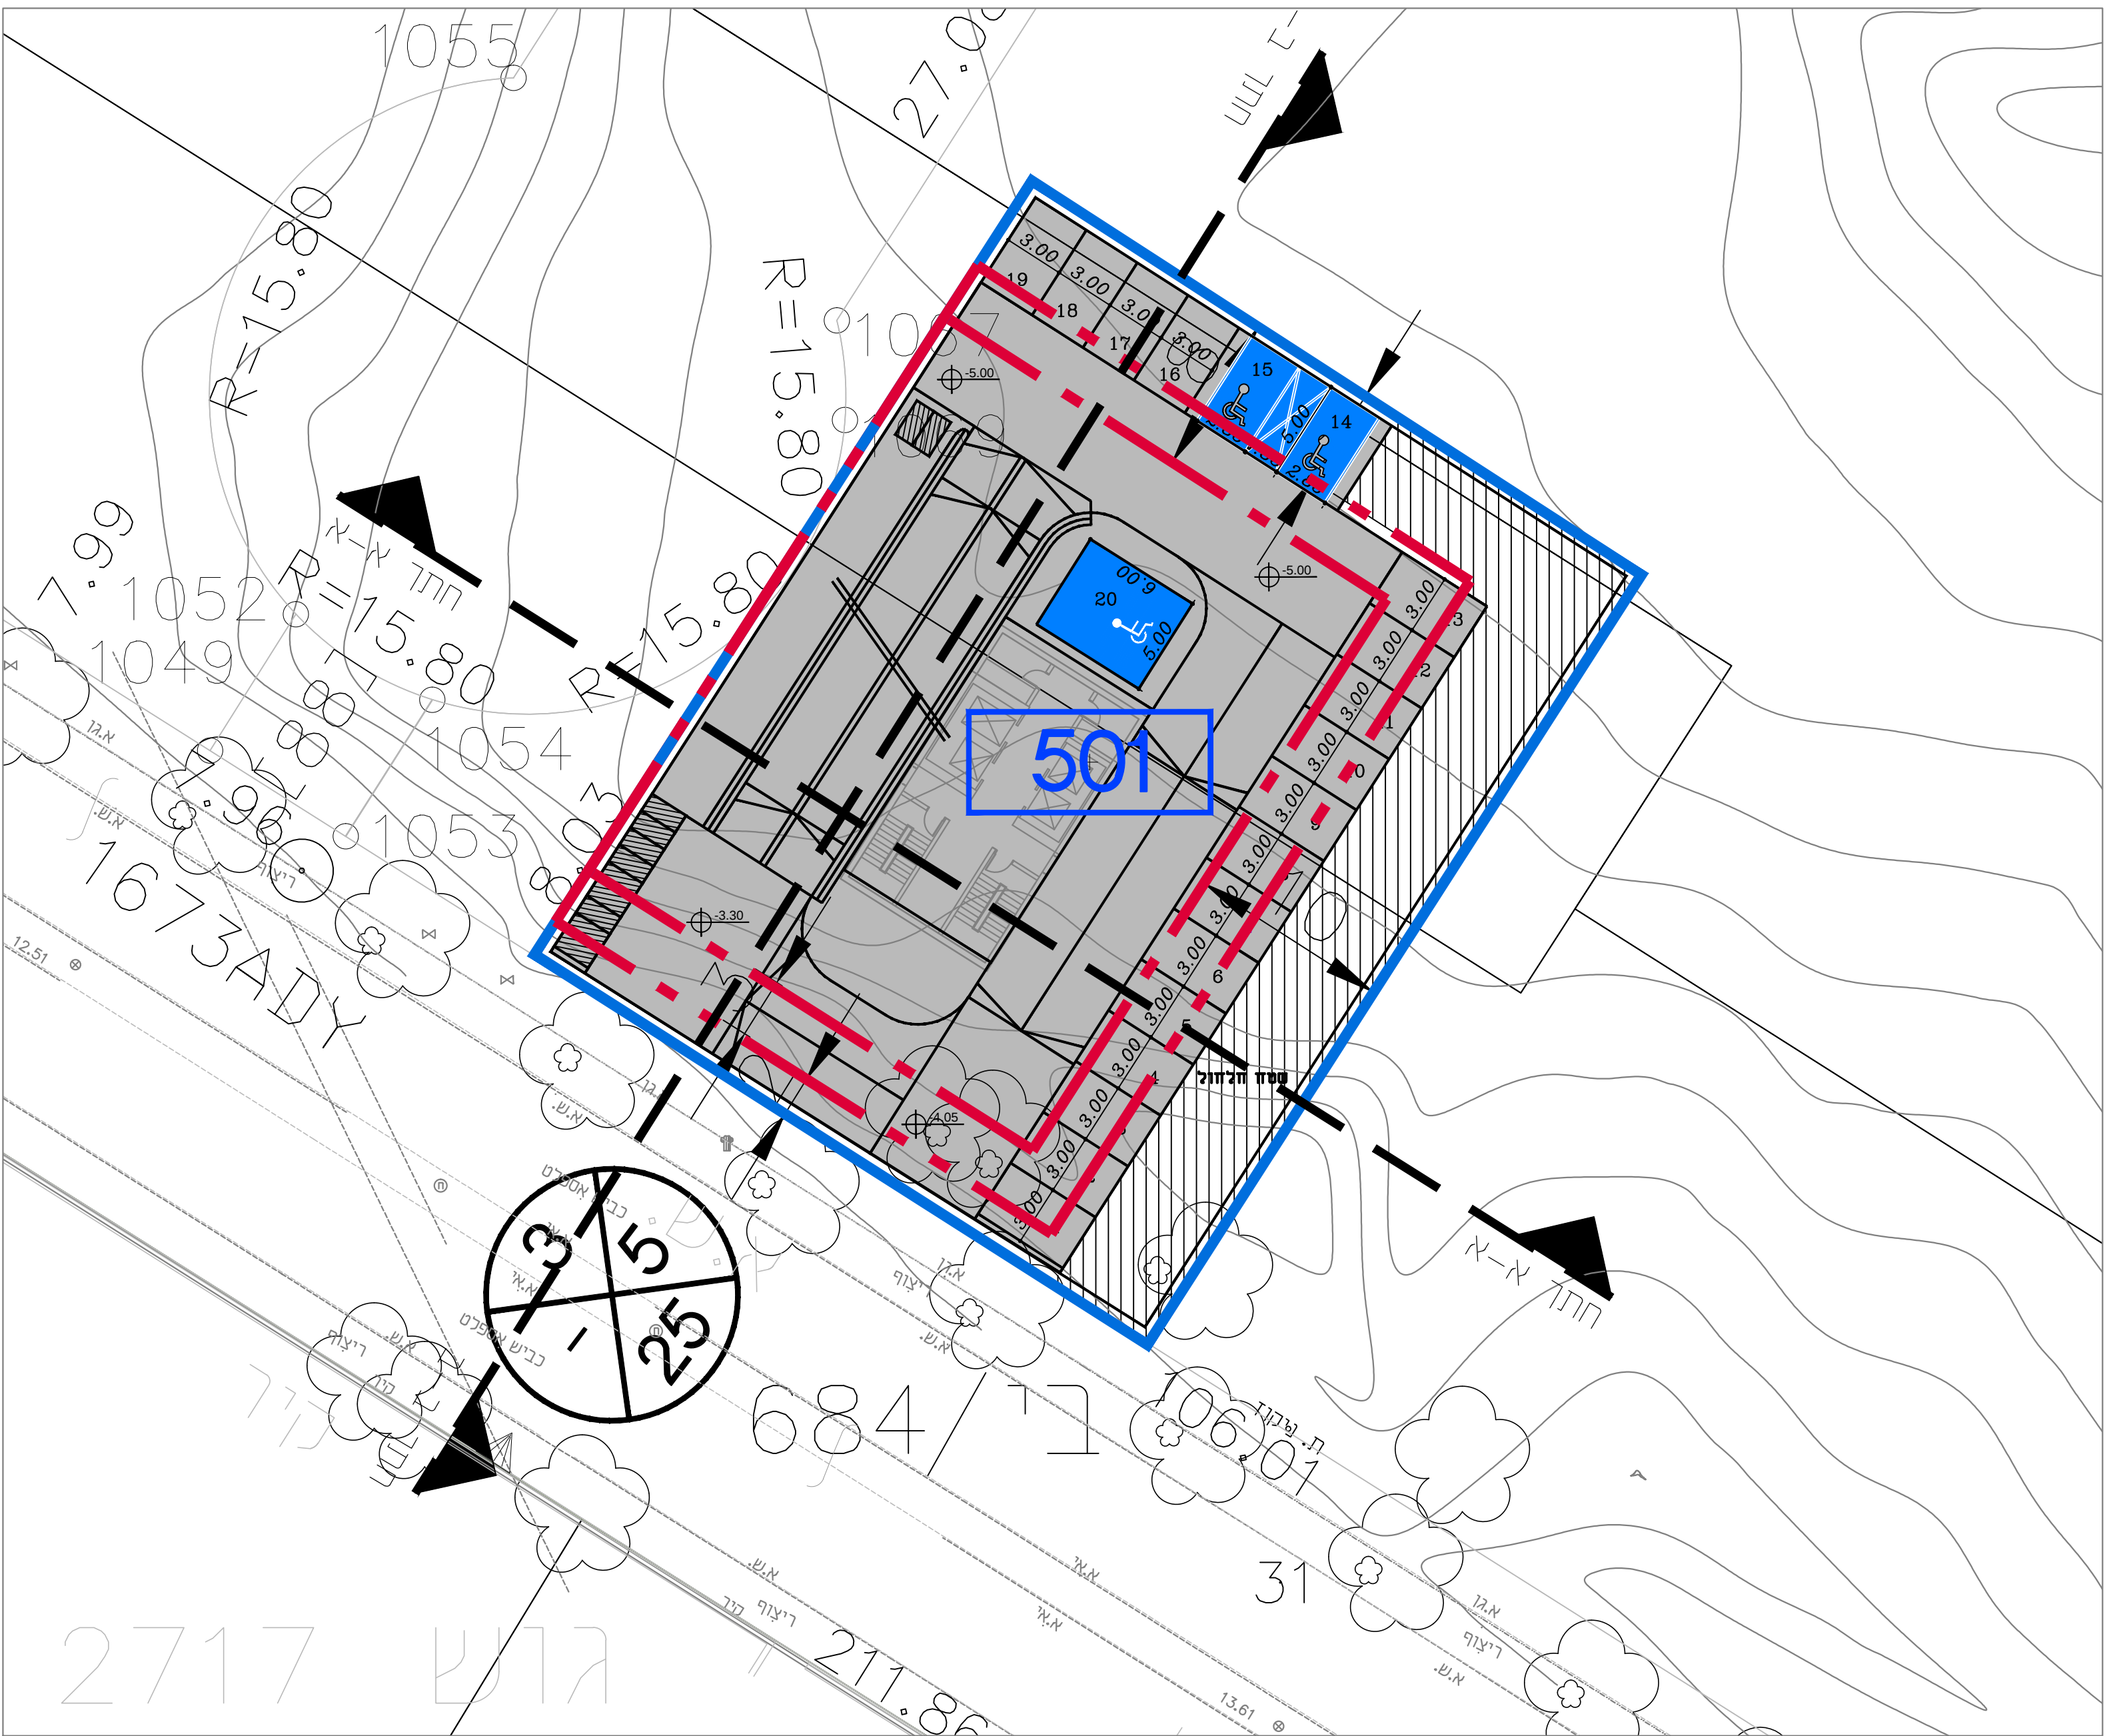

תוכנית קומת חניון קנ"מ 1:250

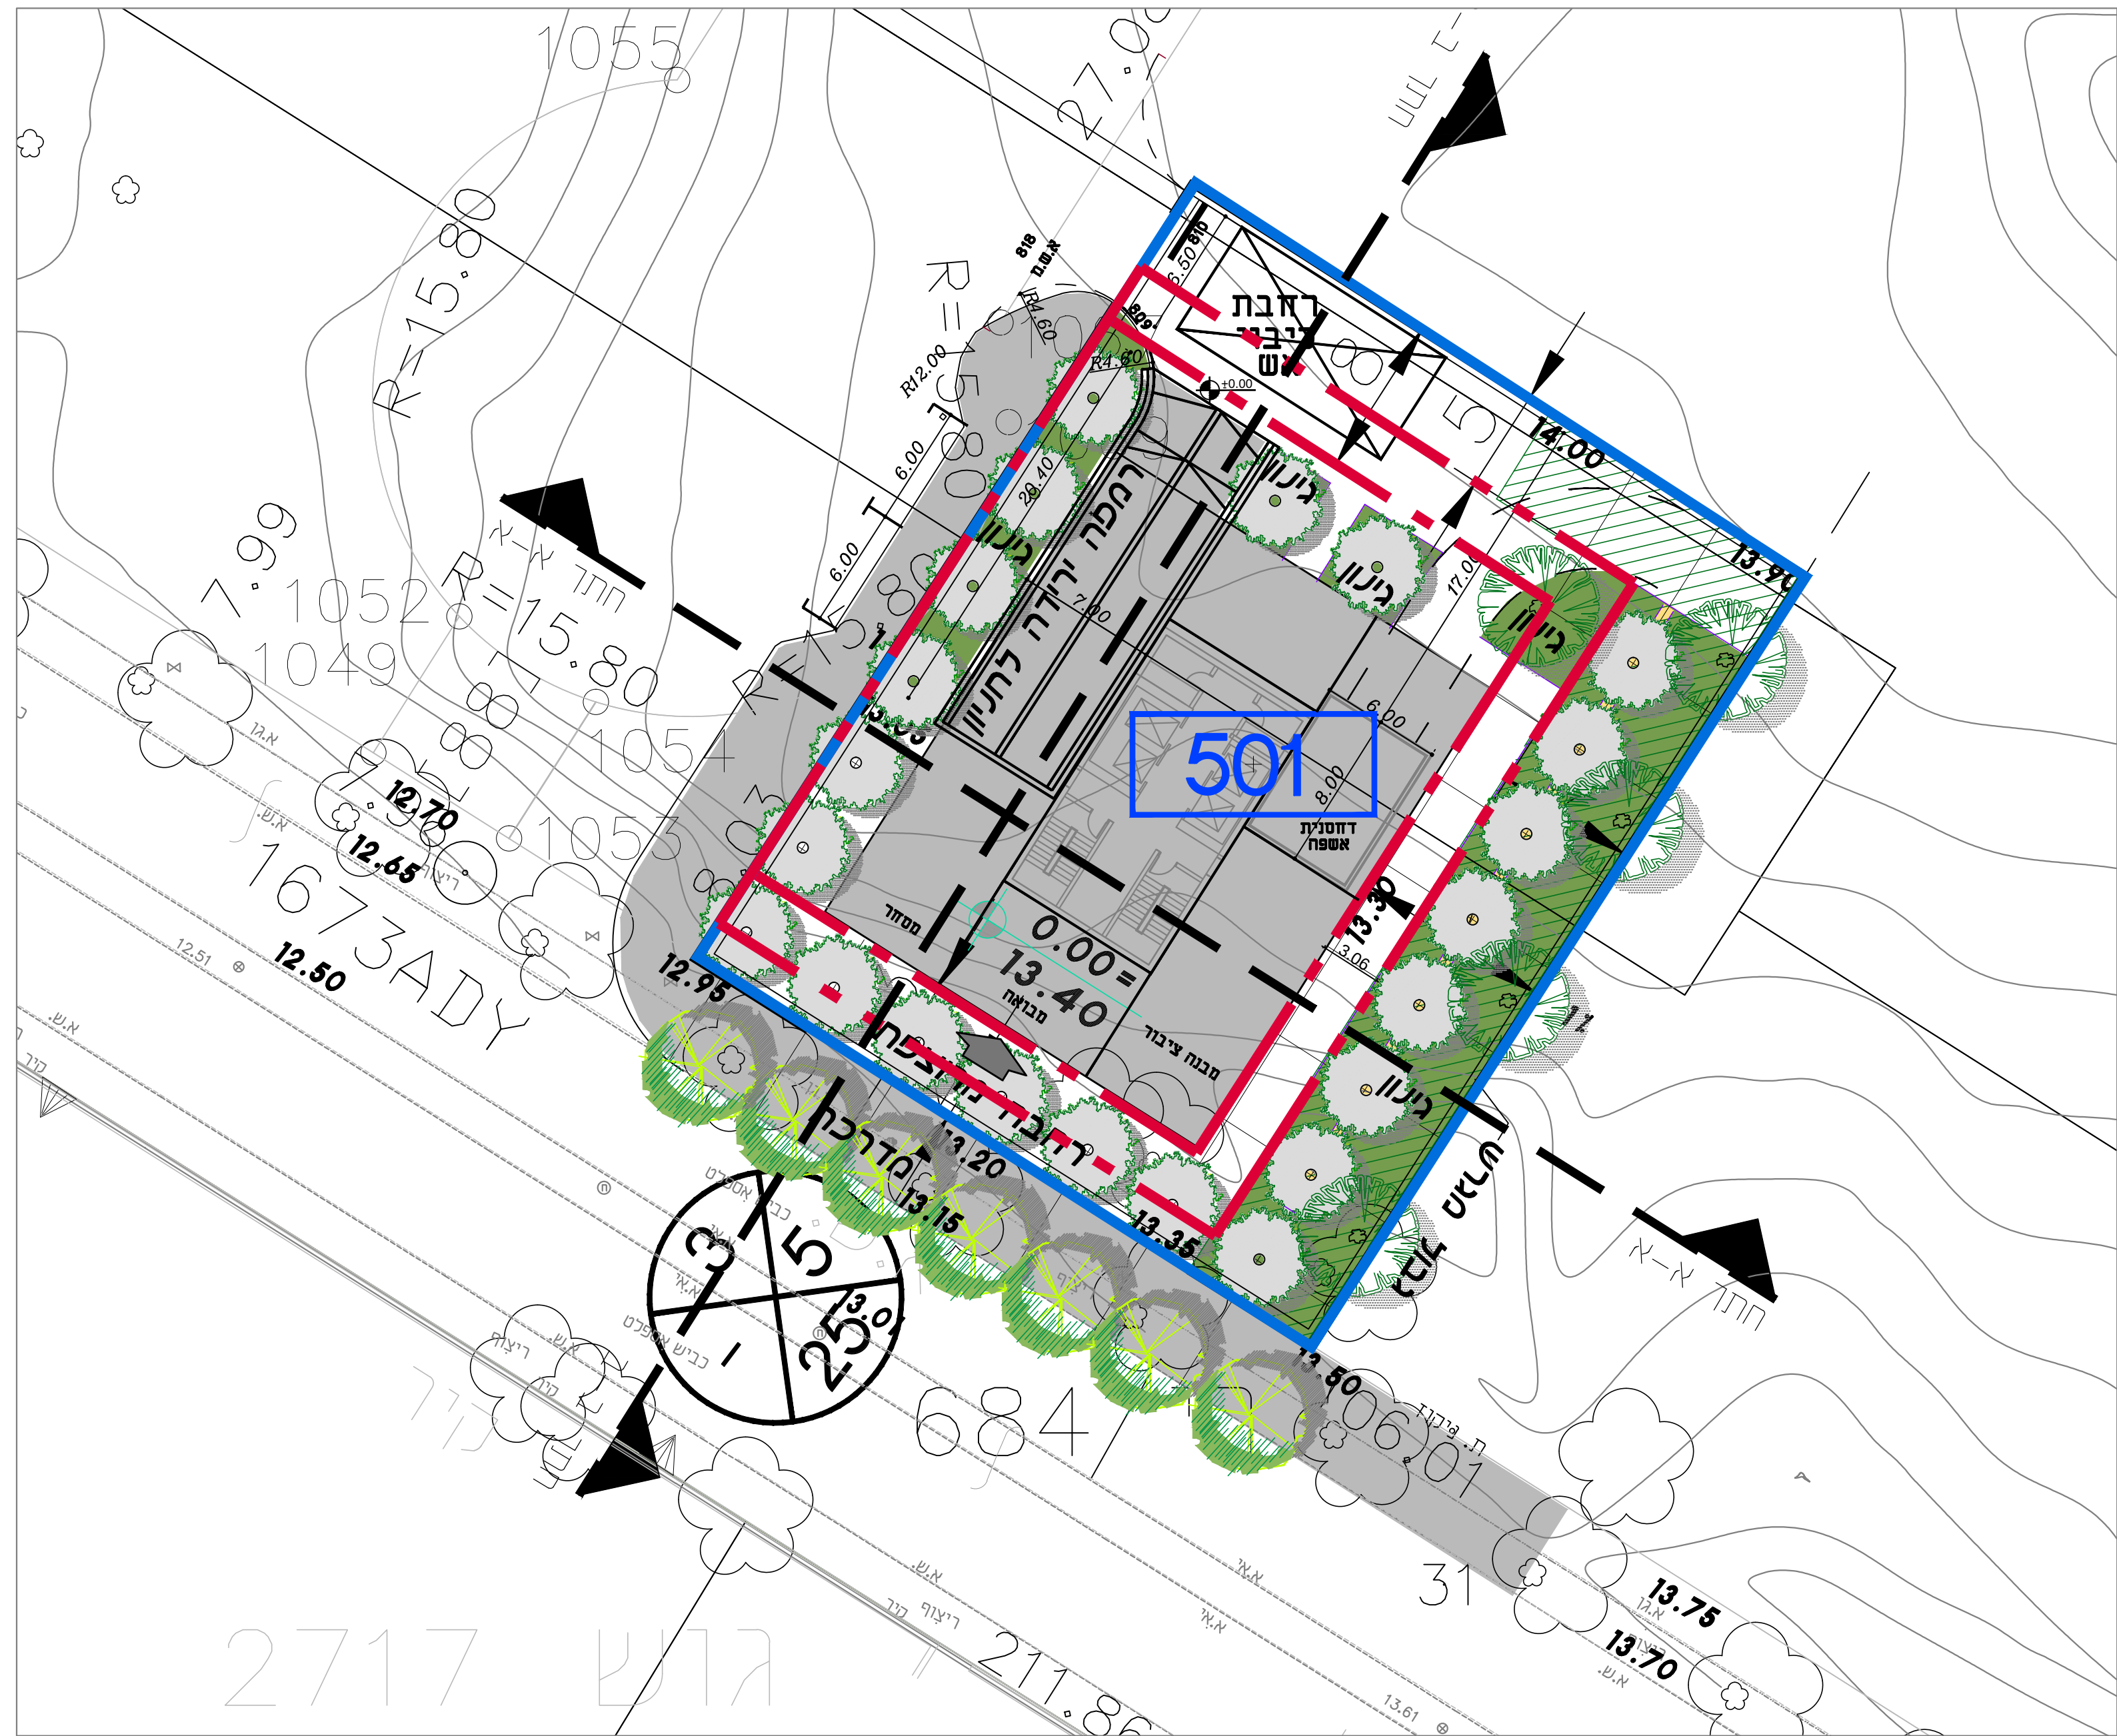

תכנית קומת קרקע קנ"מ 1:250

[illegible]