


חוק התכנון והבניה, התשנ"ו - 1966
 משרד האוצר - מחוז תל-אביב
 הוועדה המחוזית לתכנון ובניה
 04/02/2019
 לאשר את התוכנית
 02/04/2019
 תאריך יו"ר הוועדה המחוזית

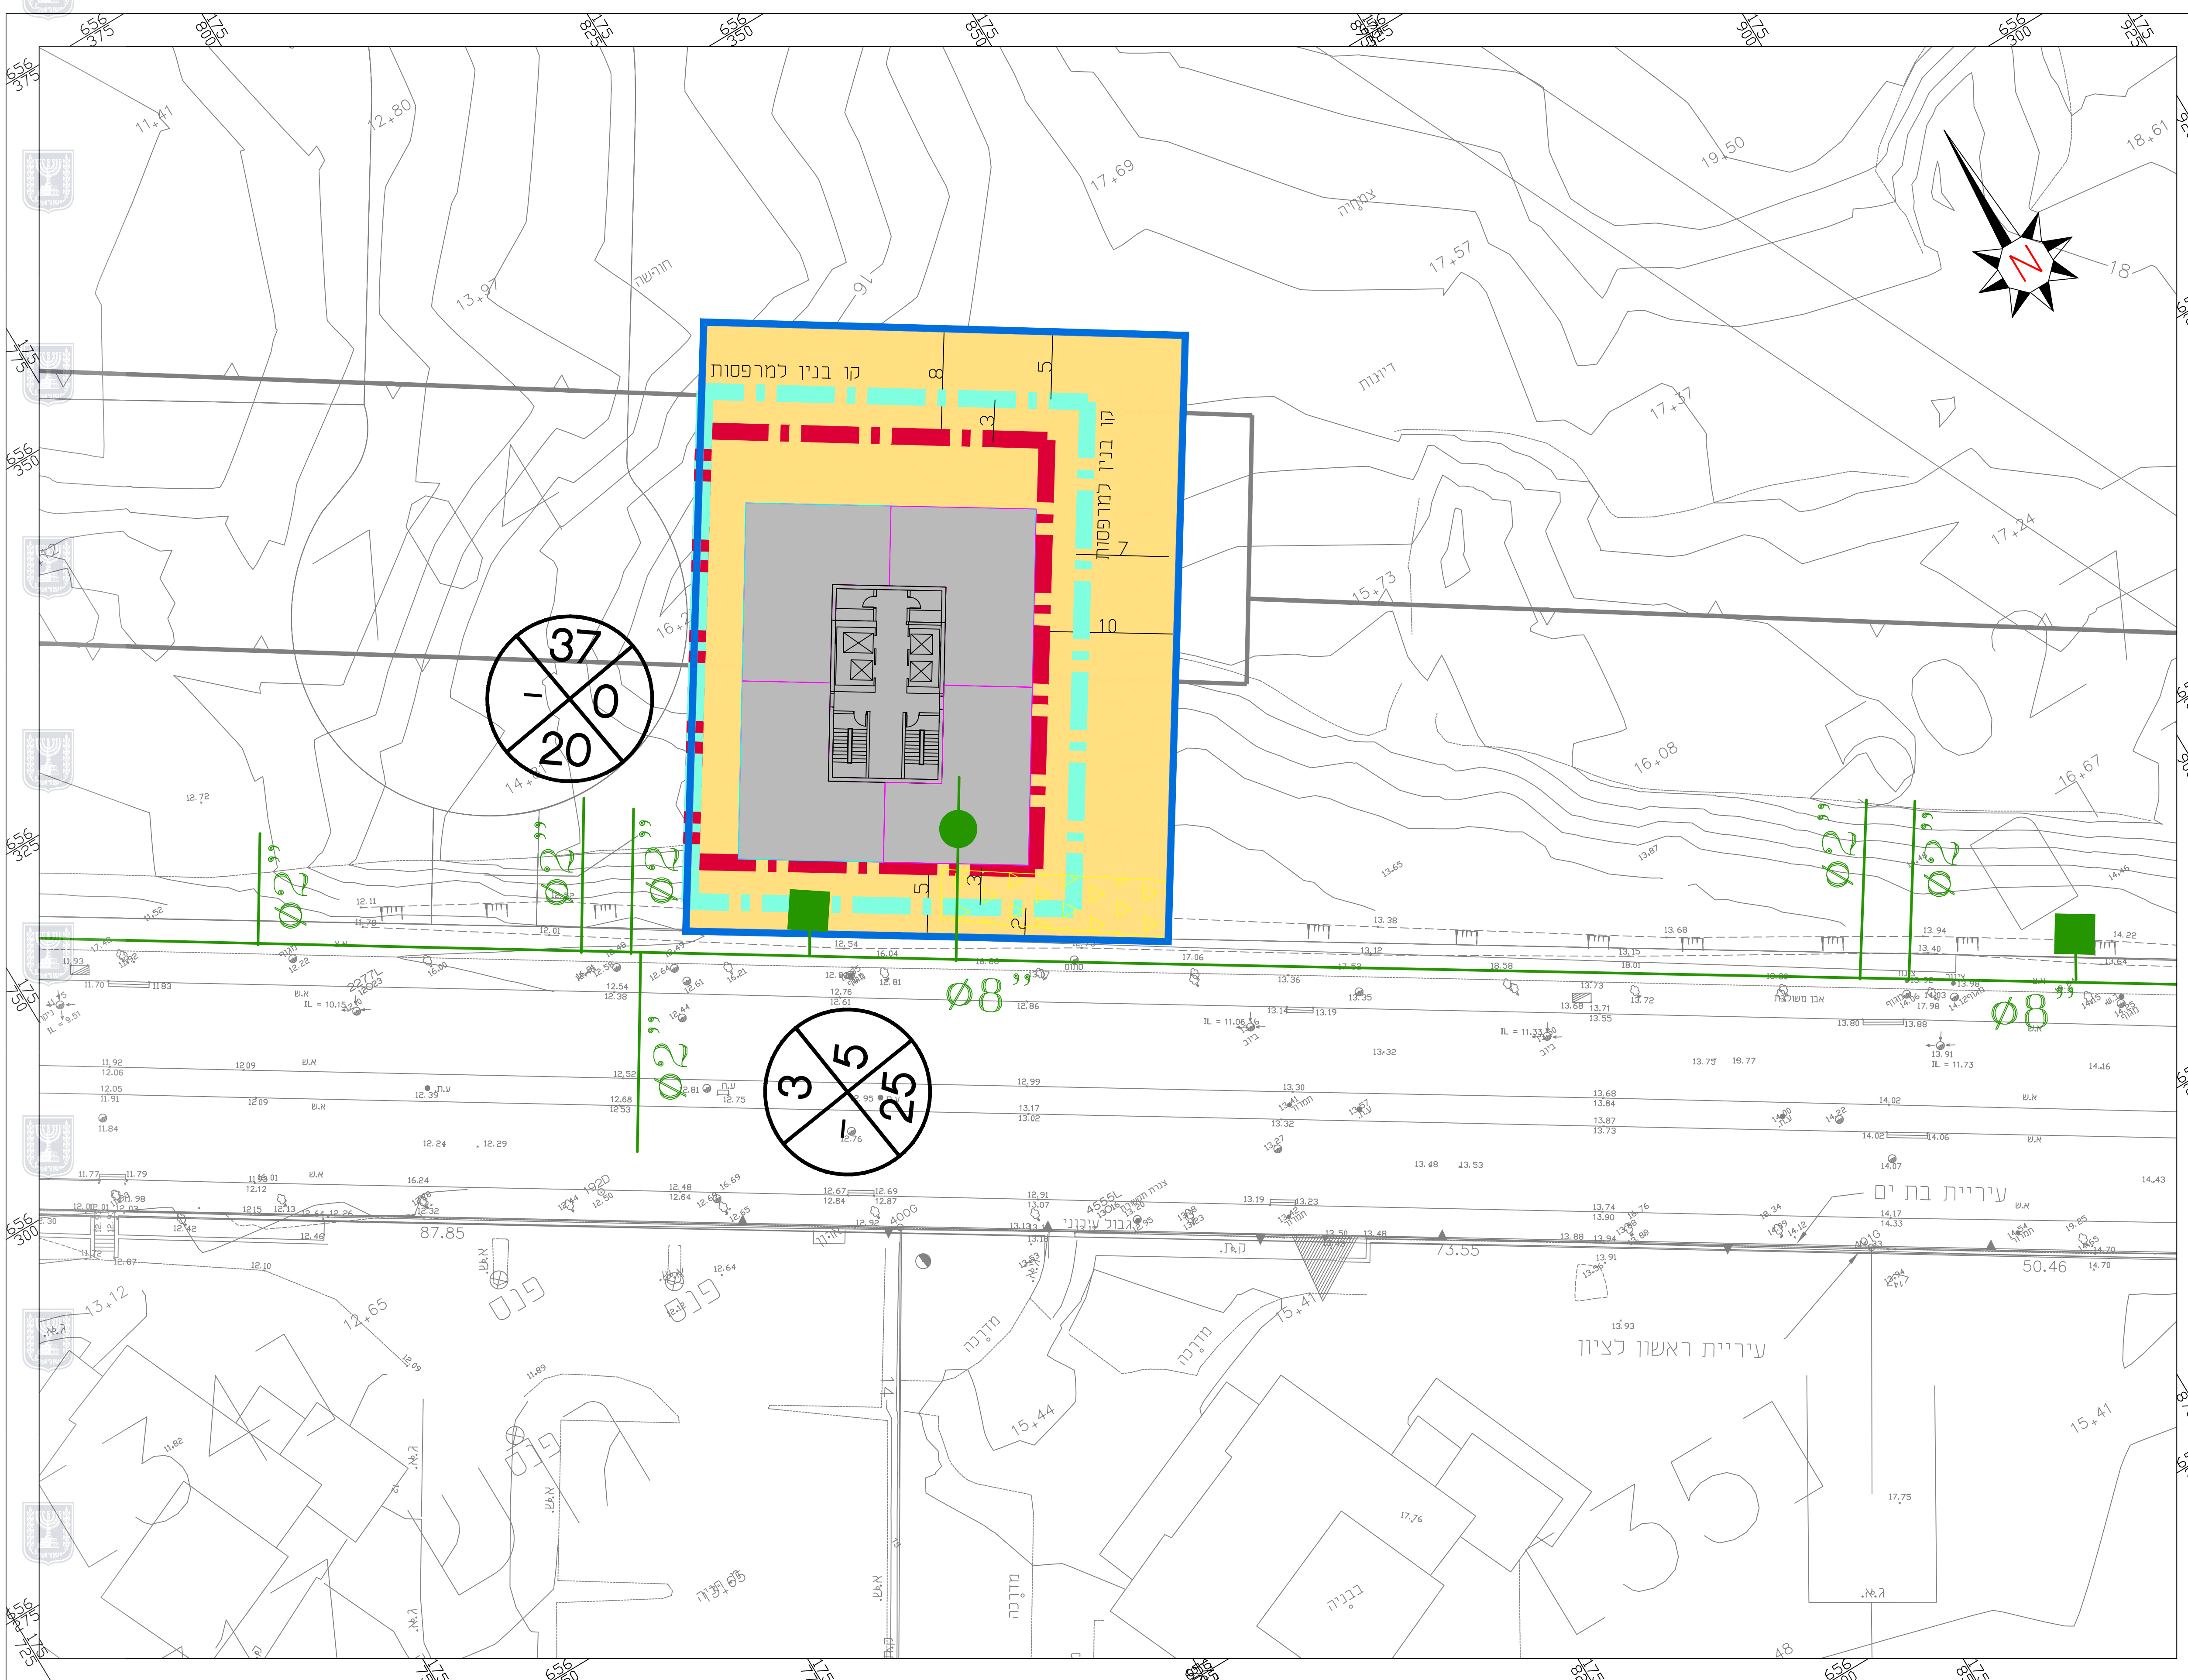

22.11.2017

נספח מים

מספר תוכנית: 502-0384776

שם התוכנית: בי/684/ מגרשי העירייה

נת המכונה תוכנית מספר השיטה		
נת היחיד והמלכה	מסכת רשמית	התיים או הישגות
באמצעות געלים	מסמית	תוכנית שיוט מסודה לרובית והיטים

מחזור: תל אביב
 מרחב תכנון מקומי: בת ים
 רשות מקומית: בת ים
 ישוב: בת ים

שטח התכנית: 3.285 דונם
 קנה מידה: 1:280
 נושאים ודלקות בתכנית:

גוש 5027 ח"ד 10.24.31
 גוש 7142 זדלקה 107
 גוש 7152 זדלקה 94

מחזור: מאיר לרביטו, מנכ"ל

מרא:

קו מים קיים

הכנה אחראי לרכישת החתמת ובהתאם עד כי טעם, נסחה, או א התמנה עלו הוציע לתוכנית או לטובת סחח ע"י מורה בשרטוט אלא באשר החתום. החתום הנה רכשו הבעלות של החתום ובעלותו תחת ע"י חום אחת הוציע. או לעשות כל עשהו ברכותו או ברכותה והחתום בה דלא אשר יראשו וככתב של החתום.

לענון	למכרו	לבצוע
<input type="radio"/>	<input type="radio"/>	<input type="radio"/>

י.לבל
 Y.LEBEL
 מהנדסים יועצים בע"מ
 CONSULTING ENGINEERS LTD

נחלה יצחק נצאל תלא 67448
 סכ: 03-6952418 סקס: 03-6916647
 lebel@lebel.co.il www.lebel.co.il
 32a Nahel Yitzhak st. Tel Aviv, 67448 tel:03-6952418 fax:03-6916647

שם החיסק: **תב"ע בי 684**

שם החתום: **אומרפה בת ים בע"מ**

שם המזין: **נספח מים**

שם החיסק:	מס' הענין:	תאריך:
5577	1	09.01.18
מס':	מחזור:	מרחב תכנון:
1:250	1	מרחב תכנון
תכנון:	שיוט:	מרחב תכנון:
סיון ג	נספח ג	ארון ג