תכנית מס תא/מח/4203

תכנית רצועת לבנדה מערב שכ' נווה-שאנן תל-אביב
תוכנית מפורטת

נספח בינוי

איחוד וחלוקה	סמכות ראשית	אופי התכנית
ללא איחוד וחלוקה	וועדה מחוזית	תכנית שמכוחה ניתן להוציא היתרים או הרשאות.

מחוז : תל-אביב
מרחב תכנון מקומי : וועדה מקומית "תל-אביב"
עיר : תל-אביב
שטח התכנית - 5.975 דונם
קנה מידה - 1:500

גושים וחלקות בתכנית :

גוש	סוג הגוש	חלקות בשלמות	חלקי חלקות
6944	לא מוסדר	52, 51, 60-64, 126, 128, 134, 136	
6977	מוסדר	78-80, 243, 244	

אישור/חתימות מוסדות התכנון :

הוועדה המקומית לתכנון ולבניה תל-אביב - יפו
שם התכנית תא/4203 מספר במערכת מקוונת 507-0182958 - מערב לבנדה
הומלצה למתן תוקף
תאריך 14/08/2013 פרוטוקול 213-0016 החלטה 10
אושרה למתן תוקף ע"י הועדה המחוזית לתכנון ולבניה
תאריך 06.02.2017 ישיבה מס' 1251
מנהל האגף: אדליה מראל | מהנדס העיר: אדר' גבריאל גלדי | מנהל מרכז הפשטה: עו"ד גבריאל מלר
תאריך .....
דורון שפיר, עו"ד
ע"מ וסגן ראש העירייה

מינהל התכנון - מחוז תל-אביב
חוק התכנון והבניה, תשכ"ה - 1965
אישור תכנית מספר: תא/4203
חל בכנית סאטורית מכוח סעיף 108 לחוק.
בתוקף
מתכנית לא מקבלת סמכות אישור שר
מ התוכנית מקבלת סמכות אישור שר
מס' מינהל התכנון: יחיד הממונה המחוזית

שלב :מילוי תנאים להפקדה מהדורה:08 תאריך : 10/03/2015

שמות וחתימות :

מגיש התכנית	שם: קלרה עזורי 046613154		חתימה:
	כתובת: אבא הילל 12 רמת-גן		
	טלפון: 03-6137488	פקס: 03-6137488	דוא"ל:
	שם: הועדה המקומית תל-אביב-יפו		חתימה:
	כתובת: שד' בן גוריון 86 תל-אביב 64514		
	טלפון: 03-5218218	פקס: 03-5216820	דוא"ל:
יזם התכנית	שם: קלרה עזורי 046613154		חתימה:
	כתובת: אבא הילל 12 רמת-גן		
	טלפון: 03-6137488	פקס: 03-6137488	דוא"ל:
בעל עניין בקרקע	שם: אלברבלי יהודה		חתימה:
	כתובת:		
	טלפון:	פקס:	דוא"ל:
	שם: עריית תל-אביב ופרטיים אחרים.		חתימה:
	כתובת:		
	טלפון:	פקס:	דוא"ל:
עורך התכנית	שם: אסף אשורב תואם אדריכלות מס רשוי 119858		חתימה:
	כתובת: שדרות ירושלים 28 תל-אביב-יפו		
	טלפון: 03-5180692	פקס: 03-6825973	דוא"ל: Toam@Toam.co
מודד	שם: מחמוד מצארוה גריפמד את מצארוה מס רשוי 680		חתמחמוד מ. מצארוה מודד מוסמך 680 03-6041134
	כתובת: ת.ד 1796 מיבה המשולש מיקוד 40400		
	טלפון: 03-6041134	פקס: 03-5442794	דוא"ל:
	תאריך עדכון מדידת התשריט: 06.01.2015		

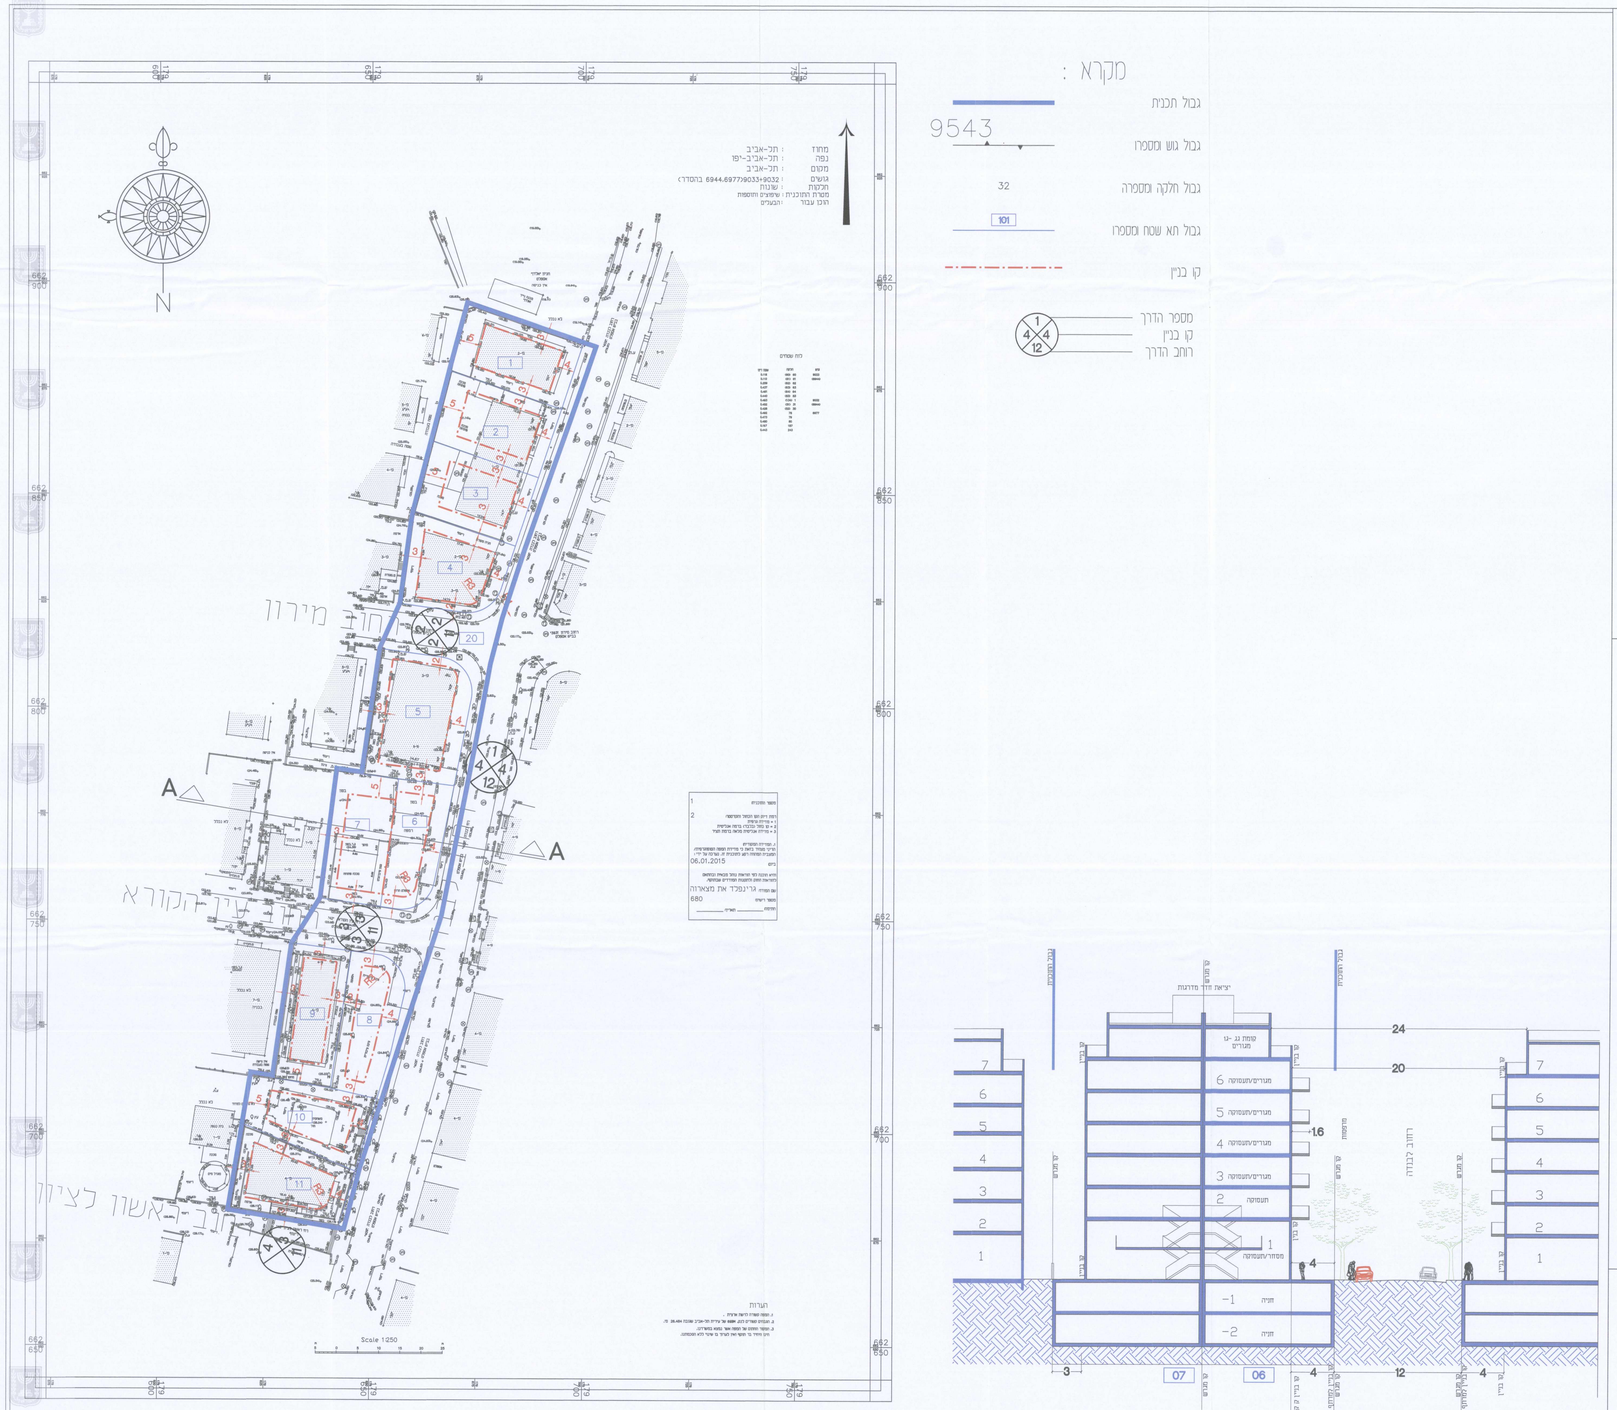

מצב מוצע 1:500

מקרא :

- גבול תכנית
- 9543 גבול גוש ומספרו
- 32 גבול חלקה ומספרה
- 101 גבול תא שטח ומספרו
- קו בנין
- 1 / 4 / 12 מספר הדרך, קו בנין, רוחב הדרך

חתך עקרוני AA 1:250

תרשים הסביבה
קנ.מ. 1:250
רח' ראשון לציון
רח' מירון
רח' לבנדה
רח' עין הקורא
רח' אשור לציון
רח' אבא הלל
רח' ראשון לציון
רח' מרגלית
רח' אלמוגים
רח' אלמוגים
רח' אבא הלל
רח' אבא הלל
רח' אבא הלל