נספח עצים

נספח לתכנית מסי 507-0193490

תא\2500ב
"כיכר המדינה - שינוי מערך התנועה"

גליון 1 מתוך 1

תאריך עריכת הנספח	23.1.2018
קנ"מ	1:1000
תרשימים נוספים	קנ"מ

שמות החתימות:

עורך הנספח	שם: אדרי דניאל מספר	
	תאג"ד:	
עורך הנספח	שם: זורען לנג - אברמוס	
	תאג"ד:	
מגיש התכנית	שם:	
	תאג"ד: עירייית ת"א-יפו	
יזם התכנית	שם:	
	תאג"ד: עירייית ת"א-יפו	
בעלי הזכויות בקרקע	שם:	
	תאג"ד: עירייית ת"א-יפו	
	שם:	
	תאג"ד: פרטיים	

סימון עצים ק.מ. 1:1000

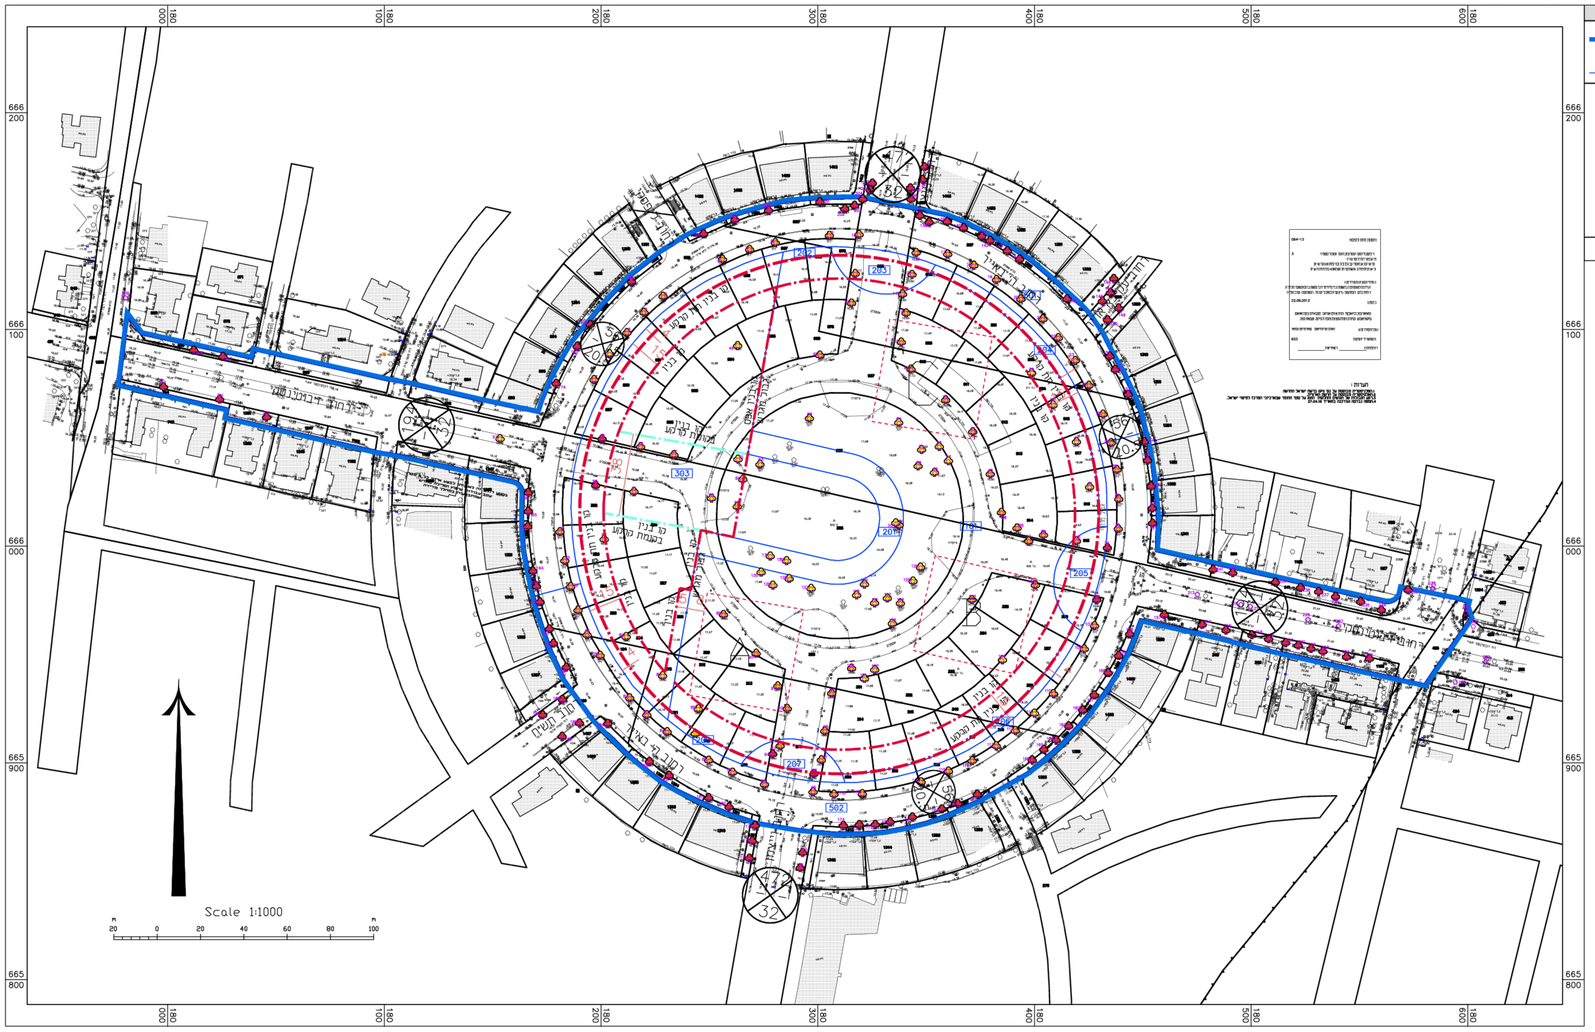

מקרא

- גבול תוכנית לתצוגה
- גבול תא שטח
- עץ / עצים לשימור
- עץ / עצים לעקירה
- עץ / עצים להעתקה
- מספר תא שטח 0000

תרשים התמצאות - קנ"מ 1:20000

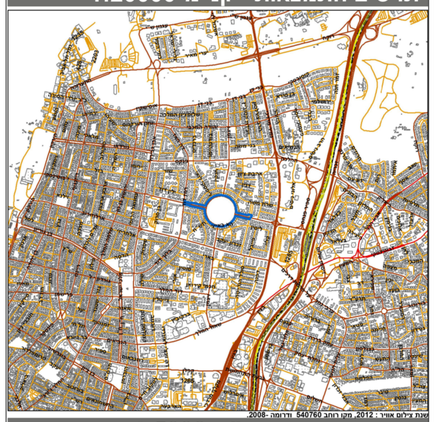
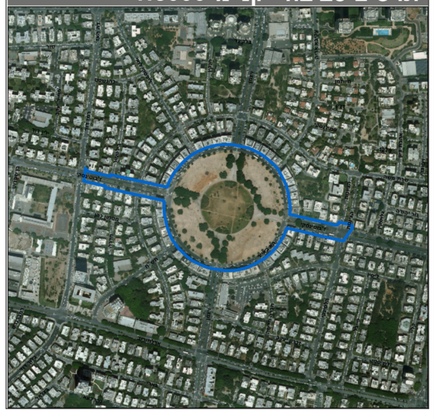
תרשים סביבה - קנ"מ 1:5000