

חוק התכנון והבנייה, התשכ"ה - 1965
תכנית מפורטת

מס' 507-0270199


שם התכנית
תא 2725/
מכבי יפו

נספח בינוי מנחהגליון 2 מתוך 2


נספח בינוי מנחה - חתכים	קני"מ
חתכים טיפוסיים	1500
חתך מוגדל	1250
תאריך01/08/2017	

שמות וחתימות:


שם:	אורי ברעלי	חתימה:	
תאריך:	ברעלי לויצקי כסיף	חתימה:	
חתימה:	אורי ברעלי	חתימה:	

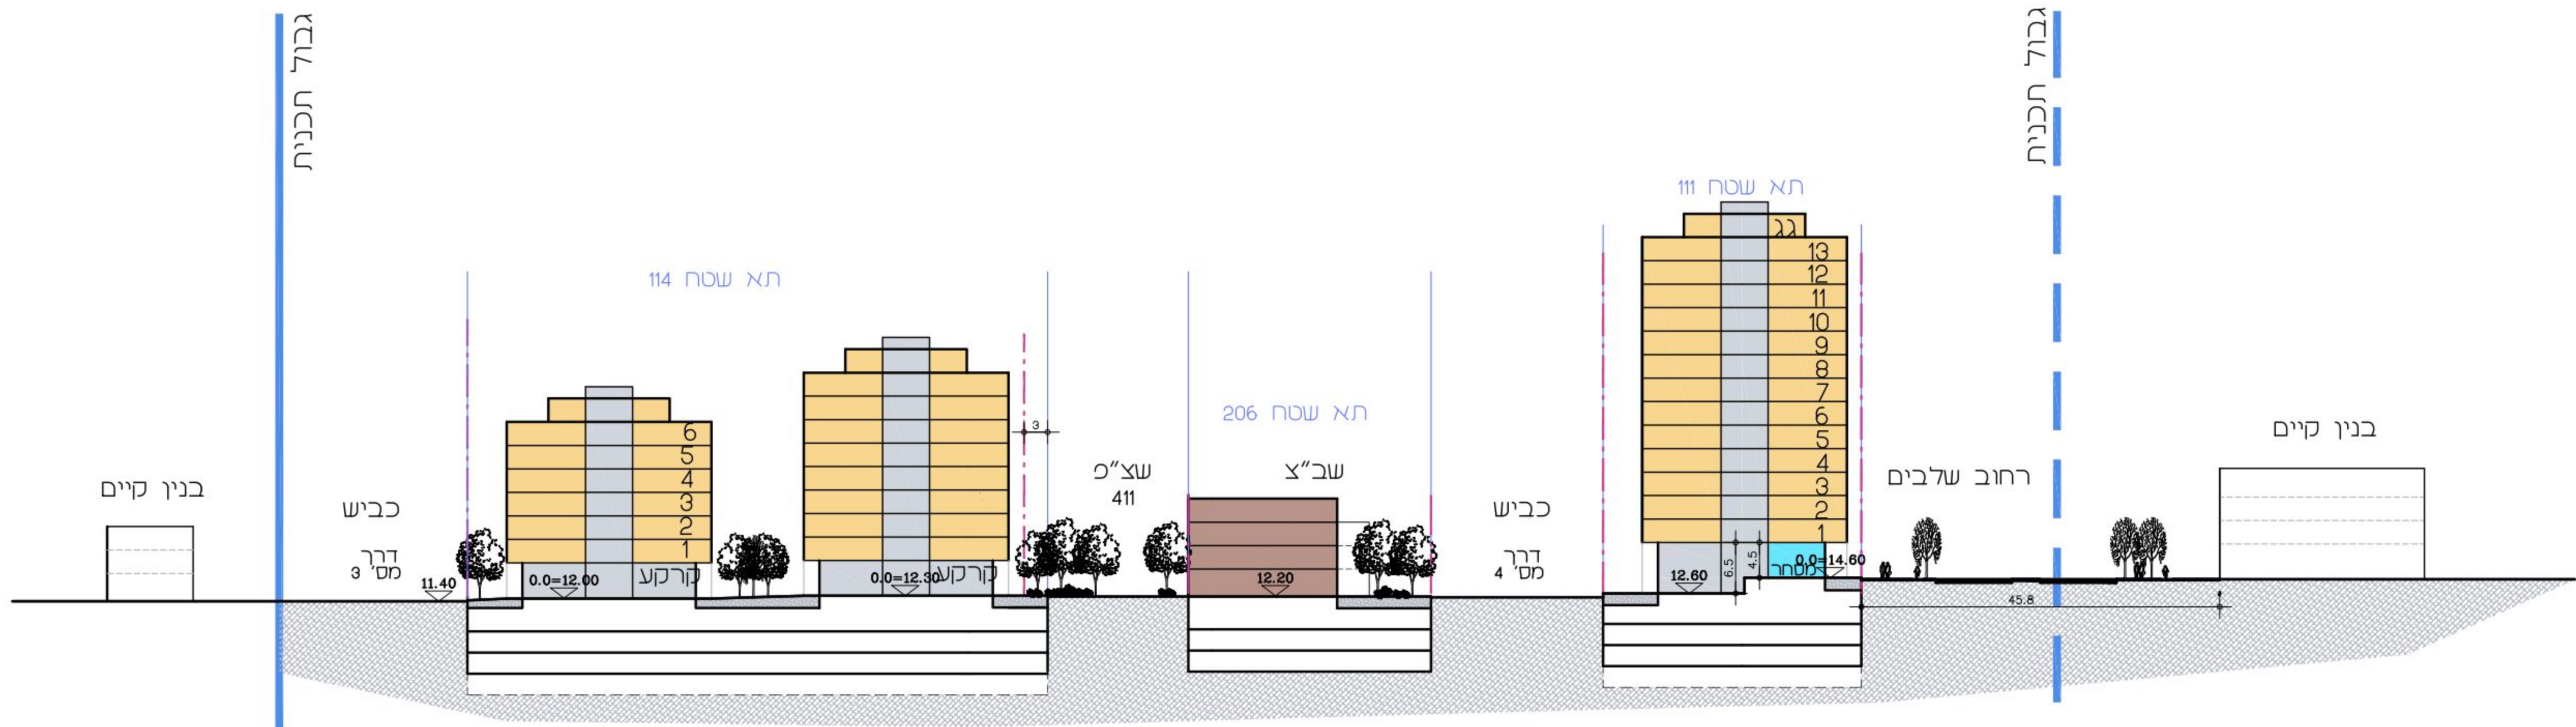

חתך 1-1

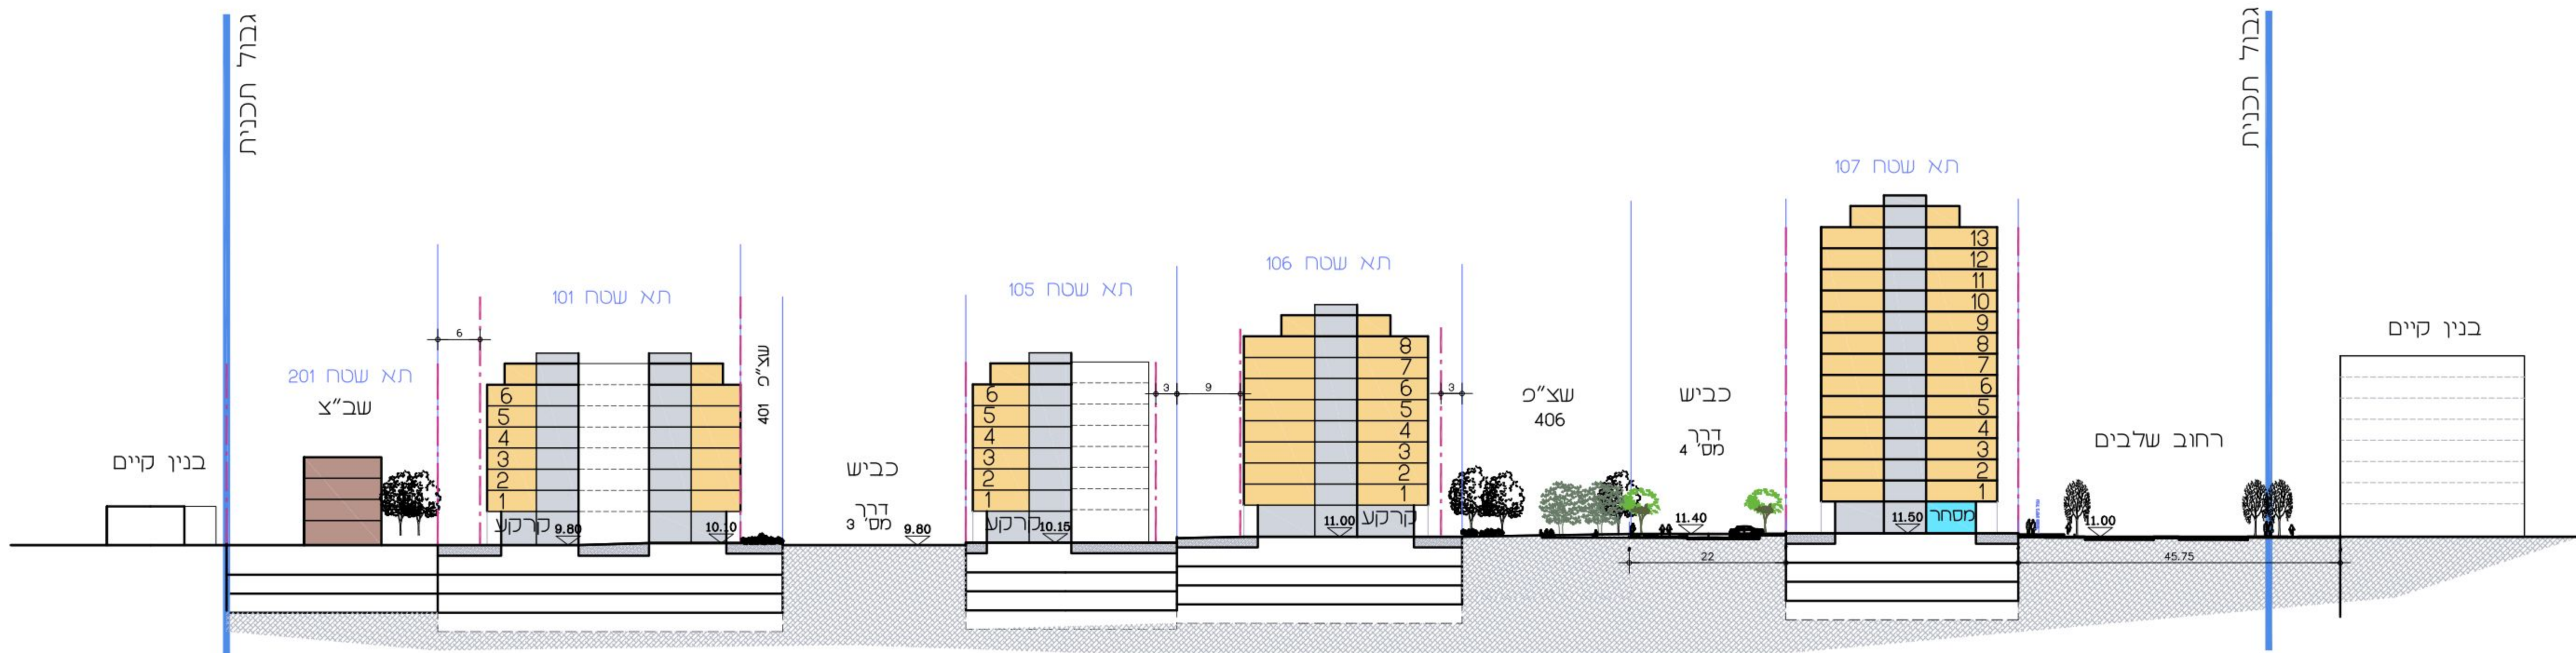

חתך 2-2

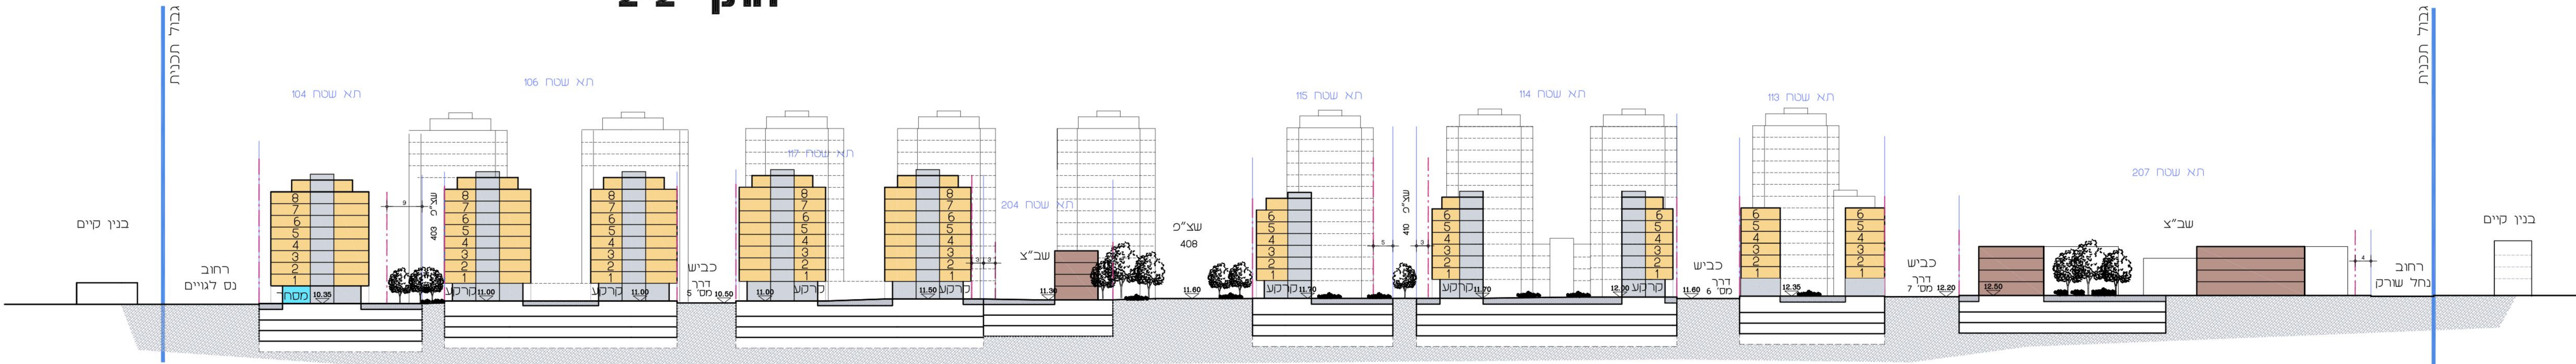

חתך 3-3