


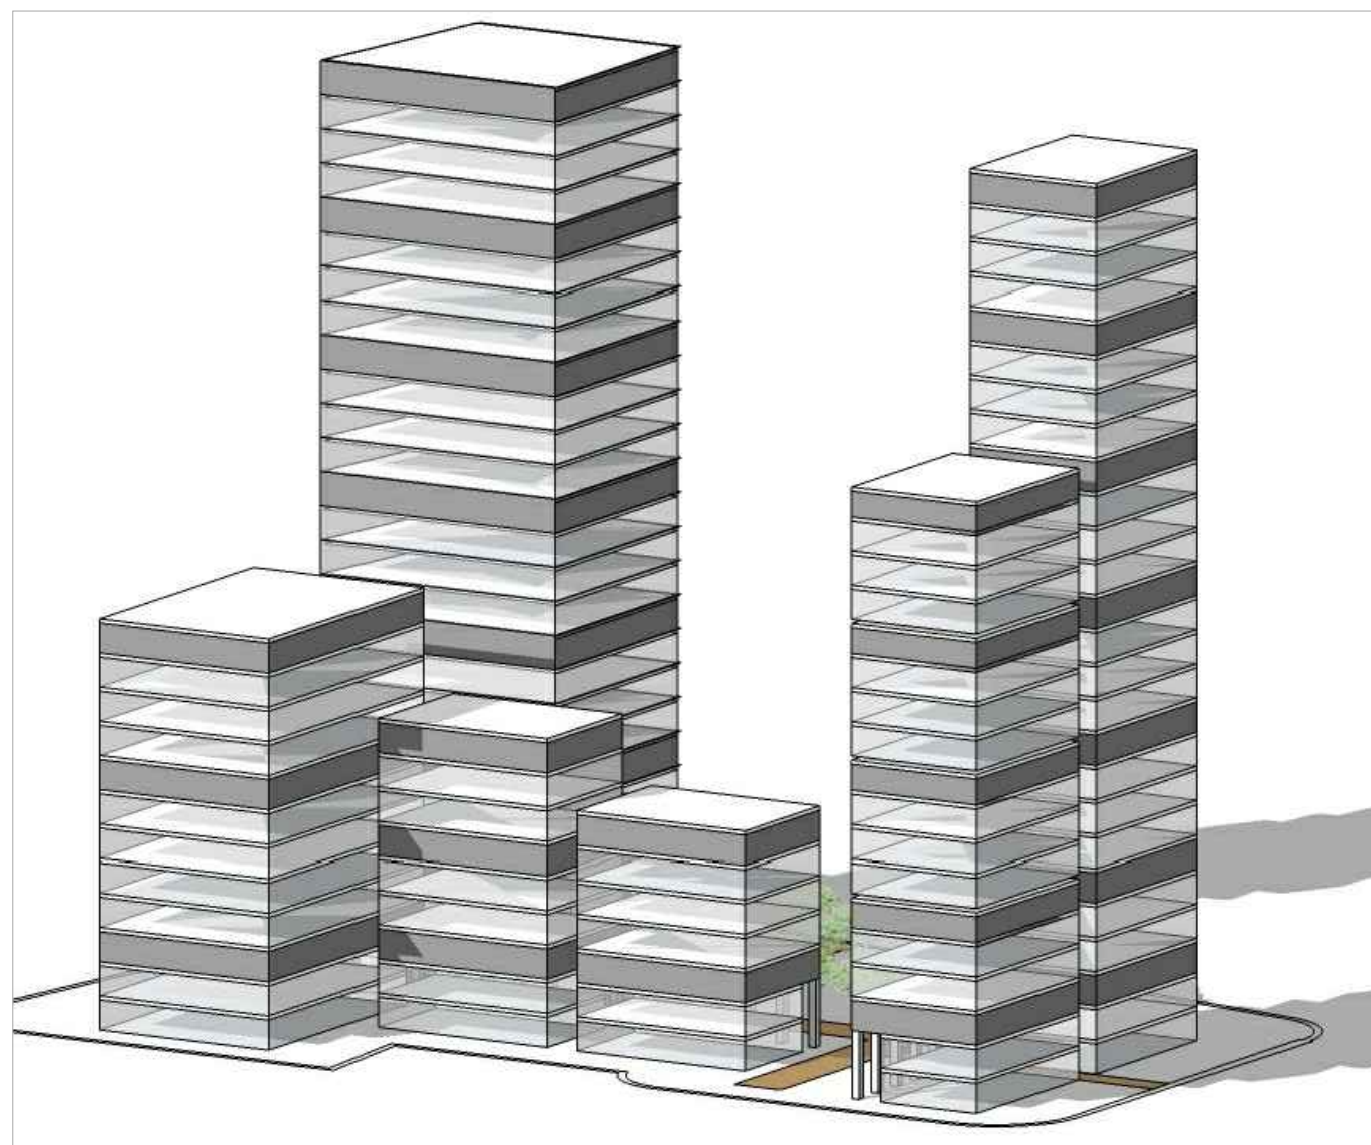


מבט מרח' המלאכה פינת הרוקמים



מבט משד' ירושלים פינת רח' המלאכה



מבט מרח' האיזמל

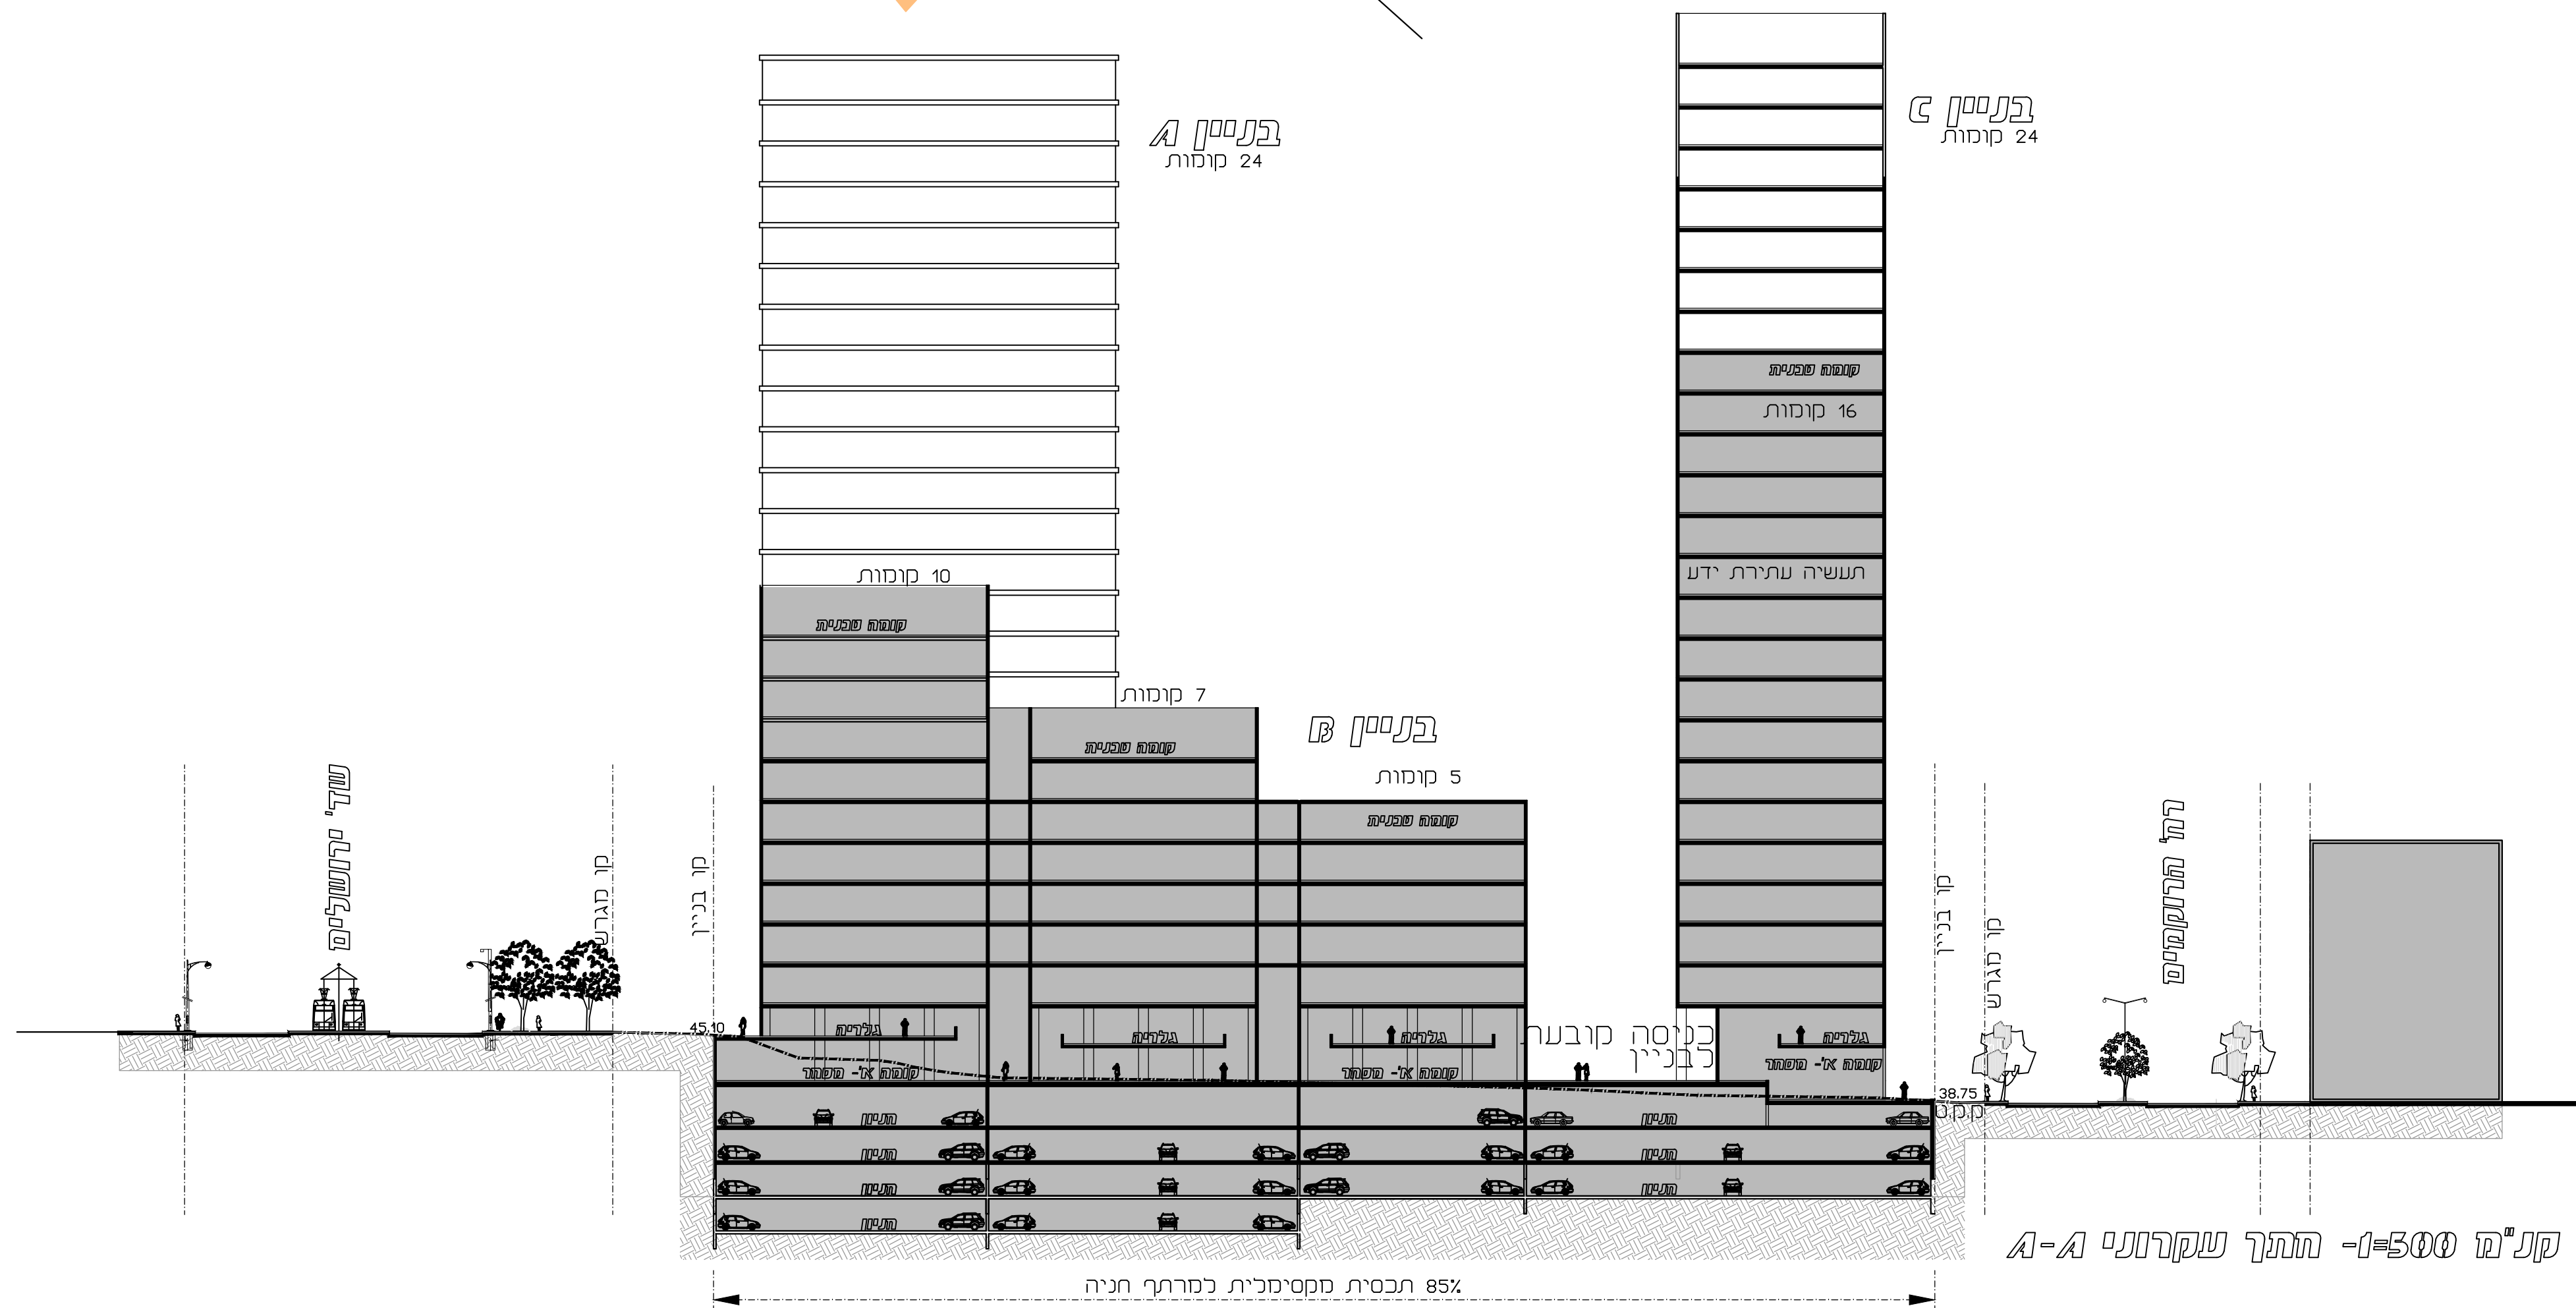

דו"ח התכנון והבנייה התשכ"ה, 1965			
תכנית מתאר מקומית			
025\152\א			
ח\152\א מגרש תעסוקה			
שד' ירושלים - רח' המלאכה			
נספח בינוי			
גליון 1 מתוך 1			
מחוז		תל אביב	
מרחב תכנון מקומי		חולון	
רשות מקומית		חולון	
ישוב		חולון	
תאריך		03/12/15	
שם הנספח		קנ"מ	
בינוי		1:500	
תרשים סביבה		-	
תרשים נוסף		-	
תרשים נוסף		-	
תמונה נוספת		ללא	
עורך		שם:	
הותכנית		תאריך:	
		אנאשקוויץ בני	
		5' דודיכילים	
חתימה:			

מקרא	
	גבול תכנית
	ס גנין
	סבנה
	שדרה מסחרית מעבר מסורה
	גיטון
	שביח/מדרכה
	שביח לאופניים