תכנית 502-0145177 27/03/2015 11:19:15 נספח ניקוז נספח הניקוז כולל 5 עמ' וכן תשריט של תכנית ניקוז

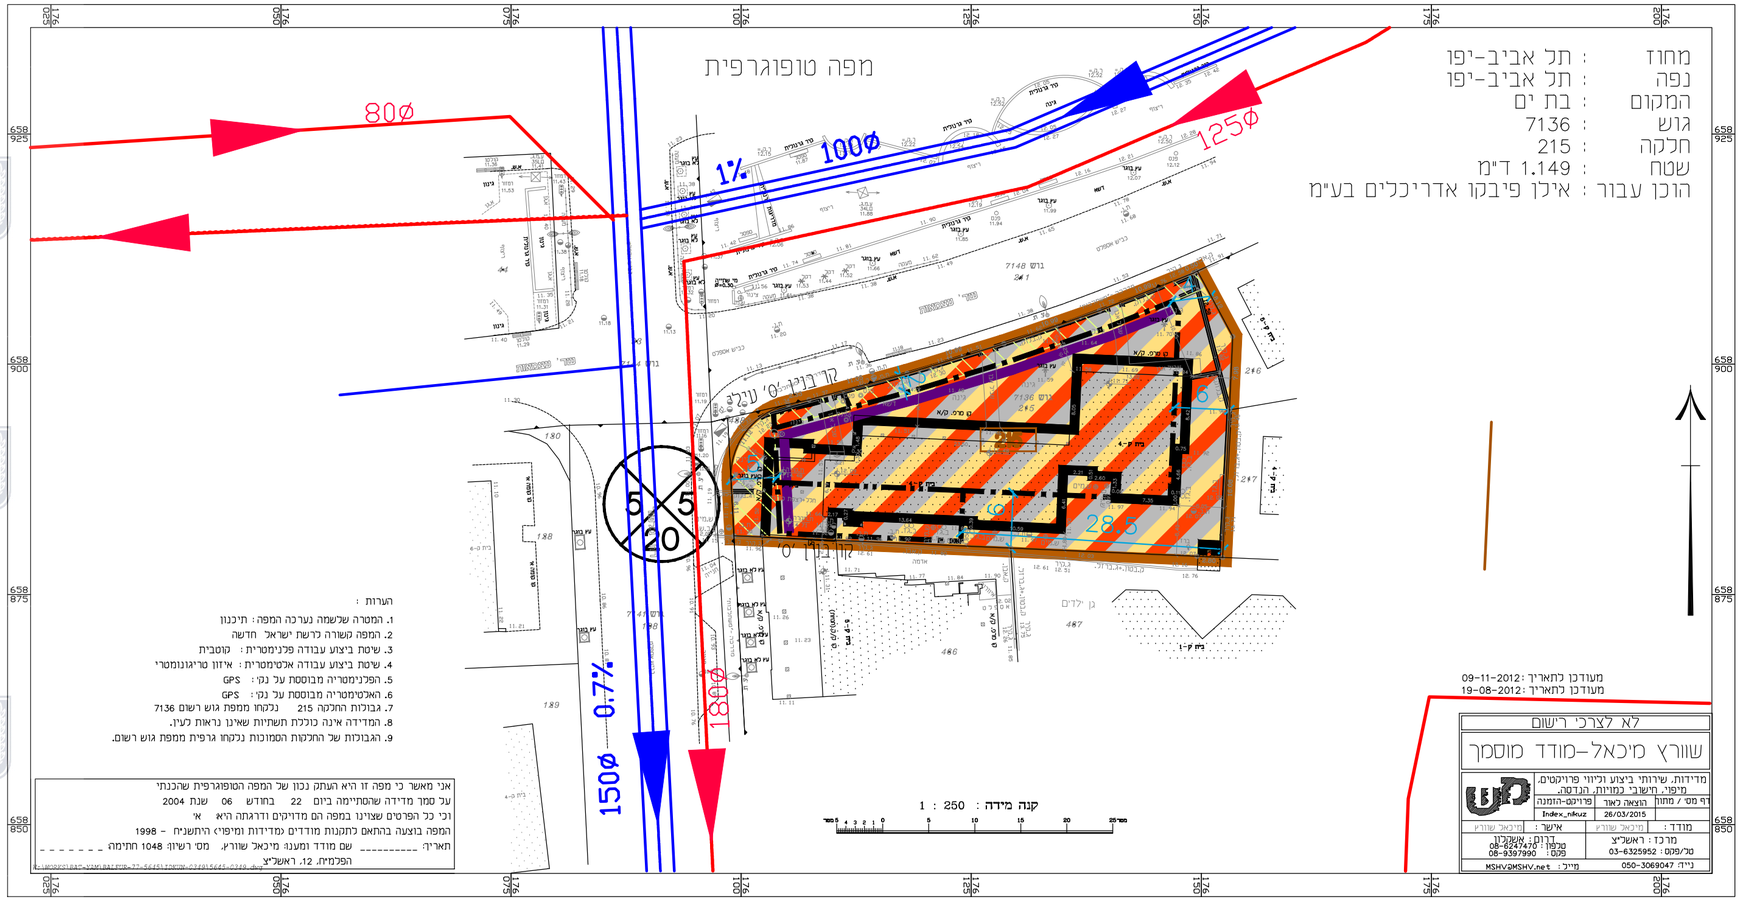

מקרא

קו תעול קיים

קו תעול מוצע

גבול ת.ב.ע.

מס'	הערות

לעיון	לאישור	למכרז	לביצוע

מס'	תאריך	שינויים	חתימה
1	29.12.2014	אוריגינל	רביב

מהדורה 1	שם המזמין: מרחב תכנון מקומי "בת-ים"
מס' הפרויקט	שם הפרויקט: פינוי בינוי בלפור העצמאות בת-ים - בי\564
מס' הגליון 3	שם התכנית: נספח ניקוז

תאריך	שרטט:	תכנן:	בקר:	שם הקובץ:	קנ"מ:
29.12.14	רביב	רביב	שאול		1:500

MALIN ENGINEERS LTD
מלין מהנדסים בע"מ
164 BIALIK str. RAMAT-GAN 52523
TEL. 03-9409400 טל. FAX. 03-5235558 פקס.
רח' ביאליק 164 ר"ג 52523
E-MAIL: OFFICE@MALIN-ENG.COM

C:\MALIN\Bat Yam\Taba pivko\nikuz\Index_nikuz.dwg, 26/03/2015 10:54:17, DWG To PDF.pc3