


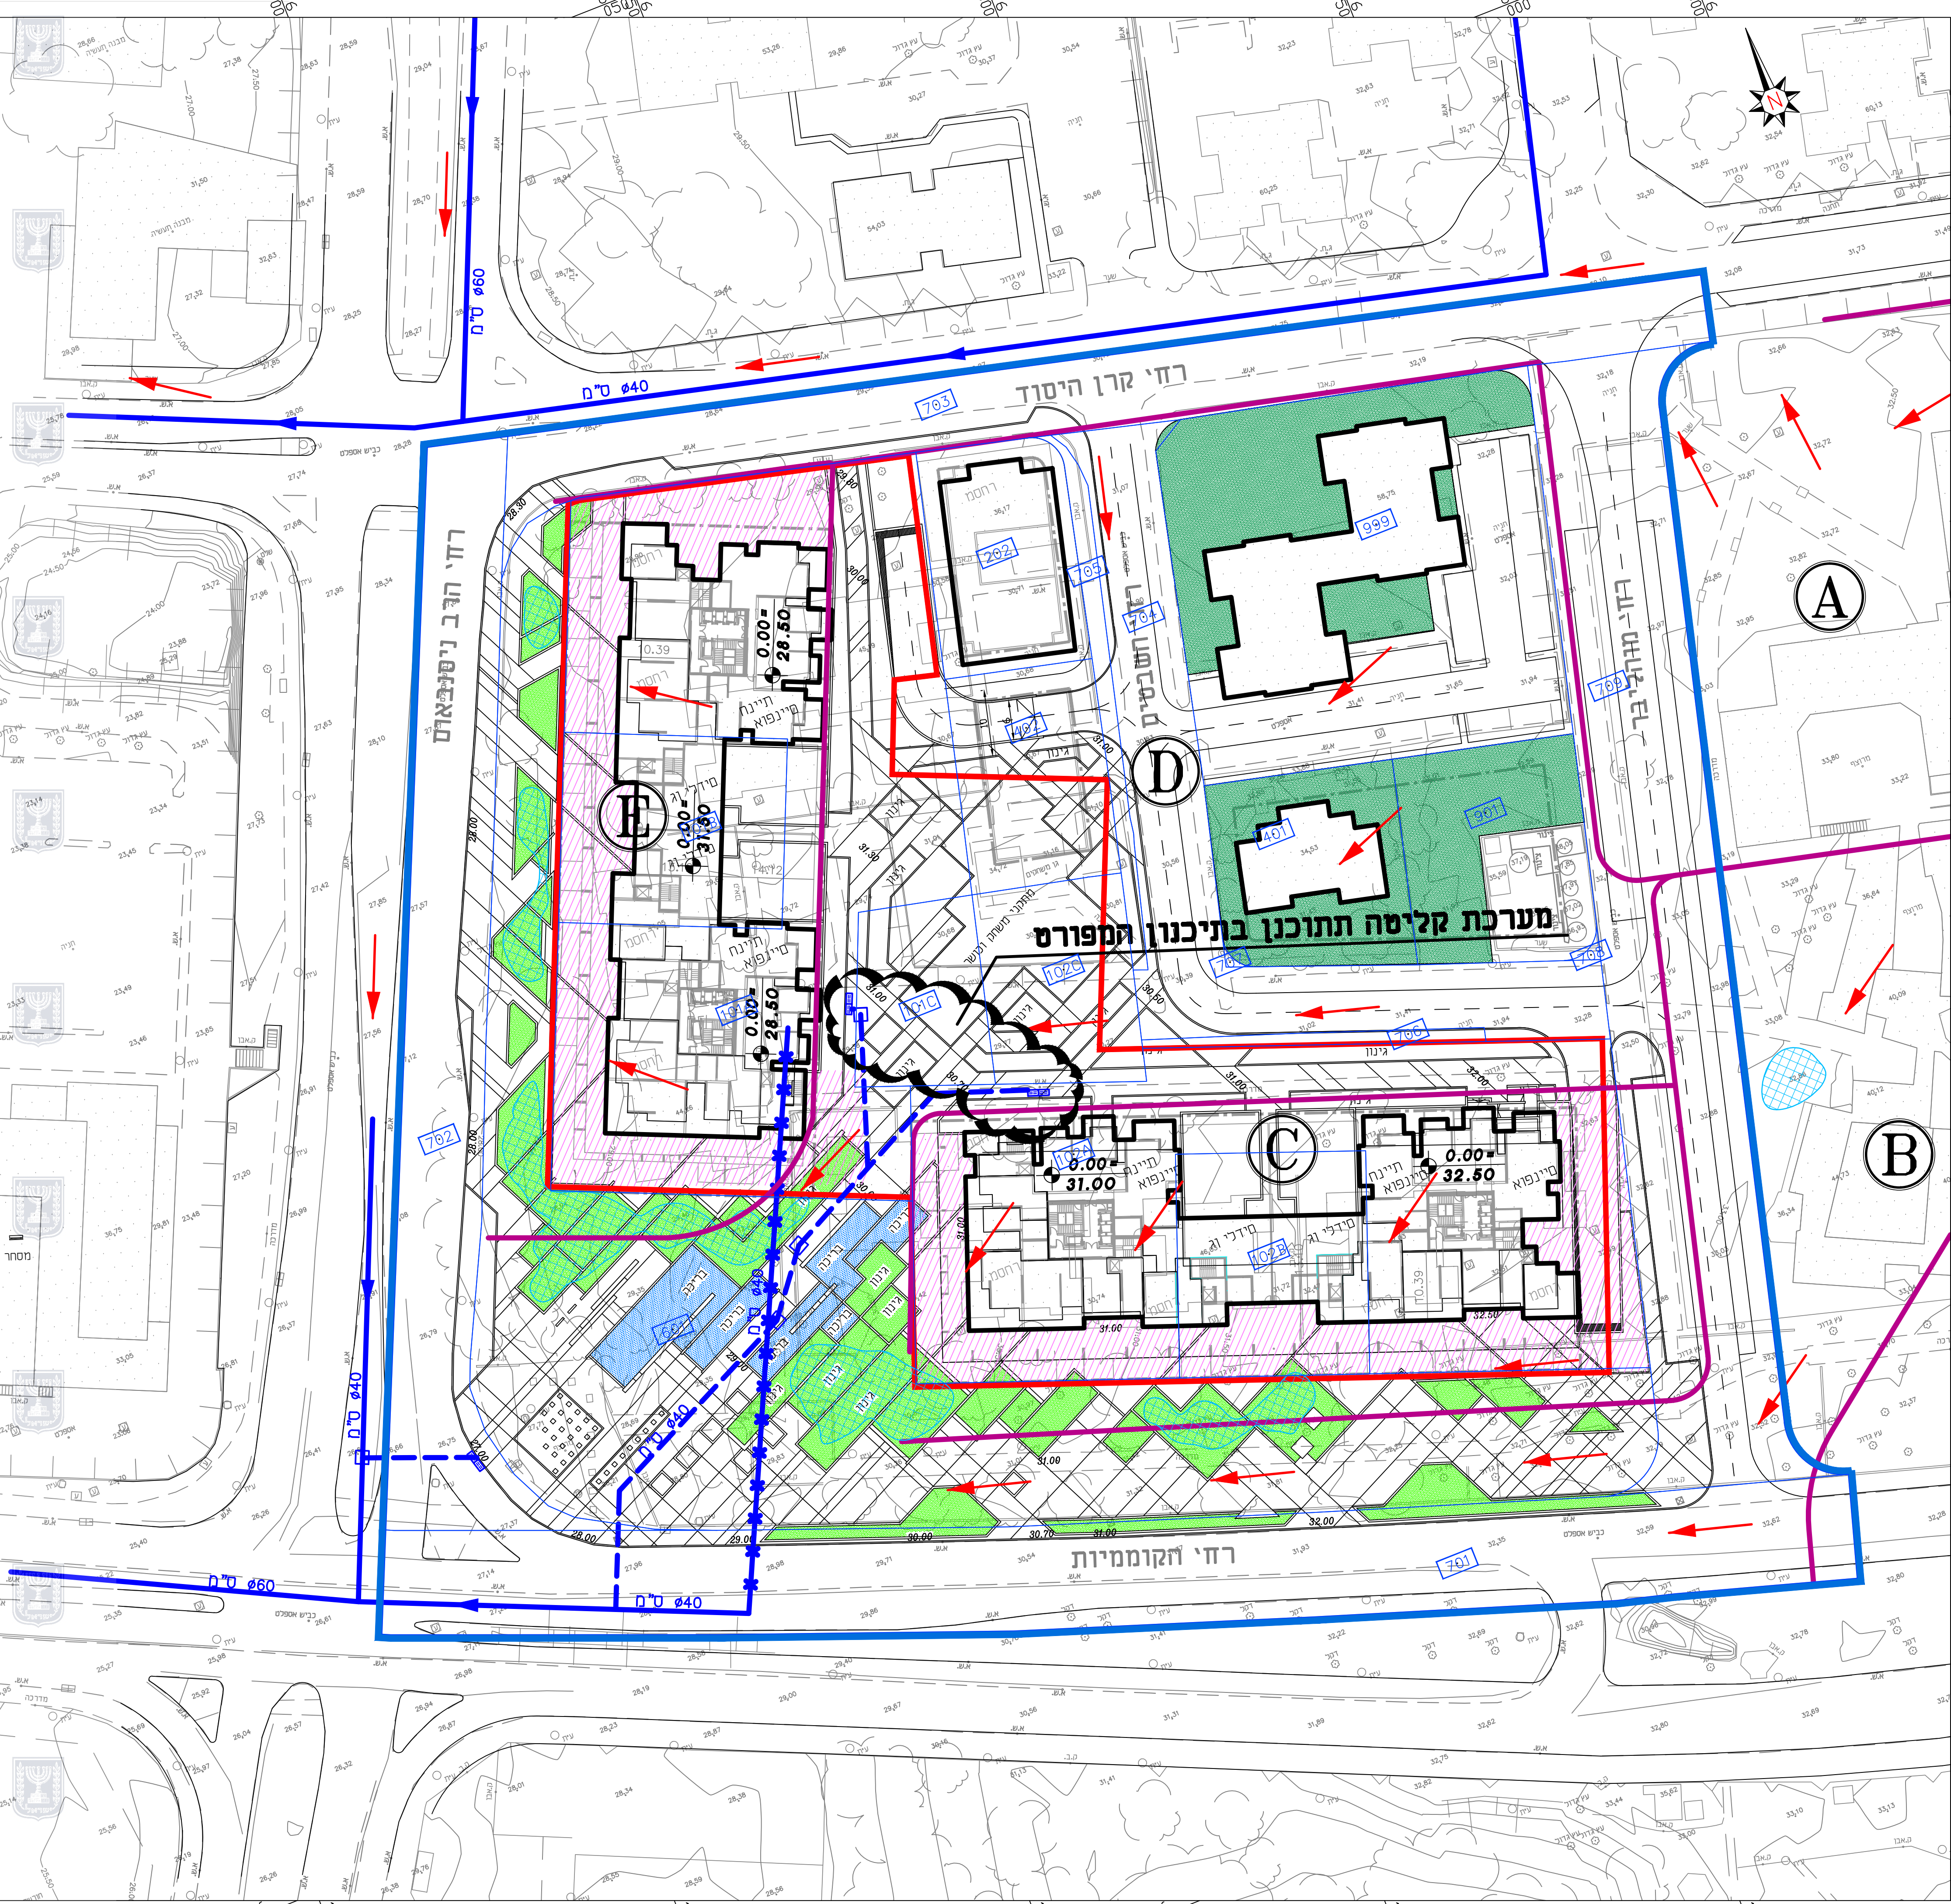

נספח ניקוז	
נספח לתכנית מס' 502-0151878	
בי/518	
התחדשות עירונית מתחם השבטים	
גליון מתוך	
תחולה	מנחה
תיאור	תכנית
תאריך עריכת הנספח	07.11.2016
קנימ	1:500
שמות וחתימות:	
עורך הנספח	שם האדריכל י.לבבל הנדסאים
חתימה	אורן גבעון

מס'	שם	שינויים	תאריך
2	עדכון גבול עבודה	א.ה.	16.02.14
3	עדכון כללי	סבסלנה	24.02.14
4	עדכון ע"פ דרישות רשות הניקוז	סבסלנה	15.05.14
5	עדכון שובל	סבסלנה	11.09.16
6	עדכון רקע	סבסלנה	07.11.16
7			
8			
9			
10			

מקרא	
	גבול תכנית
	קו תעול קיים
	קו תעול קיים לביטול
	קו תעול מתוכנן
	גבול אגן
	גבול מרחף
	כיוון זרימה כללי
	אזור החדרה והשהייה
	אגן
	גינות מצב קיים
	ללא שנוי
	גינות פתוחות לתת
	הקרקע מצב מתוכנן
	אזורים לטיפול ויסות

המבין אחראי לבדיקת המידות שבתכנית. על כל מוט, סמיה או אי התאמה עליו להודיע למתכנן. אין קניין מידות ע"י מדידה בשטח אלא באישור המתכנן. התכנית נהנה רכוש הבעלים של המתכנן ובעלותו מוגנת ע"י חוק זכויות היוצרים. אין לעשות כל שימוש בתכנית זו וברעיונותיה אחרים בה נכא אישור מראש ובכתב של המתכנן.



י.לבבל
Y.LEBEL
מהנדסים יועצים בע"מ
CONSULTING ENGINEERS LTD



נחלת יצחק 32א ת"א, 67448
טל: 03-6952418 פקס: 03-6916647
lebel@lebel.co.il www.lebel.co.il
32a Nahlat Yitzhak st. Tel Aviv, 67448 Tel: 03- 6952418 fax: 03-6916647

שם הפרויקט	מתחם השבטים
שם המזמין	חב' אזורים
שם הגליון	נספח ניקוז ותעול תנוחה
מס' הפרויקט	5377
מס' הגליון	2
תאריך	18.12.11
קנה:	מרחבה: 6
תכנון:	שטח: 1:500
אורן ג.	סבסלנה ג. אורן ג.
איש:	יורם ל.
תאריך:	