


חזית דרומית

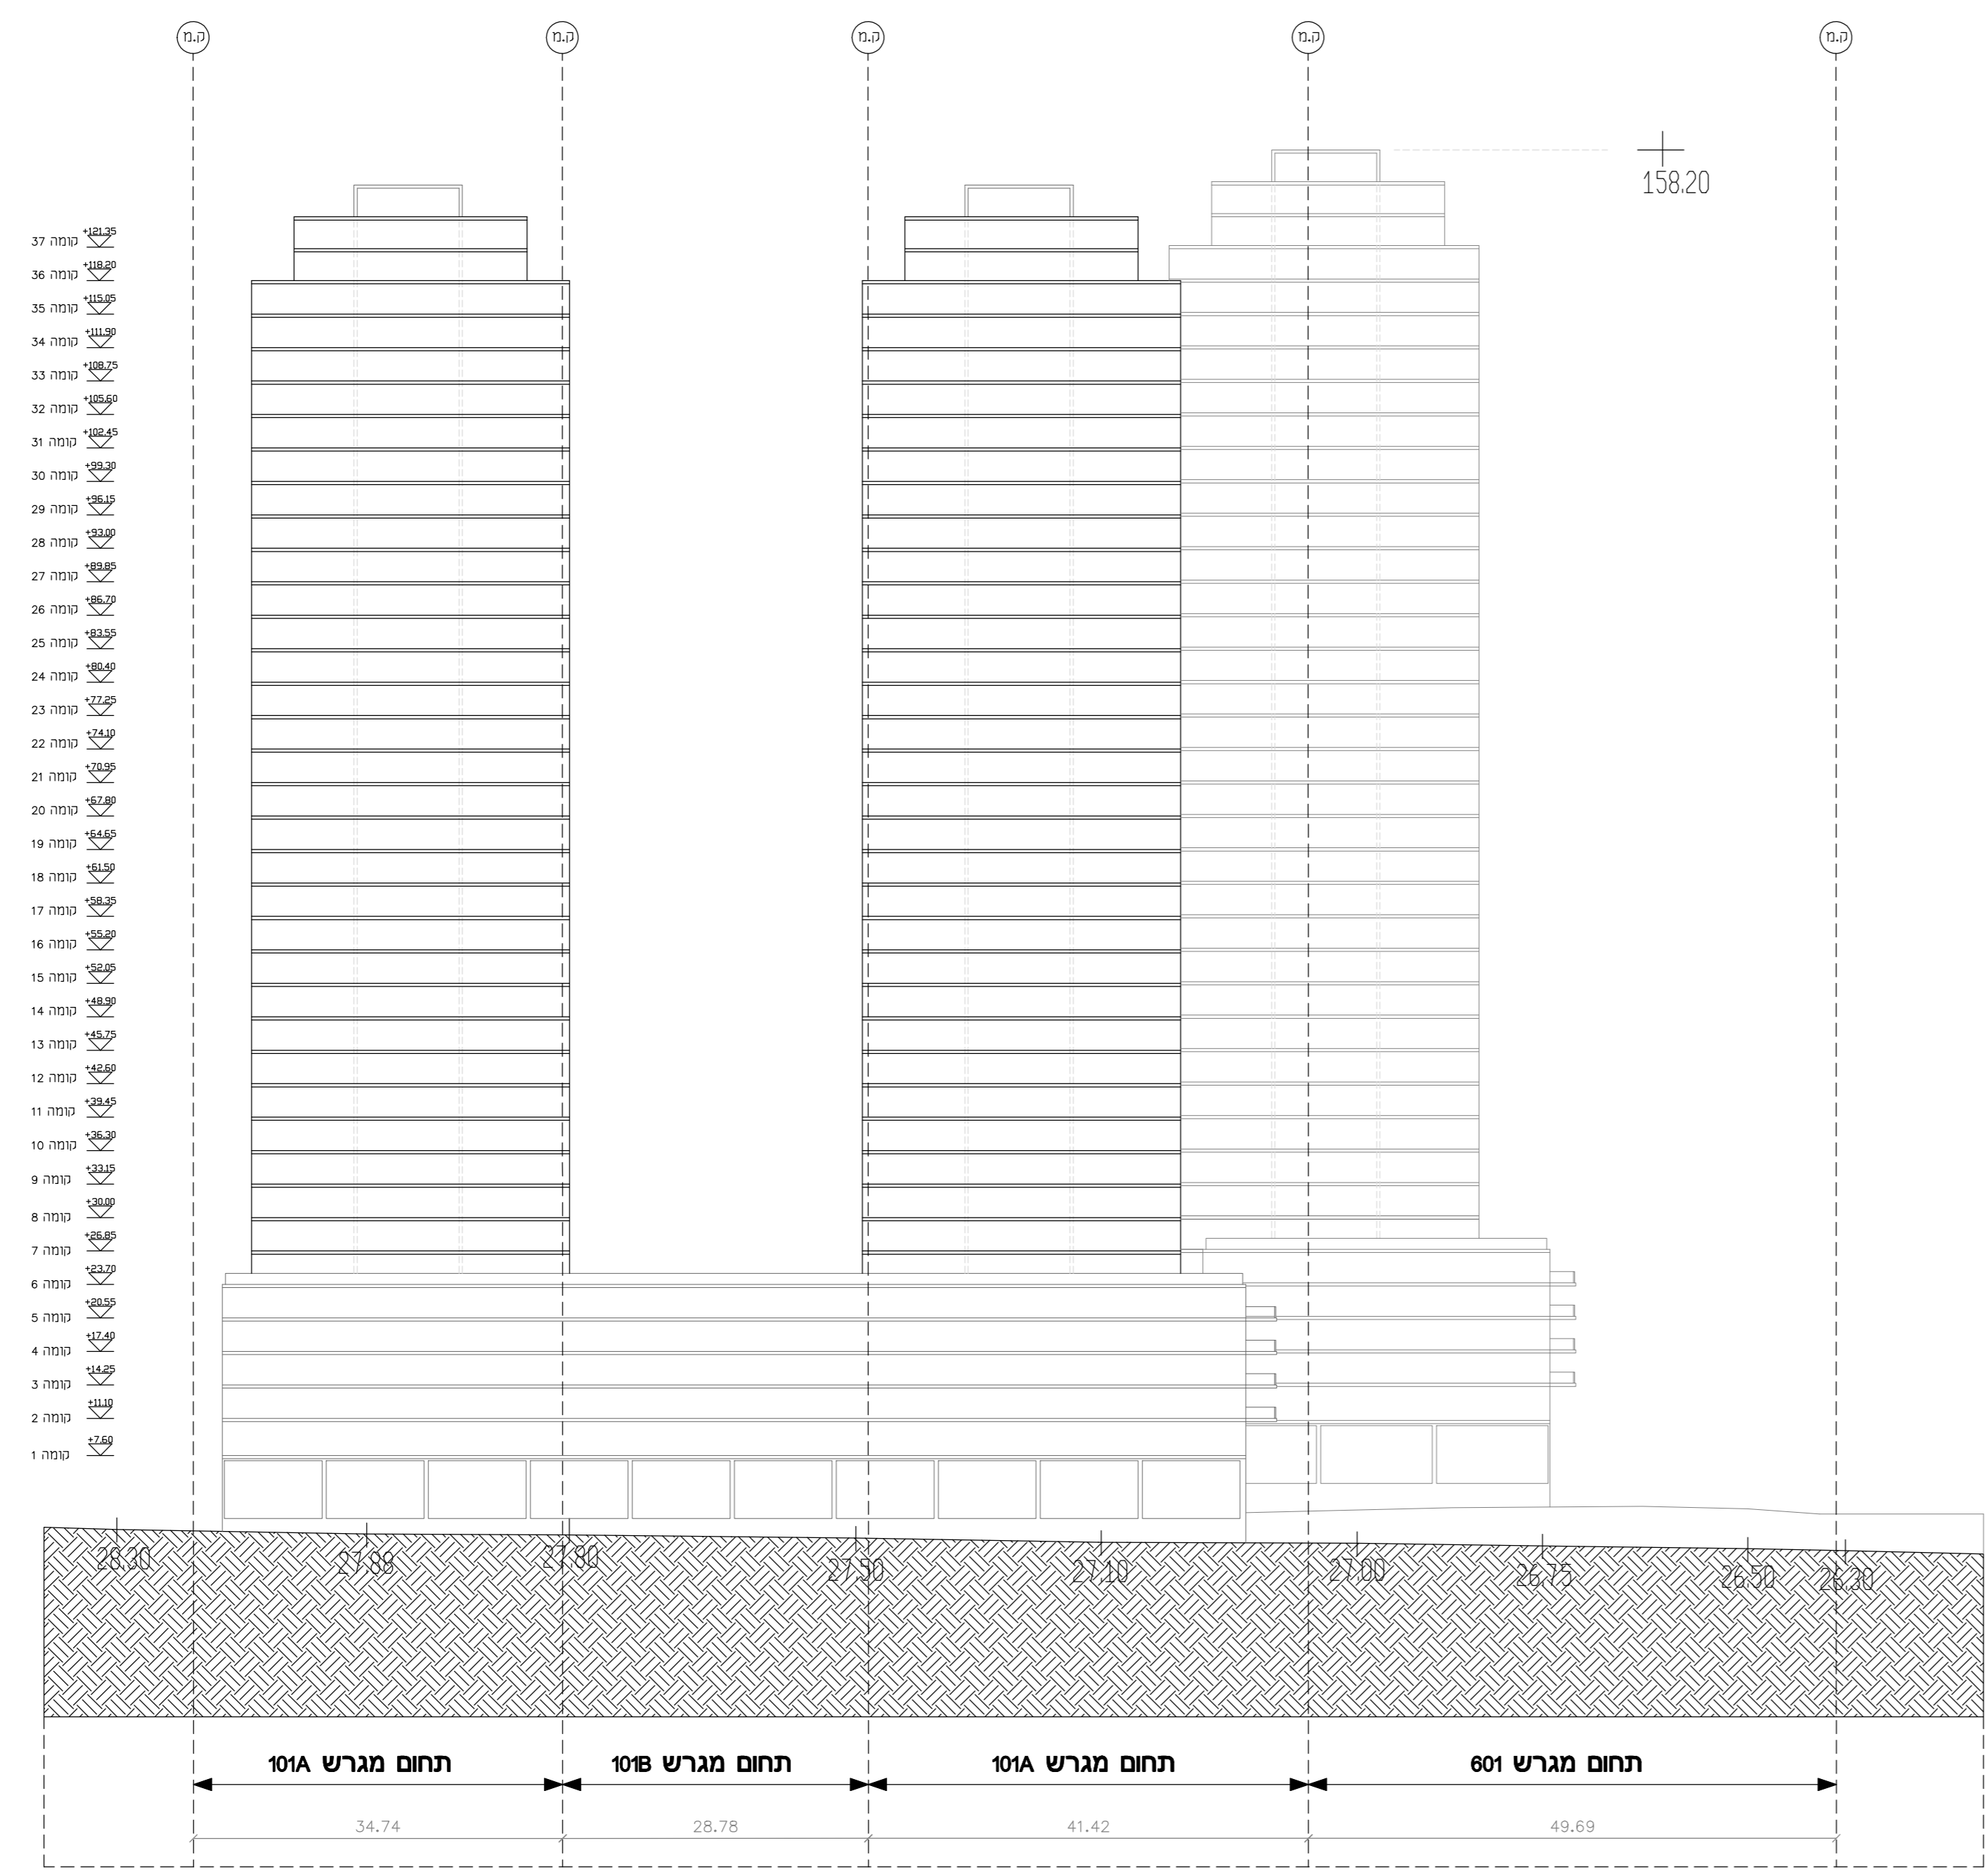

חזית מערבית

נספח בינוי

נספח לתכנית מס' 502-0151878

518/בי
התחדשות עירונית מתחם השבטים

גליון 3 מתוך 4

תחולה	מנחה
תיאור	
תאריך עריכת הנספח	30/07/2014
קב"מ	1:500
תרשימים נוספים	קב"מ
שם התרשים	-
שם התרשים	-
שם התרשים	-
שמות וחתימות:	
עורך הנספח	שם אדריכל עמיקם ודעי תאגיד: גיורא גור אדריכלים ושות'
	חתימה: