

נספח בינוי

נספח לתכנית מס' 502-0151878


518/בי
התחדשות עירונית מתחם השבטים

גליון 4 מתוך 4

תחולה	מנחה
תיאור	
תאריך עריכת הנספח	14/08/2014
קב"מ	1:100
תרשימים נוספים	קב"מ
שם התרשים	-
שם התרשים	-
שם התרשים	-
שמות וחתימות:	
שם אדריכל עמיקם ודעי	חתימה
שם תאגיד: גורא גור אדריכלים ושות'	חתימה
שם עורך הנספח	

מקרא נספח הבינוי

- מגורים
- תעסוקה
- מסחר
- בנייני ציבור
- חניון

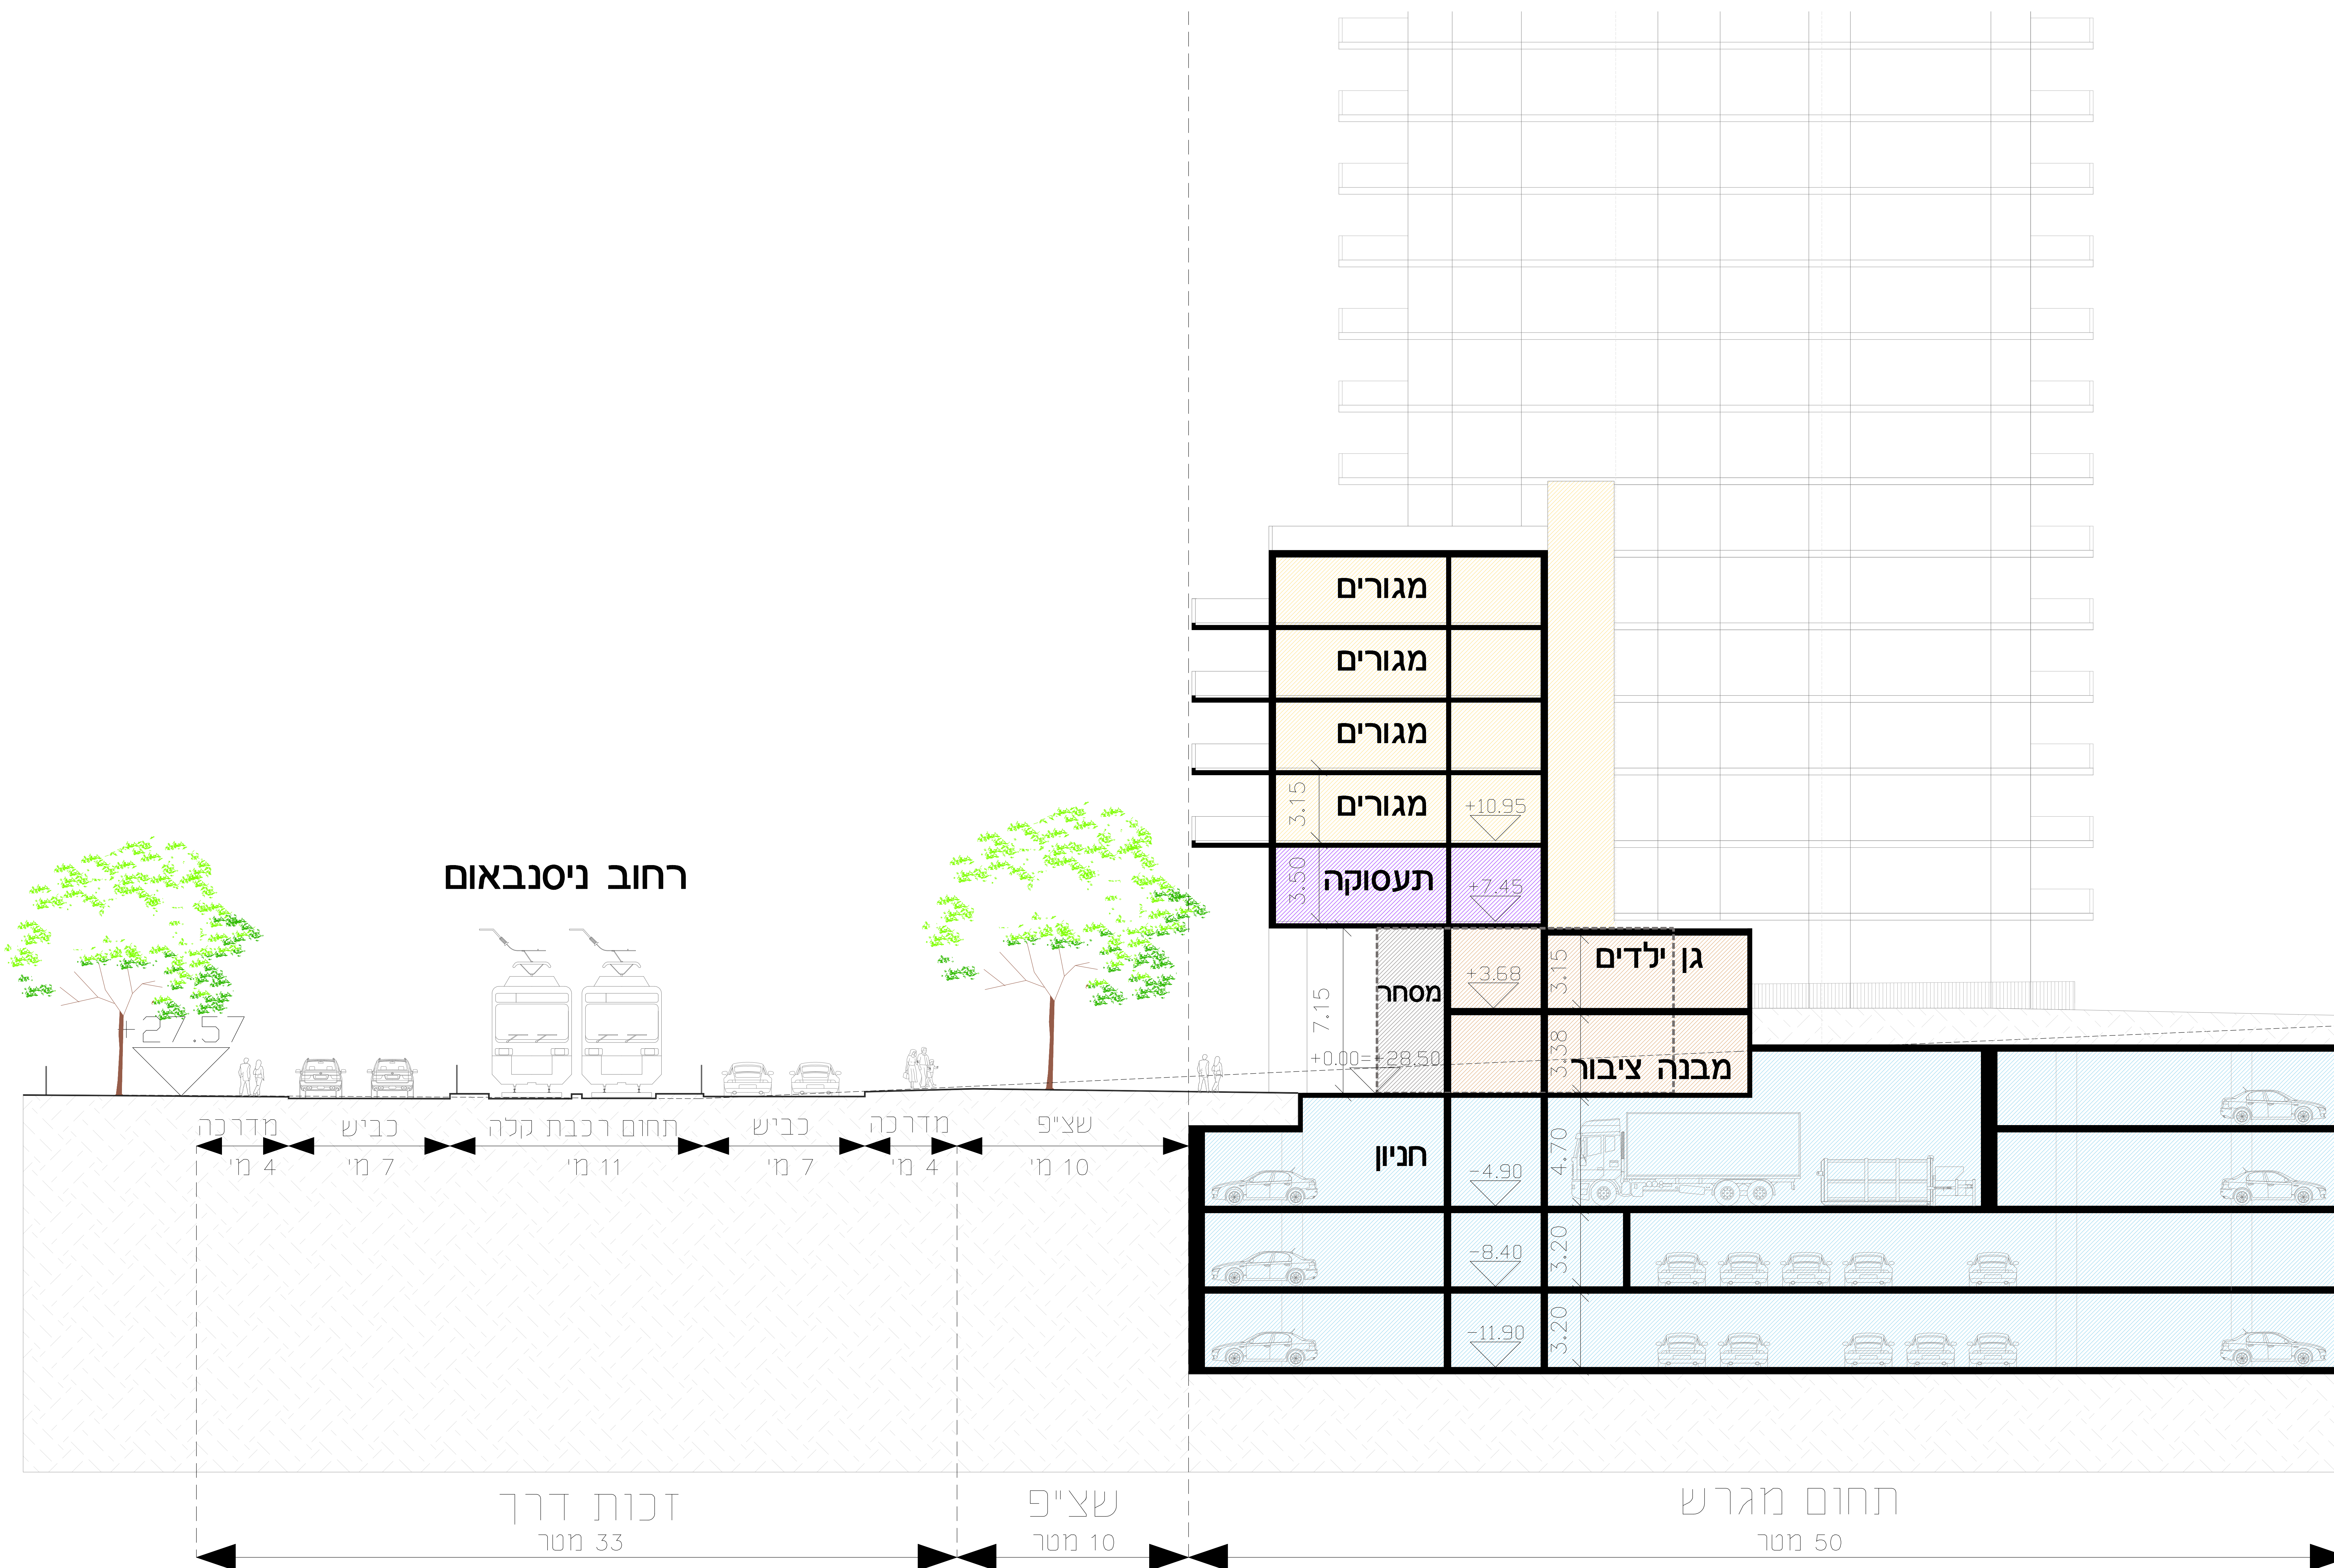

חתך ב-ב

קב"מ 1:100