

תל השומר

תכנית מסי תמל 1001 ב

תכנית איחוד וחלוקה
ללא הסכמת בעלים

נספח חלוקה לתאי שטח

נספח לתכנית 1

גליון 1 מתוך 1

תחולה

מחייב

תיאור

תאריך עריכת
הנספח

רשימת התרשימים

קנ"מ

תכנית בינוי

12500

שם תרשים

-

שם תרשים

-

שם תרשים

-

שמות וחתימות:

עורך
הנספח

שם:
חתימה:

שם:
תאריך:

הלפרין פלוס

קשת – מ.כ. ניהול פרויקטים בע"מ
רח' בן יהודה 1, ירושלים טל: 02-6254603 פקס: 02-6253417

קולקר קולקר אפשטיין אדריכלים
רח' קונג גורג' 27, ירושלים טל: 02-5001522 פקס: 02-6235754

מקרא

גבול גוש ומספרו

גבול חלקה ומספרה

גבול מגרש ומספרו

גבול טבורה

7218

53

230

הערות
גבולות המגרשים ושטחים עשויים להשתנות עם הכנת תכנית לצרכי רישום ואישורה.
לא לצרכי רישום

שם הפרויקט	שם הקו	שם הקו	שם הקו
תל השומר	תל השומר	תל השומר	תל השומר

שם קובץ

שם עבודה


תאריך

עורך

3780-58


3780/5

28.12.2015

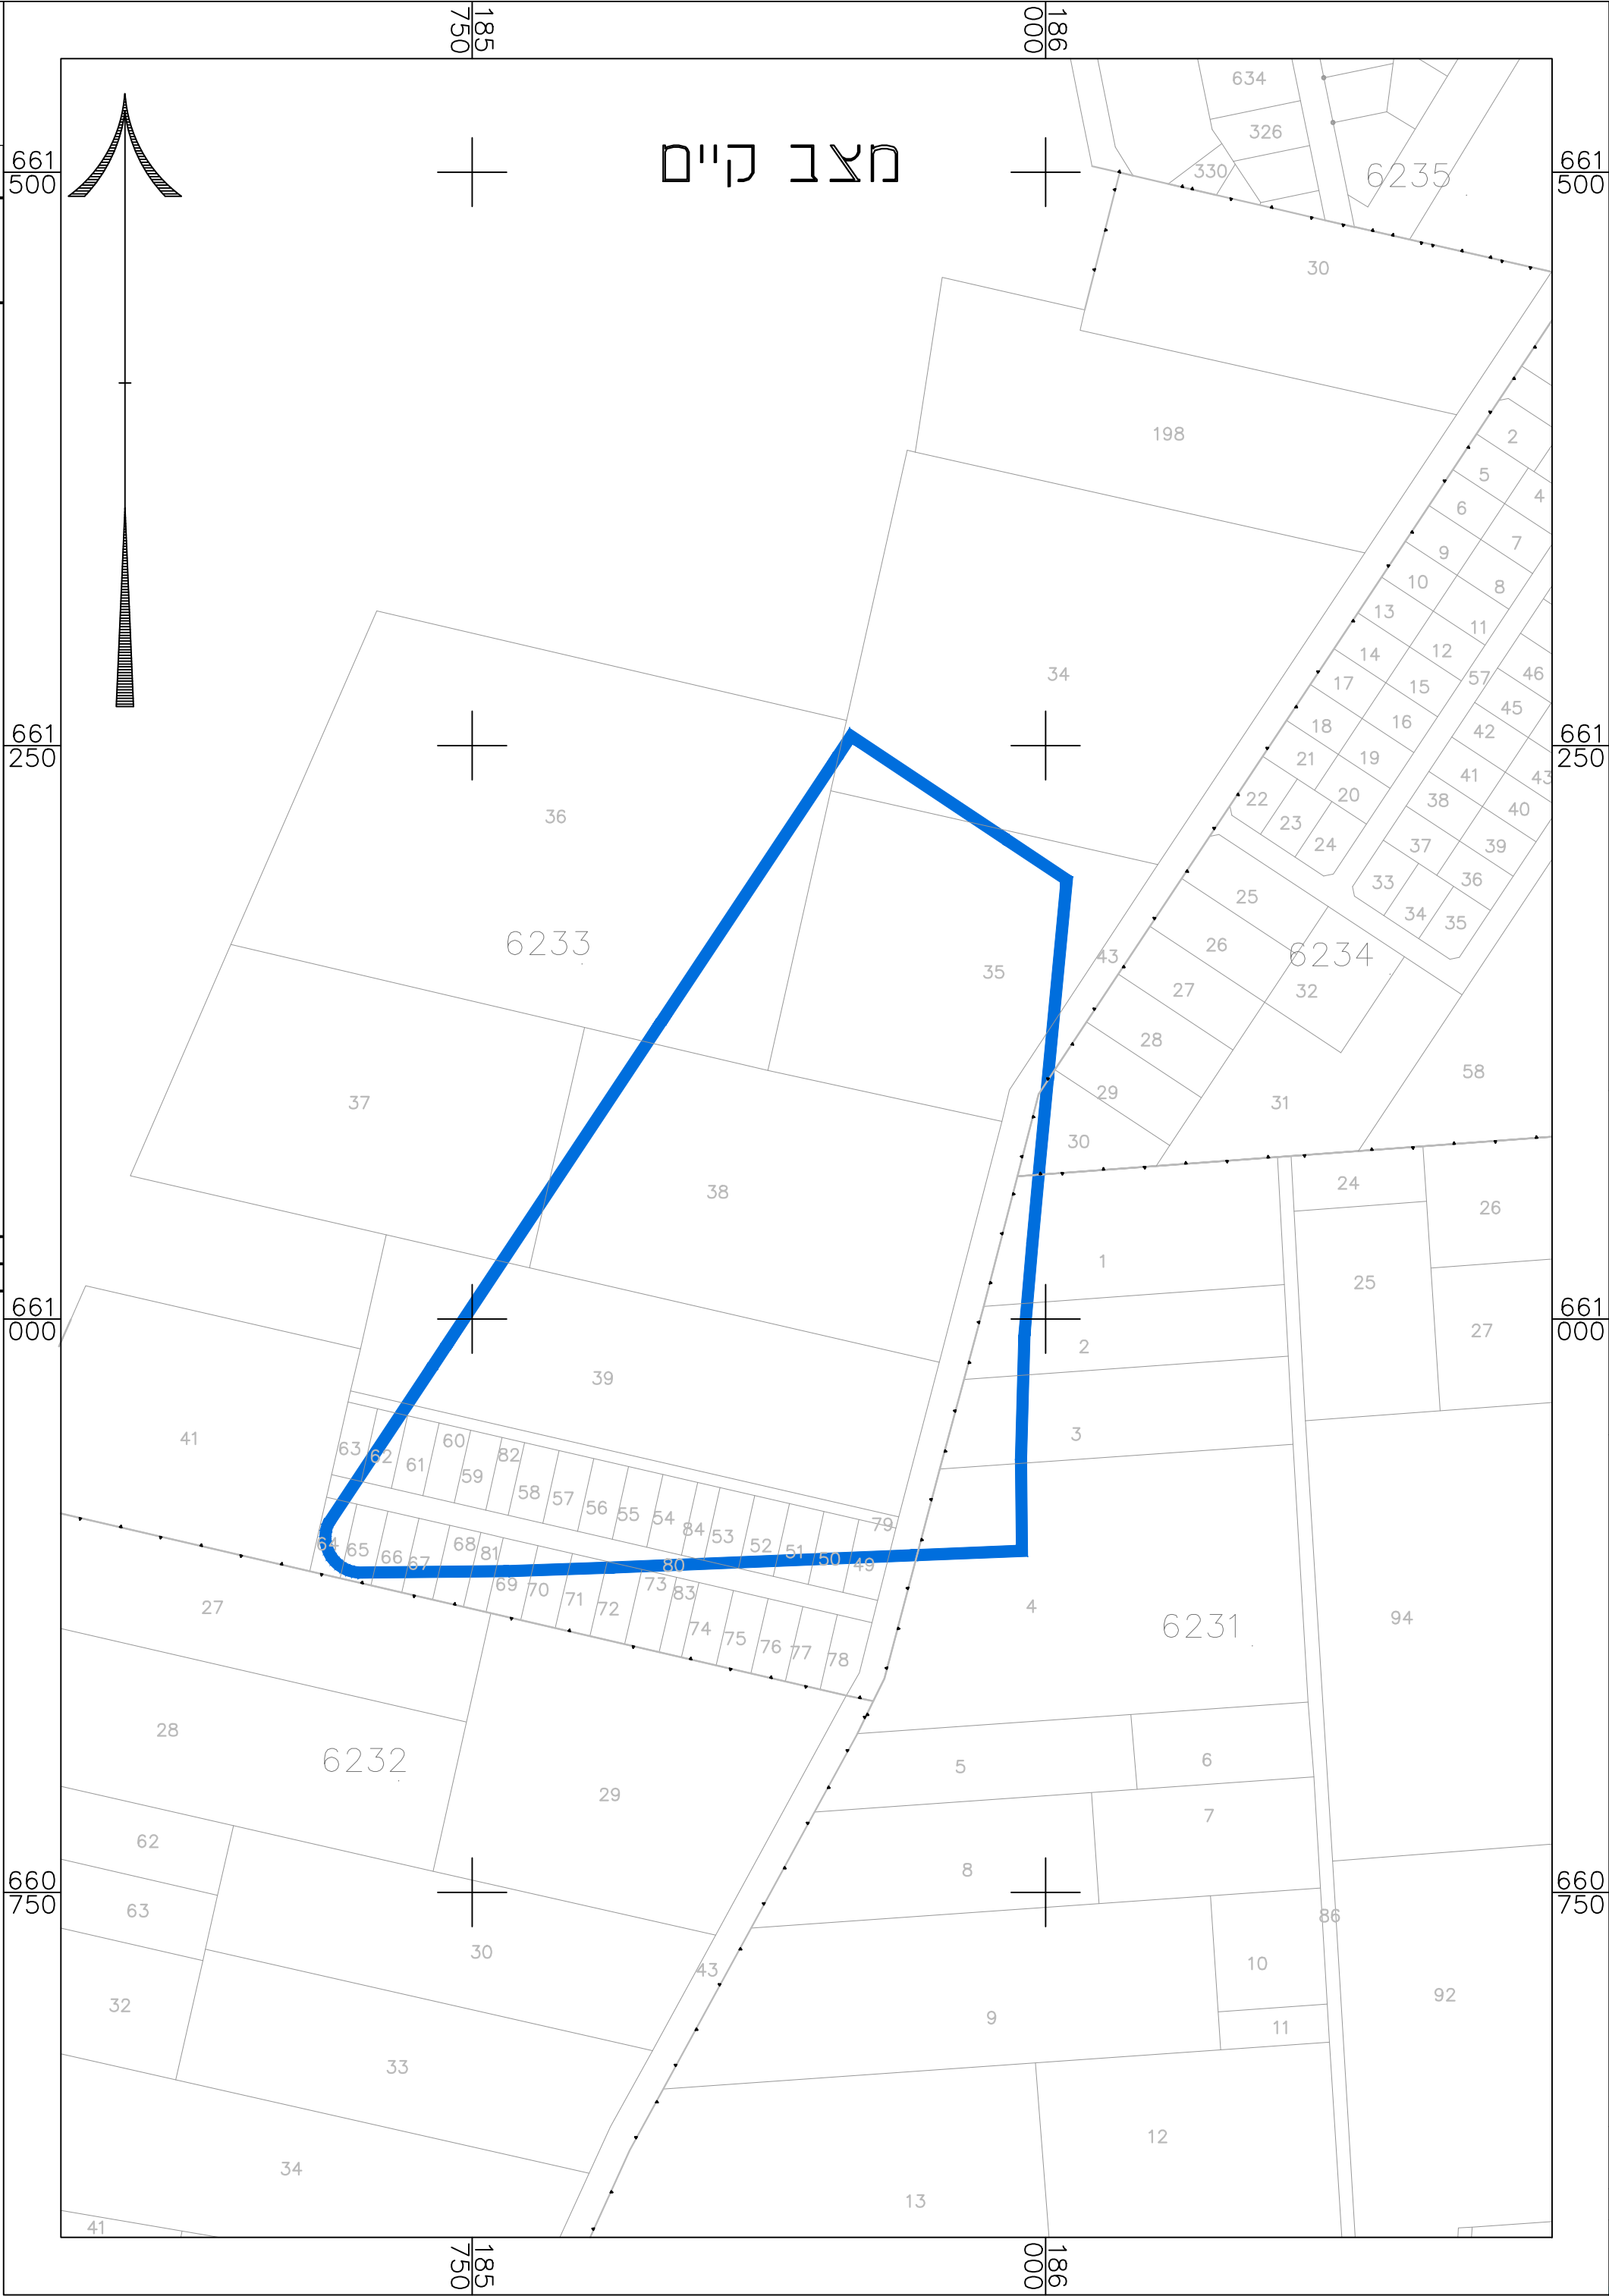

מצב קיים


קנה מידה 1 : 2500

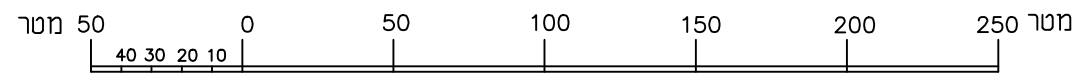

גוש	חלקה	שטח ראם בדונם	שטח החלקה נכלל בתוכנית בדונם	יתרה
6231	1	6.815	0.783	6.032
	2	4.259	0.693	3.566
	3	5.679	1.174	4.505
	4	19.436	1.516	17.920
6233	34	26.724	0.901	25.823
	35	15.418	13.594	1.824
	36	35.282	3.807	31.475
	37	18.237	0.198	18.039
	38	20.015	18.946	1.069
	39	17.206	14.503	2.703
	43	8.398	2.831	5.567
	49	0.518	0.241	0.277
	50	0.501	0.296	0.205
	51	0.501	0.361	0.140
	52	0.501	0.426	0.075
	53	0.501	0.487	0.014
	54	0.501	0.501	0.000
	55	0.501	0.501	0.000
	56	0.501	0.501	0.000
	57	0.501	0.501	0.000
	58	0.501	0.501	0.000
	59	0.457	0.457	0.000
	60	0.457	0.457	0.000
	61	0.457	0.457	0.000
	62	0.438	0.294	0.144
	63	0.428	0.005	0.423
	64	0.448	0.232	0.216
	65	0.458	0.395	0.063
6234	66	0.459	0.357	0.102
	67	0.459	0.310	0.149
	68	0.460	0.265	0.195
	69	0.515	0.202	0.313
	70	0.516	0.139	0.377
	71	0.516	0.075	0.441
	72	0.516	0.014	0.502
	79	1.218	1.096	0.122
	80	2.425	1.435	0.990
	81	0.331	0.161	0.170
6234	82	0.322	0.322	0.000
	84	0.322	0.322	0.000
	30	1.762	0.232	1.530
סה"כ		70.489		


מצב קיים

שם קובץ	שם עבודה	תאריך	עורך
3780-58	3780/5	28.12.2015	

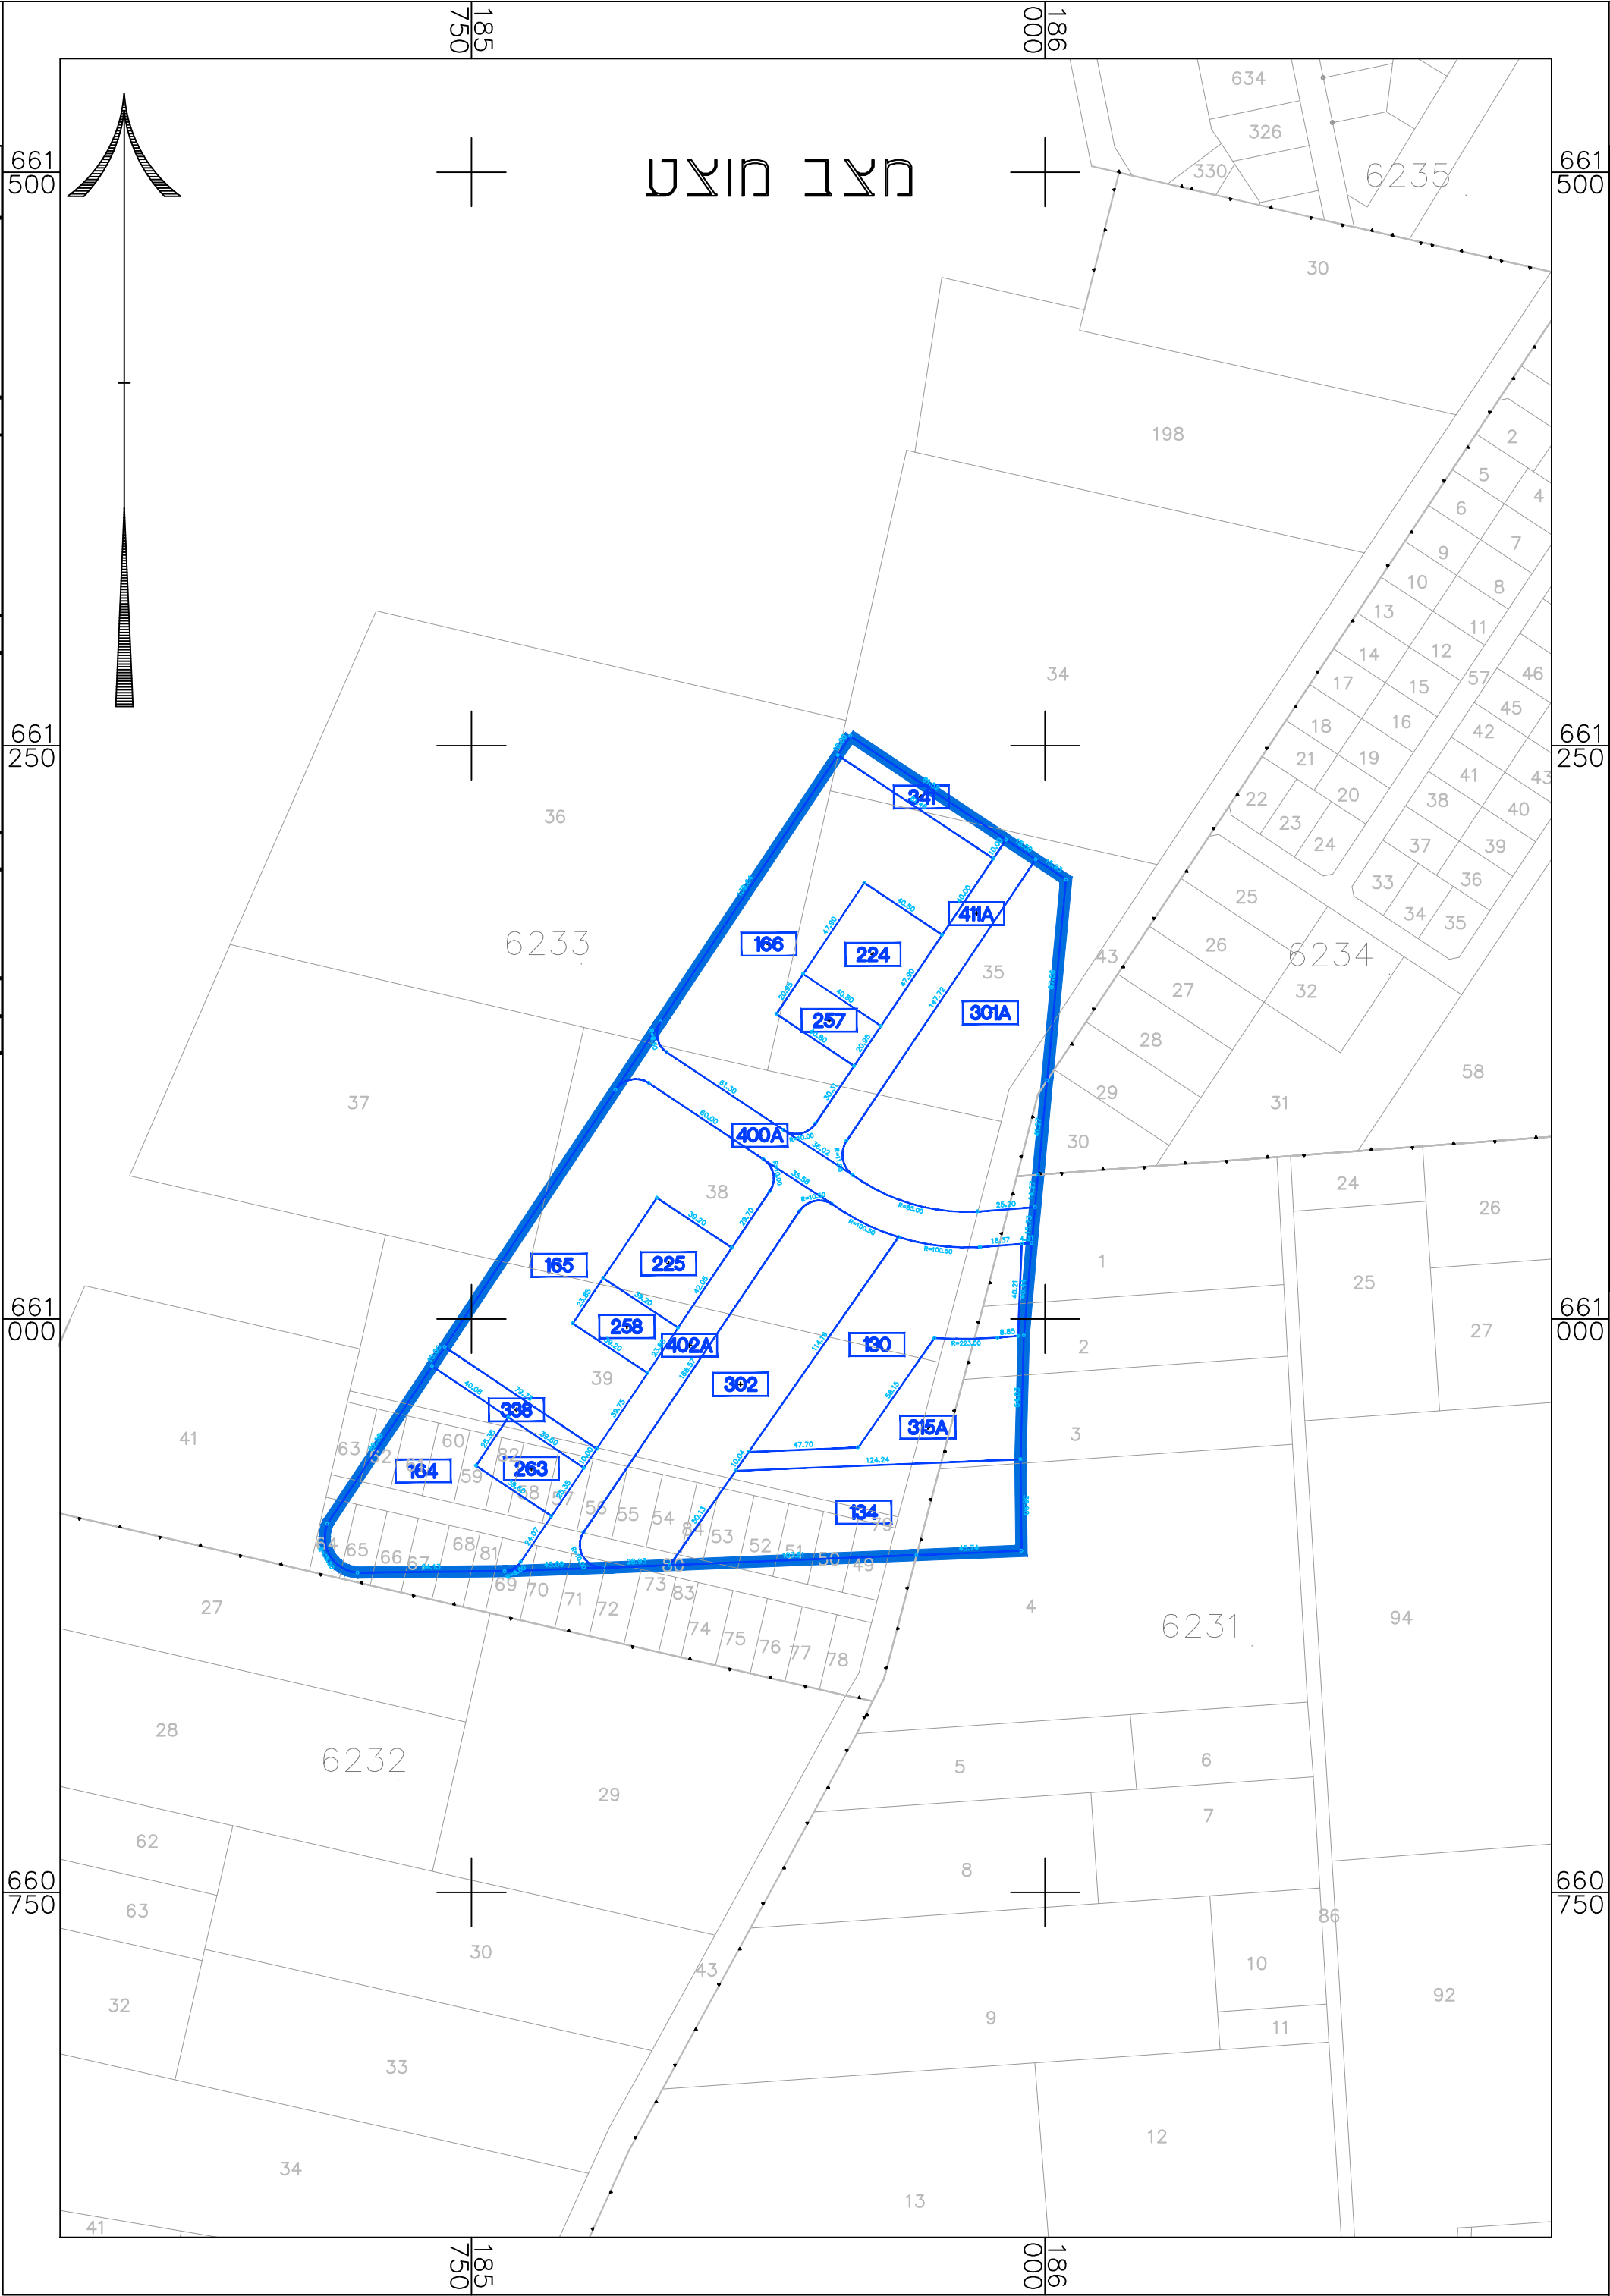

מצב מוצט

קנה מידה 1 : 2500

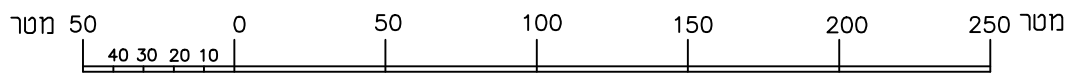

מצב מוצט			
שטח ראשון בדונם	מגרש	יעוד	
5.091	130	מגורים ג'	
5.553	134		
5.284	164		
9.032	165		
9.261	166		
34.221		סה"כ מגורים ג'	
1.959	224	מבנים ומסודות צבור	
1.652	225		
0.857	257		
0.937	258		
1.006	263		
6.411		סה"כ מבנים ומסודות צבור	
8.302	301A	שטח צבורי פתוח	
7.424	302		
3.639	315A		
0.799	338		
0.817	341		
20.981		סה"כ שטח צבורי פתוח	
3.049	400A	דרך מצעת	
3.310	402A		
2.517	411A		
8.876		סה"כ דרך מצעת	
70.489		סה"כ	

