





נספח תנועה

נספח לתכנית מס' 504-0401992

העצמאות 81 הרצליה

גליון 1 מתוך 1

תחולה	מנחה
תיאור הנספח	15/03/2017
קני"מ	1:250
תרשימים נוספים	קנ"מ
שם תרשים	-
שם תרשים	-
שם תרשים	-
שמות וחדתימות:	
עורך הנספח	שם: רמי ראובני תאגיד: רמי ראובני הנדסה בע"מ
חתומה:	רמי ראובני

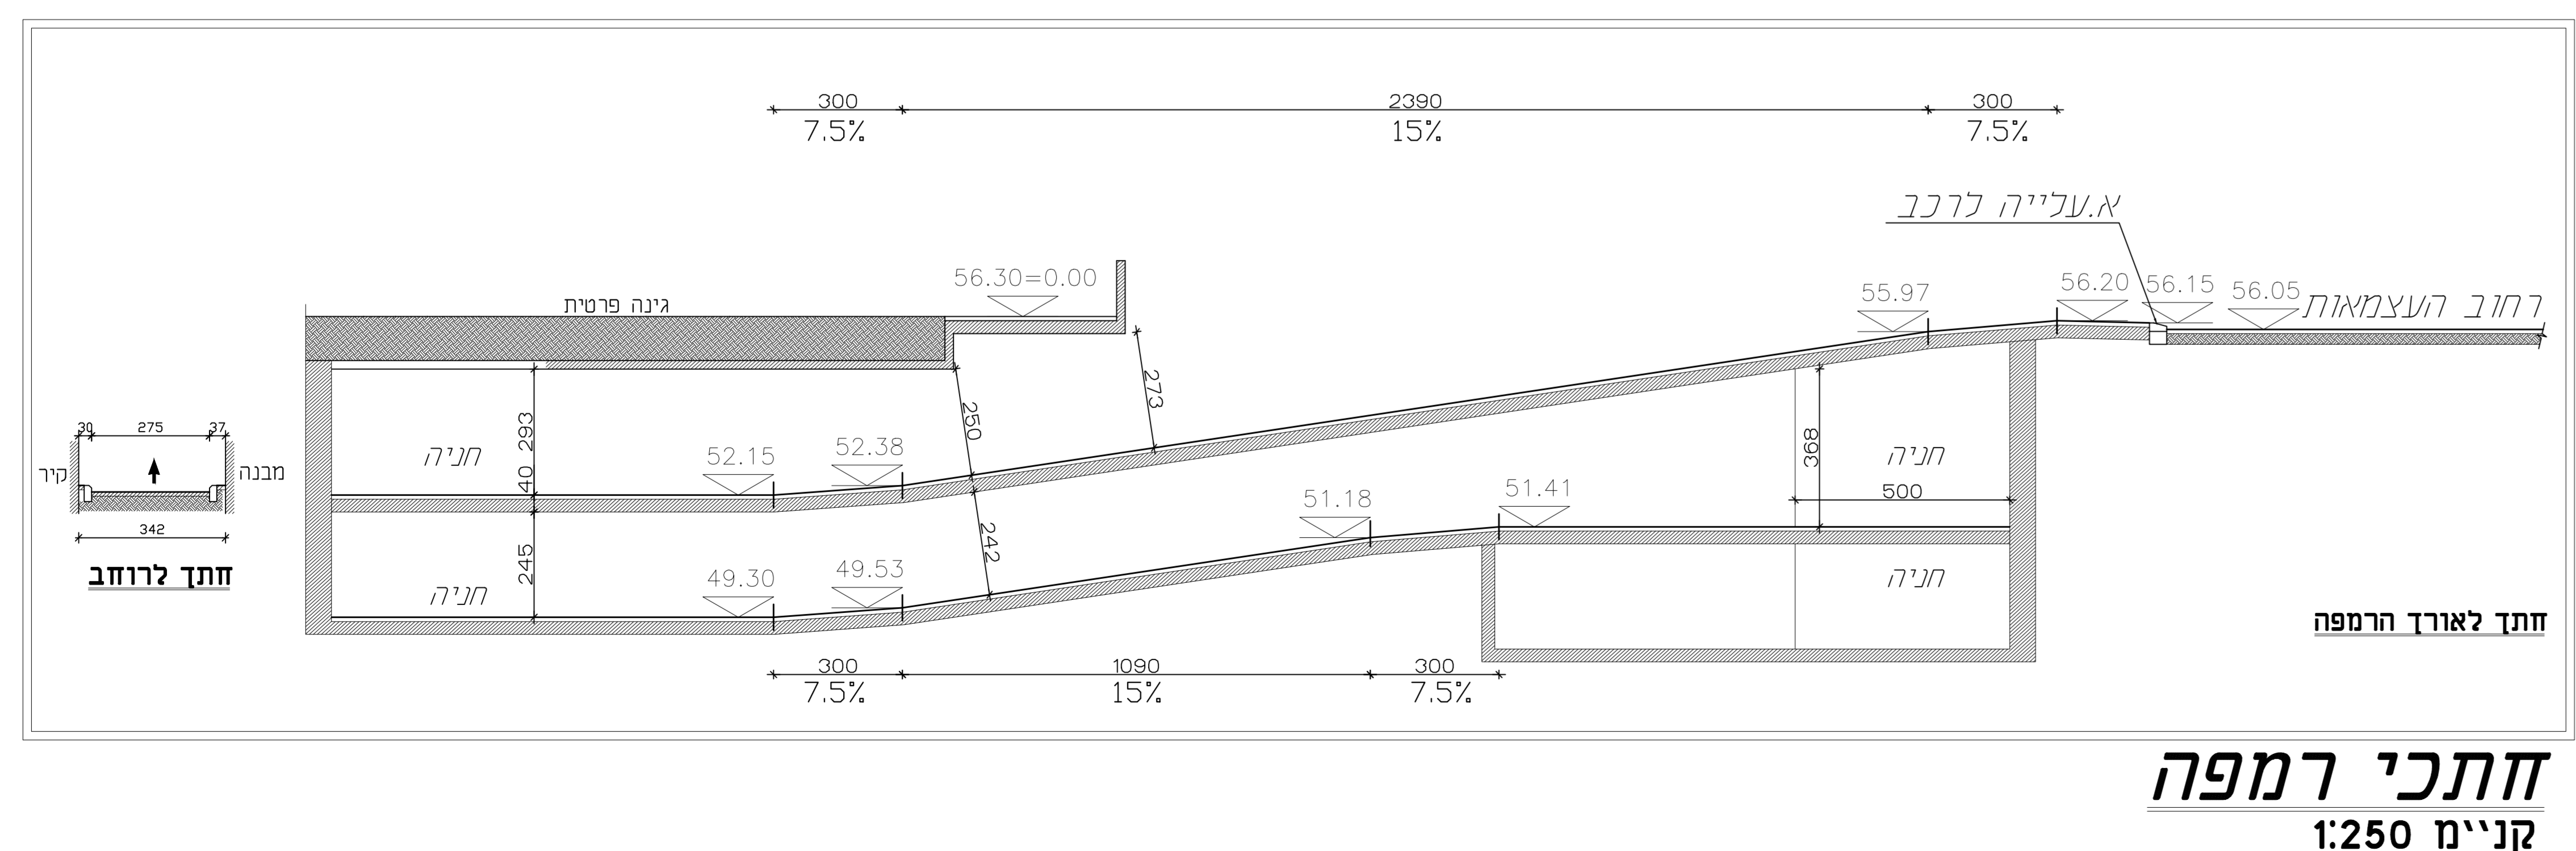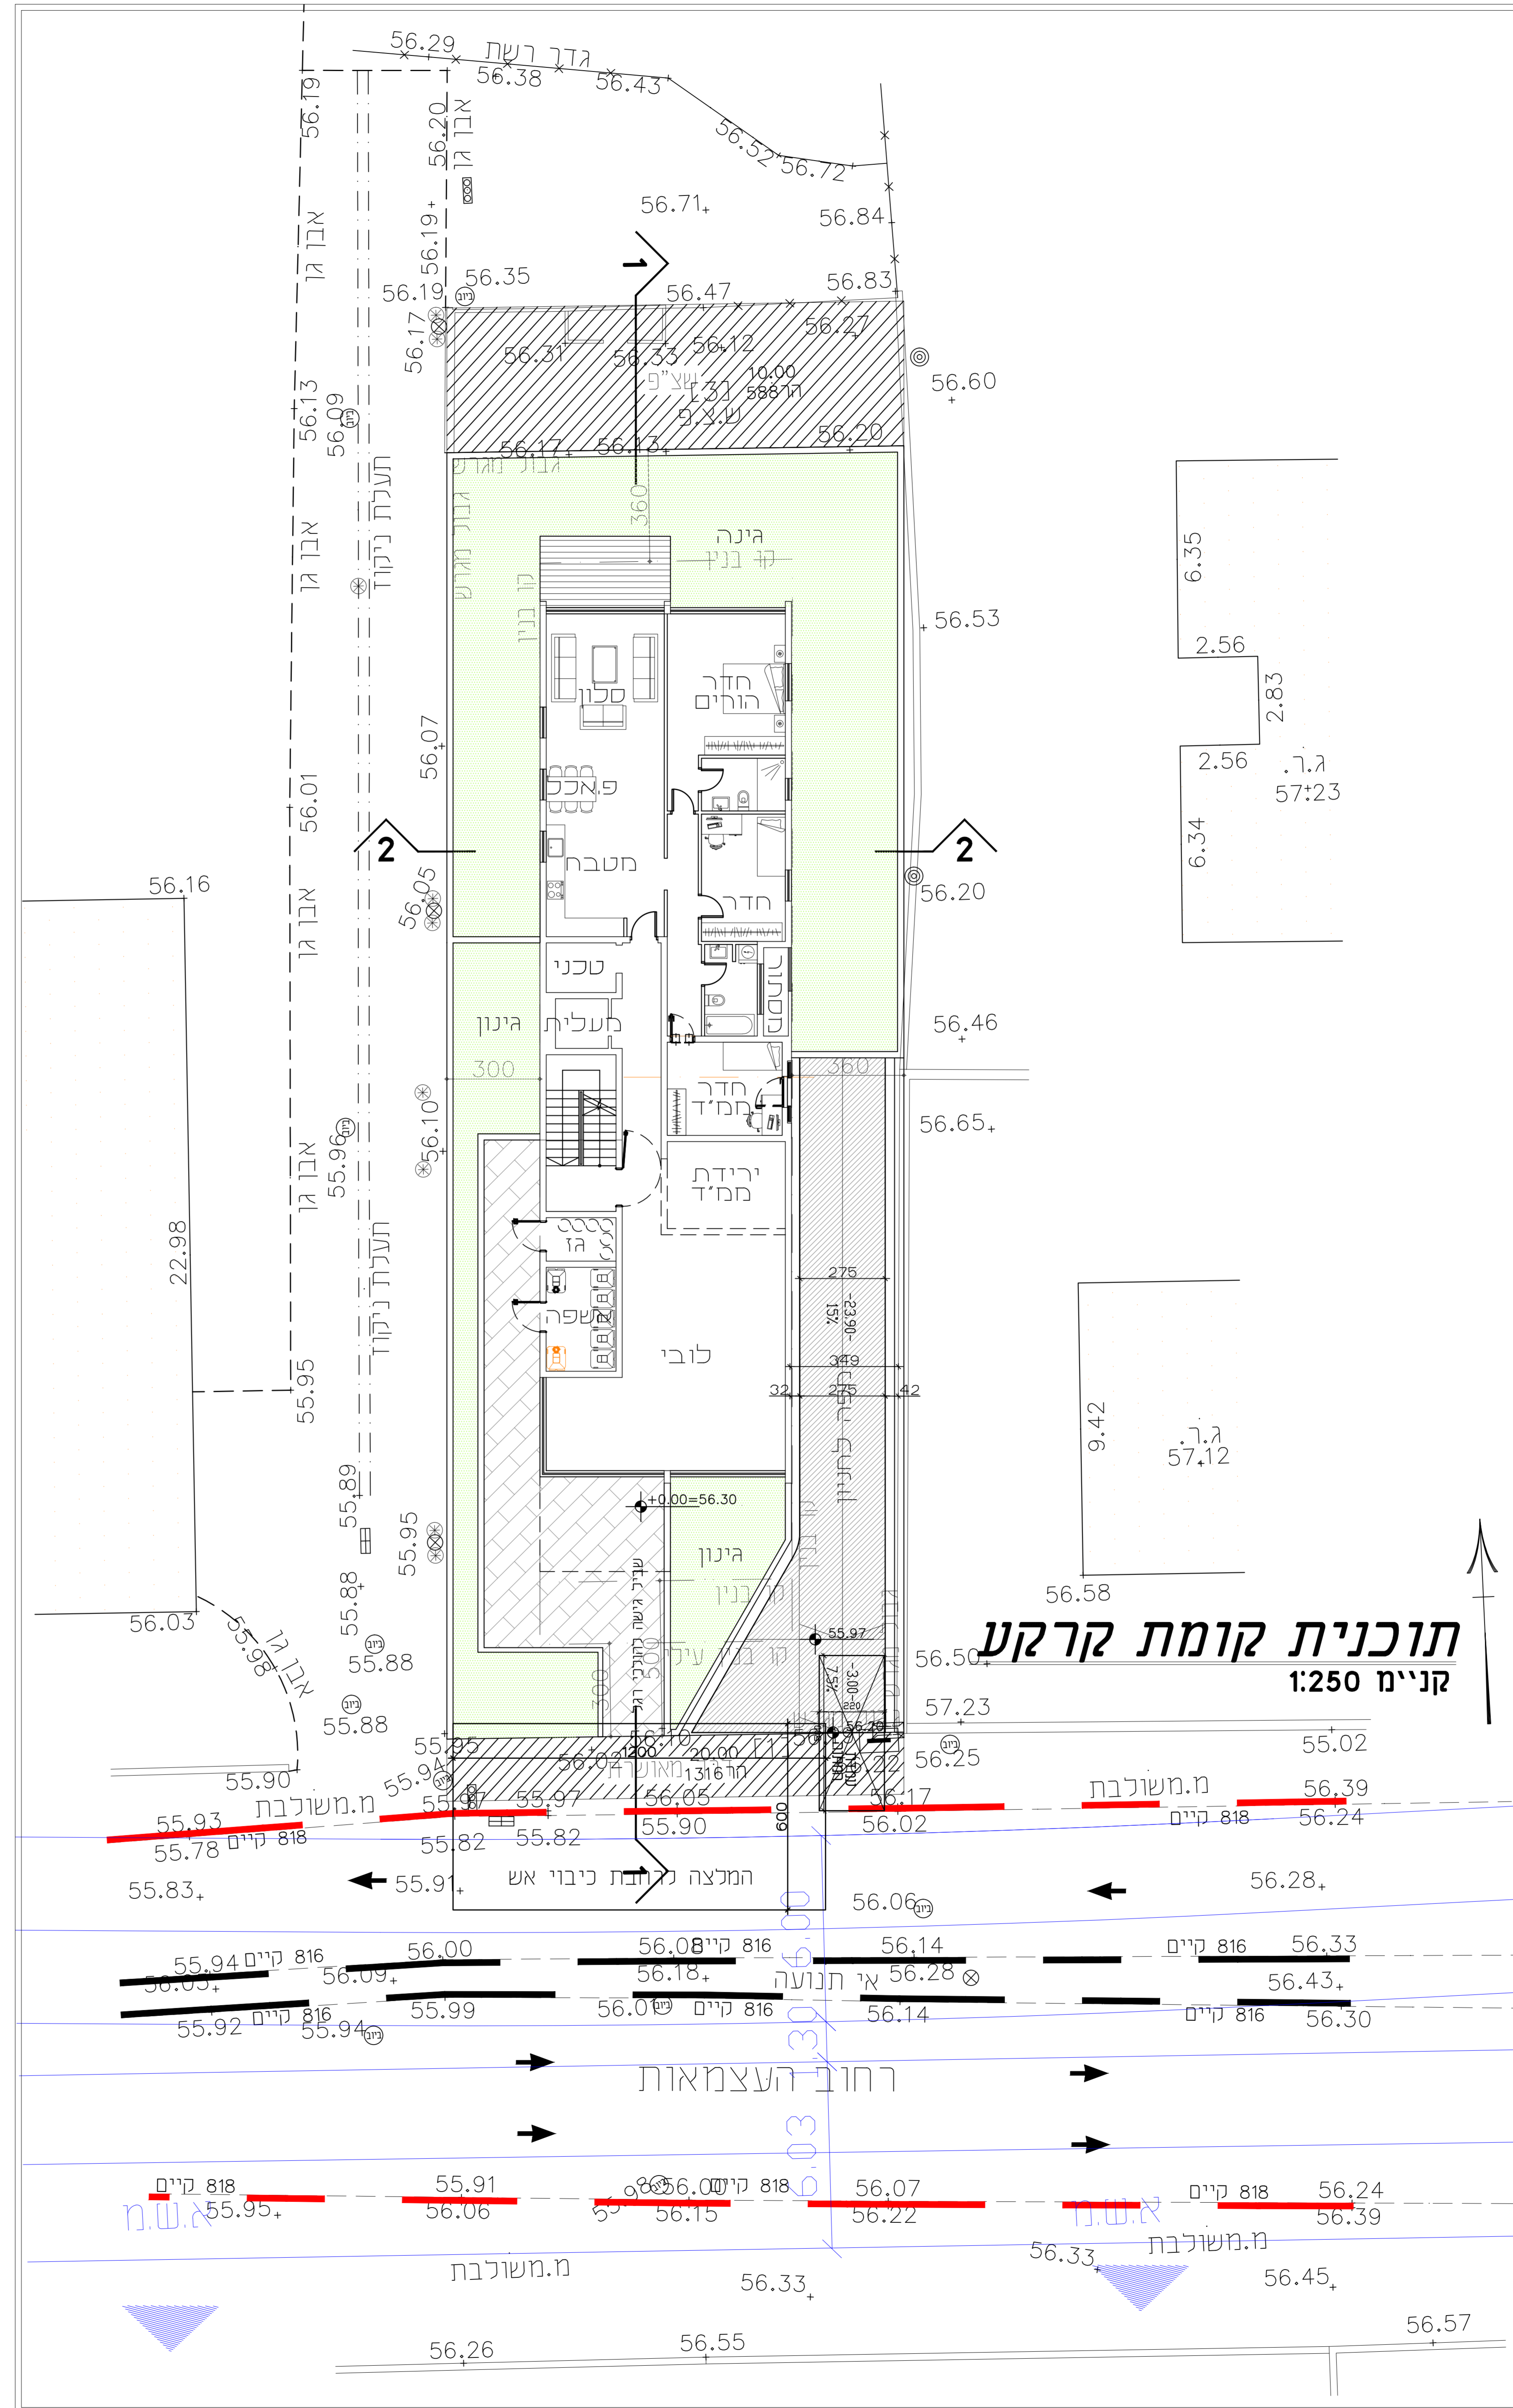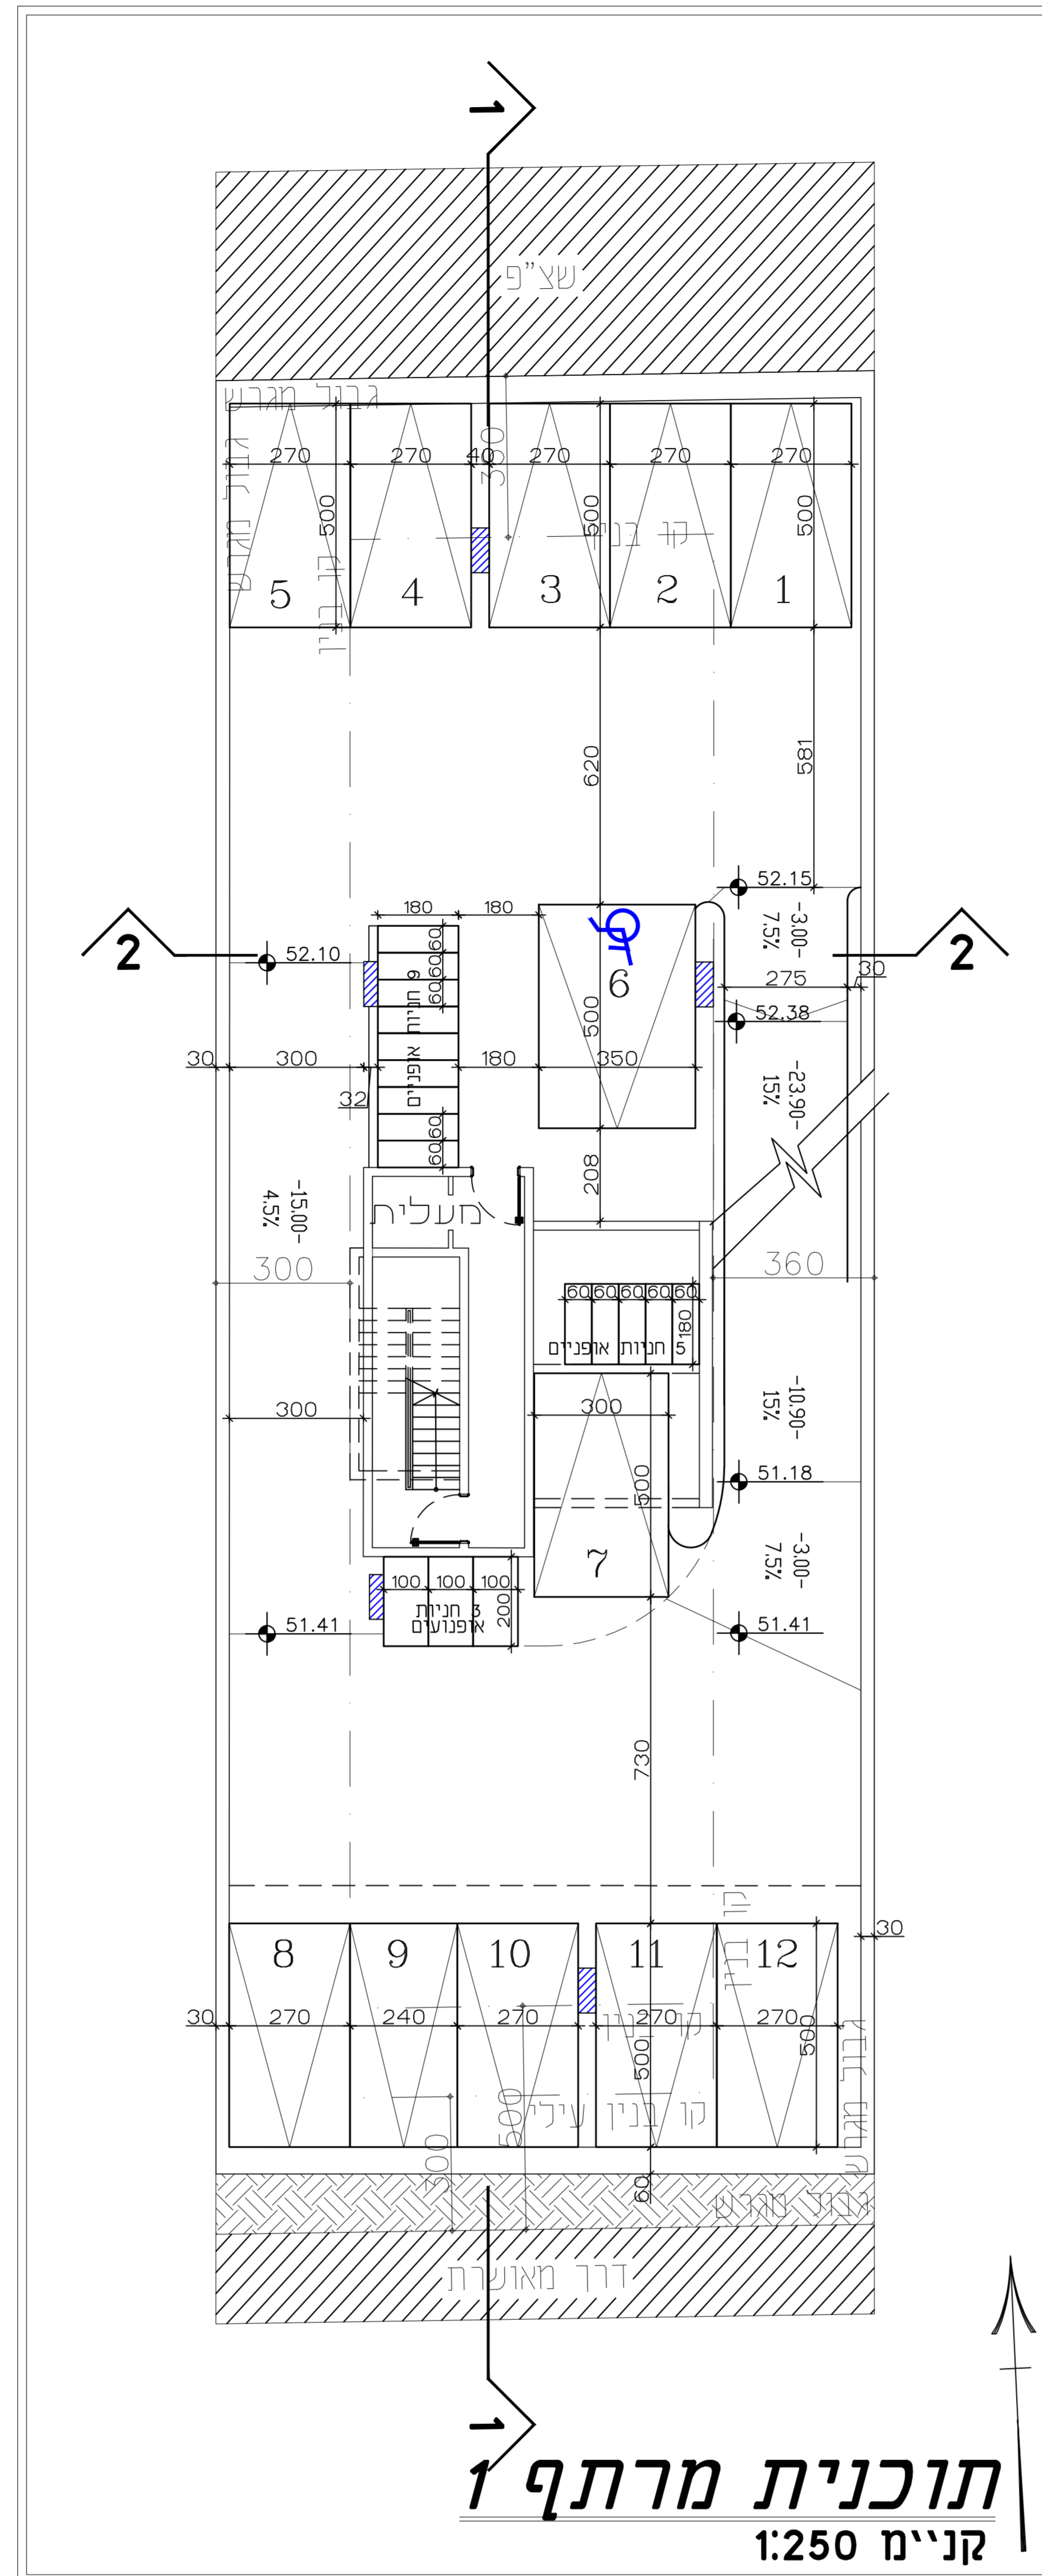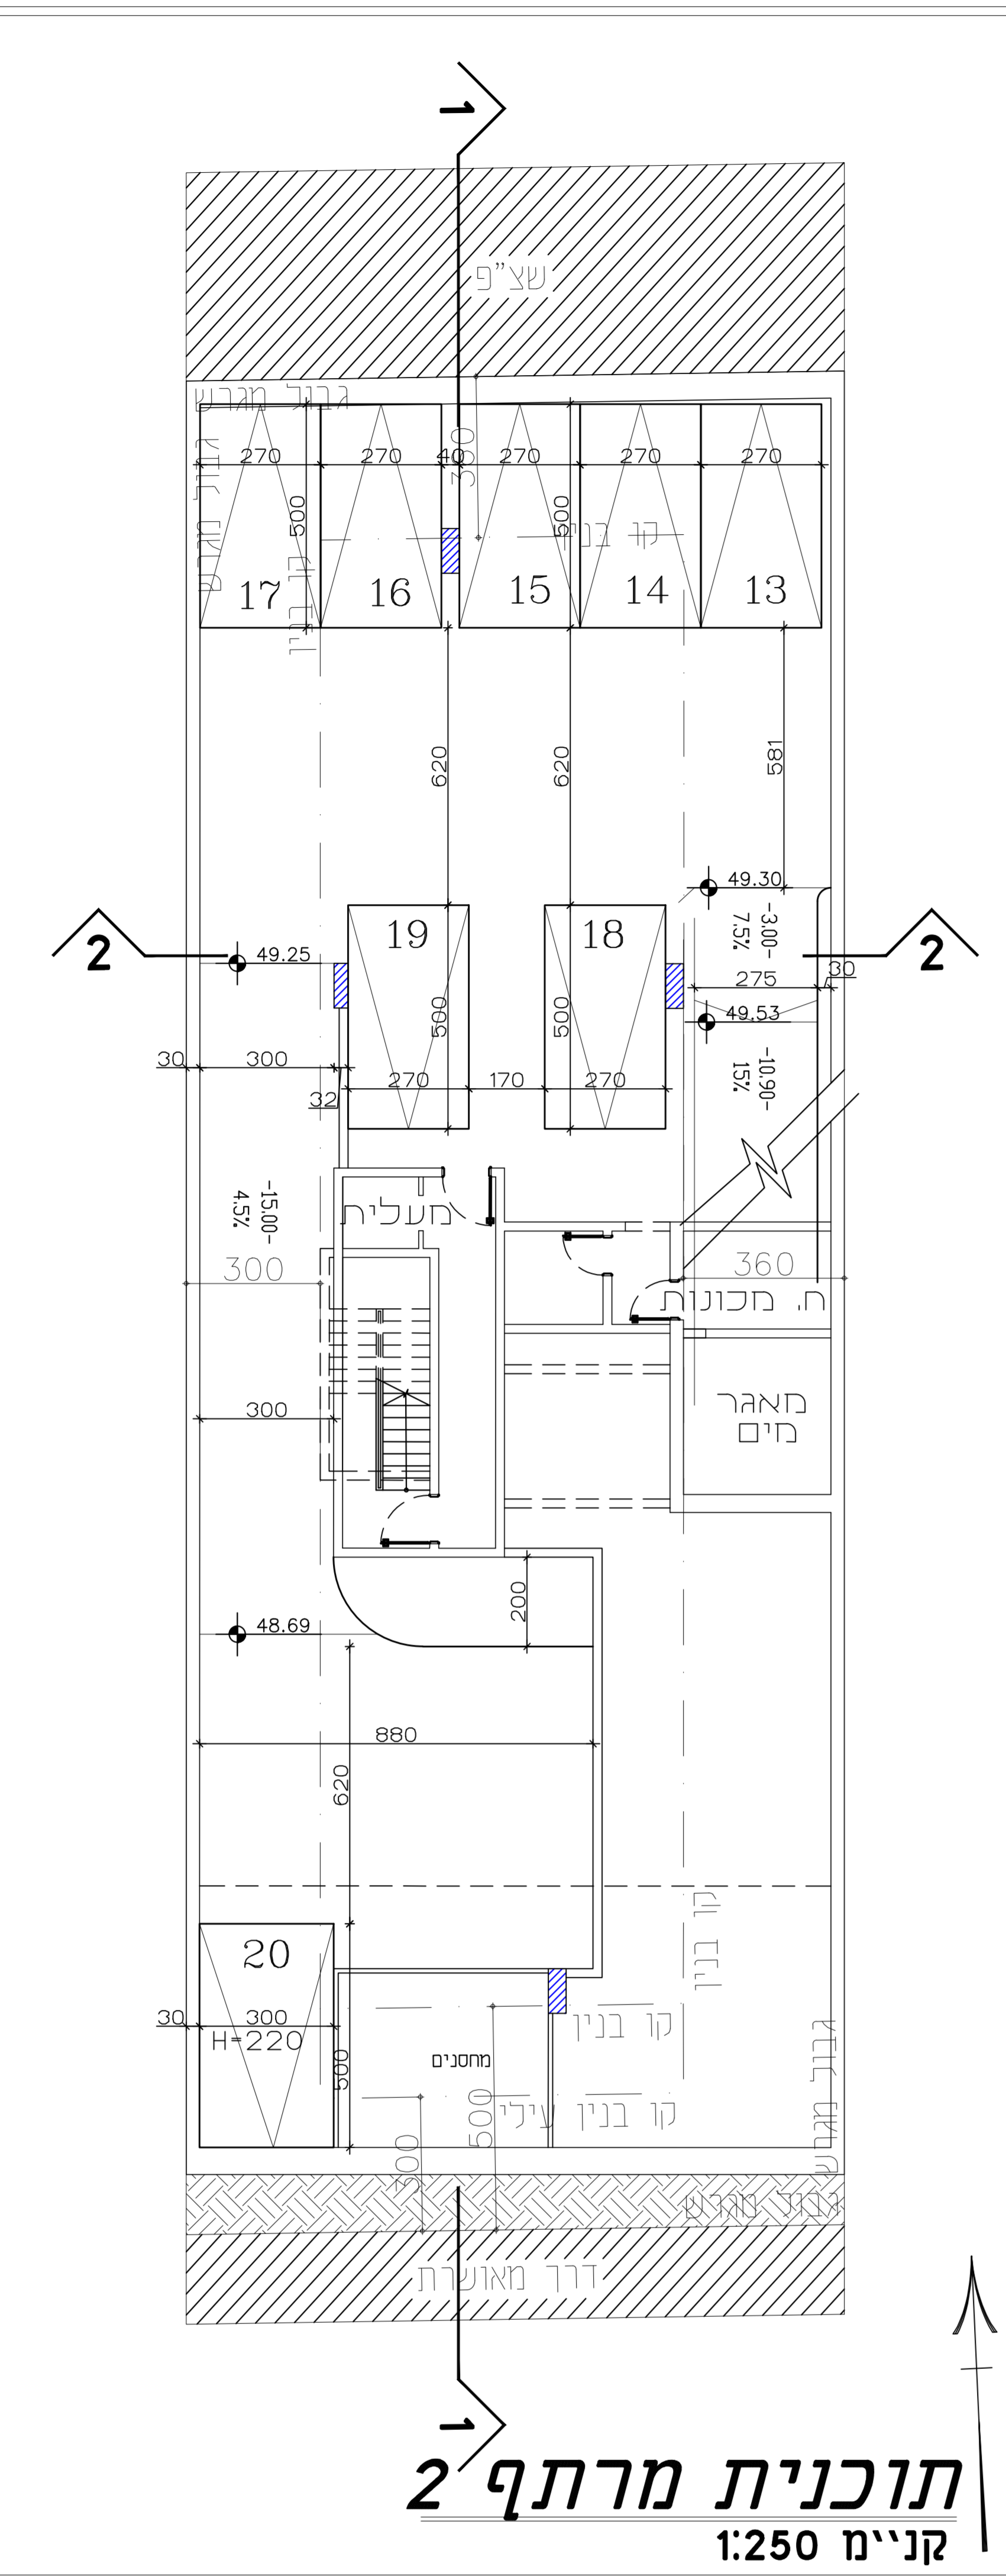

טבלת מאזן חניית:

רכב פרטי	כמות	יחס	דרוש	מתוכנן	הערות
יחידות דיור חניית נכה	14	1.3:1	19	19	
סה"כ			20	20	1 חאס נכה

אופניים	כמות	יחס	דרוש	מתוכנן
יחידות דיור	14	1:1	14	14

אופנועים	כמות	יחס	דרוש	מתוכנן
יחידות דיור	14	1:5	2.8	3