
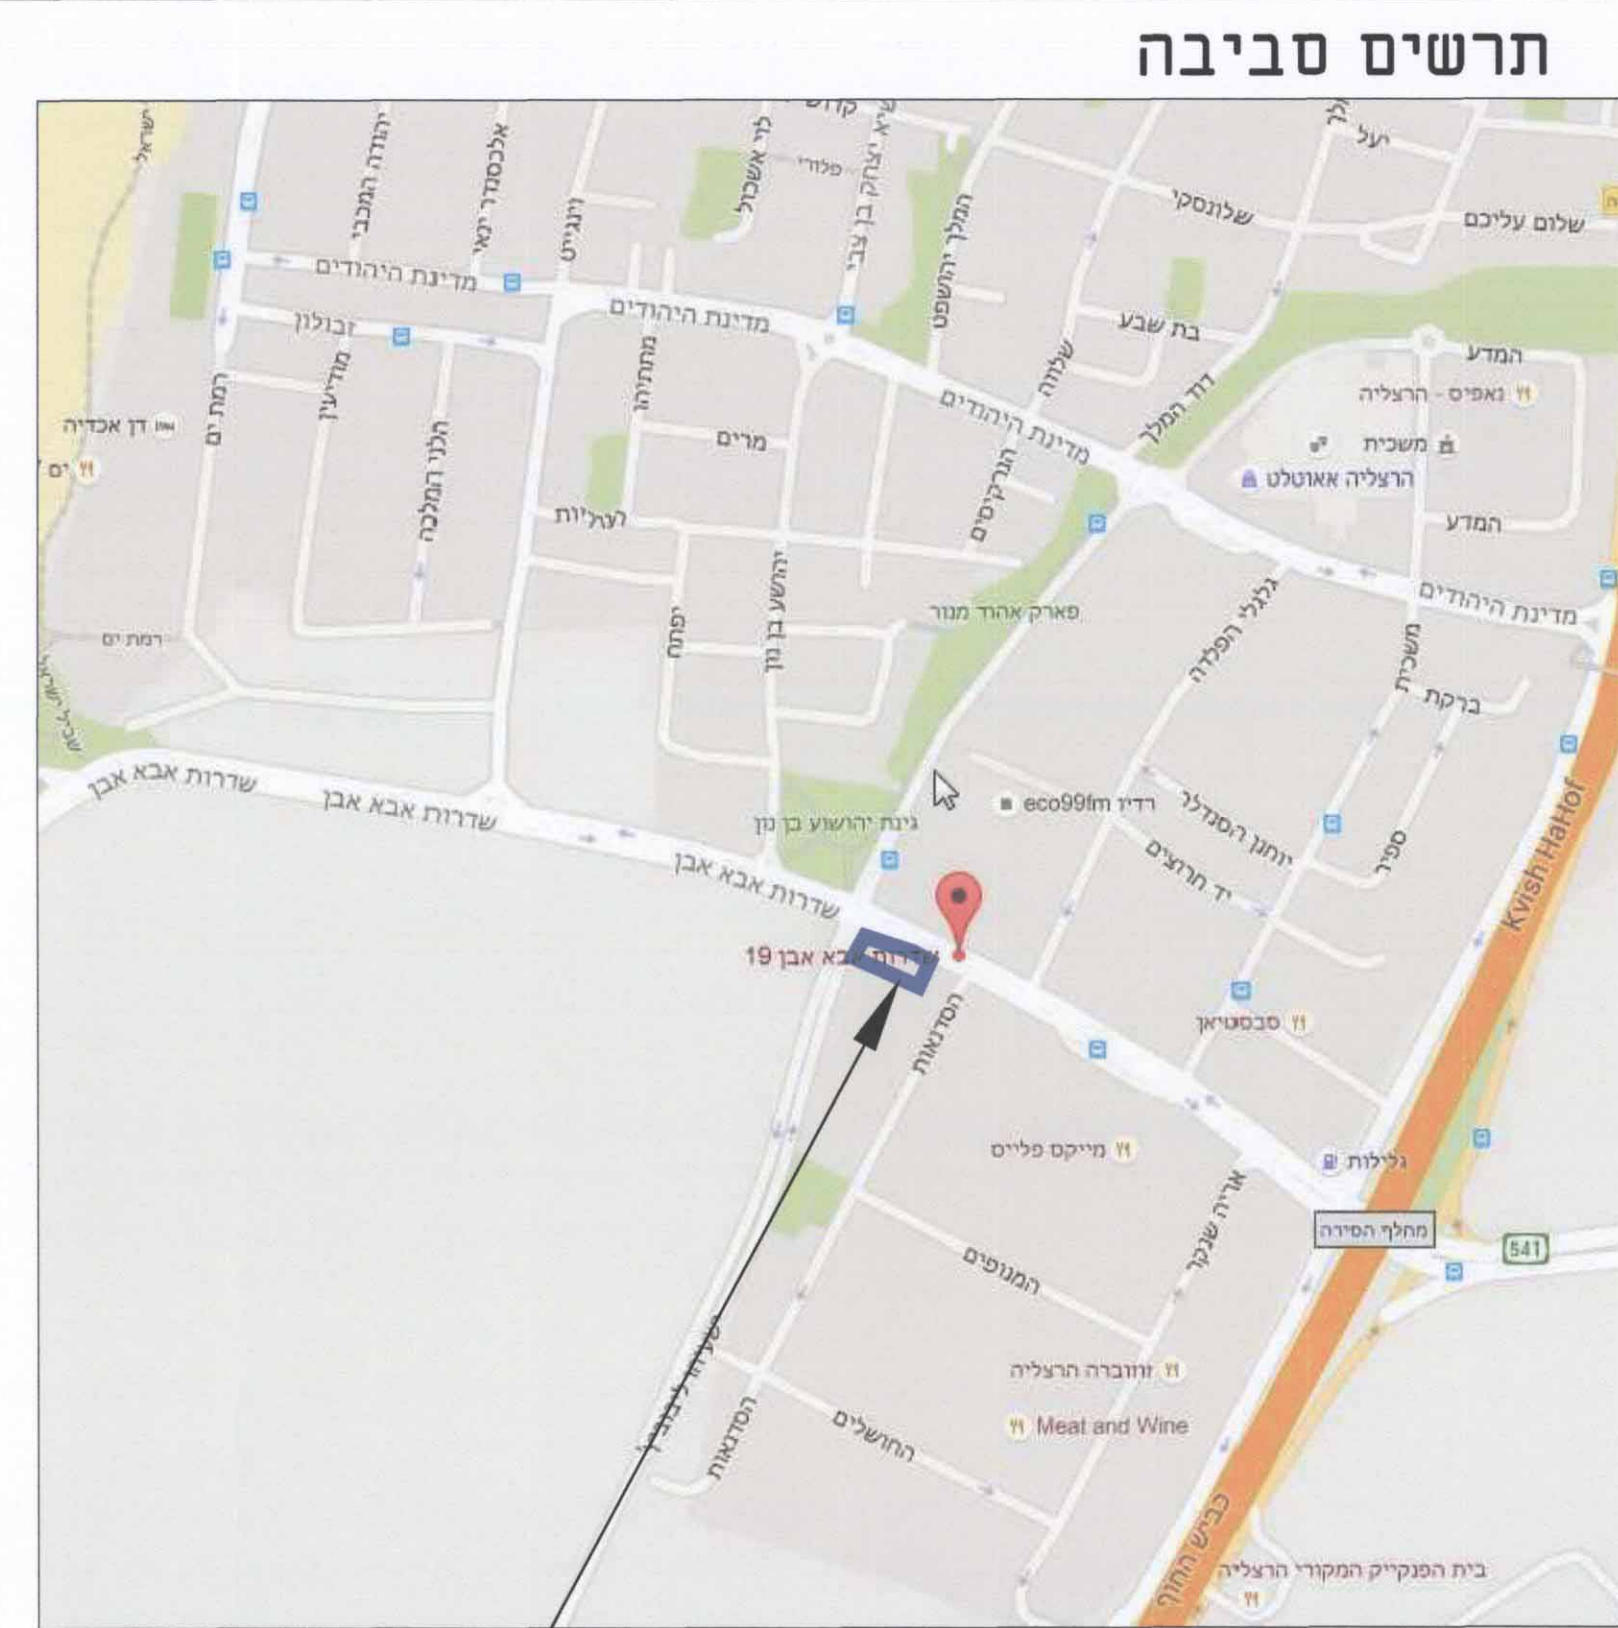
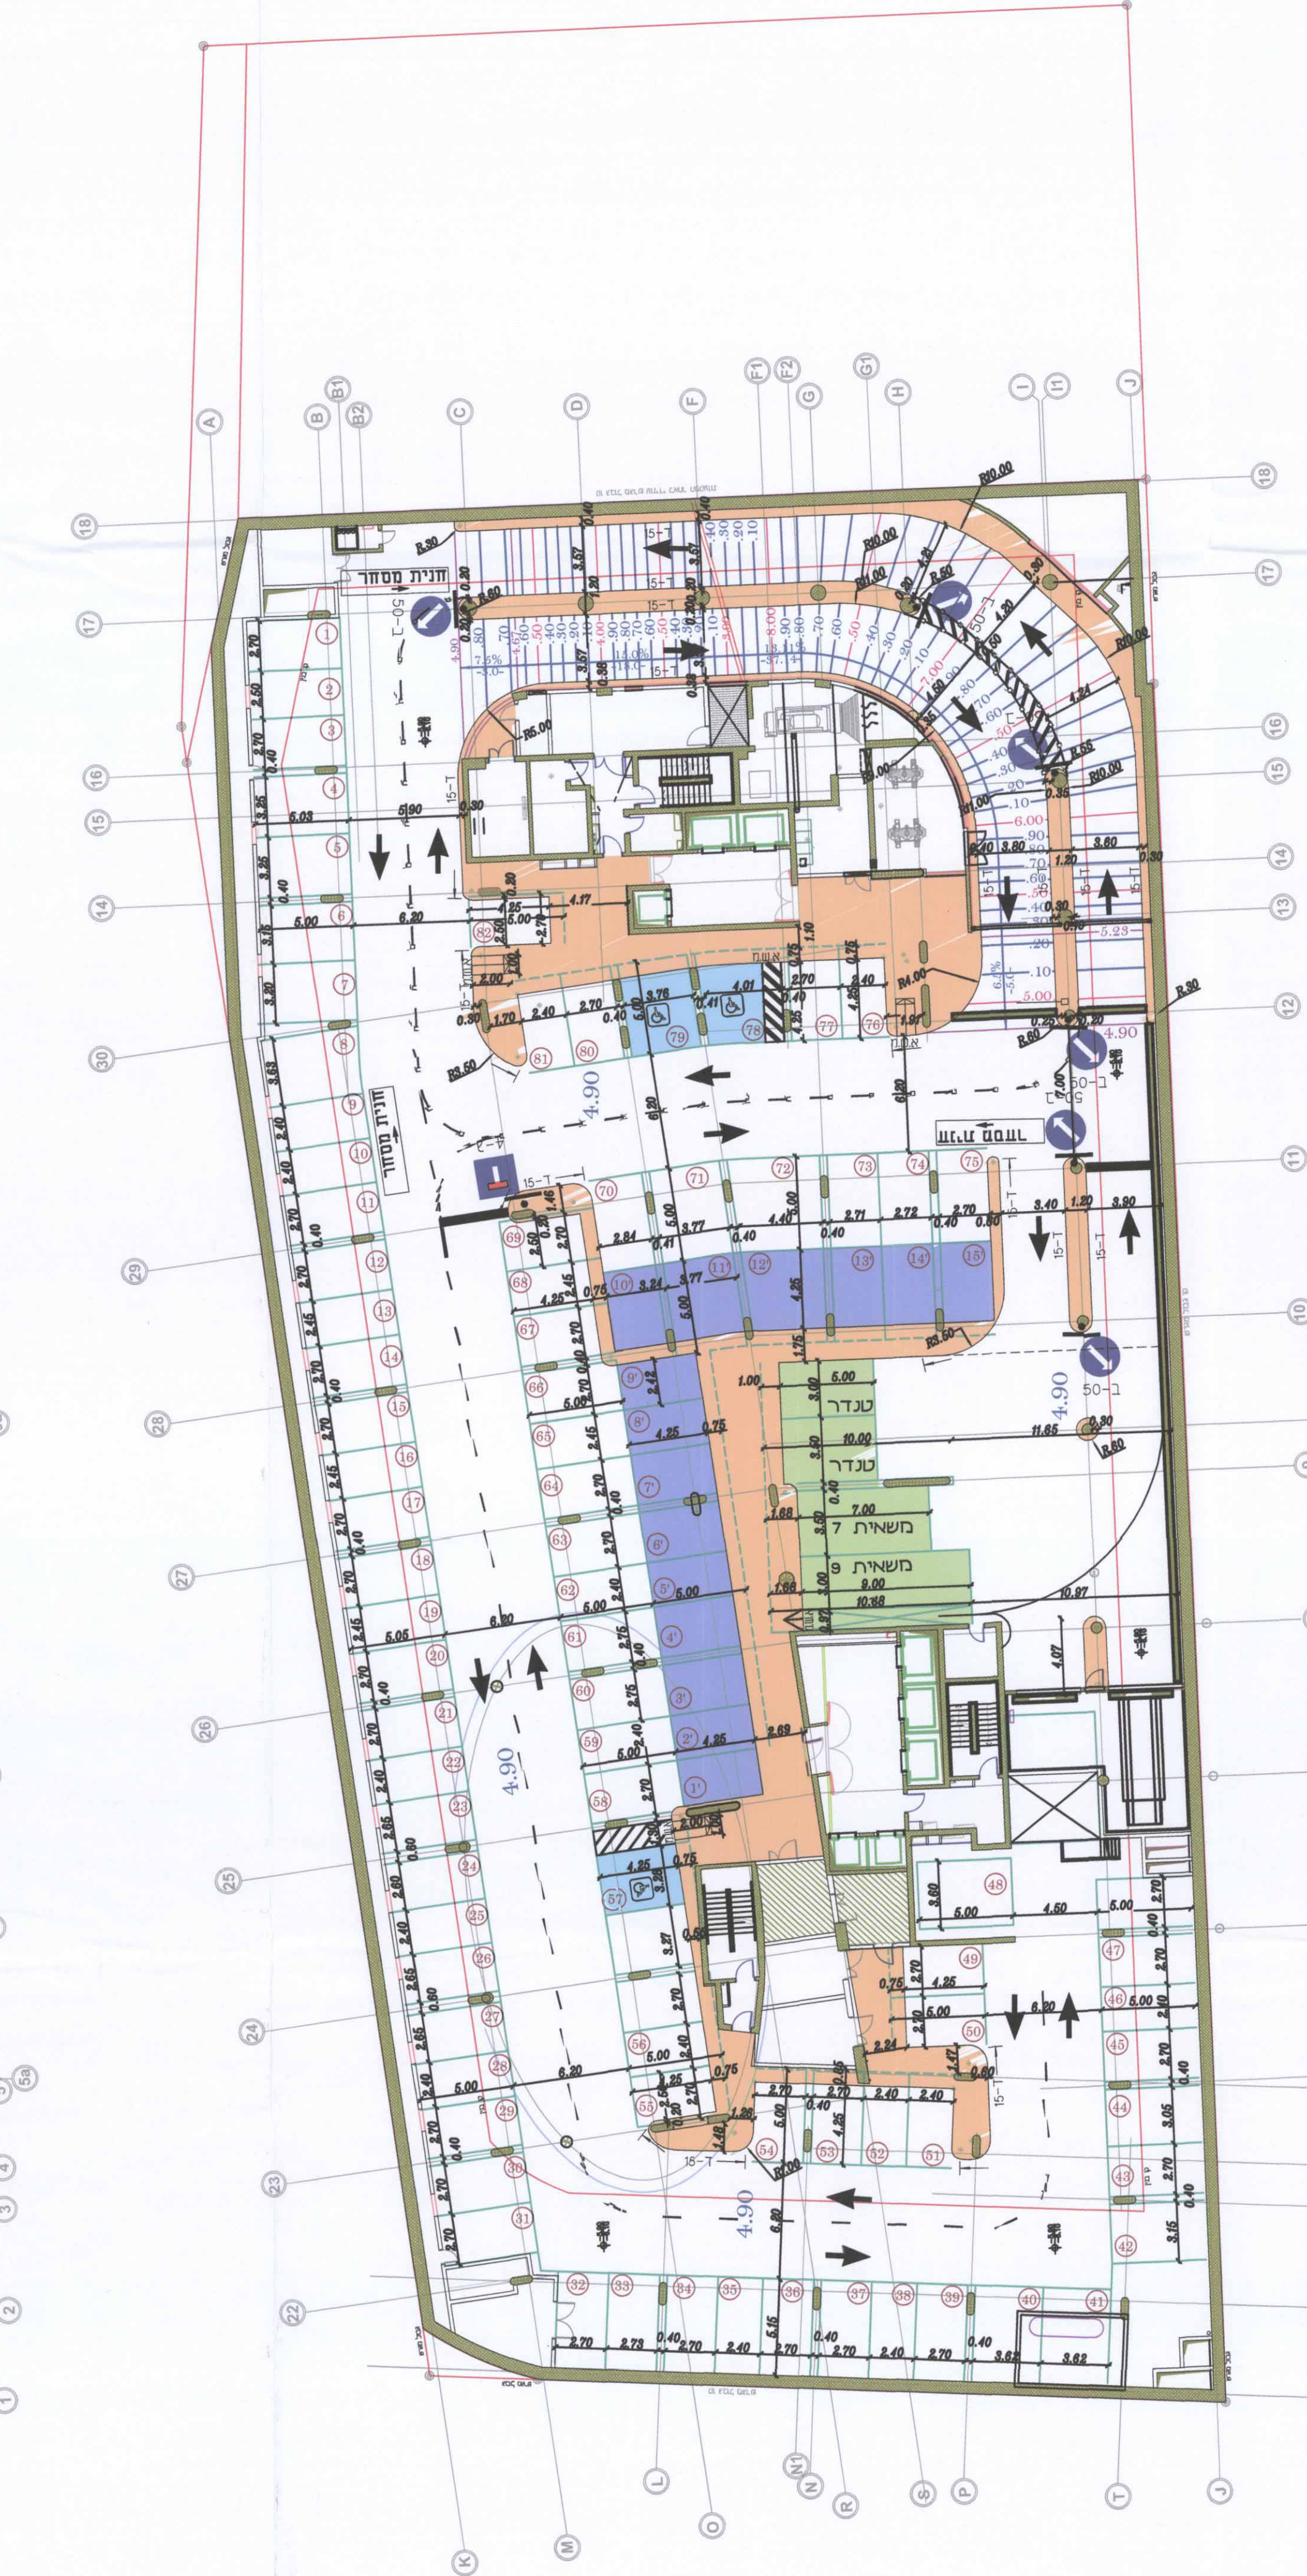
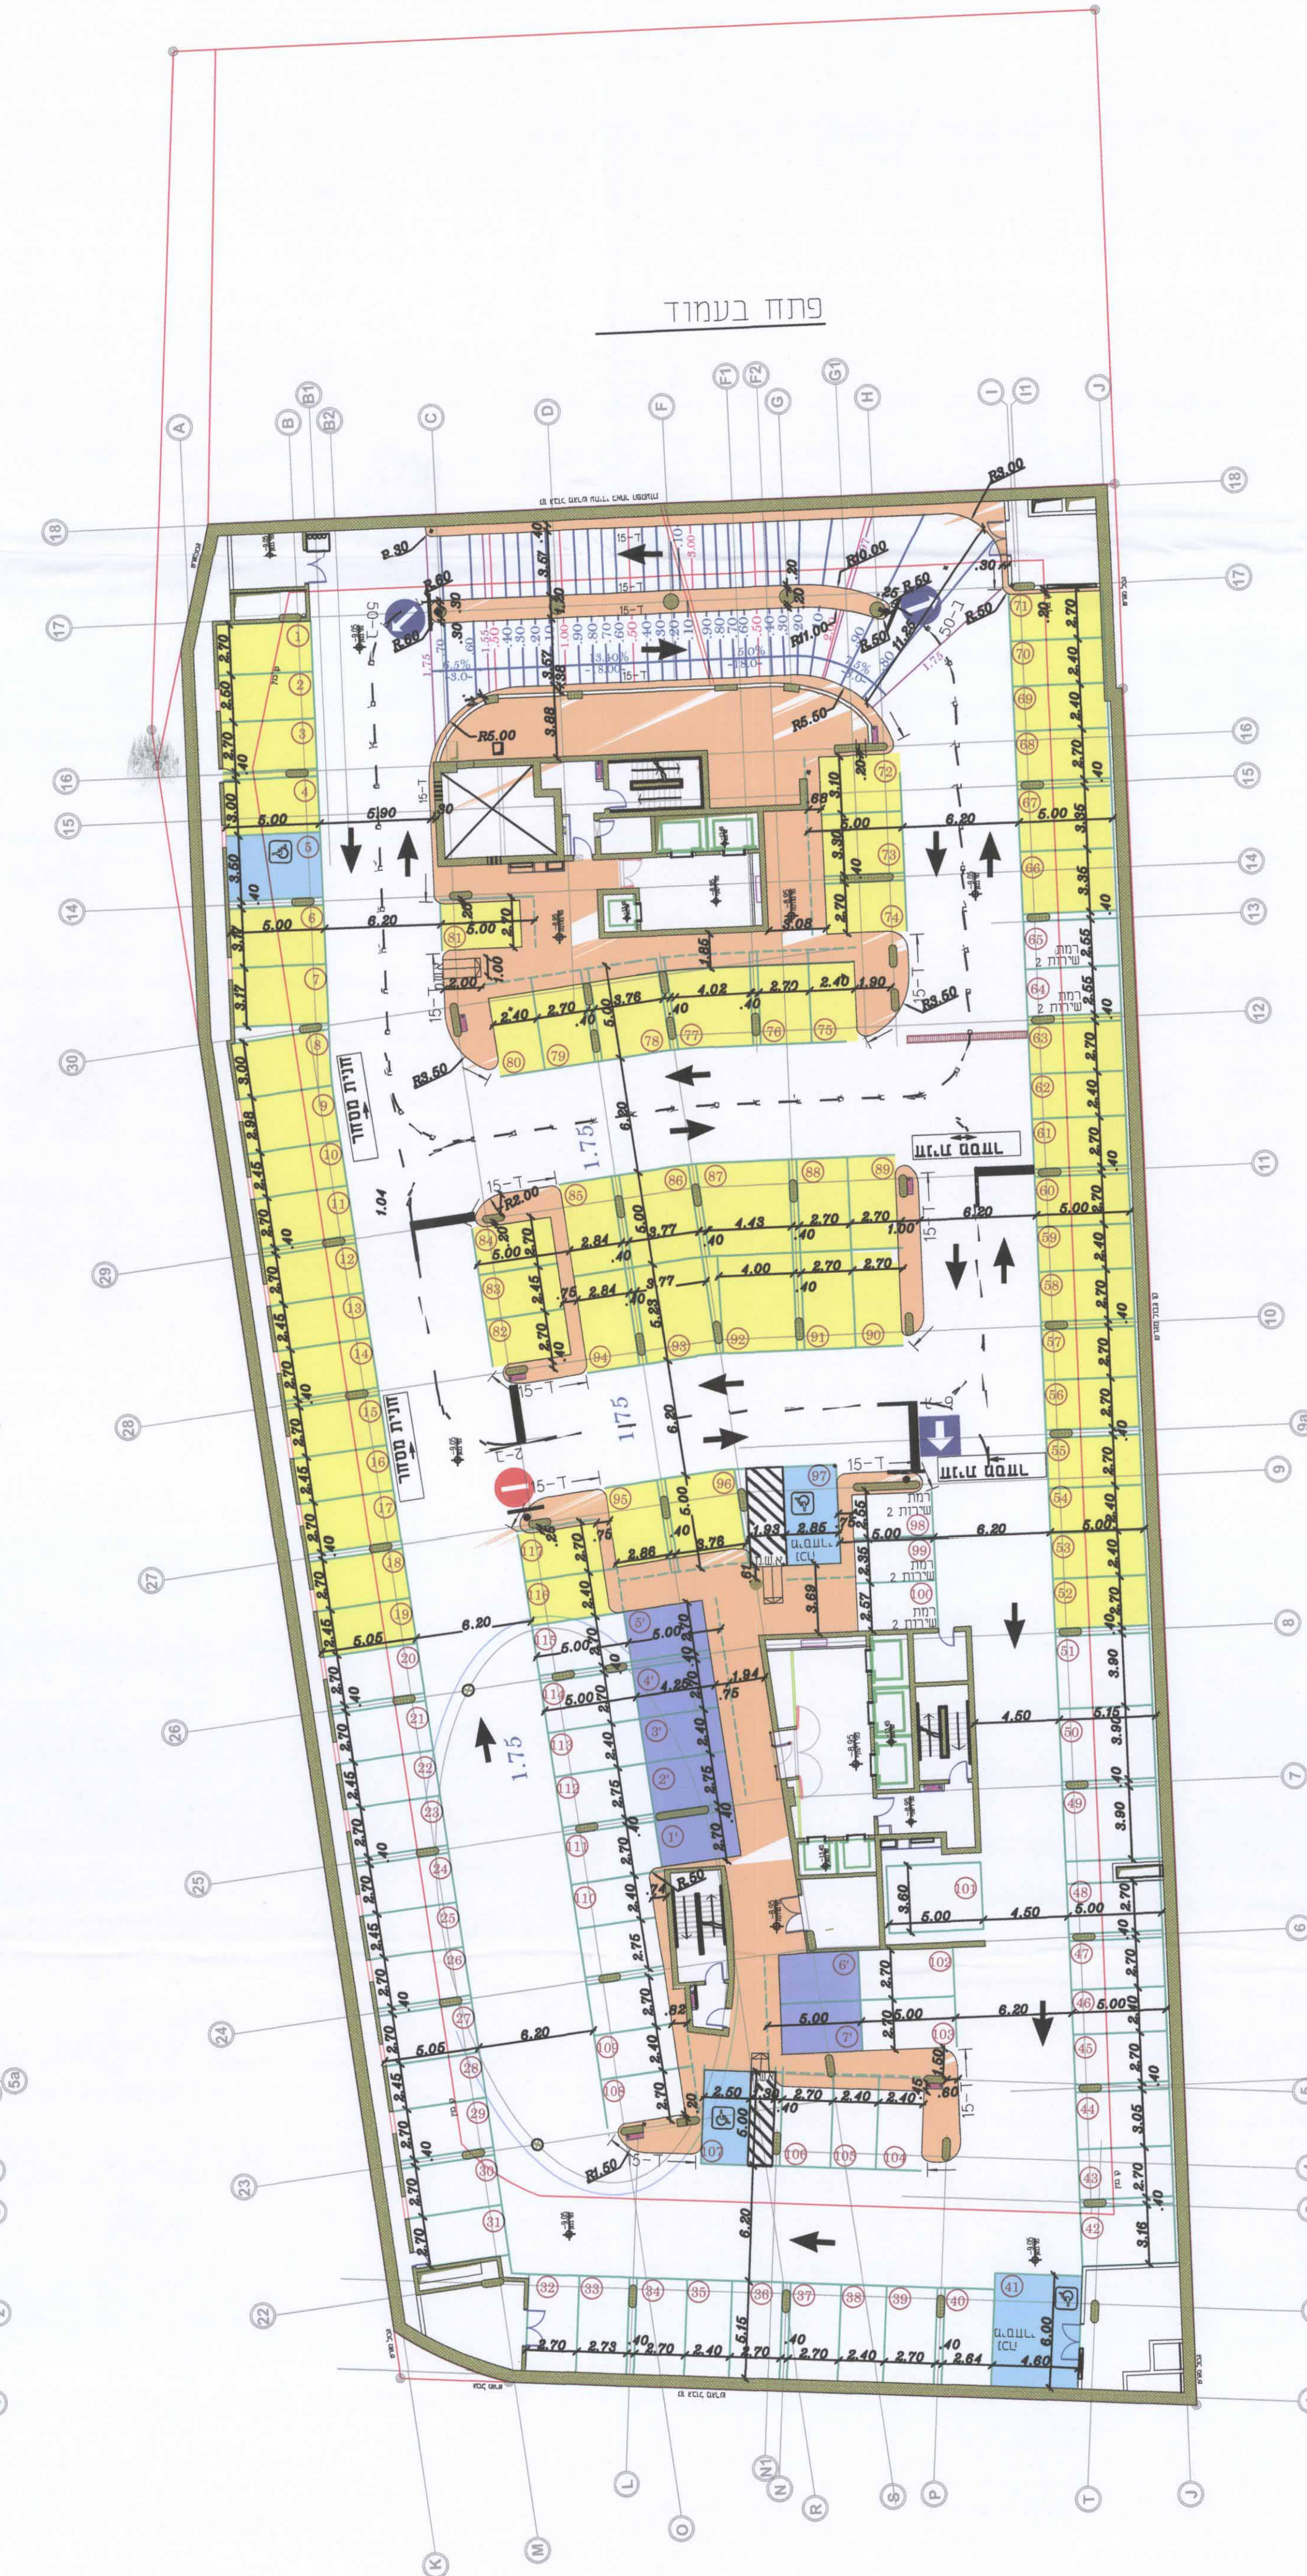


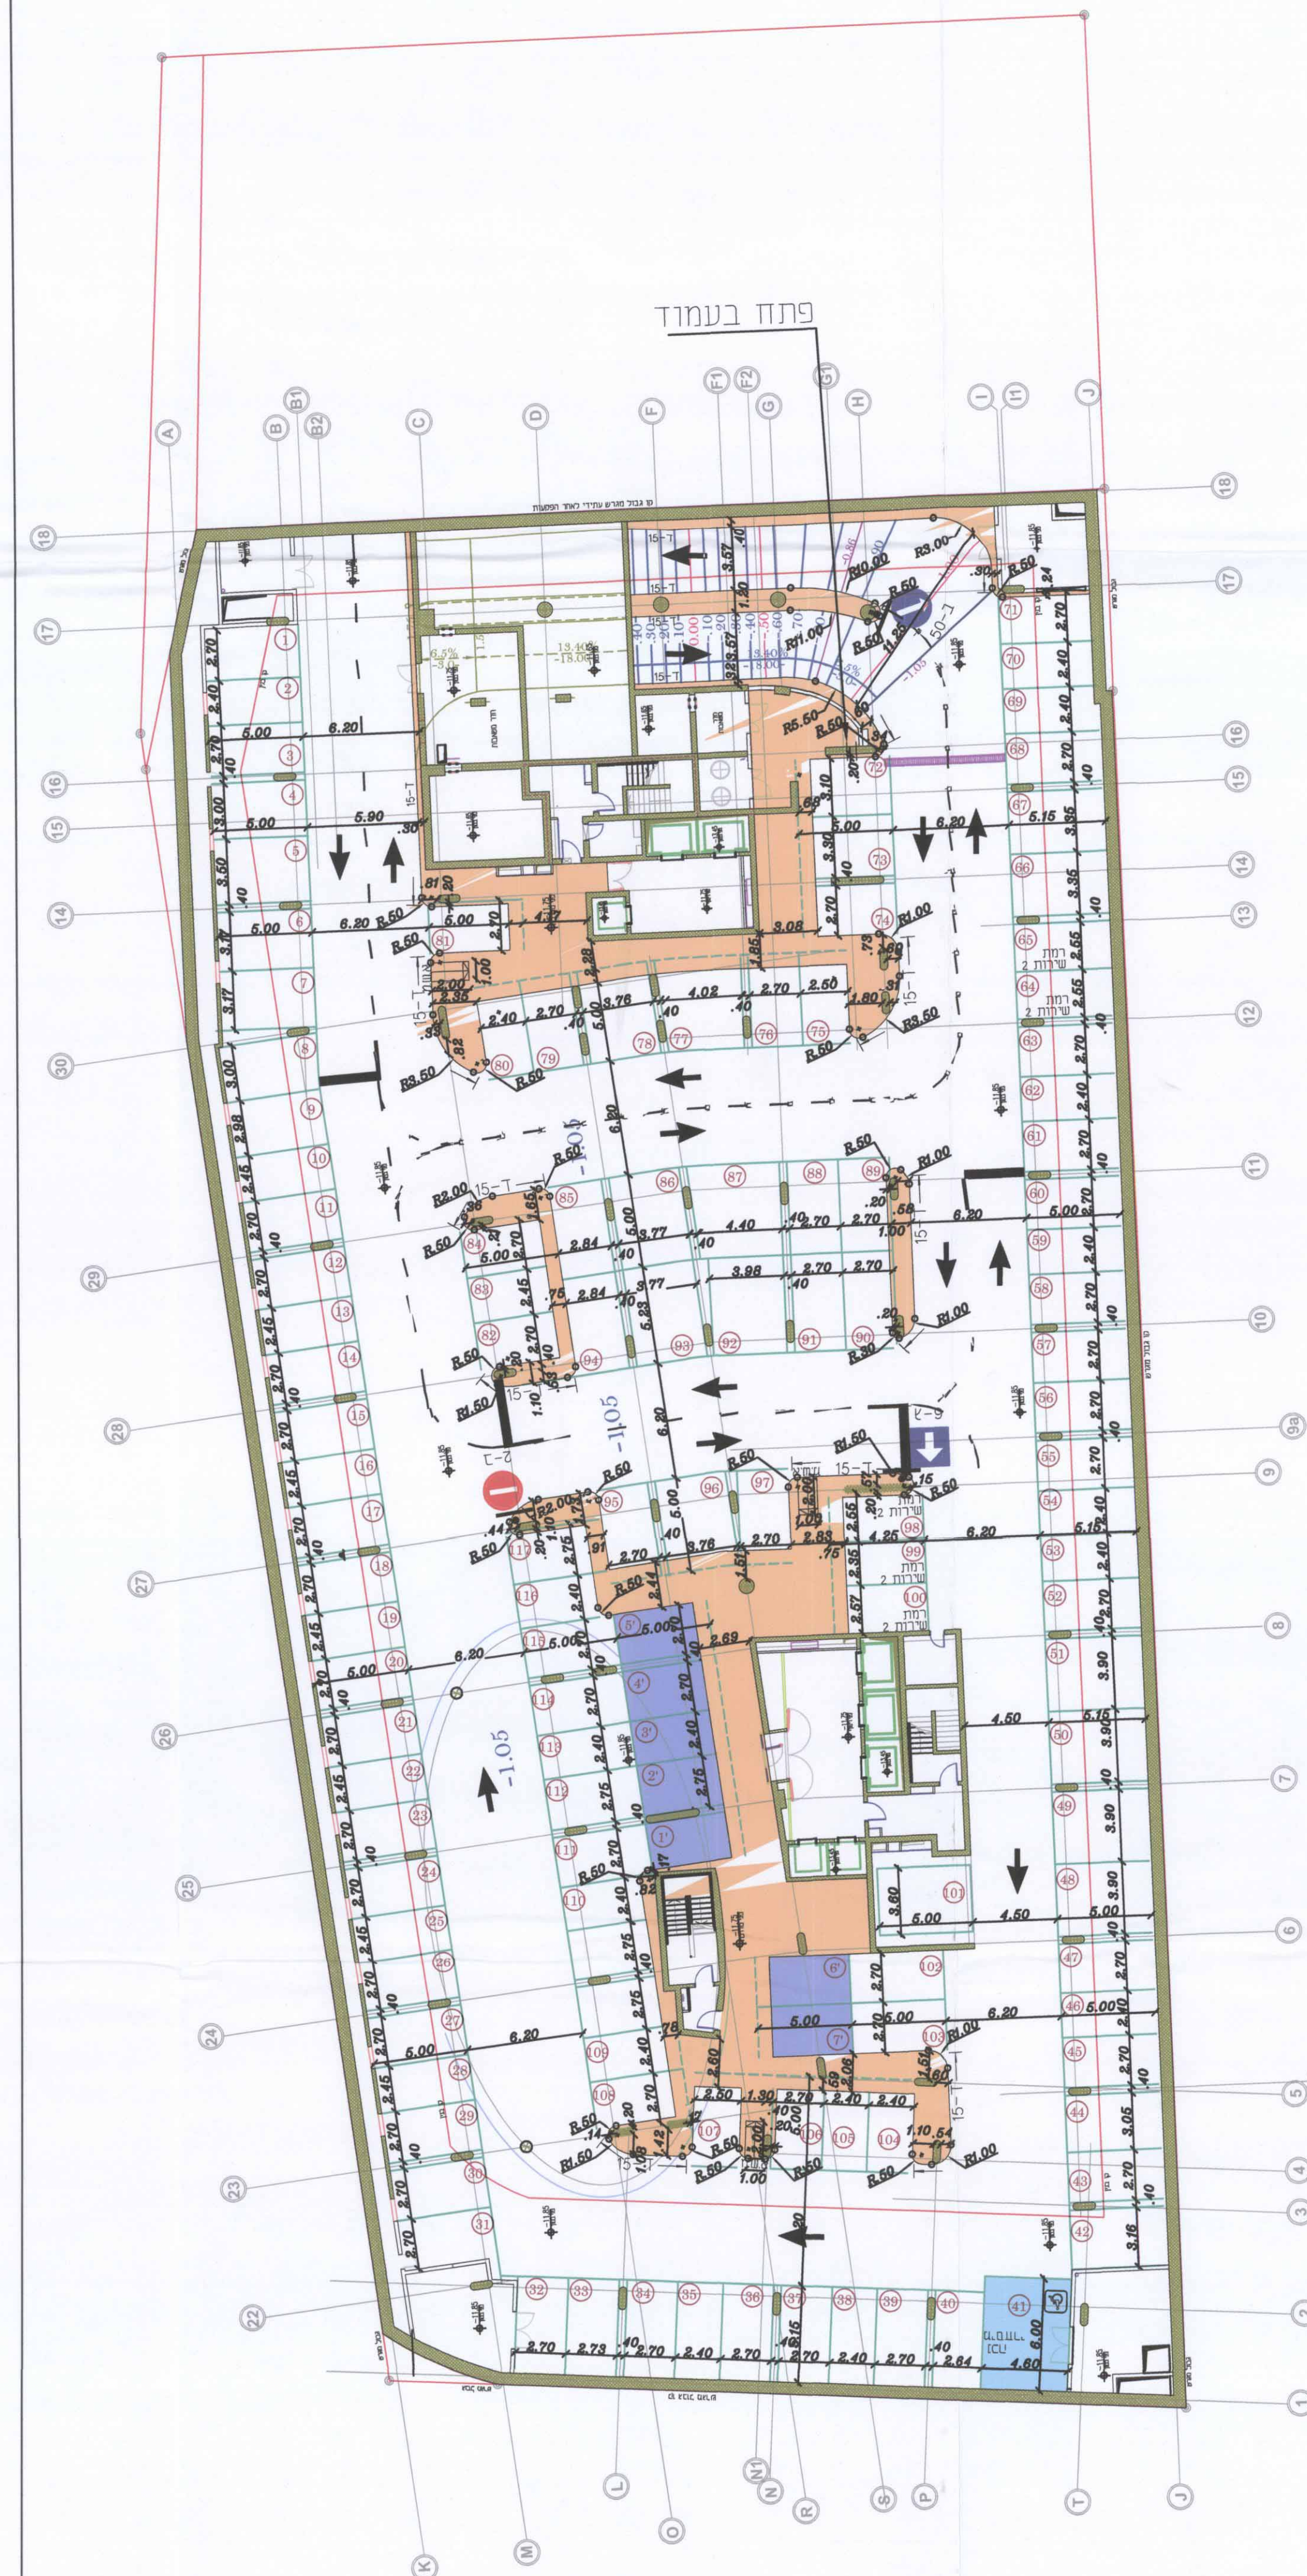

| טבלת ביקוש חזניה ע"פ היתר מאושר |       |                   |     |                       |
|---------------------------------|-------|-------------------|-----|-----------------------|
| שמושים                          | שטח   | פרטי              |     | תפוצלי                |
|                                 |       | מס' מקומות חזניה  | תקן |                       |
| תעשייה<br>עמריה ידע             | 7,155 | 1:30 <sup>a</sup> | 239 | אמי מקומות חזניה<br>- |
| מסחר                            | 1,297 | 1:20              | 65  | לכל 500               |
| טח"כ                            | 8,452 |                   | 304 | 3                     |

| טבלת היצע חניה ע"פ חזית ומאוסר |                 |          |      |      |         |
|--------------------------------|-----------------|----------|------|------|---------|
| חפצוני                         | מס' מקומות חניה |          |      |      | מפלס    |
|                                | חסי             | לא חנינו | כפול | רגלי |         |
|                                | -               | -        | -    | -    | ע. קרקע |
| 2 חנויות<br>במבנה 200 מ"ר      | 99              | 2        | 15   | 82   | מרתף 1  |
|                                | 126             | 2        | 7    | 117  | מרתף 2  |
|                                | 126             | 2        | 7    | 117  | מרתף 3  |
| 4                              | 351             | 6        | 29   | 316  | סחי     |

| מסי מקומות חניה |      |          |
|-----------------|------|----------|
| תעעולי          | פרמי |          |
| 3               | 304  | ביקוש    |
| 4               | 316  | היצע     |
| +1              | +12  | עודף/חסר |

| שימושים | שטח   | פרטים |                 | תפוצה   | סך מקומות חניה |
|---------|-------|-------|-----------------|---------|----------------|
|         |       | תקן   | מס' מקומות חניה |         |                |
| משרדים  | 7,172 | 3:30  | 239             | -       |                |
| מסחר    | 1,434 | 1:20  | 72              | לכל 500 | 3              |
| סה"כ    | 8,606 |       | 311             |         | 3              |

| טבלת היצע חזירה ע"פ ת.ב.ע. מוצעת  |                 |      |      |         |
|-----------------------------------|-----------------|------|------|---------|
| תפוצה                             | מסי מקומות חניה |      |      | מפלס    |
|                                   | פרטי            |      |      |         |
|                                   | טח"כ            | כפול | רגיל |         |
|                                   | -               | -    | -    | ק. מרקע |
| 7 תחנה 1<br>9 תחנה 2<br>10 תחנה 2 | 97              | 15   | 82   | 1 מרתף  |
|                                   | 124             | 7    | 117  | 2 מרתף  |
|                                   | 124             | 7    | 117  | 3 מרתף  |
| 4                                 | 345             | 29   | 316  | טח"כ    |

| מסי מקומות חניה |       |          |
|-----------------|-------|----------|
| תפעולי          | פרימי |          |
| 3               | 311   | ביקוש    |
| 4               | 316   | היצע     |
| +1              | +5    | עודף/חסר |

עברית מאת חוה עזרתי בלעז מוסר.  
הביטול המדויק קבץ עמוד הדורות יקבע במסגרת העתה ורתי ביה ורדעס יתח ברוחאם.

**עזרת תכנית העתה**

התכנית מראה מספר תועה תכנית ביו עיר 2574/רמ/ת-2574  
התכנית אינה מציגה את הפרשות המוסרסני בעמסני העניס והעניס הרעונה  
המדויקס. אלא את הכניס את התועה הכוללת  
שניס.עמסניס והעניס תועה במסגרת התכנית  
התועה לא יאו שני תכנית המוסרסניס

[illegible]