



תוכנית מפורטת מס' 503-0486605

שינוי לתוכנית מתאר מפורטת גב/מק/542
ולתוכנית מתאר גב/מק/2002 ול-גב/53 על שינוייה

שם : גב/מק/
רחוב רינס 64-62 גבעתיים

תכנית שינוי מתאר מקומית

סקר עצים

עורך : אגרונום, אהרון מנירום

אחיד וחלקה	סמכות ראשית	אופי התכנית
---	ועדה מקומית	תכנית שניתן מכוחה להוציא ריתורים

מחזור : תל-אביב
מרחב תכנון מקומי : גבעתיים
רשות מקומית : גבעתיים
ישוב : גבעתיים

שטח התכנית : 0.834 דונם
קנה מידה : 1:100


גושים וחלקות בתכנית:

נוש	סוג גוש	חלקות בשלמותן	חלקי חלקות
601	מוסדר	332, 320	-----

חותמות מוסד התכנון :

שלב: להפקדה אישור: מהדורה: 1 תאריך: 27.11.2016

מקרא :

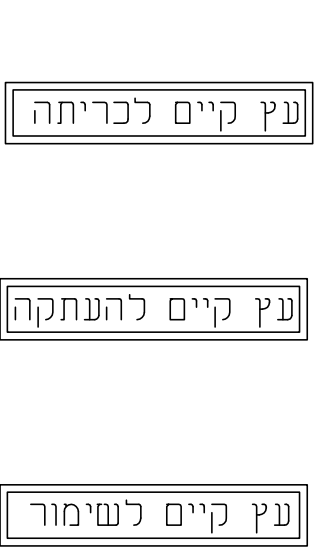

שמות וחתימות :


יוס התוכנית	שם: סל-בר מערים בע"מ	חתימה:
	כתובת: יוסף צבי 58, רמת גן	דוא"ל: office@talor.co.il
מספר:	03-5713801	פקס:

מגיש התכנית	שם: סל-בר מערים בע"מ	חתימה:
	כתובת: יוסף צבי 58, רמת גן	דוא"ל: office@talor.co.il
מספר:	03-5713801	פקס:

בעל עניין בקרקע	שם: סל-בר מערים בע"מ	חתימה:
	כתובת: יוסף צבי 58, רמת גן	דוא"ל: office@talor.co.il
מספר:	03-5713801	פקס:

עורך סקר עצים	שם: אהרון מנירום, אגרונום - לב גנים וגנים	חתימה:
	כתובת: רח' רשי 50 ת"א 62665	דוא"ל: aronm@net.net.il
מספר:	03-6039861	פקס:

מודד	שם: גיסי עבד אלמועם-מחדס גאודיה	חתימה:
	כתובת: רח' 45850 רח' 158/9 ת.ד. 132	דוא"ל: abed.j1969@hotmail.com
מספר:	050-5443737	פקס:

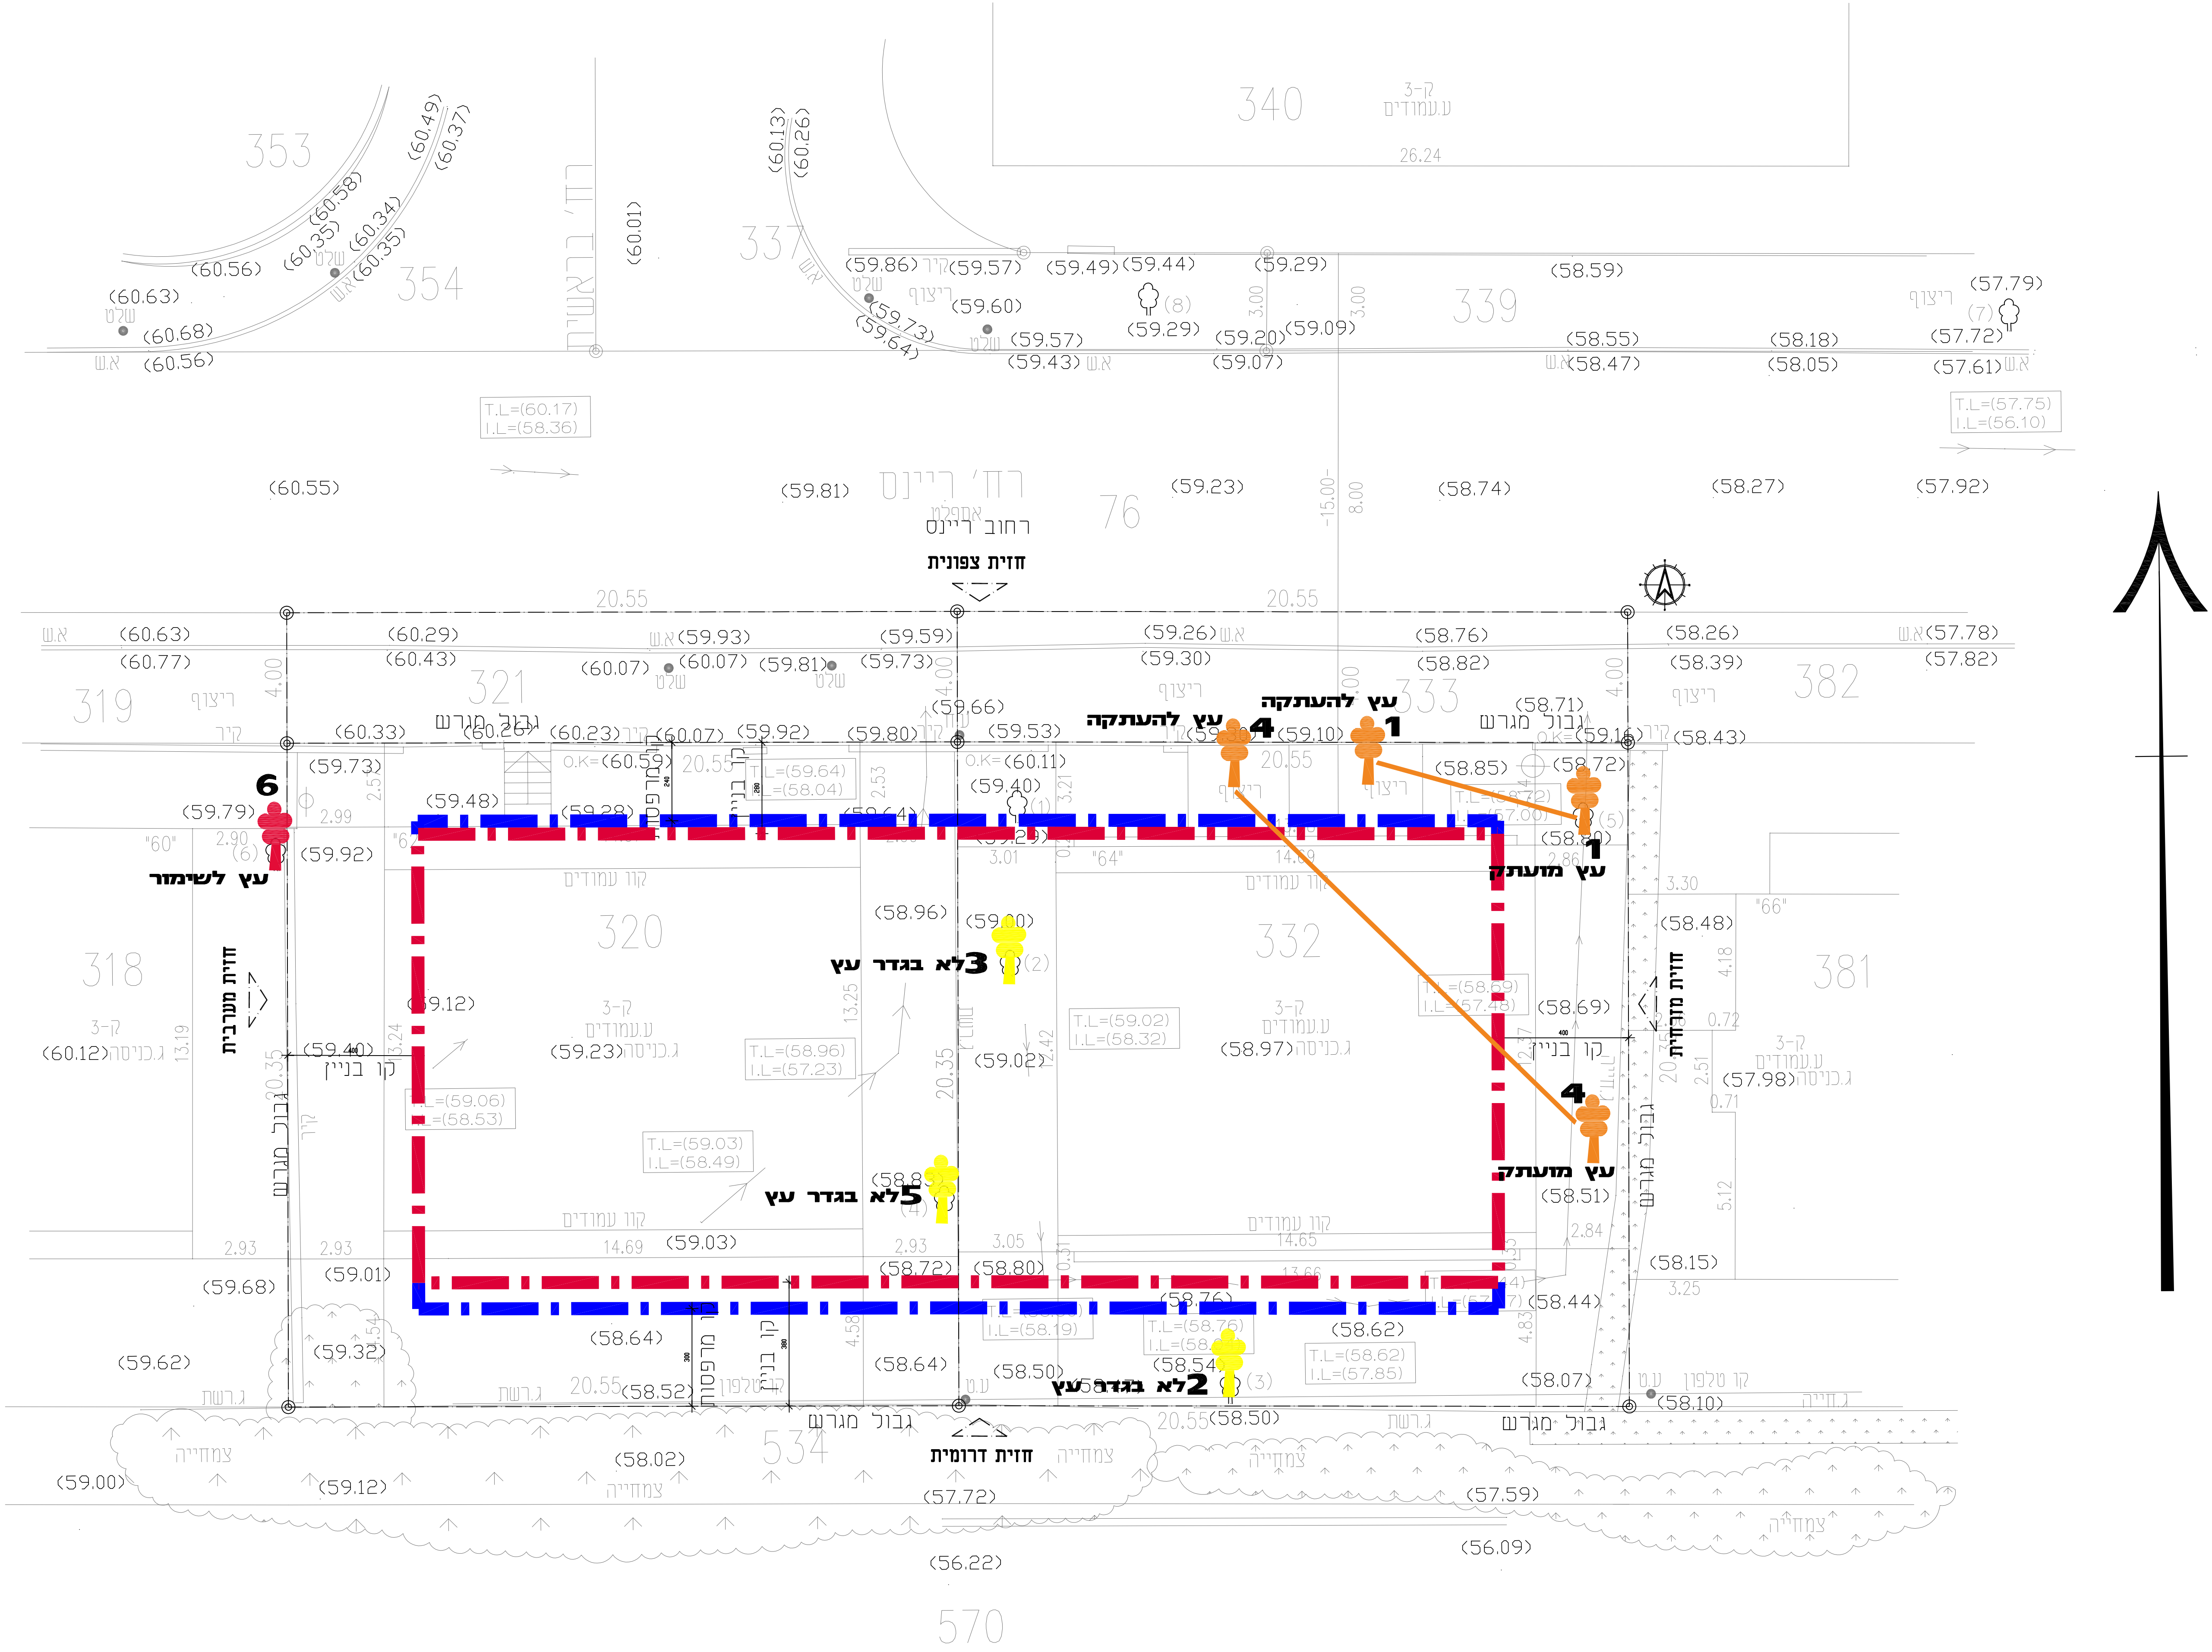

מס' סידורי	סוג העץ	הערות	קוטר גזע העץ בגובה 1.3 מ' מהאדמה (ס"מ)	גובה עץ (מ')	ערך נופי	ערך בריאותי	סטטוס
1	סיאגרום רומנוף	חיוניות טובה, ניתן להעמקה	22	8	13	4	העמקה
2	סיסם הודי	ללא ערכיות	12	6	4	0	כרייה
3	פיקוס בינמינה	ללא ערכיות	16	2	3	0	כרייה
4	סיאגרום רומנוף	חיוניות טובה, ניתן להעמקה	24	9	13	4	העמקה
5	סיסם הודי	ללא ערכיות	16	11	4	0	כרייה
6	ברוש אירווני	חיוניות טובה, במגרש שכן	40	12	4	3	שימור