
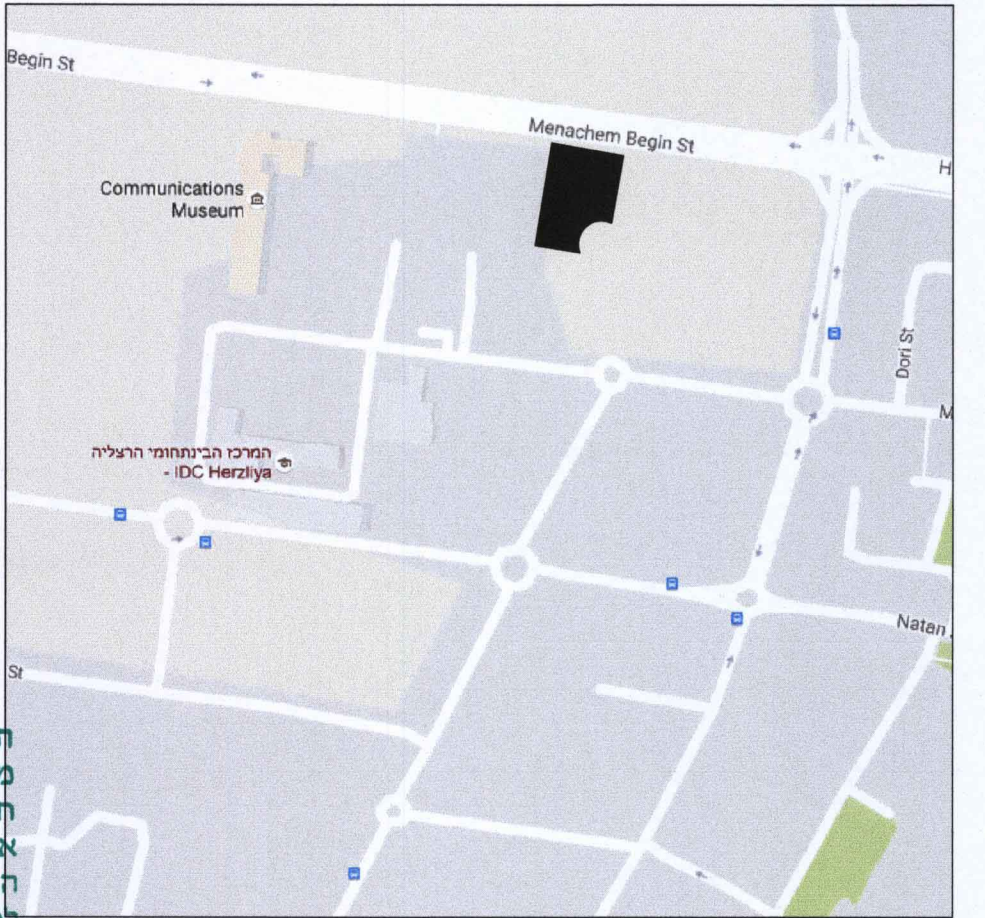
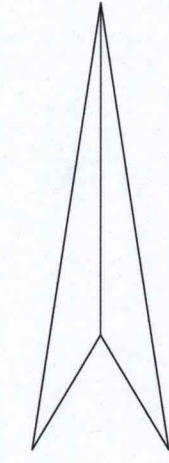


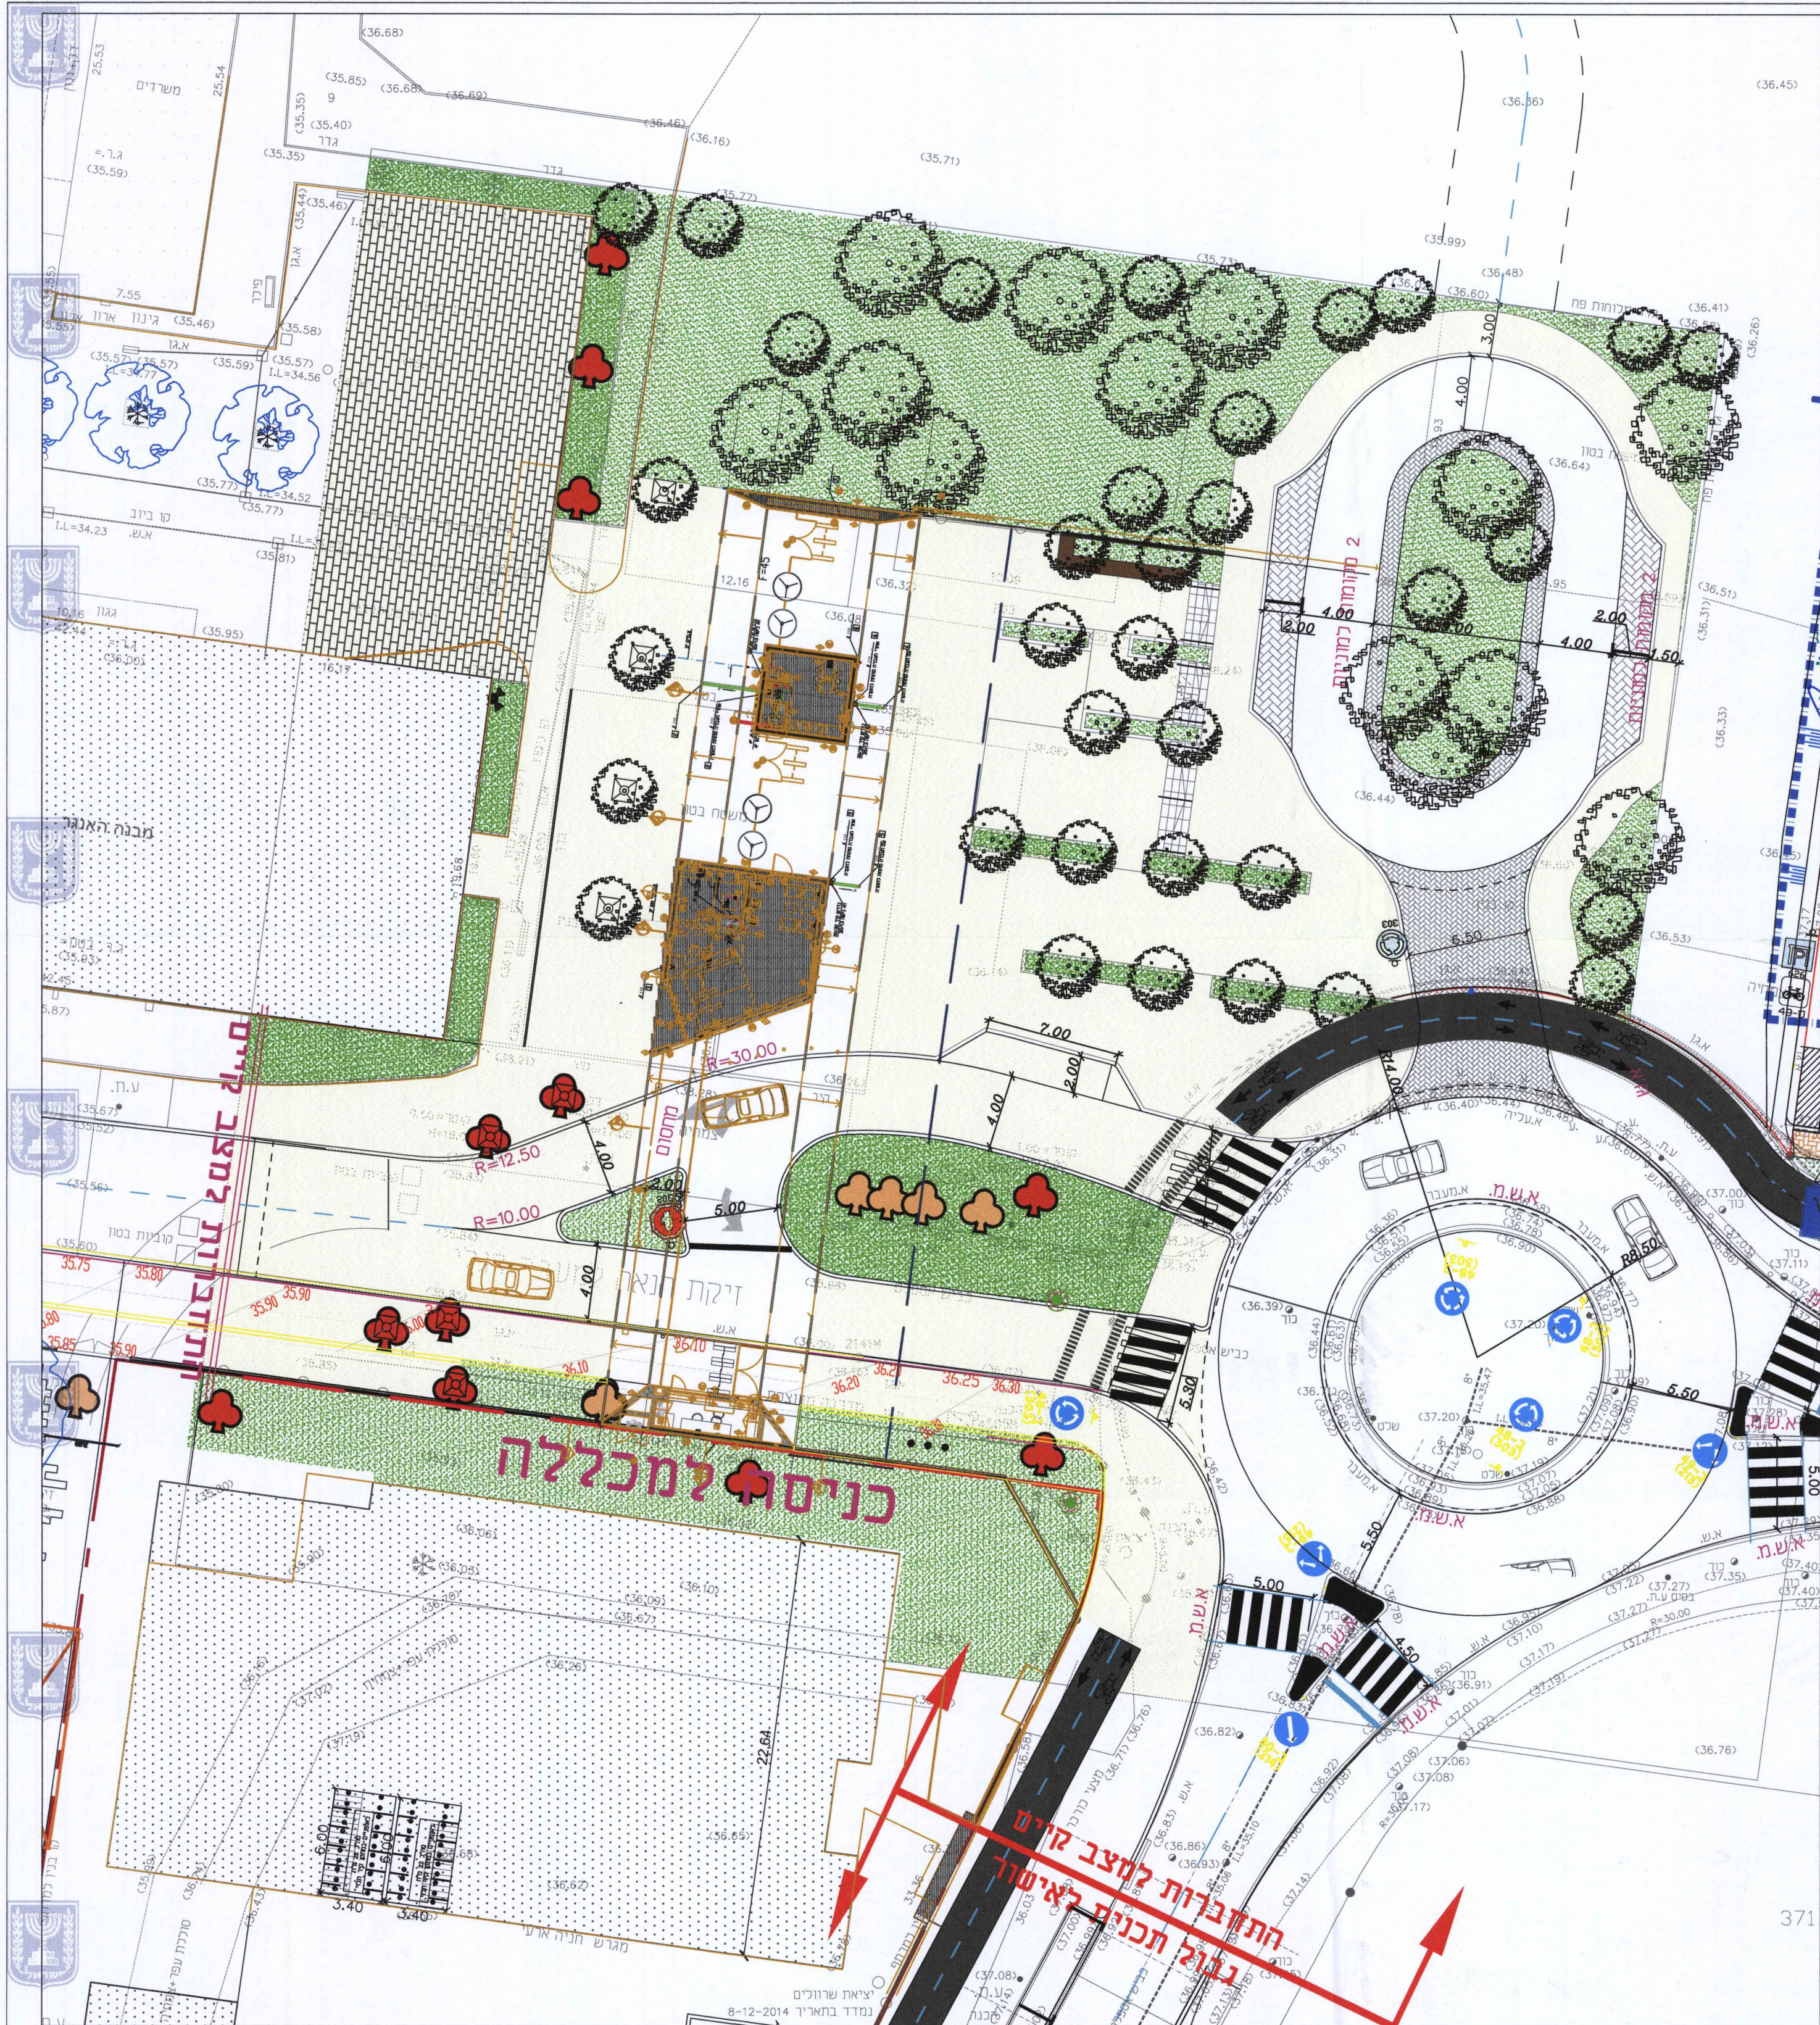

הועדה המקומית לתכנון ובנייה
מרחב הרצליה
חוק התכנון והבניה תשכ"ה-1965
אשור תכנית מס' 54-0406546
התכנית מאושרת מכח סעיף 108
לחוק לחל מיום 22/06/2017
מוכיח הועדה המקומית

הר/נוק/1920/ד - מבנה שער כניסה

"מתחם האוניברסיטה"
נספח תנועה

גליון 1 מתוך 1

מנחה	תחולה
תאריך עריכת הנספח	תיאור
28/12/2016	תאריך עריכת הנספח
קנ"מ	תאריך עריכת הנספח
תרשימים נוספים	תאריך עריכת הנספח
	תאריך עריכת הנספח
	תאריך עריכת הנספח
	תאריך עריכת הנספח

שמות וחתימות:

שם: דבורה סטורסקי	עורך הנספח
תאריך: דבורה סטורסקי הנדסת תנועה ותחבורה בע"מ	עורך הנספח
שם: גולן-פורת אדריכלות	עורך הנספח
תאריך:	עורך הנספח