נספח בינוי

תמ"ל 1023

דרום תל השומר

מתחם 5

תכנית מפורטת - נספח 1 א'

תחולה	מחייב חלקית
תאריך עריכת הנספח	21/11/2017
קנ"מ	1:1250

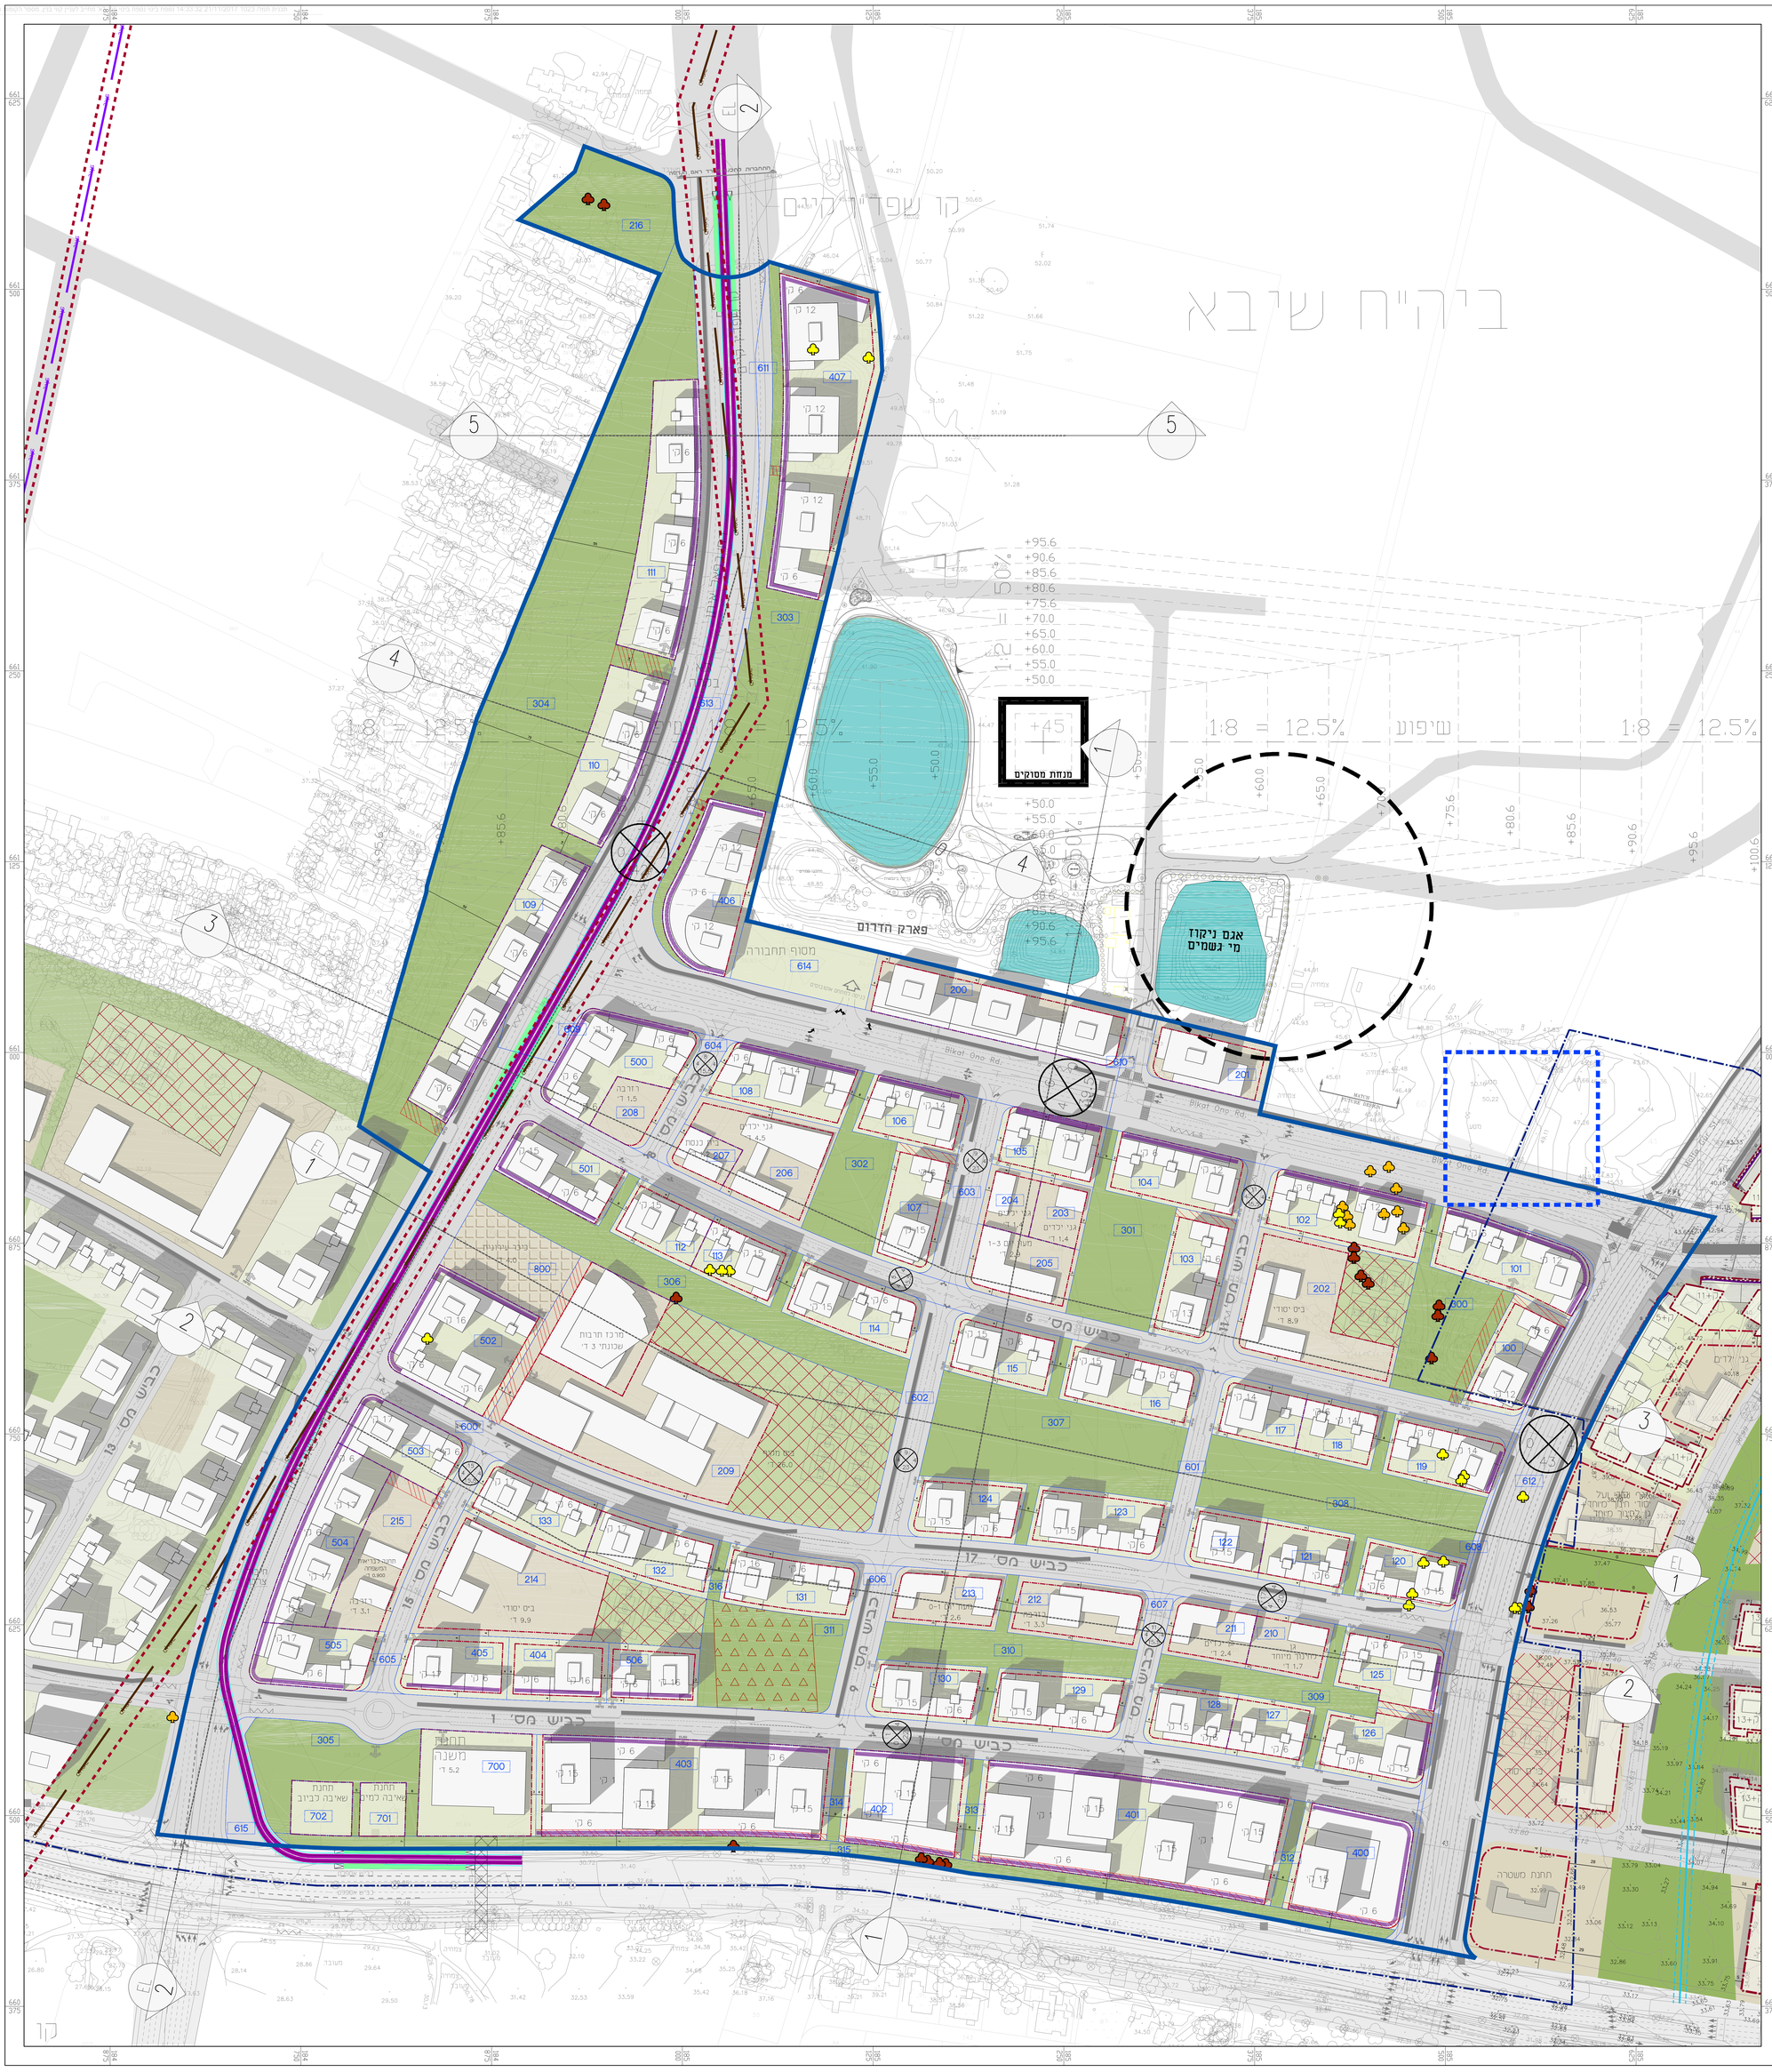

מקרא מצב מוצע:

- גבול תכנית
- גבול תא שטח
- מספר תא שטח
- חומ"ס רדיוס 100 מ'
- גבול שיפוט ר"ג
- קו בניין
- חזית מסחרית
- קו ביוב
- קו תש"ן
- גבול מגבלות בניה
- מסילה ותחנת רכבת קלה
- זיקת הנאה למעבר רגלי
- זיקת הנאה למעבר רכב
- עתיקות
- מוסדות ציבור
- מגורים ג'
- שטח ציבורי פתוח
- כיכר עירונית
- מגרשי ספורט לשימוש ציבורי בשטח ביה"ס

עורך התכנית	שם	קולקר קולקר אפשטיין אדר"כלים	
	כתובת	מנחם בגין 19, תל אביב	
	טלפון	03-6875211	פקס 03-6875754	admin@kke.co.il
מנהל הפרויקט	שם	קשת מ.כ. ניהול פרוייקטים בע"מ	
	כתובת	בן יהודה 1, ירושלים	
	טלפון	02-5001522	פקס 02-6253417	office.keshet@gmail.com

קשת מ.כ. ניהול פרוייקטים בע"מ