
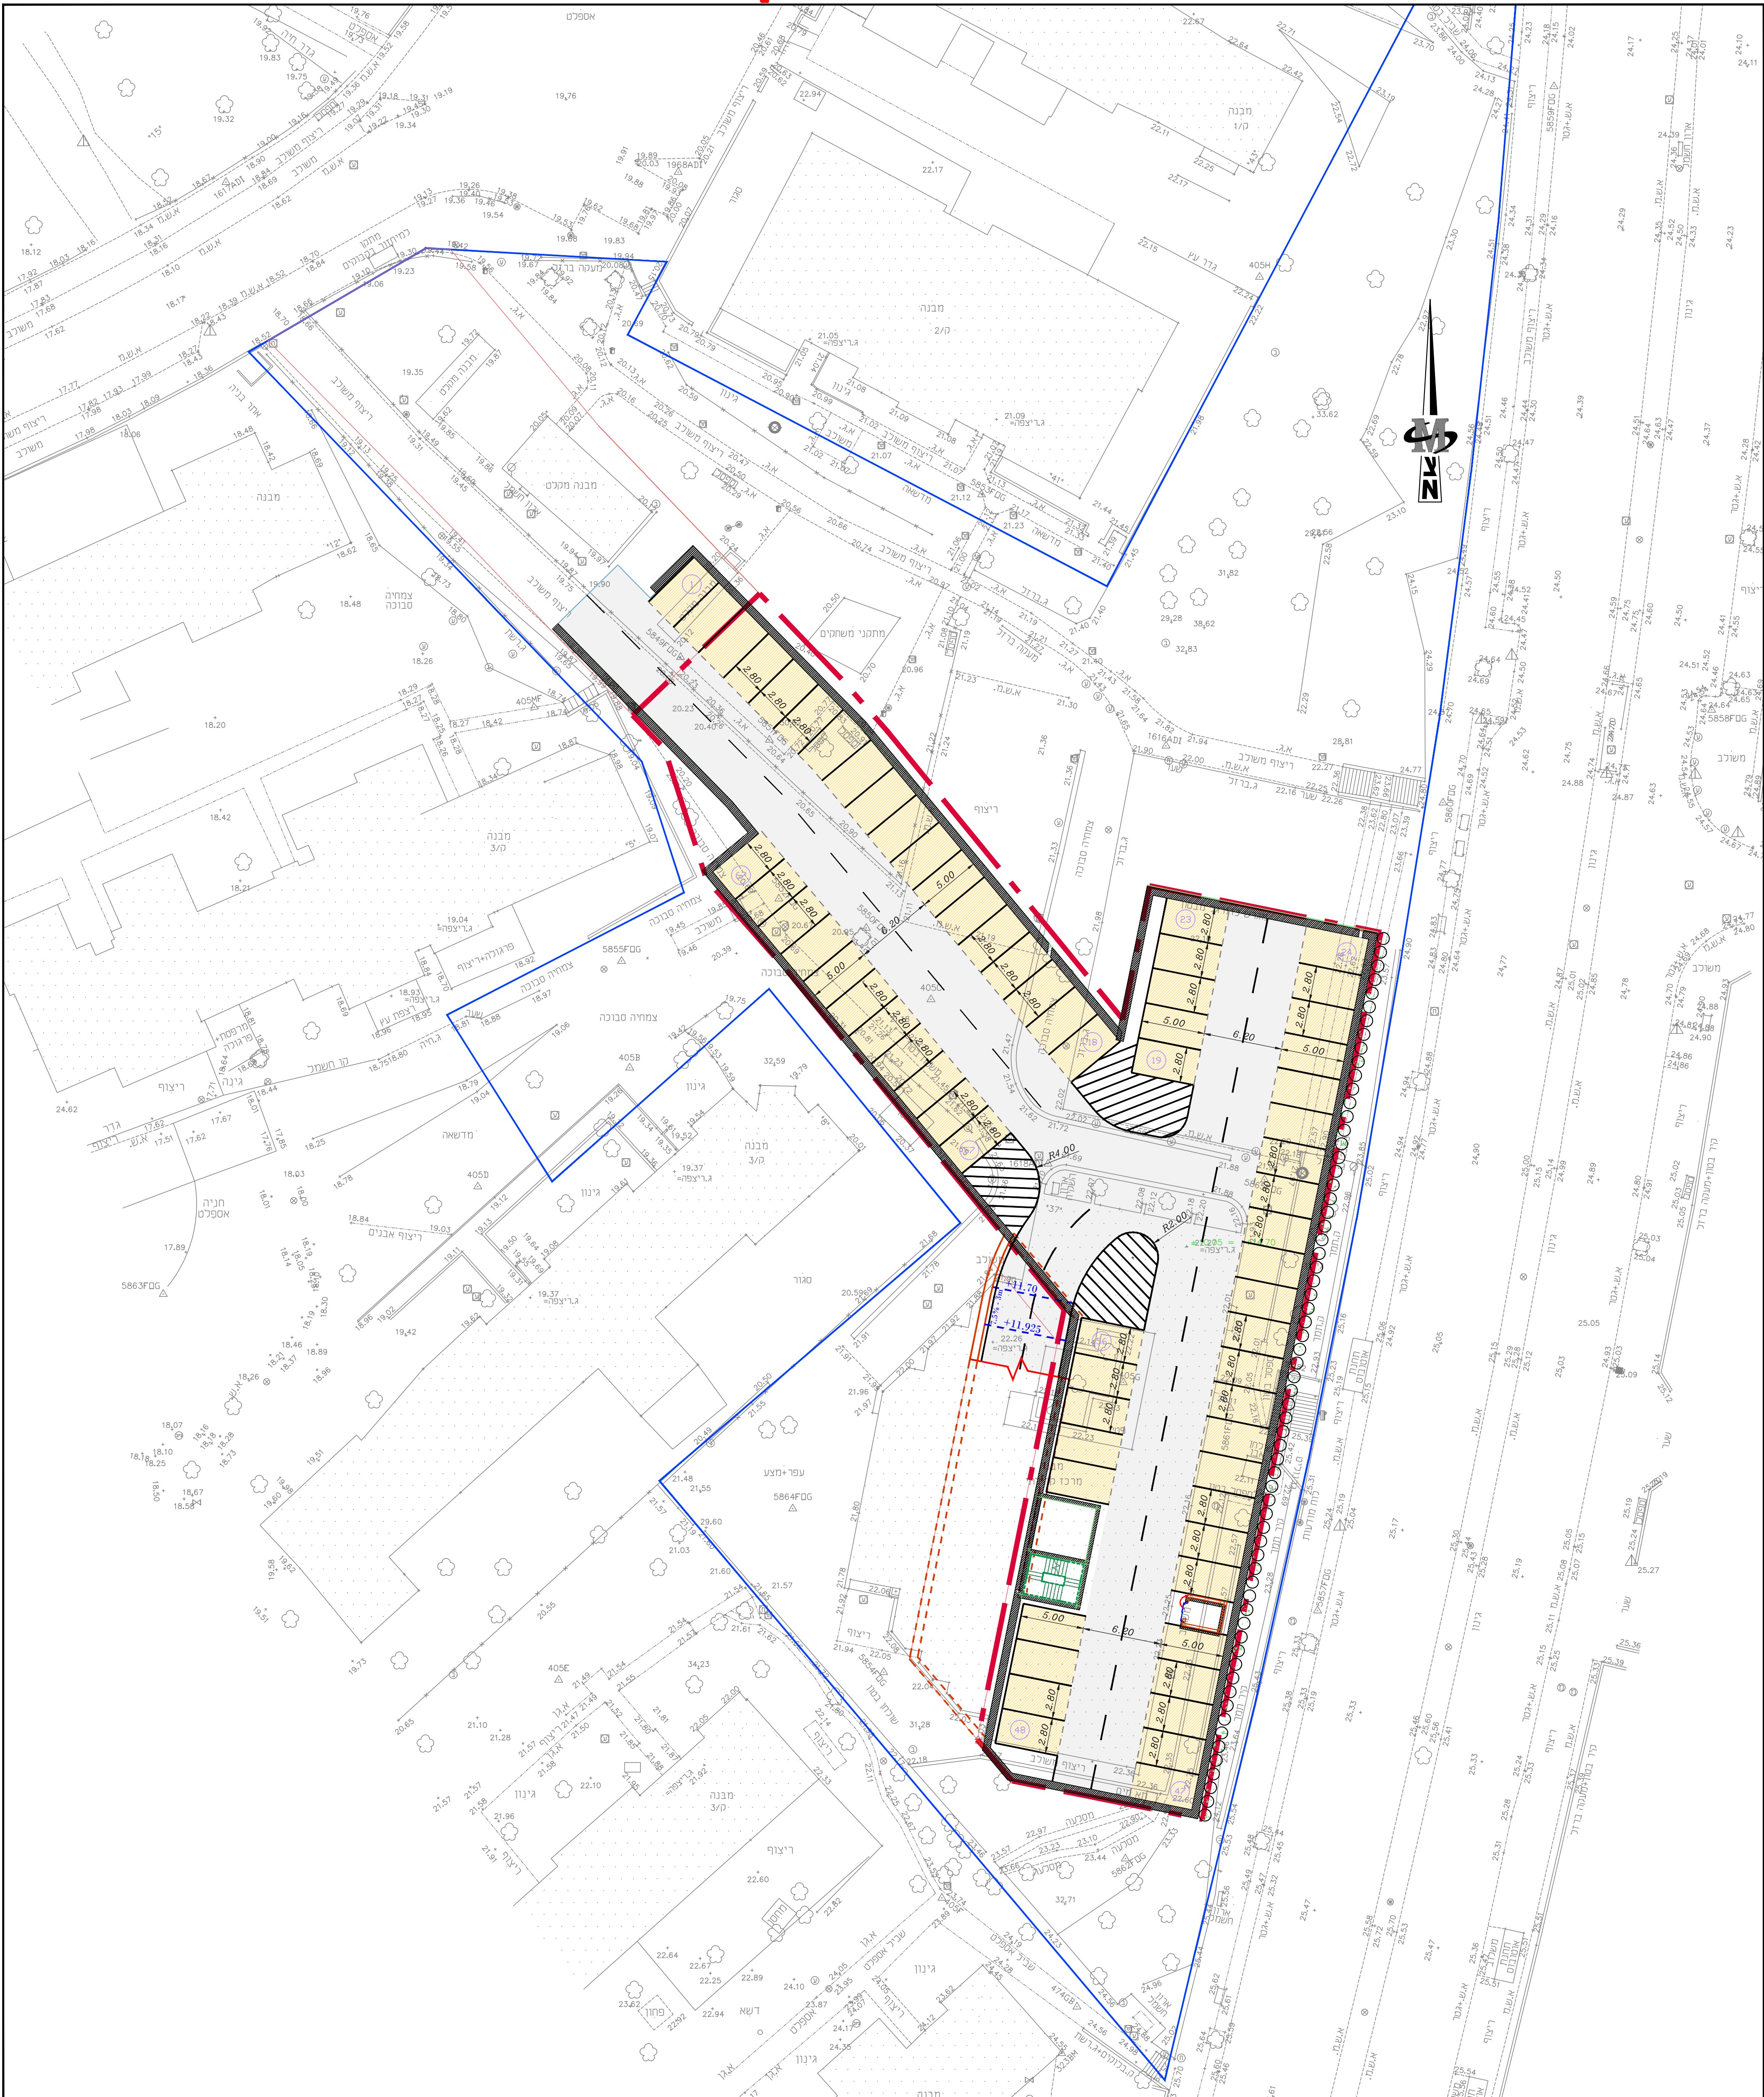


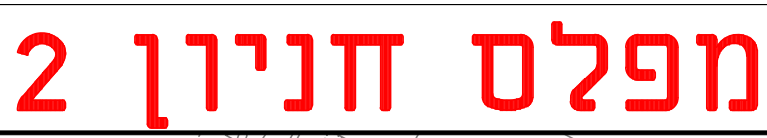

מס' מקומות חניה	קומה
57	-1
67	-2
124	סה"כ

 MS ENGINEERING Traffic & Road Design Eng. Fadi Samara	אם - אם הנדסה תכנון תנועה ודרכים אינג' פאדי סמארה	
		TIRA 44915 P.O.B 6206