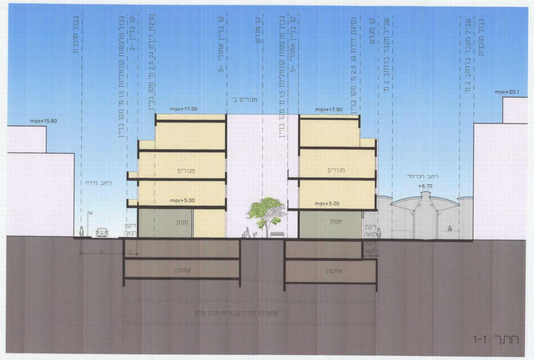

חתך 1-1

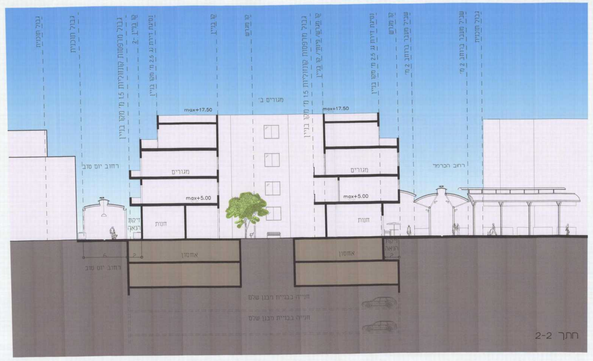

חתך 2-2

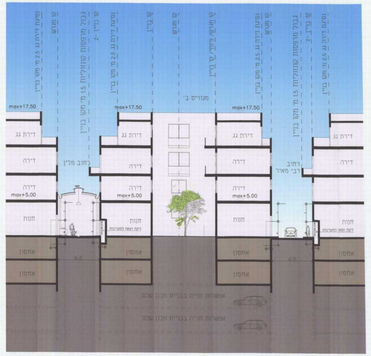

חתך 2.1-2.1

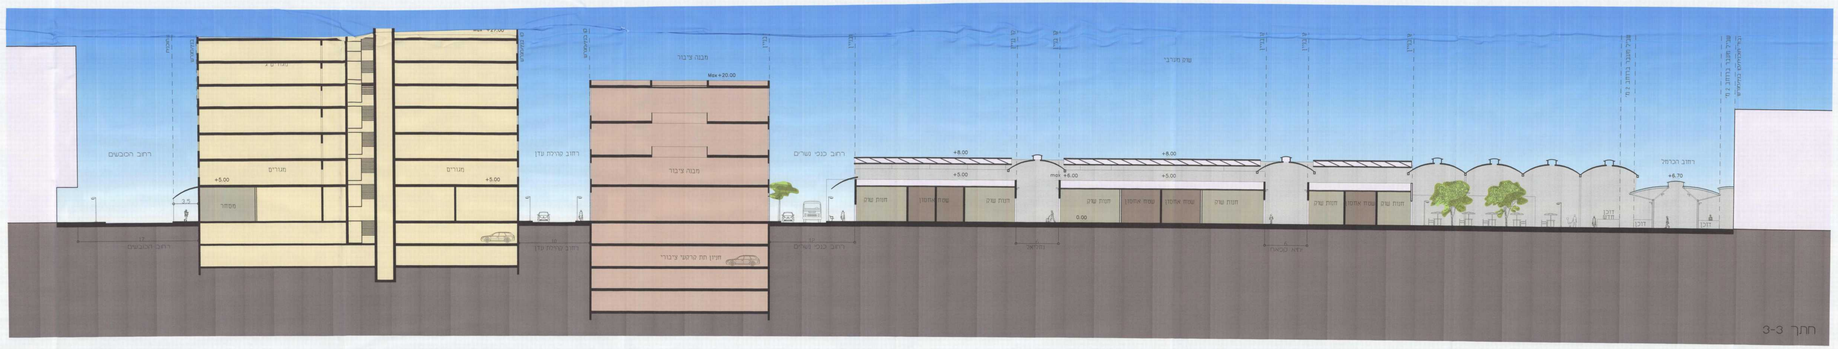

חתך 3-3

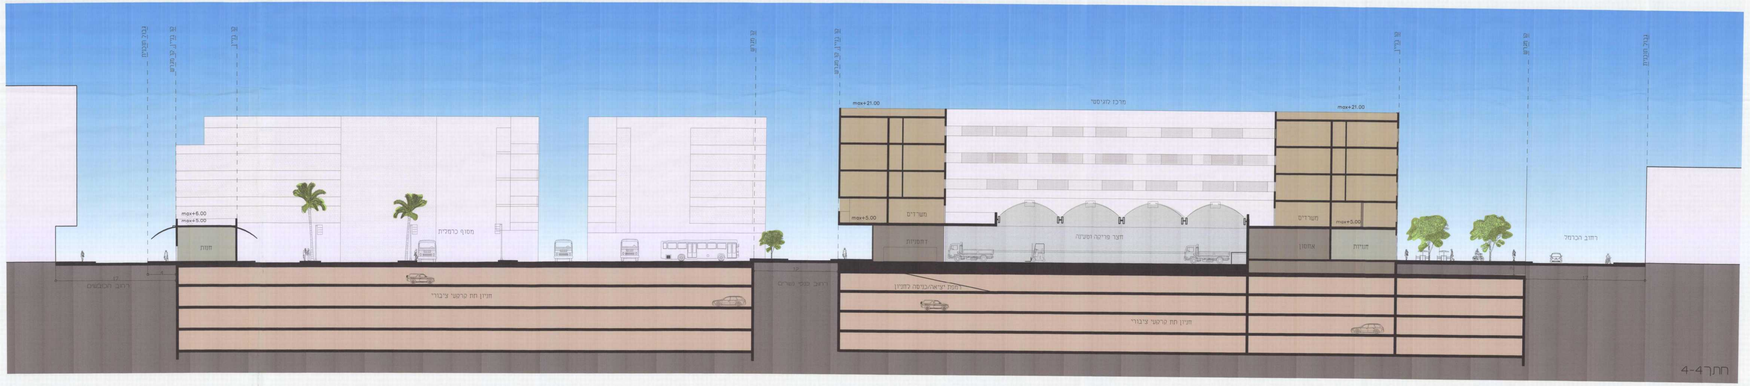

חתך 4-4

תוכנית מס' תא/3888

תכנית לשיקום שוק הכרמל והשוק המערבי

תל אביב יפו

תכנית מתאר מקומית

נספח ביטוי מחייב בנושא קווי בנין וגבהים
ומתחזה בשאר הנושאים - זחוכים ז

אישור וחלוקה	ספמות ראשית	אופי התוכנית
תכנית מקומית מאושרת לפרסום ראשי וחלוקה בהסכמת עדיפות בהגשת מסמכות ע	מרב אמנדיל	תכנית שמטבחה בין לשאר הרשים מ הרשאות

מחוז : תל אביב

מרחב תכנון מקומי : תל אביב - יפו

רשות מקומית : תל אביב - יפו

שטח התכנית : 74.340-ד מ"ר

מגבר מוגע. קנה מידה

נושים ותלקות בתכנית:

מספר בוש	מספרים בוש	מספר חלקות בשלמות	מספר חלקות בחלקן
6916	מוסדר		1,86,87
6916	מוסדר		19
7001	מוסדר	69-118,117-121,126,128,134-136,139	122,137
7002	מוסדר	8	2,12
7460	מוסדר	38-43,49,50,52	44,51
7460	מוסדר	60-71,78,81,85	75,79,80

חותמות :

הוועדה המקומית לתכנון ולבניה תל-אביב - יפו	
שם הבנין:	תכנית לשיקום שוק הכרמל המערבי
הוגשלבה לאחרו חל קף לאחרי דיון בוועדה מקומית	
לגרסה 30.01.2013	פרוטוקול 30083.13 מתאם 1
אם שריה לם מן מתן ב-ייב זו עדיה הוראותיה לתכנון	
בנייה:	
מספר 1319	שיכנס מס' 03.04.2013
מהנדס/ה	מנהל מינ'
מנהל אגף	מנהל מינ'
מנהל אגף	מנהל מינ'
מנהל אגף