

מס' תכנית 508-0241869

התחדשות עירונית
מתחם רחבת השקד
קרית אונו

נספח תנועה מנחה

נספח לתכנית גליון 1 מתוך 1	
תחולה	מנורה
תיאור	1:500
תאריך עריכת הנספח	21/1/2018


שמות וזהויות
עורך
הנספח

משרד
אברהם ושות' בע"מ
תאריך: 21/1/2018
מס' תכנית: 508-0241869










הערות:





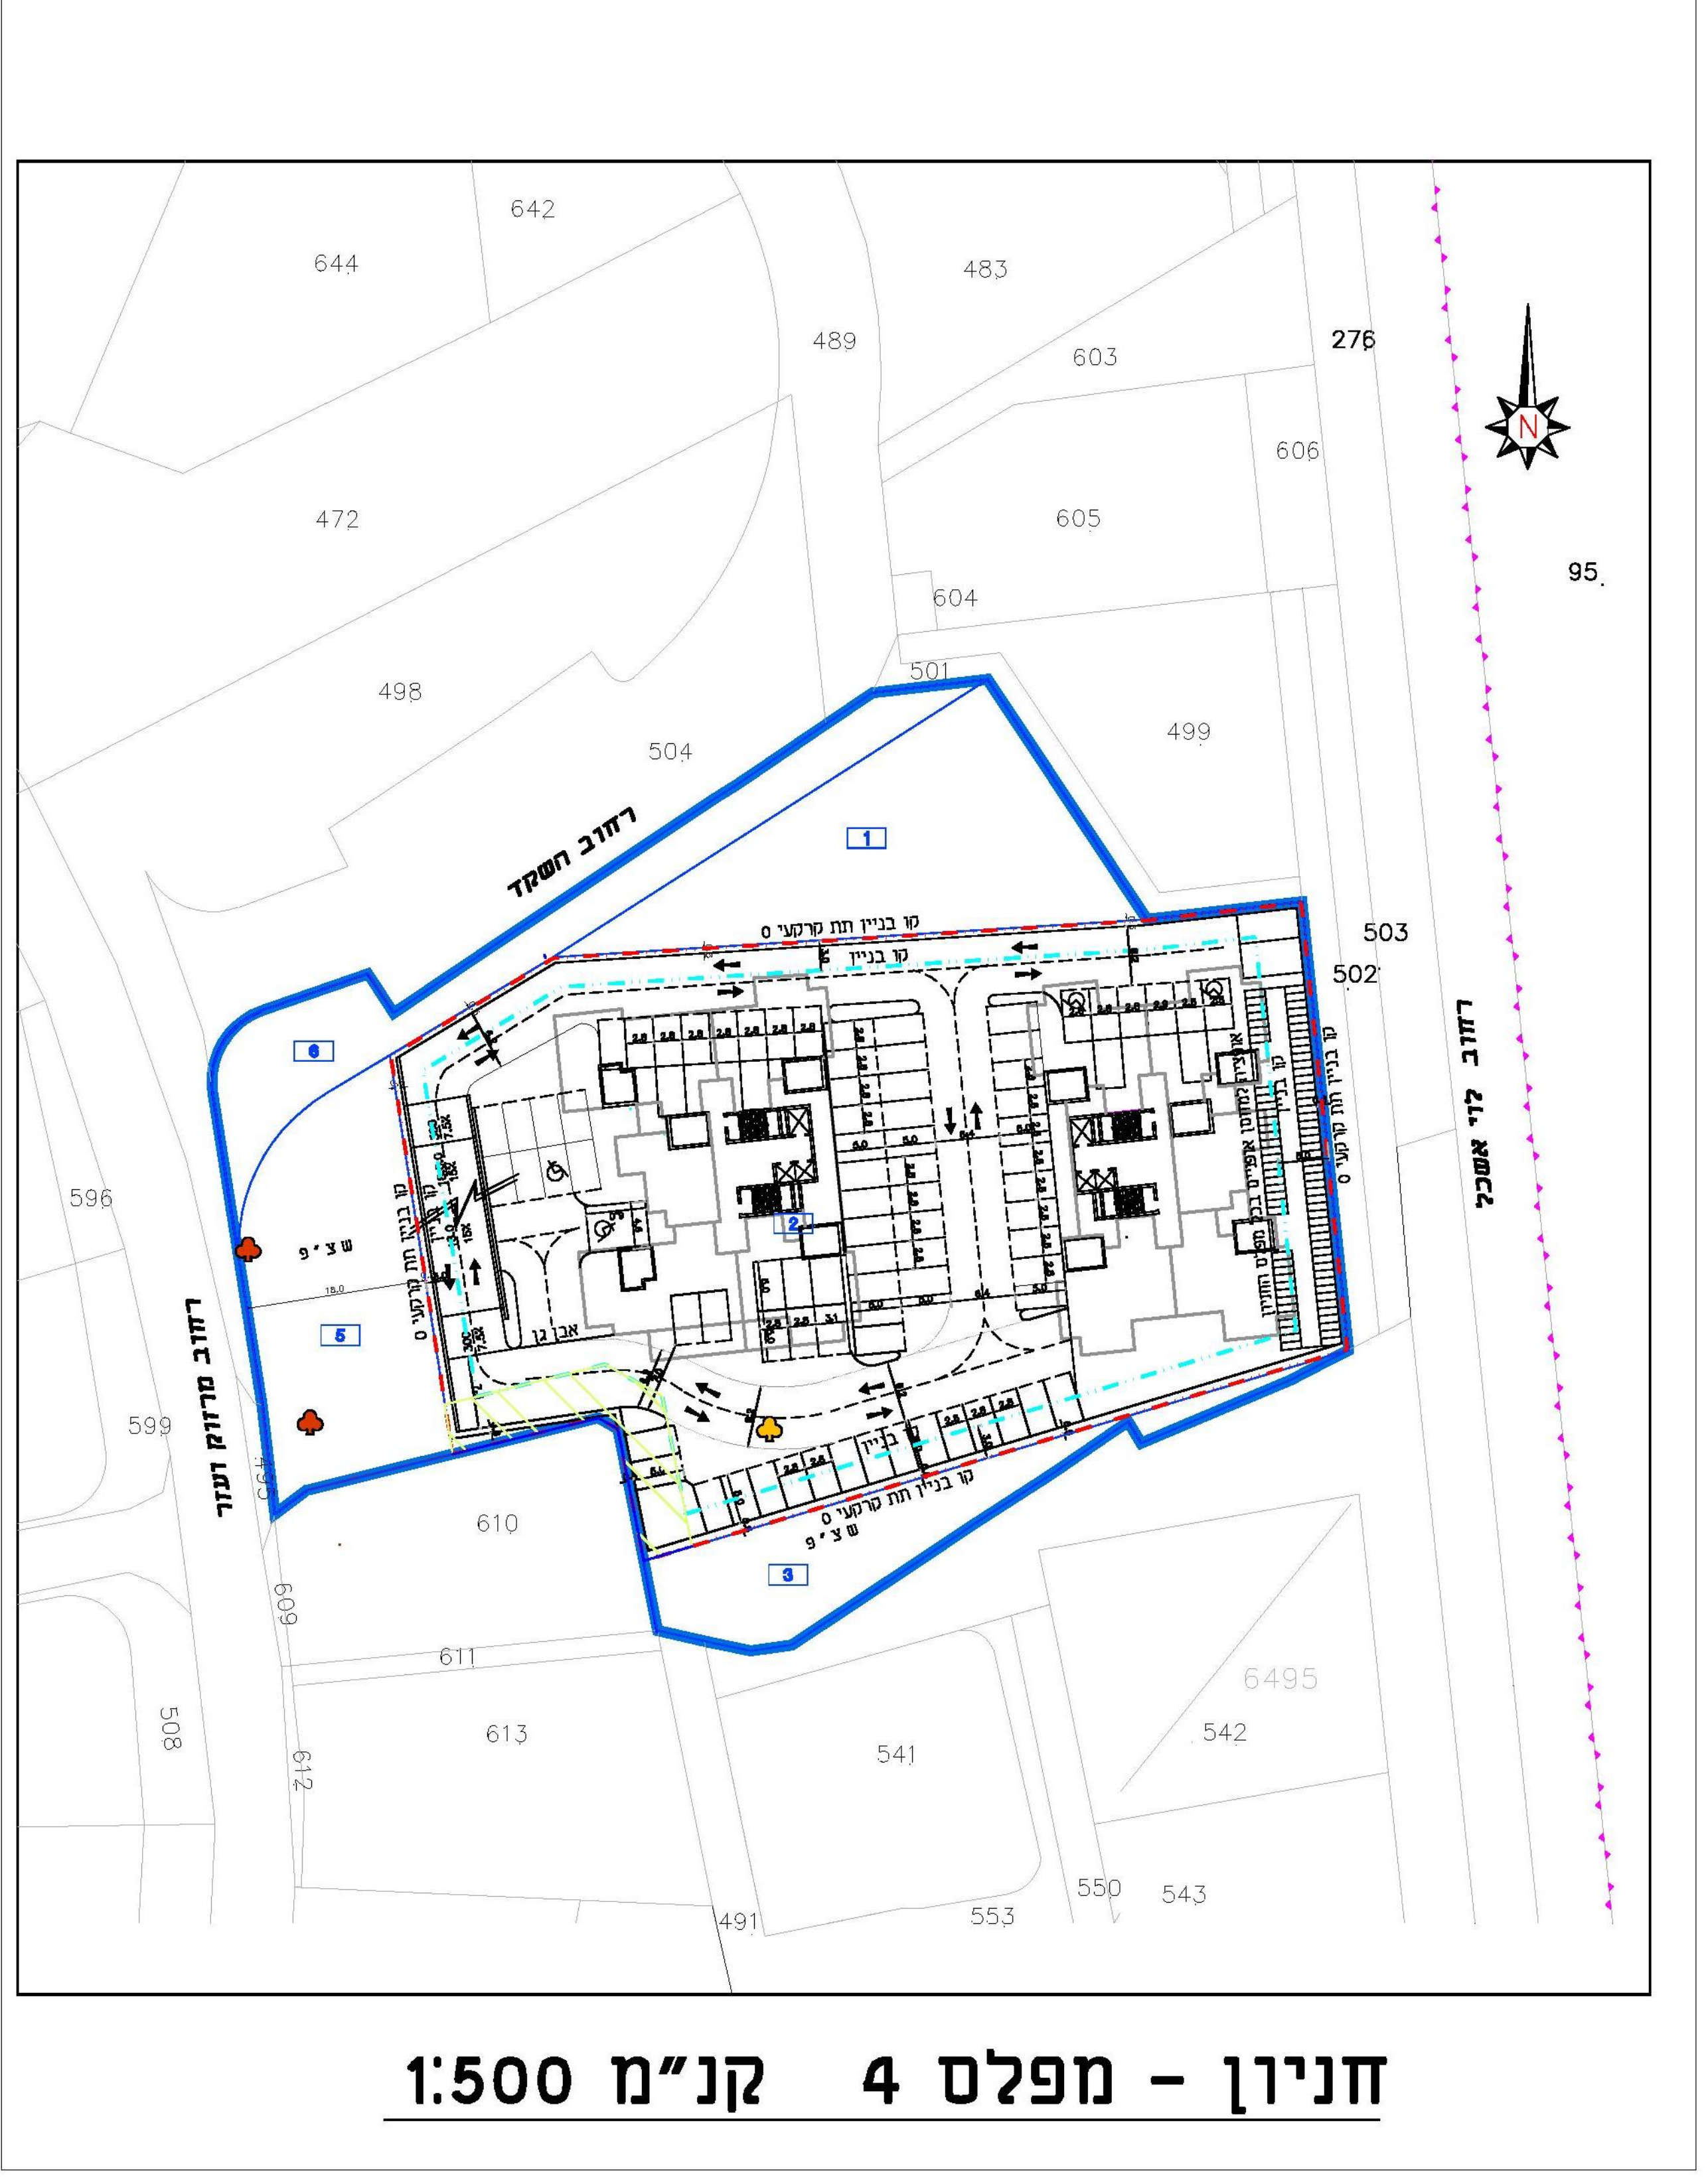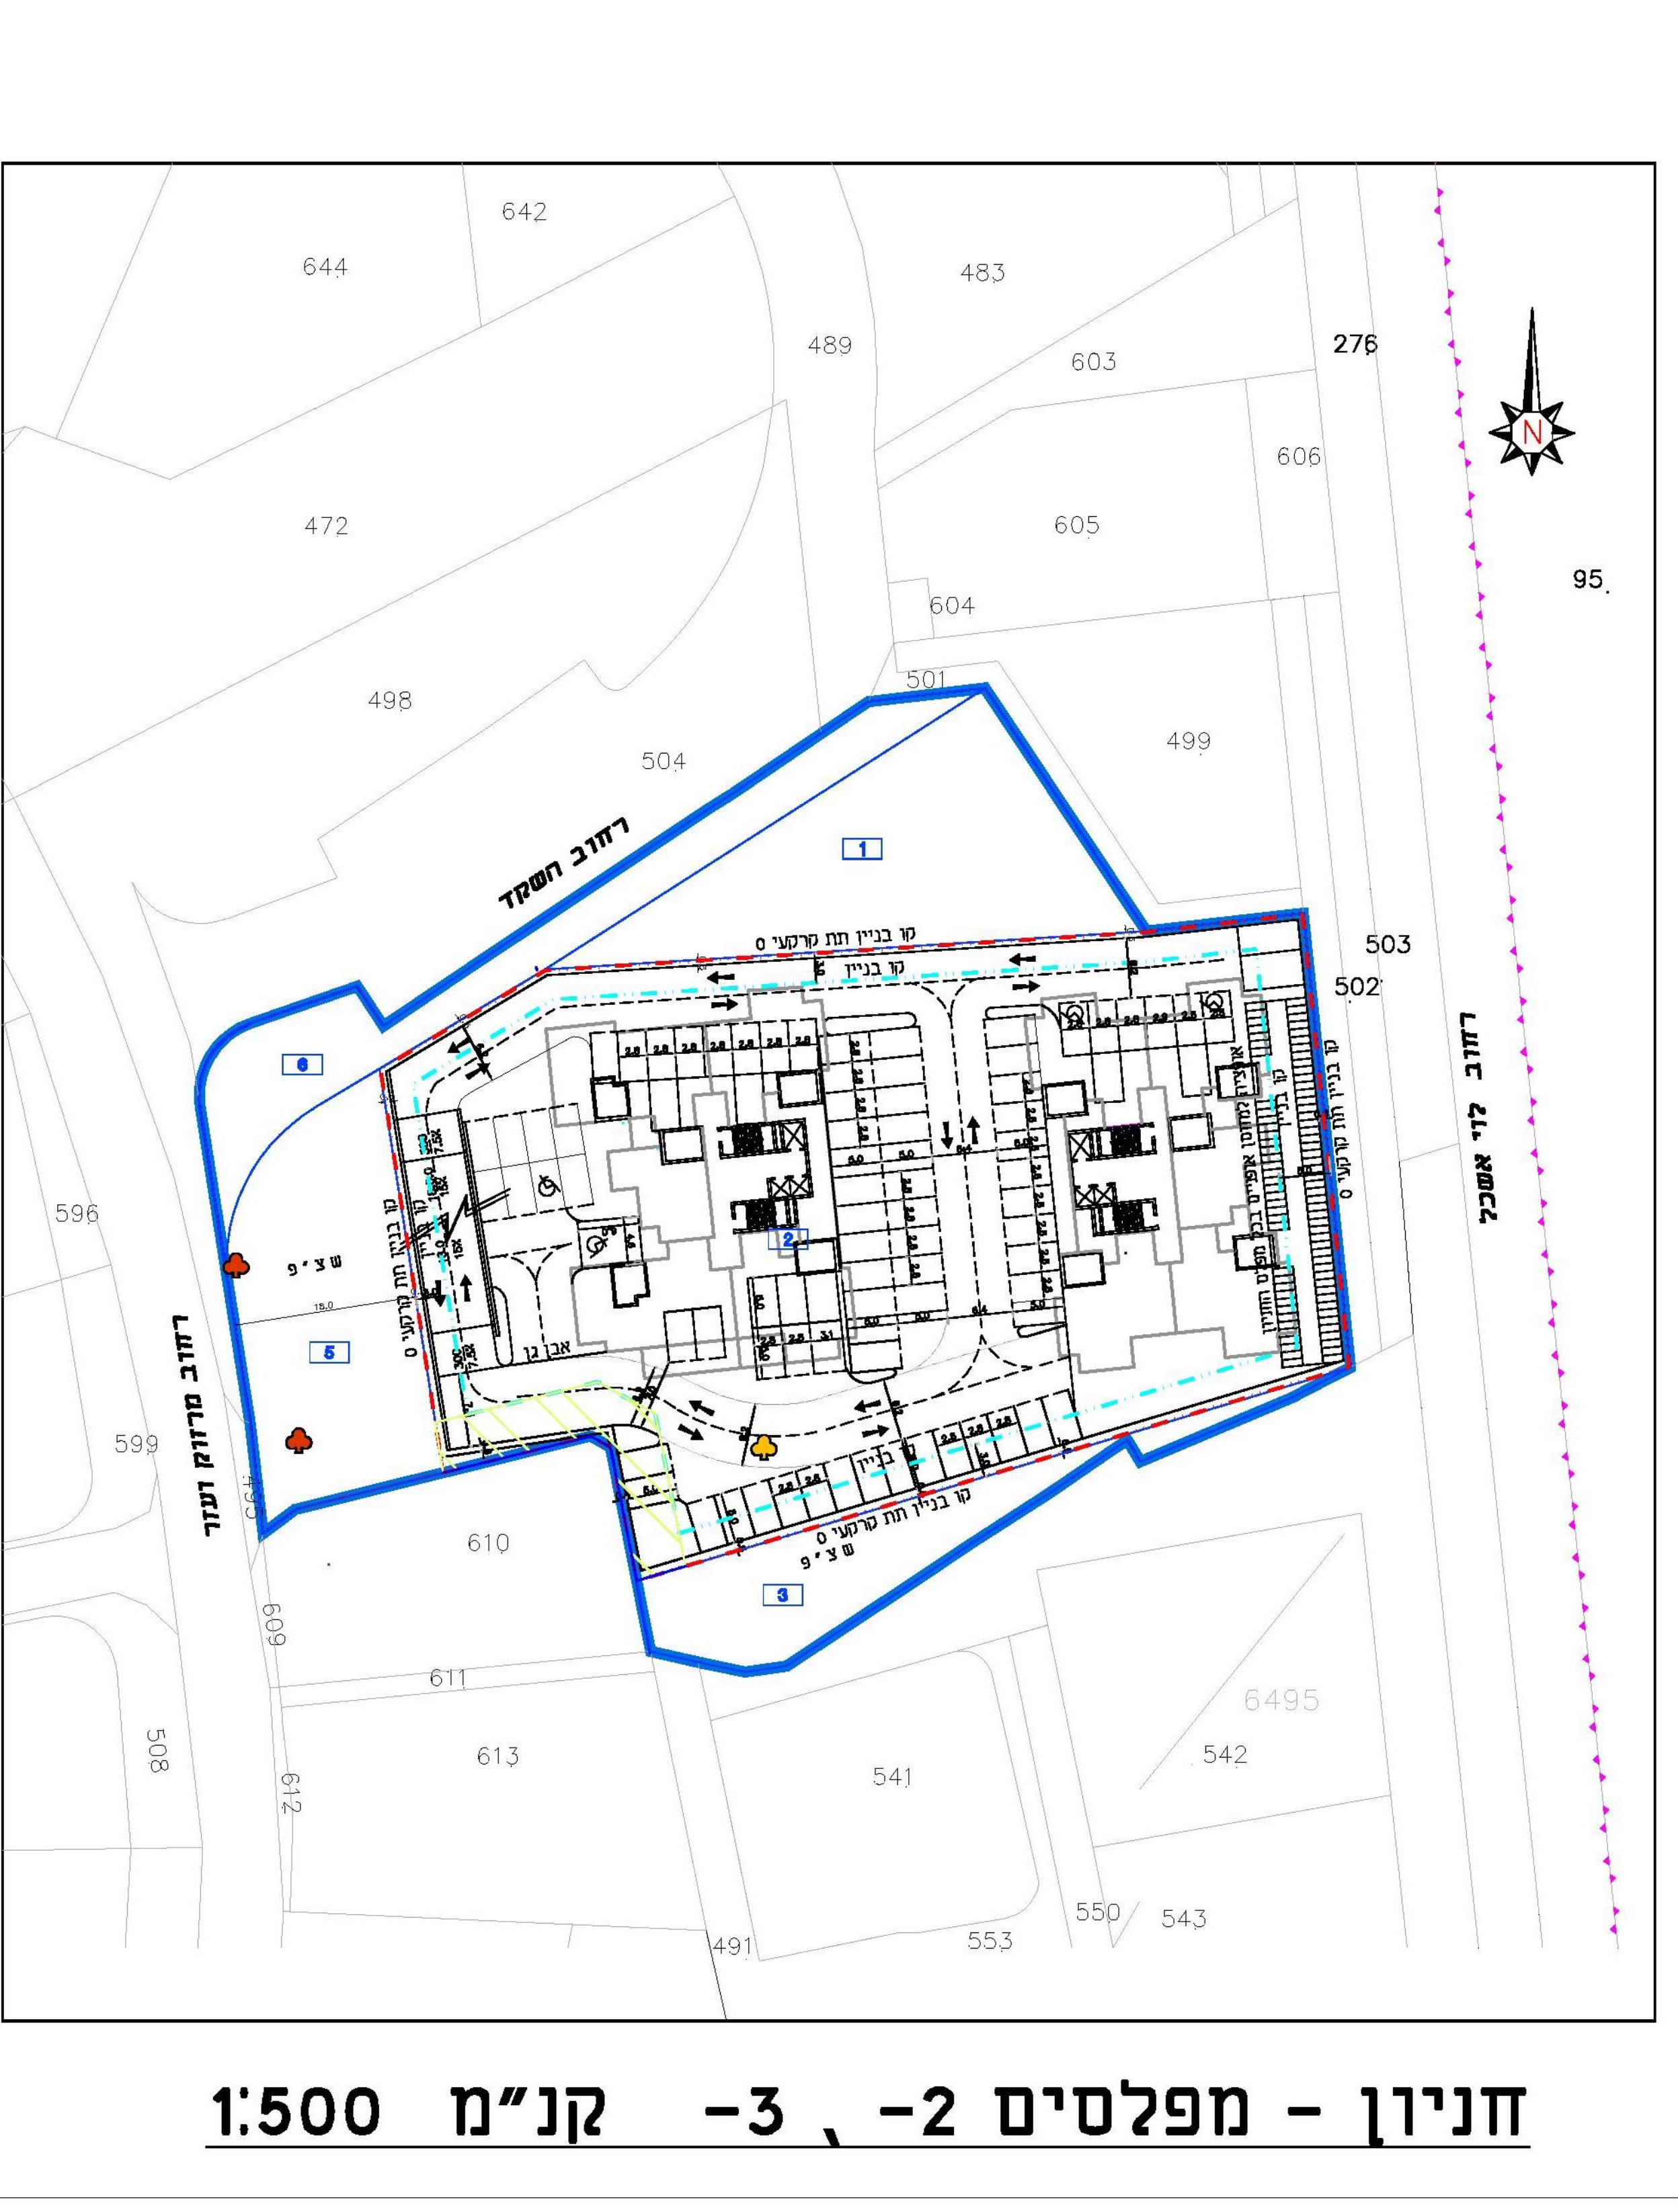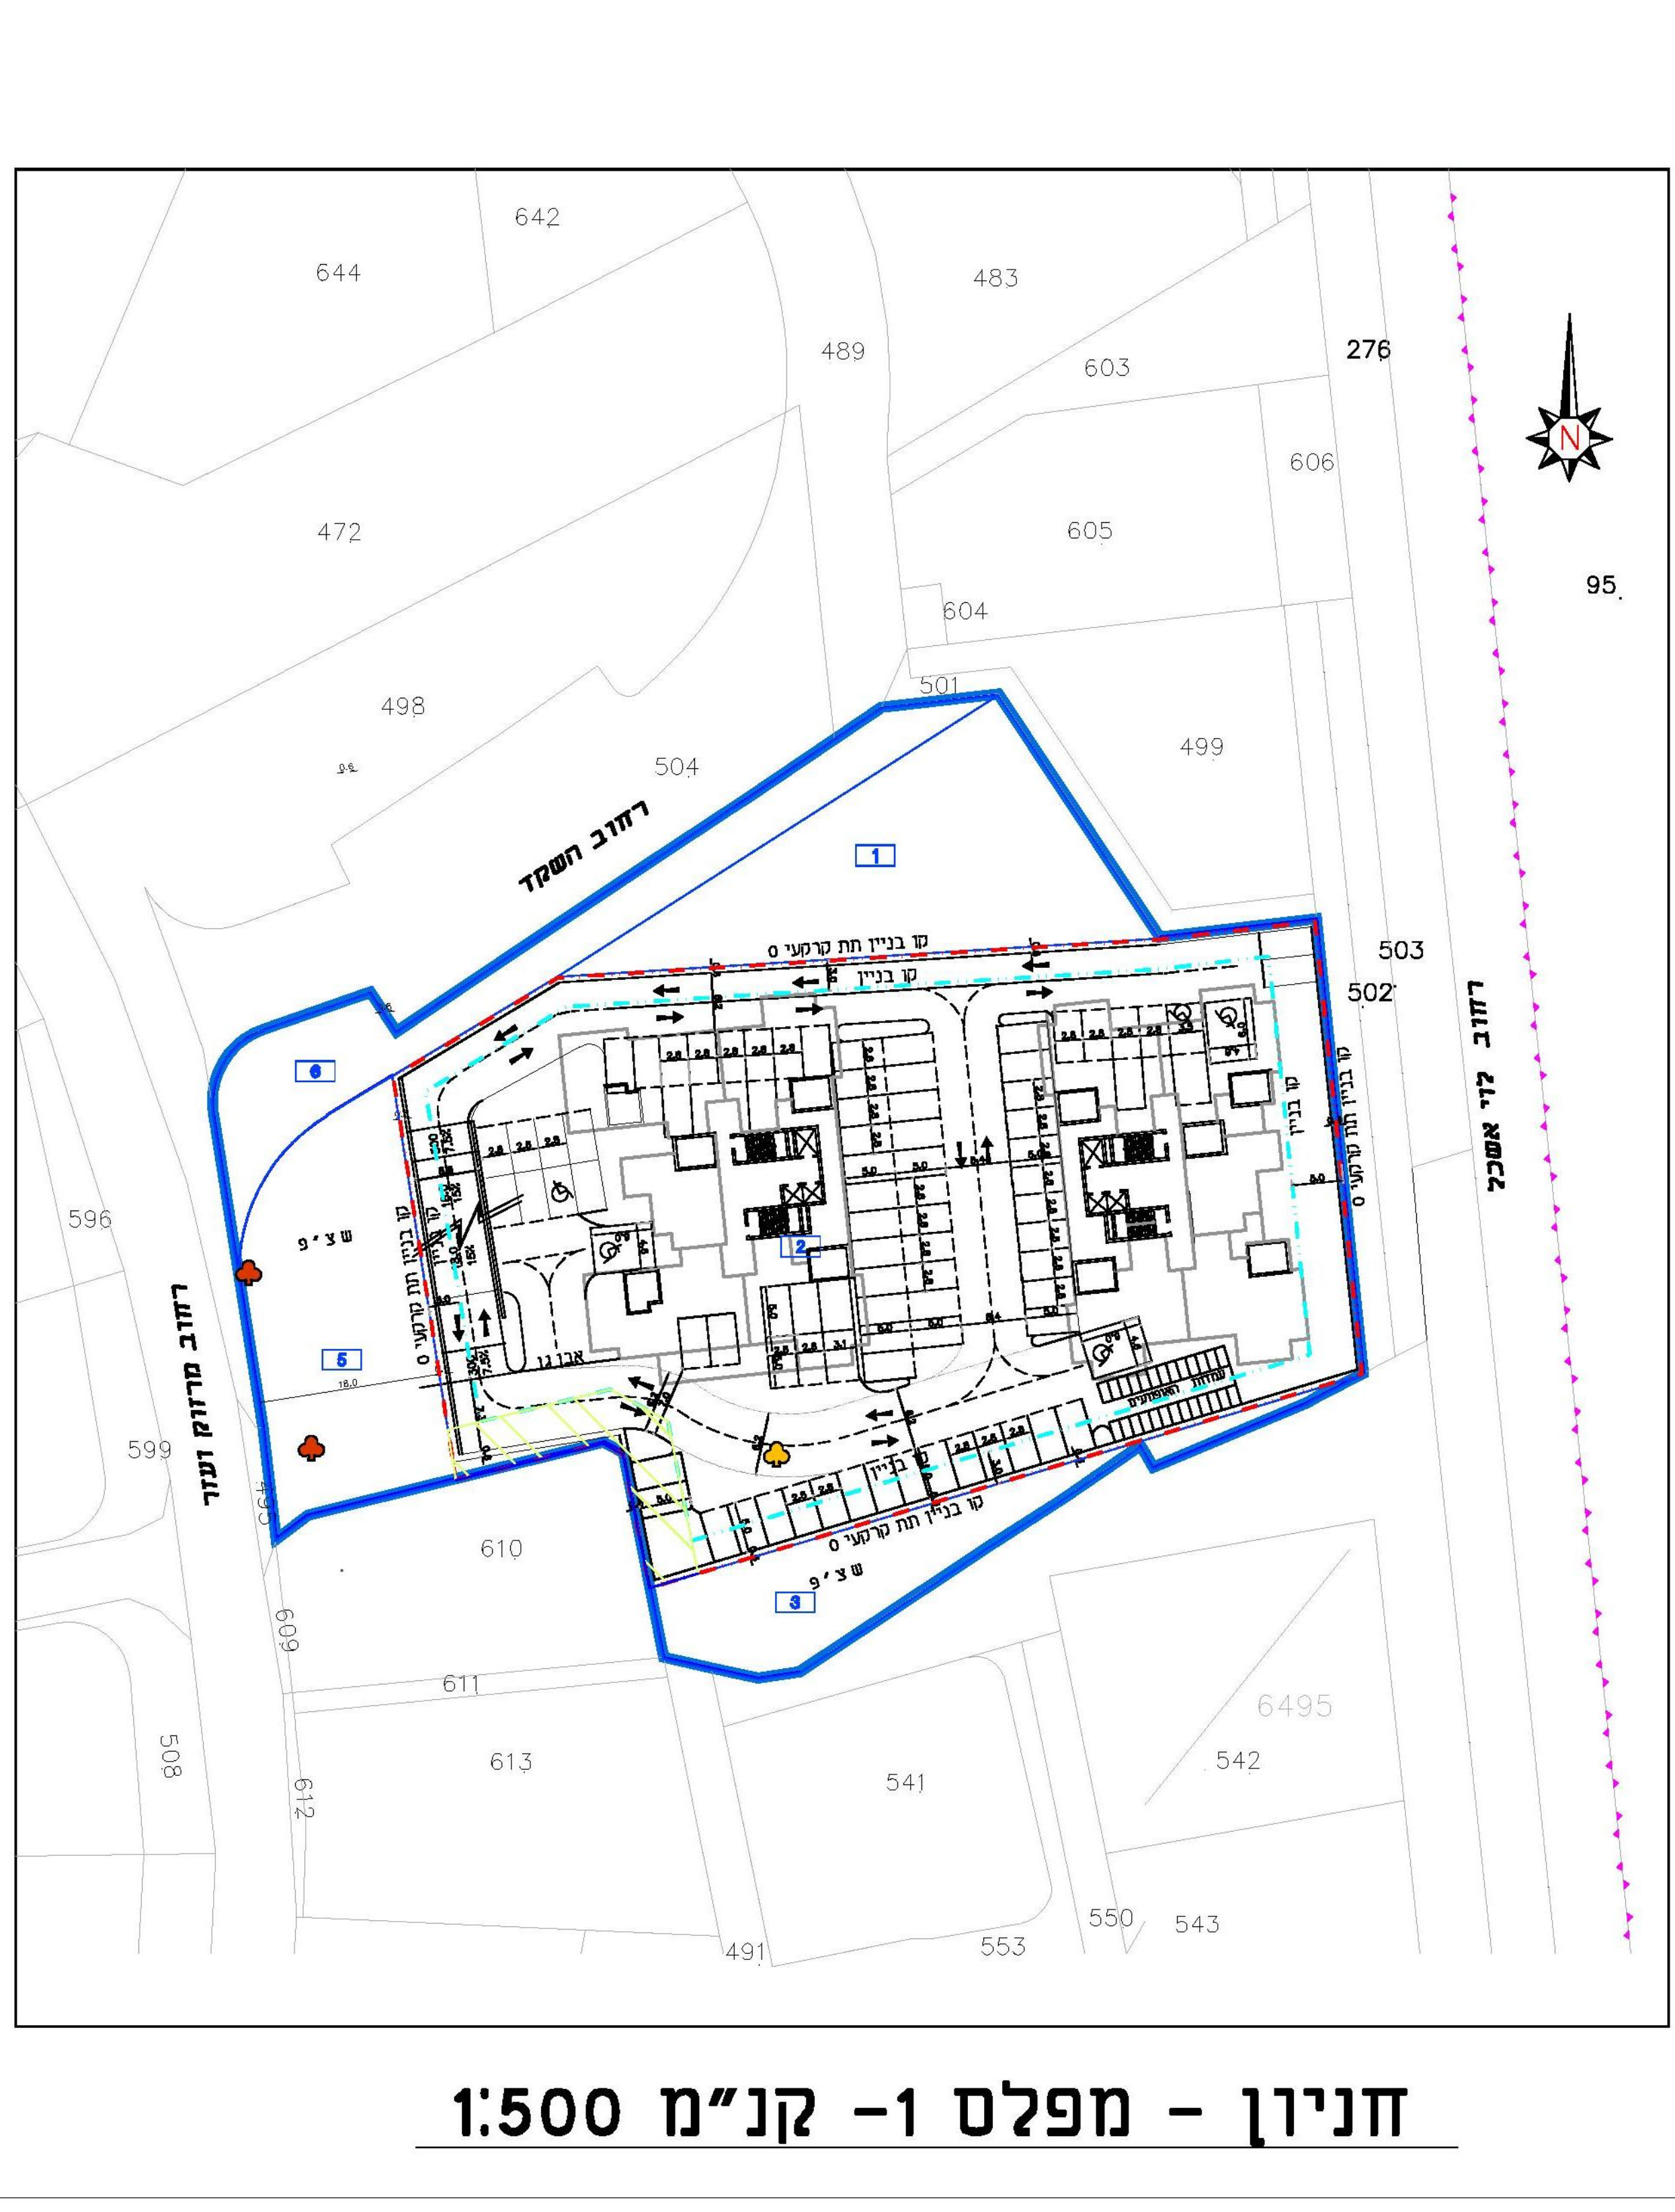

56 חניות לרכב פרטי ו-20 עמדות לאופנועים במפלס

70 חניות לרכב פרטי במפלס

58 חניות לרכב פרטי במפלס