חוק התכנון והבניה, התשכ"ה - 1965
משרד האוצר - מחוז תל-אביב
הוועדה המחוזית החליטה ביום:
05/11/2018
לאשר את התוכנית
10/03/2019
תאריך יו"ר הוועדה המחוזית
13:55:00 27/06/2018 נוספה שמירה על עצים בגרים נוספה עצים 3 - סימון עצים 507-0270215

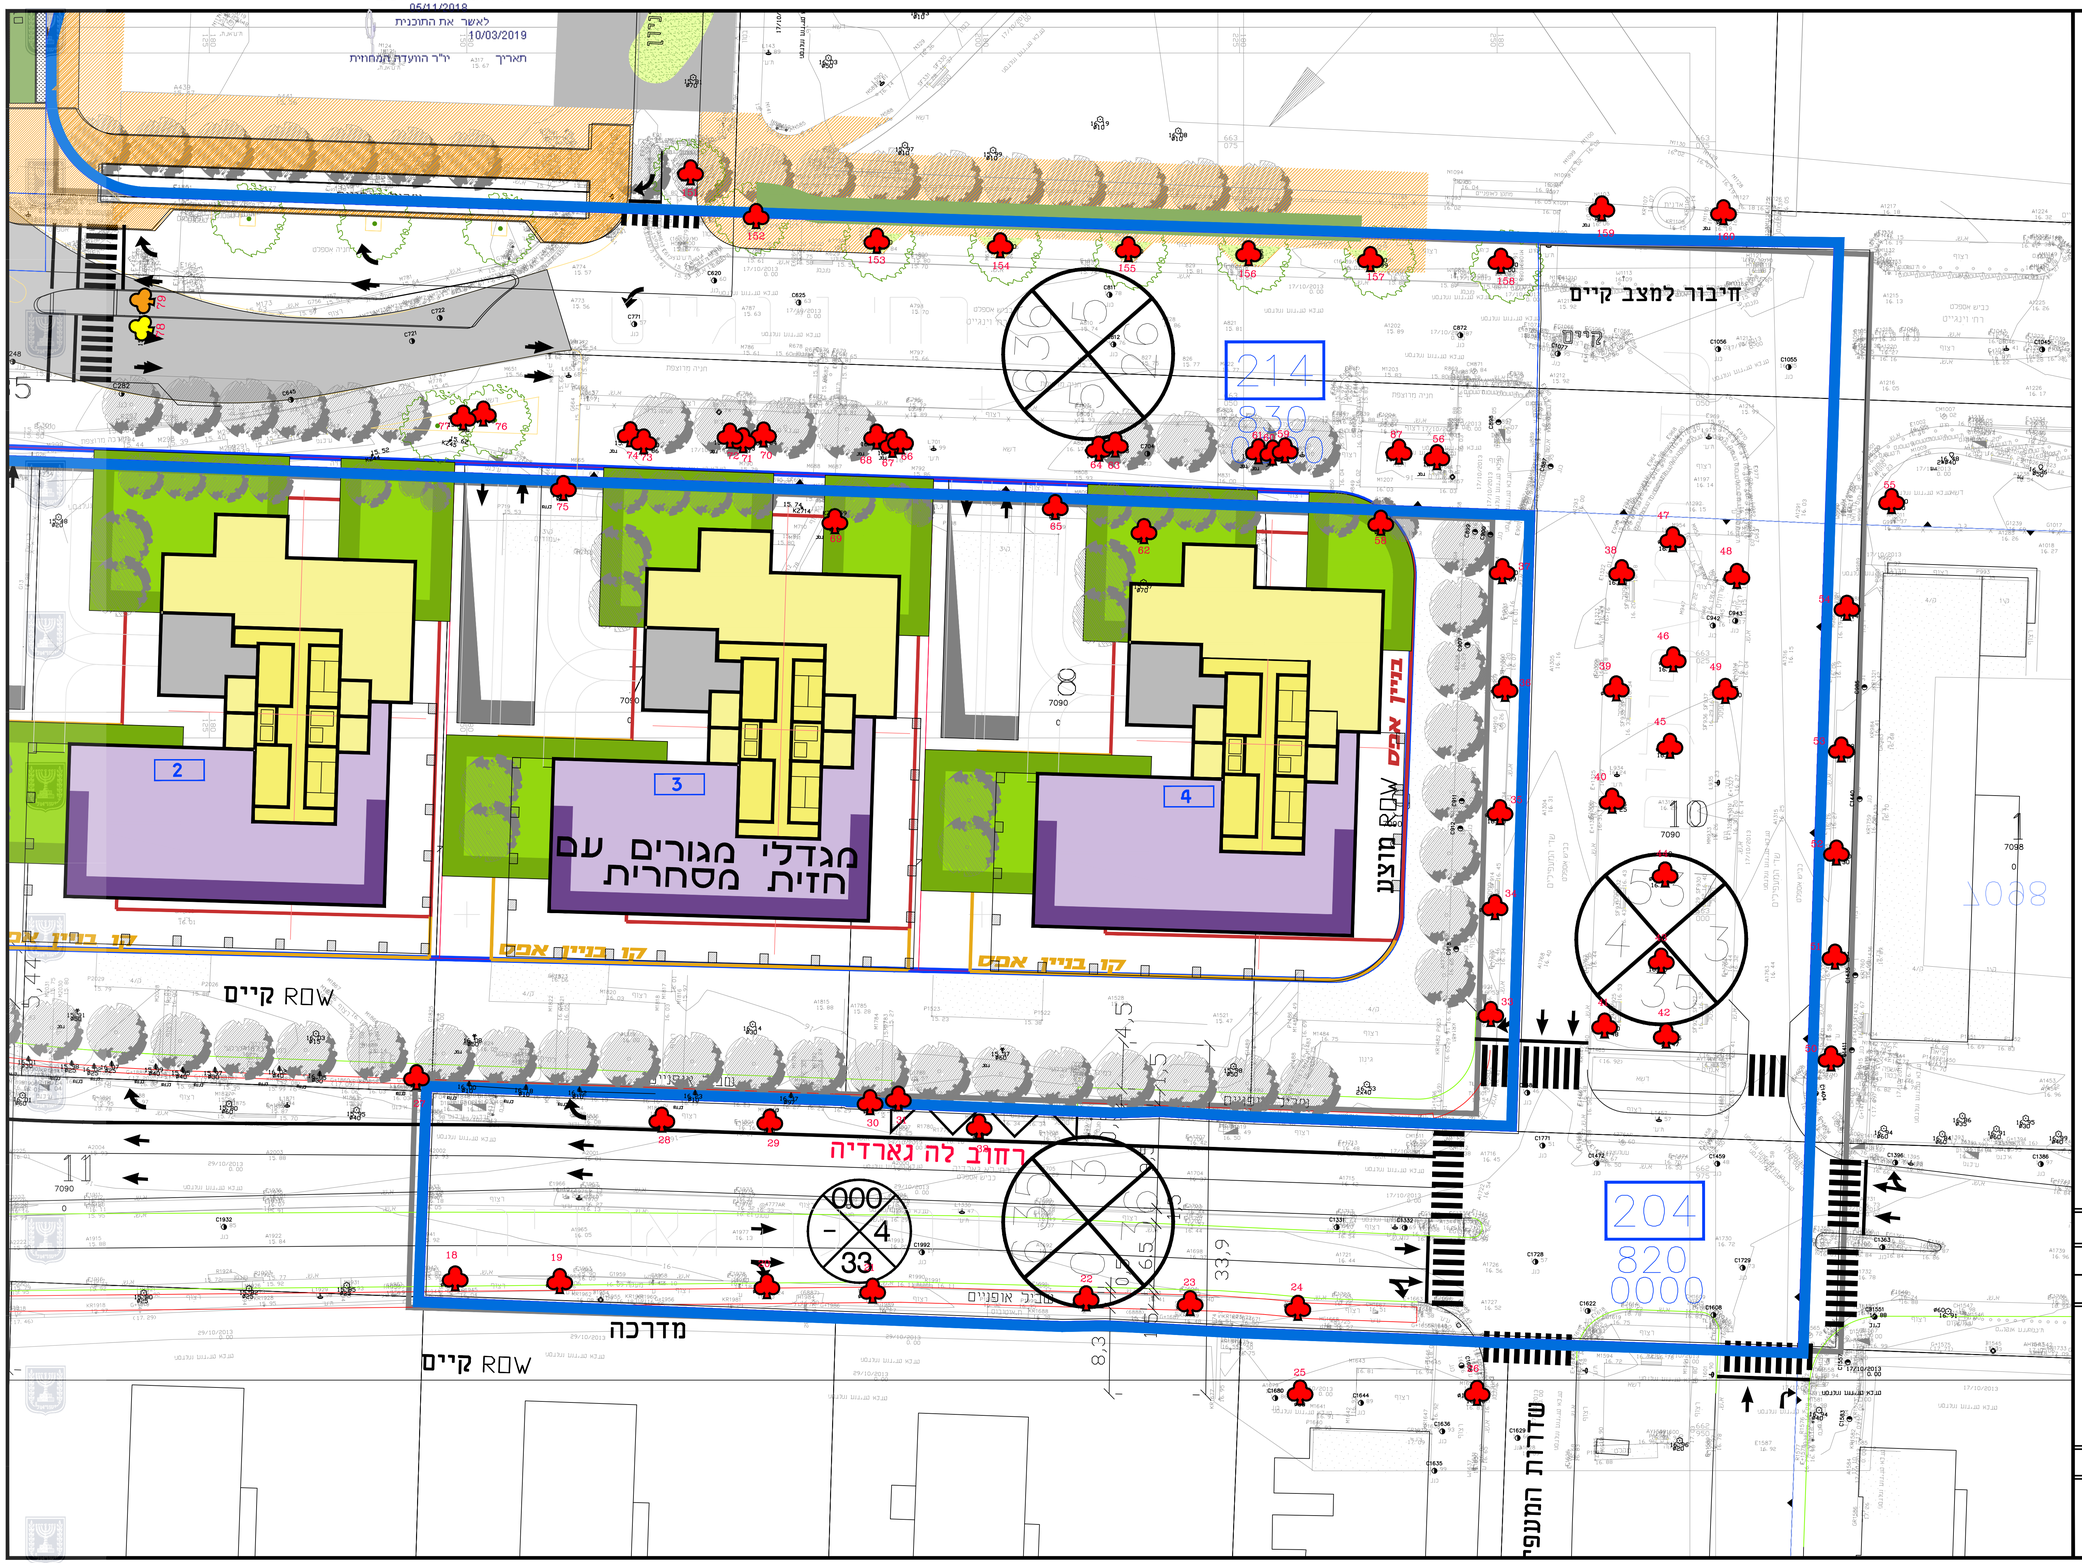

מפתח גליונות

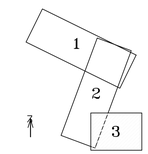

סקר עצים

מקרא

- 10 מס' עץ
- עץ לשימור
- עץ להעתקה
- עץ לכריתה

תאריך	תפוצה	הערות
06.07.15	קיד הערות	לאישור
27.06.18	עדכון תנועה	לאישור

עיריית תל אביב-יפו
גשר השלושה
תכנית מס' 507-0270215
תכנית סקר עצים

מס' גליון: 3 | קנ"מ: 1:250

דורון לנג
מומחה לטיפול בעצים
יעוץ בנק/פיקוח/סקירת עצים
נייד: 050-6906465